Łęki Górne

Łęki Górne

Ark 4.1
Łęki Górne

Łęki Górne

Ark 1

Ark 4.2
Łęki Górne

Kresy

Świnia Góra

Świnia Góra

Ark 3

Ark 4.3
Łęki Górne

Świnia Góra
(Świnia Góra Łęcka)

Świnia Góra
(Świnia Góra Szynwałdzka)

Ark 4.5
Łęki Górne

Świnia Góra

Ark 6.1
Zwiernik

Ark 4.4
Łęki Górne

Świnia Góra

Usie

Ark 6.3
Zwiernik

Usie

Łęki Górne

Łęki Górne

Średniaki

Średniaki

Ark 4.7
Łęki Górne

Ark 4.1
Łęki Górne

Łęki Górne

Łęki Górne

Ark 4.2
Łęki Górne

Granica

Świnia Góra

Ark 4.6
Łęki Górne

Świnia Góra

Ark 4.3
Łęki Górne

Świnia Góra
(Świnia Góra Łęcka)

Świnia Góra

Granica

Żelazówka

Ark 4.5
Łęki Górne

Świnia Góra

Świnia Góra

Ark 6.1
Zwiernik

Ark 4.4
Łęki Górne

Usie

Usie

Ark 6.2
Zwiernik

Usie

Ark 6.3
Zwiernik

Usie

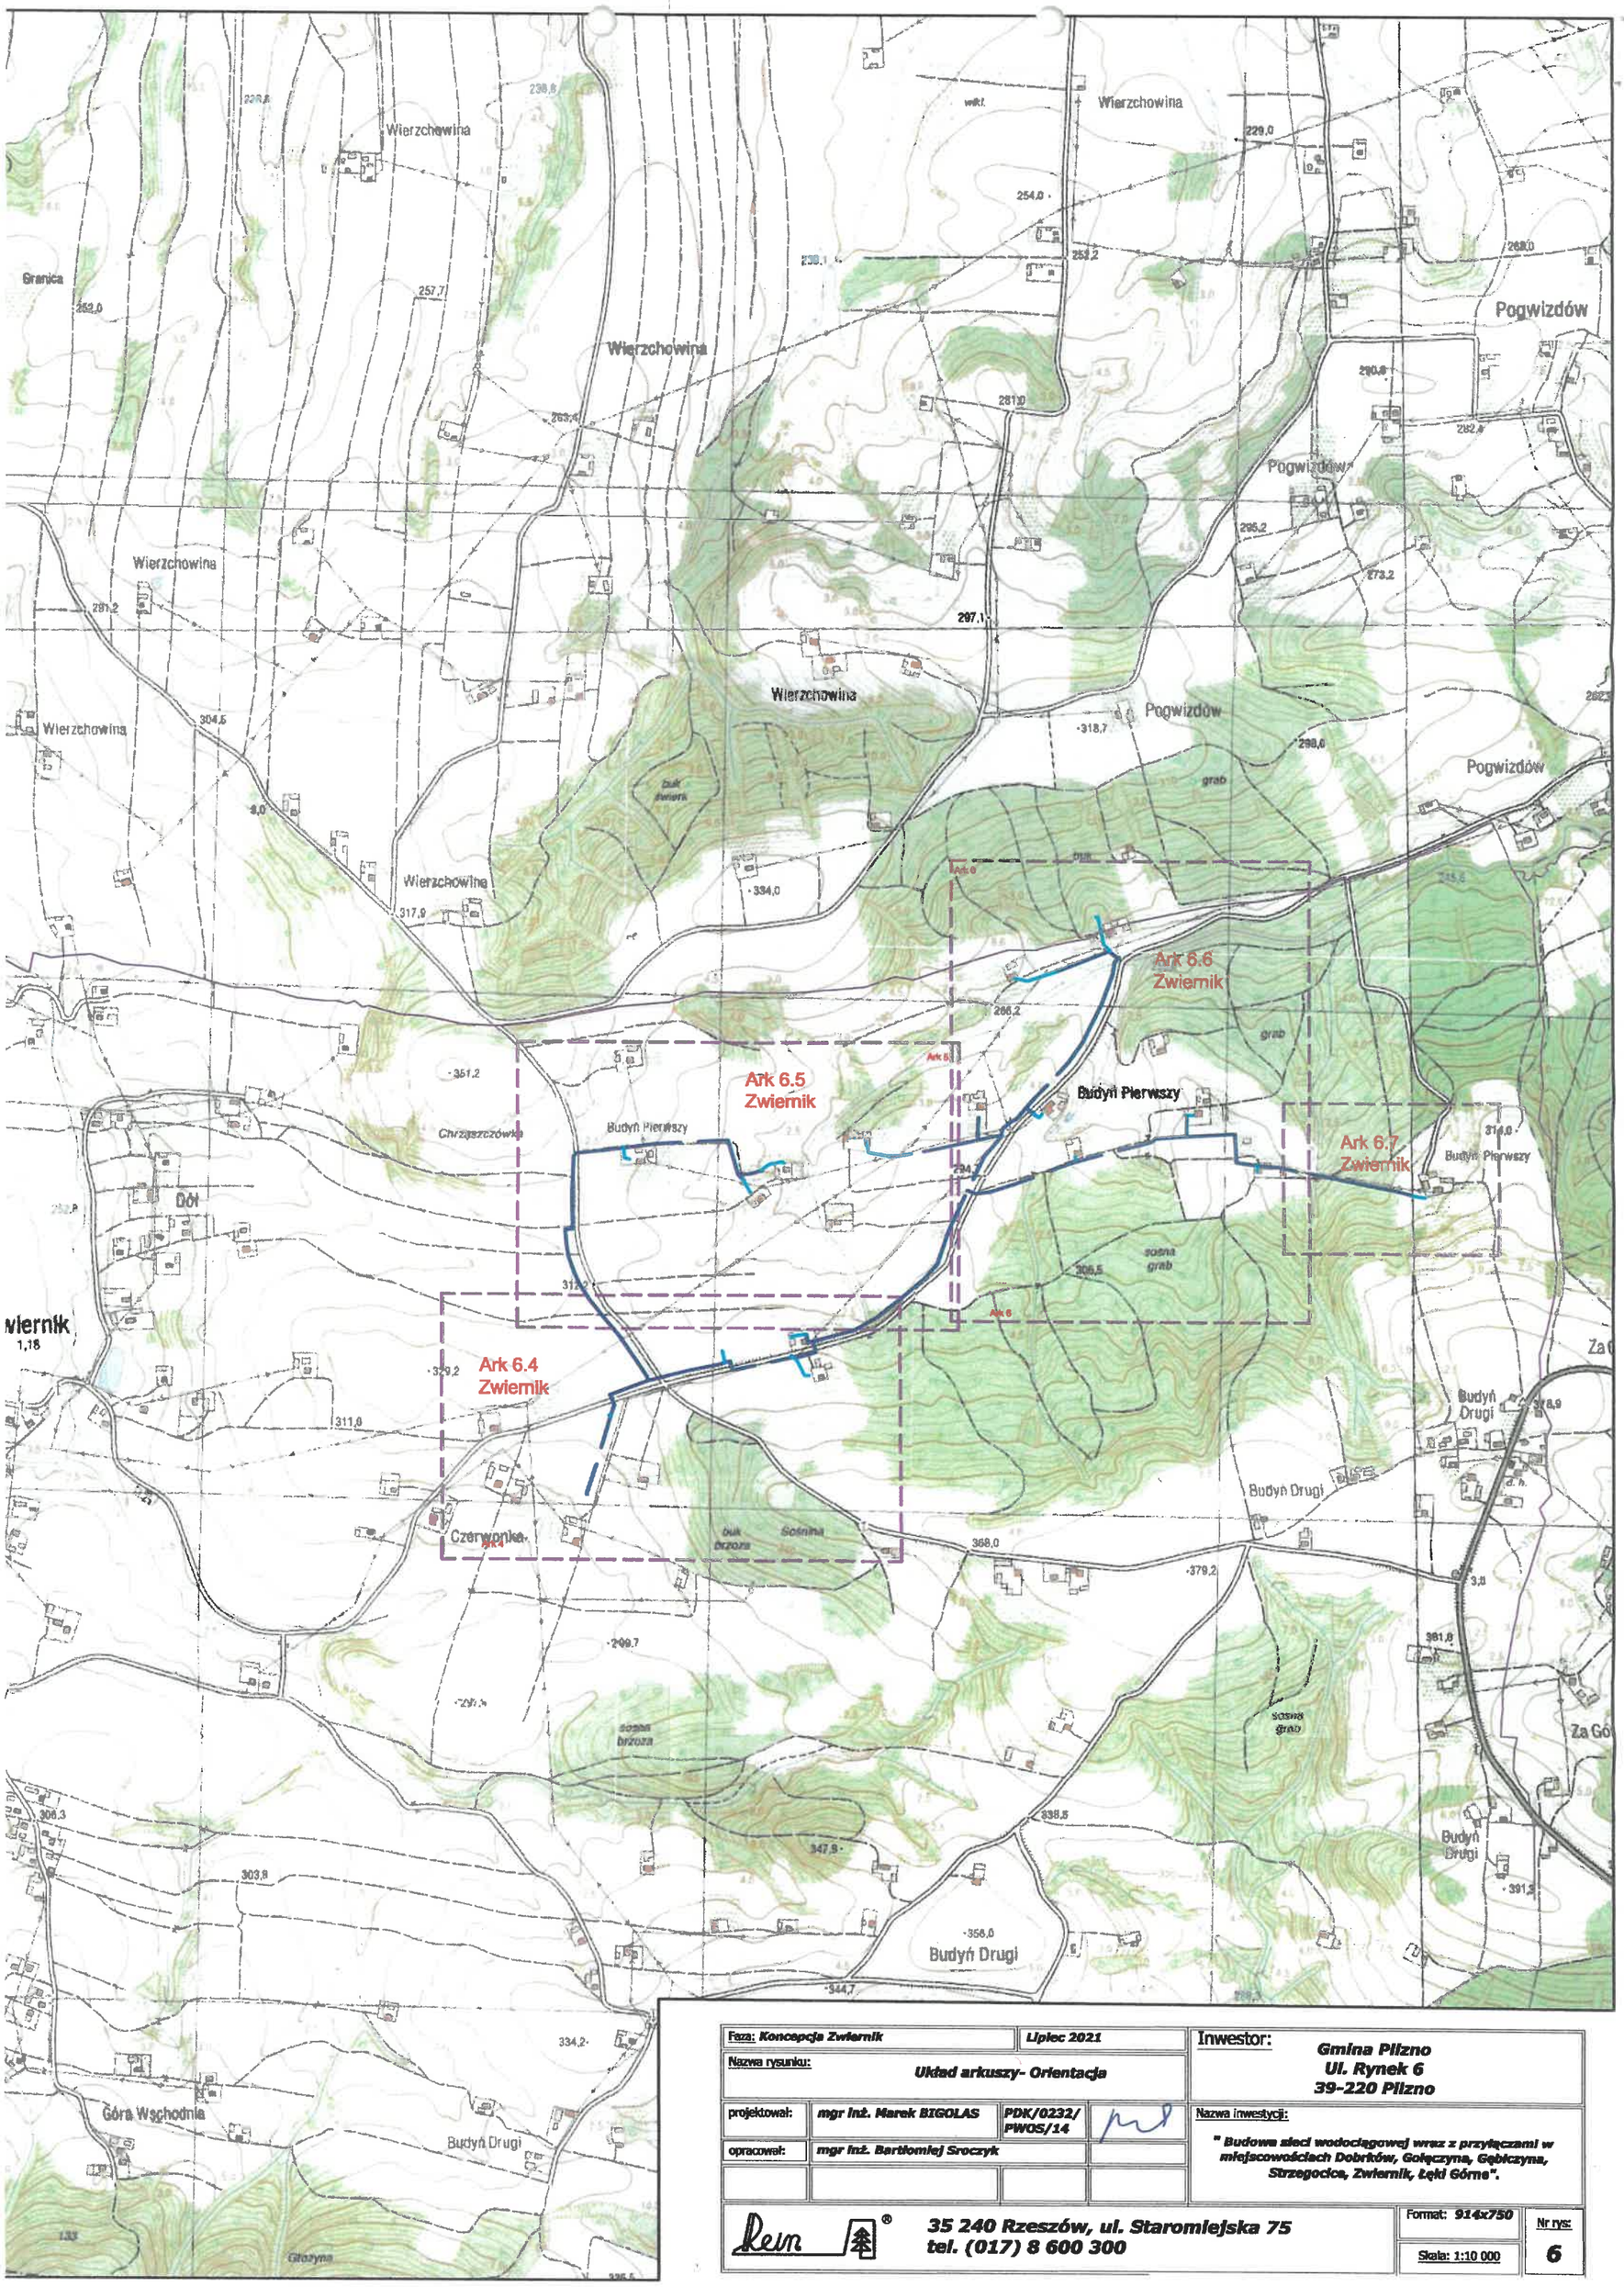

Faza: Koncepcja Zwiernik	Lipiec 2021		
Nazwa rysunku: Układ arkuszy- Orientacja			
projektował:	mgr inż. Marek BIGOLAS	PDK/0232/ PWOS/14	
opracował:	mgr inż. Bartłomiej Sroczyk		

Inwestor:
Gmina Pilzno
Ul. Rynek 6
39-220 Pilzno

Nazwa inwestycji:
" Budowa sieci wodociągowej wraz z przyłączami w miejscowościach Dobrków, Gołęczyna, Gębiczyna, Strzegocice, Zwiernik, Łęki Górne".

Rein®
35 240 Rzeszów, ul. Staromiejska 75
tel. (017) 8 600 300

Format: 914x750
Skala: 1:10 000
Nr rys: 6