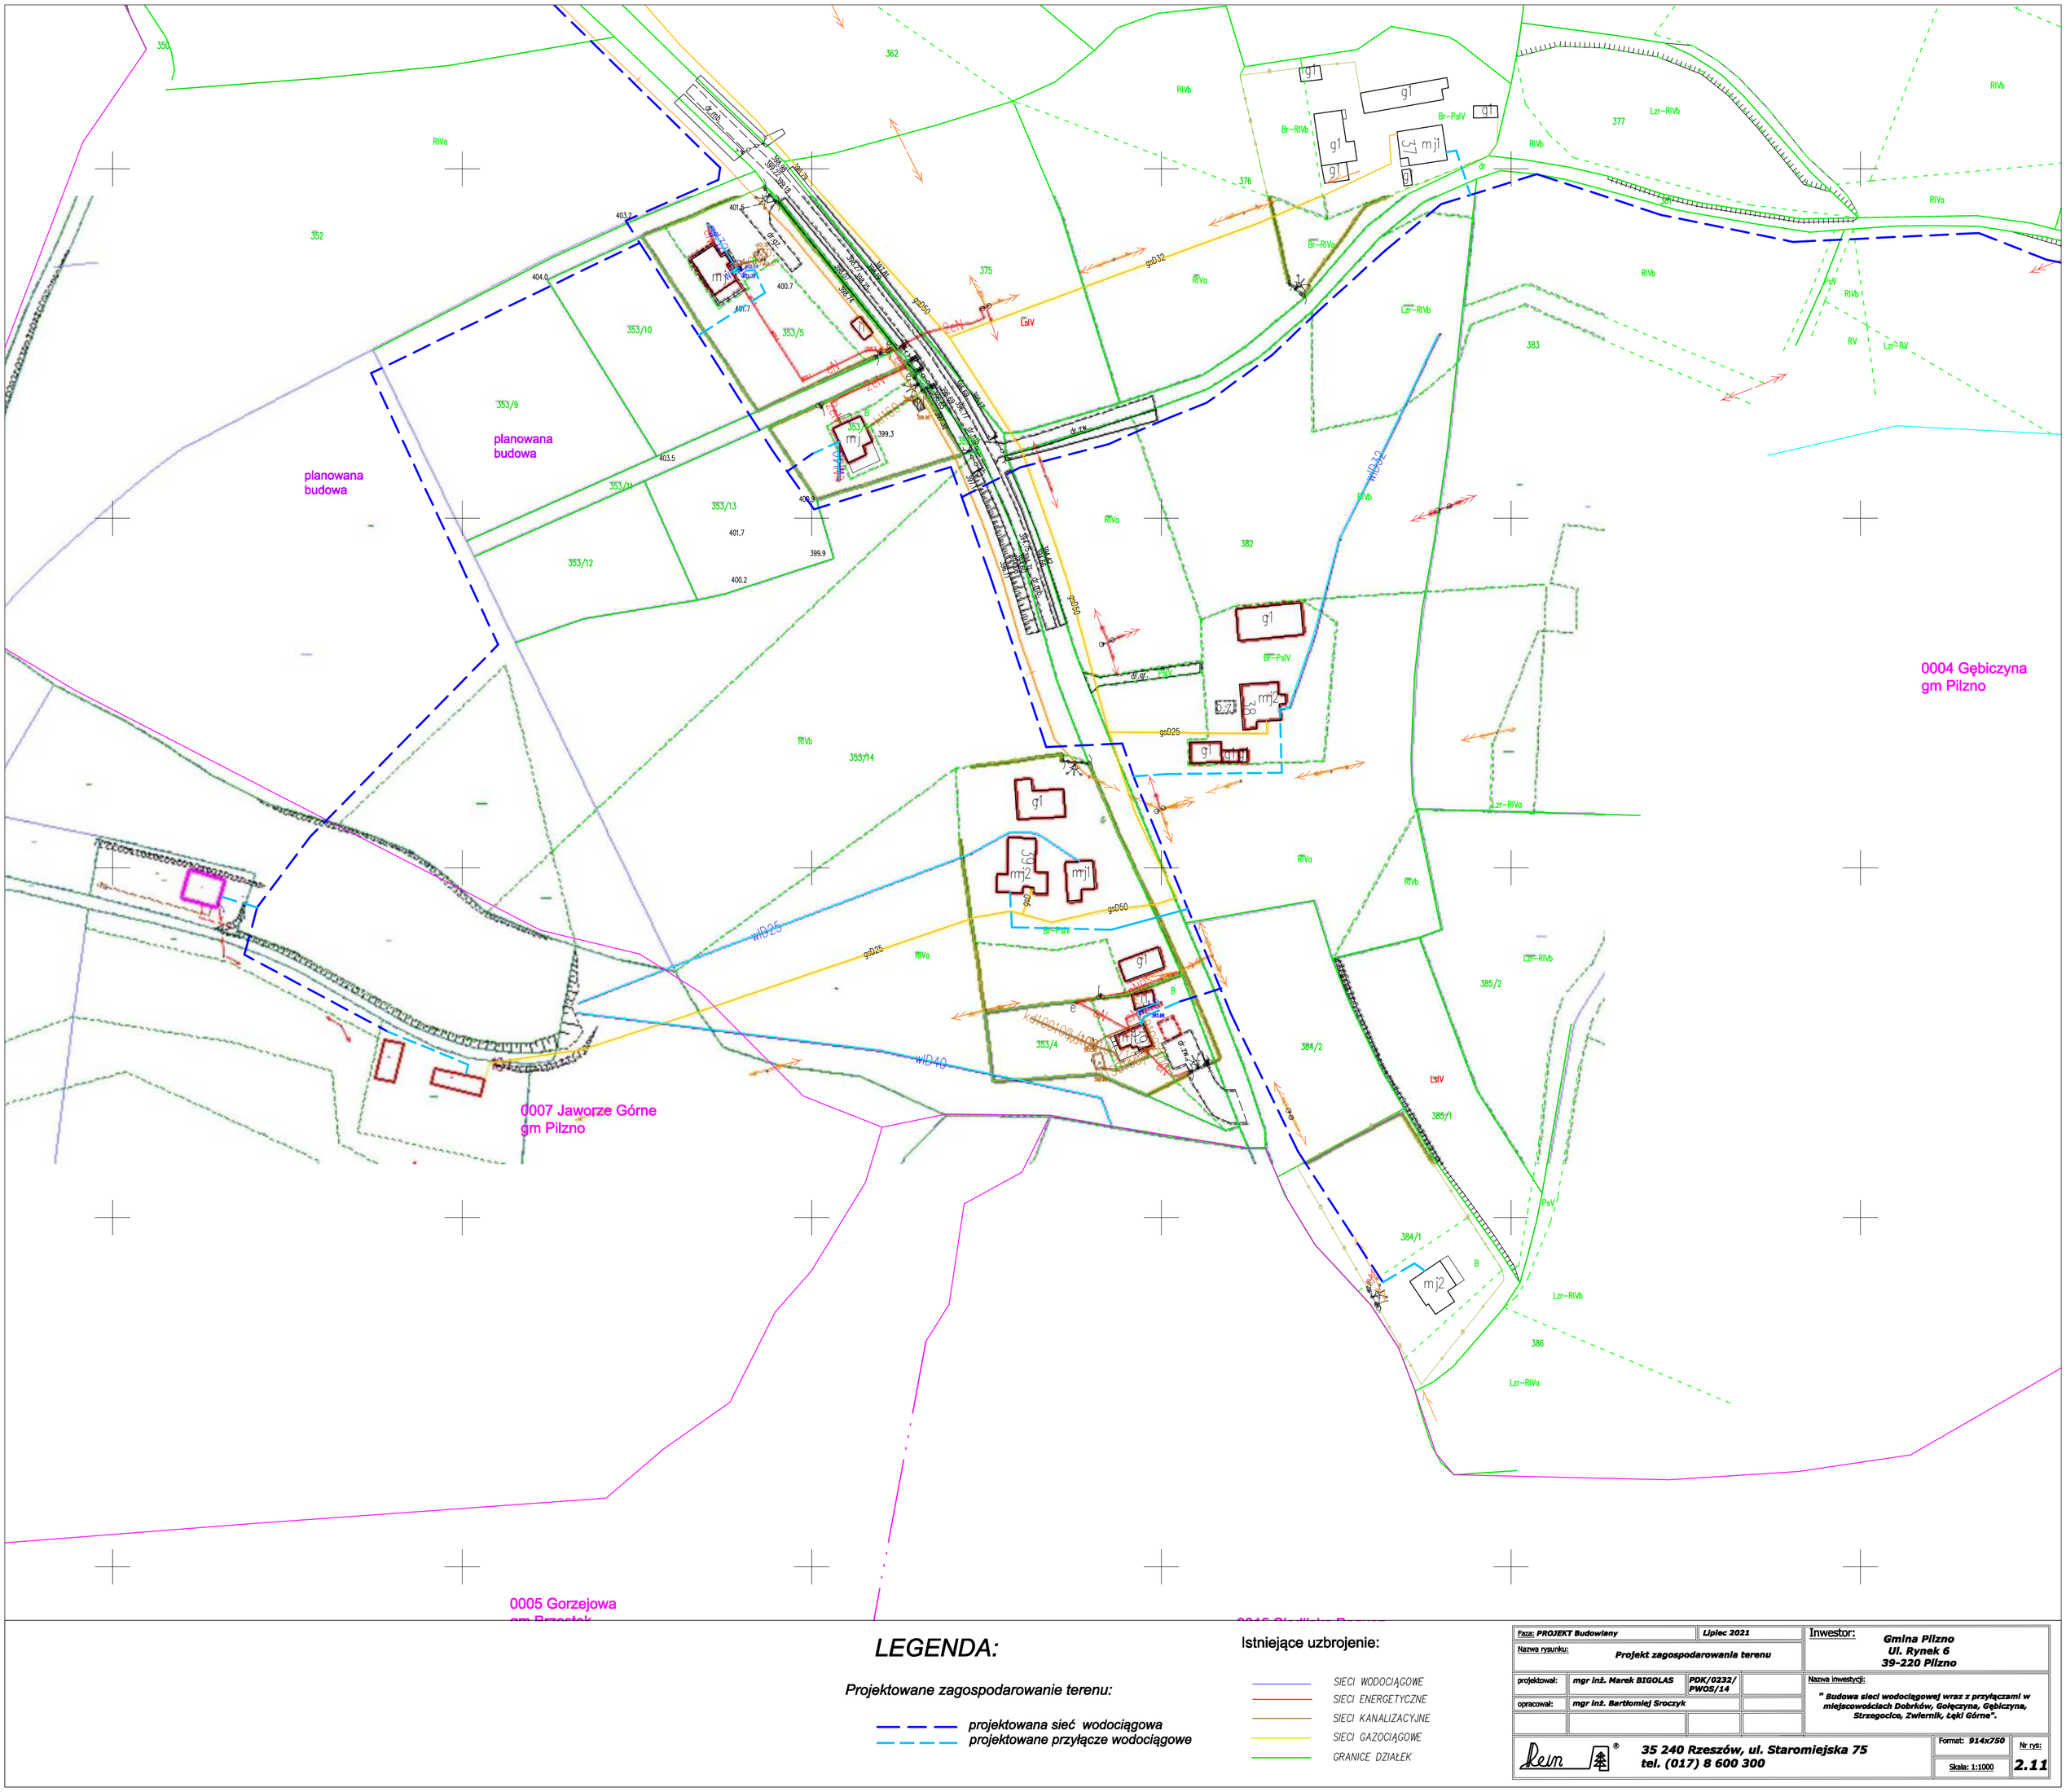
planowana budowa
planowana budowa
0004 Gębiczyna gm Pilzno
0007 Jaworze Górne gm Pilzno
0005 Gorzejowa
LEGENDA:
Projektowane zagospodarowanie terenu:
projektowana sieć wodociągowa
projektowane przyłącze wodociągowe
Istniejące uzbrojenie:
SIECI WODOCIĄGOWE
SIECI ENERGETYCZNE
SIECI KANALIZACYJNE
SIECI GAZOCIĄGOWE
GRANICE DZIAŁEK
Faza: PROJEKT Budowlany
Lipiec 2021
Nazwa rysunku: Projekt zagospodarowania terenu
projektował: mgr inż. Marek BIGOLAS PDK/0232/PWOS/14
opracował: mgr inż. Bartłomiej Sroczyk
Inwestor: Gmina Pilzno Ul. Rynek 6 39-220 Pilzno
Nazwa inwestycji: " Budowa sieci wodociągowej wraz z przyłączami w miejscowościach Dobrków, Gołęczyna, Gębiczyna, Strzegocice, Zwiernik, Łęki Górne".
35 240 Rzeszów, ul. Staromiejska 75
tel. (017) 8 600 300
Format: 914x750
Skala: 1:1000
Nr rys: 2.11