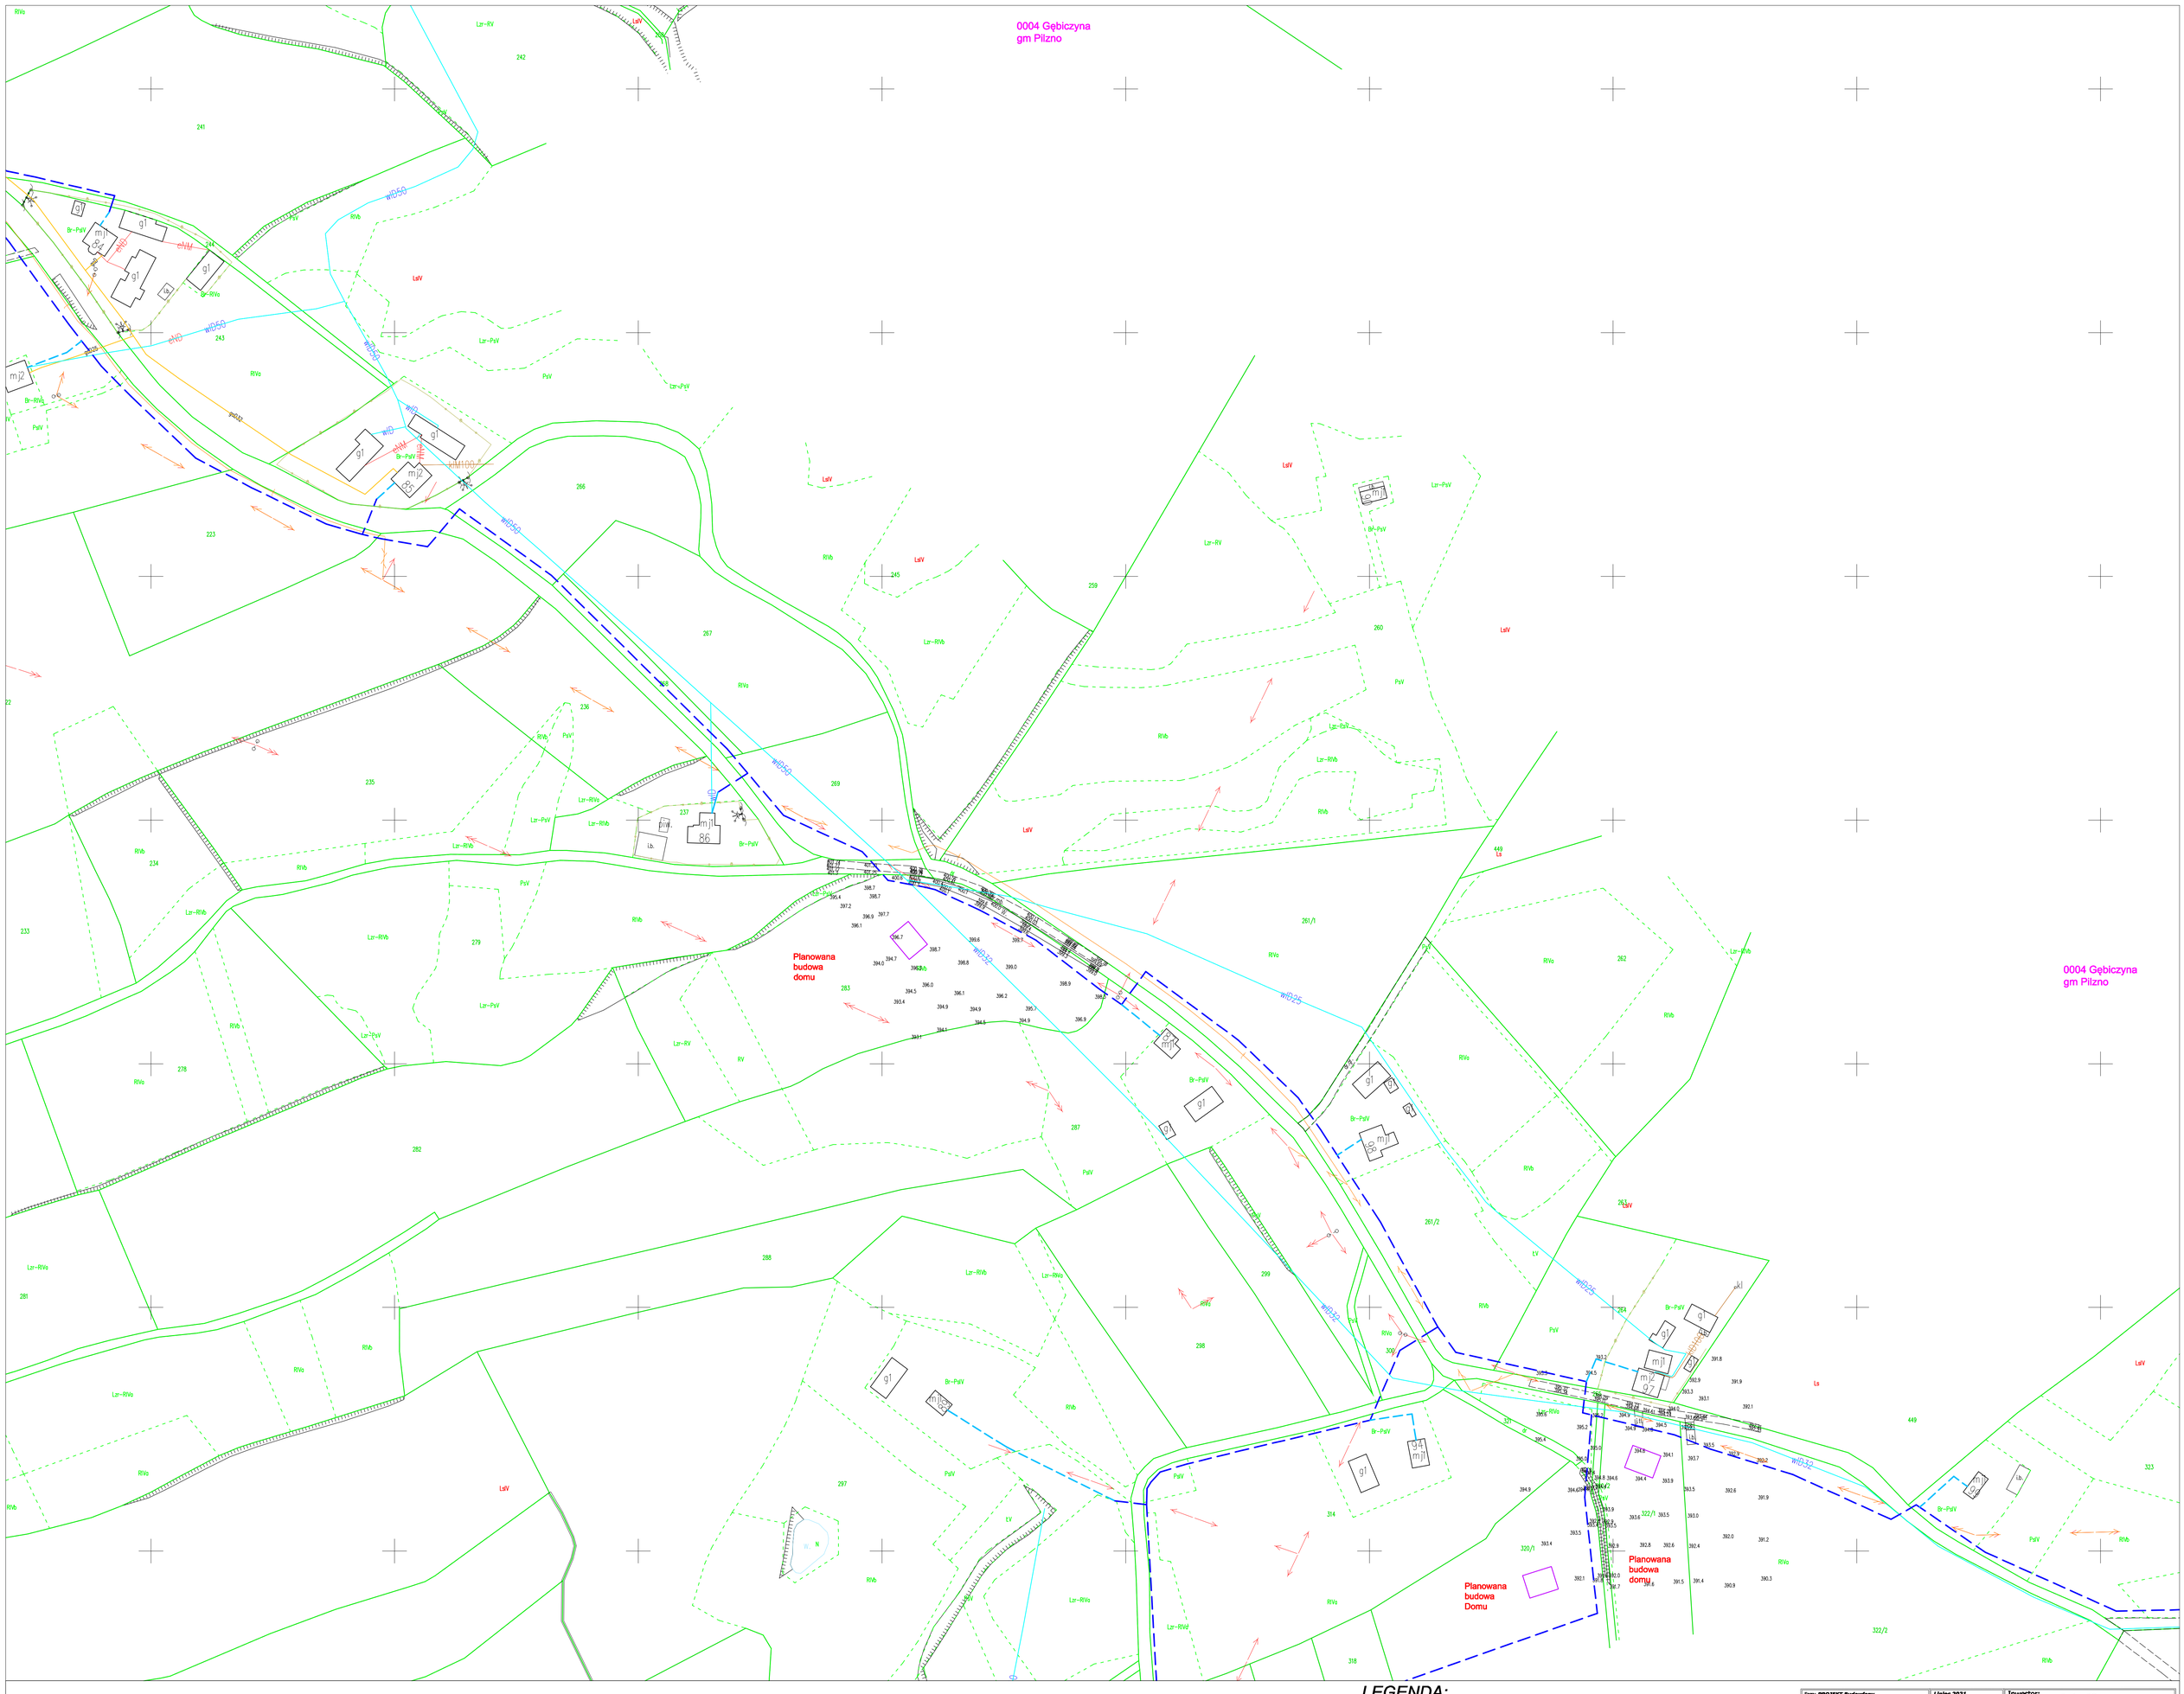

LEGENDA:

Projektowane zagospodarowanie terenu:

- *projektowana sieć wodociągowa*
- *projektowane przyłącze wodociągowe*

Istniejące uzbrojenie:

- SIECI WODOCIĄGOWE
- SIECI ENERGETYCZNE
- SIECI KANALIZACYJNE
- SIECI GAZOCIĄGOWE
- GRANICE DZIAŁEK

Faza: PROJEKT Budowlany	Lipiec 2021	Inwestor:	Gmina Pilzno Ul. Rynek 6 39-220 Pilzno
Nazwa rysunku:	Projekt zagospodarowania terenu		
projektował:	mgr inż. Marek BIGOLAS	PDK/0232/PWOS/14	Nazwa inwestycji:
opracował:	mgr inż. Bartłomiej Sroczyk		" Budowa sieci wodociągowej wraz z przyłączami w miejscowościach Dobrków, Gołęczyna, Gębiczyna, Strzegocice, Zwiernik, Łęki Górne".
Dem®	35 240 Rzeszów, ul. Staromiejska 75 tel. (017) 8 600 300	Format: 914x750	Nr rys:
		Skala: 1:1000	2.6