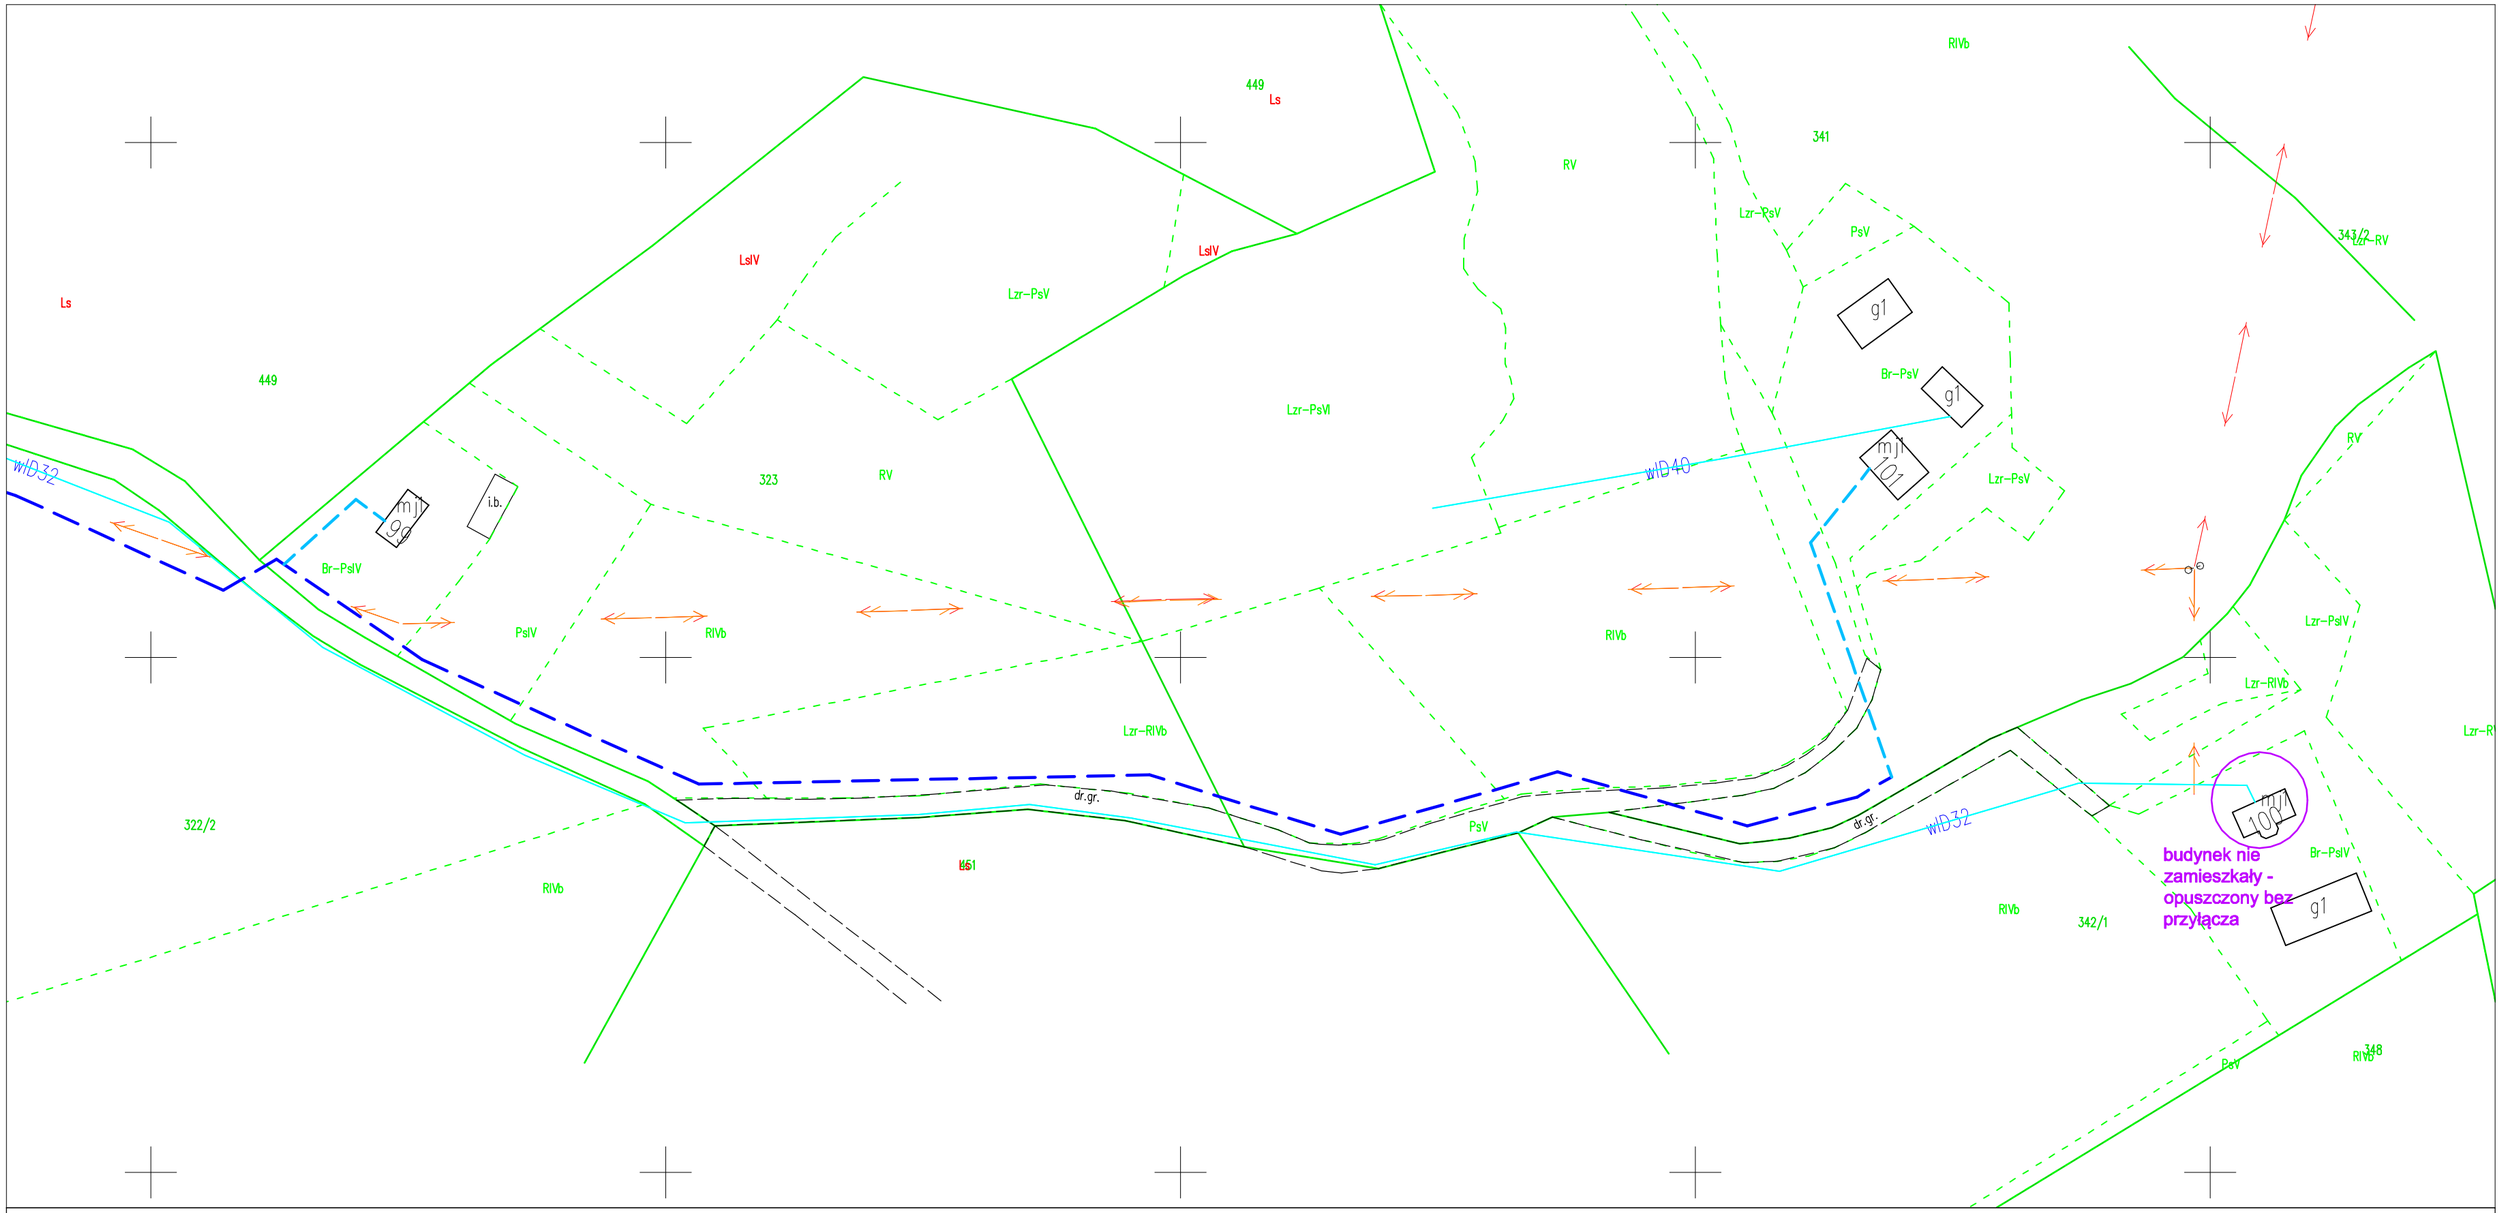

LEGENDA:

Projektowane zagospodarowanie terenu:

- *projektowana sieć wodociągowa*
- *projektowane przyłącze wodociągowe*

Istniejące uzbrojenie:

- SIECI WODOCIĄGOWE
- SIECI ENERGETYCZNE
- SIECI KANALIZACYJNE
- SIECI GAZOCIĄGOWE
- GRANICE DZIAŁEK

Faza: **PROJEKT Budowlany**		**Lipiec 2021**	Inwestor: **Gmina Pilzno, Ul. Rynek 6, 39-220 Pilzno**
Nazwa rysunku: **Projekt zagospodarowania terenu**			
projektował:	**mgr inż. Marek BIGOLAS**	**PDK/0232/PWOS/14**	Nazwa inwestycji: **" Budowa sieci wodociągowej wraz z przyłączami w miejscowościach Dobrków, Gołęczyna, Gębiczyna, Strzegocice, Zwiernik, Łęki Górne".**
opracował:	**mgr inż. Bartłomiej Sroczyk**		
35 240 Rzeszów, ul. Staromiejska 75, tel. (017) 8 600 300		Format: **500x297**	Nr rys: **2.7**
		Skala: 1:1000	