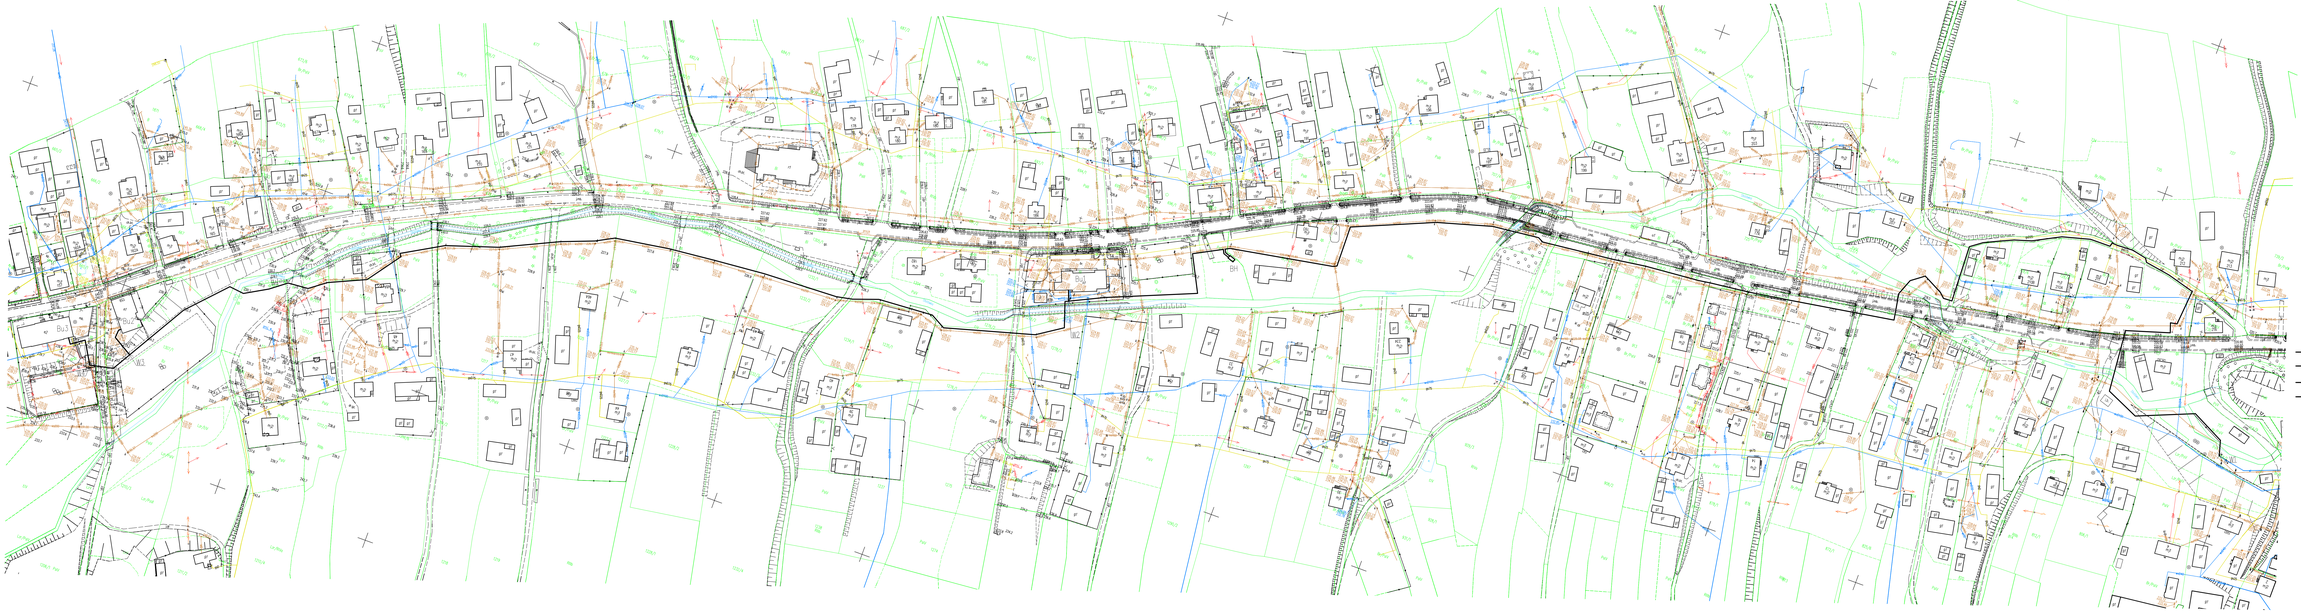

Legenda:

- W1–W4 – Proj. sieć wodociągowa
- W2–Bu1 – Proj. przyłącze wody do budynku remizy OSP
- W3–Bu2 – Proj. przyłącze wody do budynku przedszkola
- W4–Bu3 – Proj. przyłącze wody do budynku szkoły

W1 – Punkt wpięcia proj. sieci wodociągowej do istniejącego wodociągu

W2–W4 – Punkty wpięcia proj. przyłączy wody do proj. sieci wodociągowej

Bu1 – Istniejący budynek remizy OSP

Bu2 – Istniejący budynek przedszkola

Bu3 – Istniejący budynek szkoły

RH – Projektowany zestaw hydroforowy

Nazwa :	KONCEPCJA BUDOWY SIECI WODOCIĄGOWEJ WRAZ Z PRZYŁĄCZAMI ZLOKALIZOWANYMI W MIEJSCOWOŚCI SŁOTOWA			
Inwestor :	GMINA PILAWA PLAC PIŁSUDSKIEGO 1 05-307 PILAWA	działka ewidencyjna nr: 144 Słotwa; ark. Pilawa Dz. ew. nr wraz: 536/3, 1104, 727, 801/1, 1046/1, 755, 758, 754, 752, 753/1, 726, 630, 852/1, 874, 870, 876, 877/4, 877/2, 878/1, 918/1, 918/3, 920, 921, 1202, 1203, 1204, 1205, 1206, 1207, 1208, 1209, 1210, 1211, 1212, 1213, 1214, 1215, 1216, 1217, 1218/1, 1218/4, 1219/1, 1220/1, 1221/4, 1219/4, 1220/3, 1221/3, 1222/4, 1223/4, 1224/3, 1807/1, 1808/1, 1808			
Rysunek :	ZAGOSPODAROWANIE TERENU			
Opracował Opracowano: Sosiak	inżyn. Arkadiusz WILK upr. nr S-6/90			
Skala: 1:1000	Data :	12. 2021r	Nr rys.	1