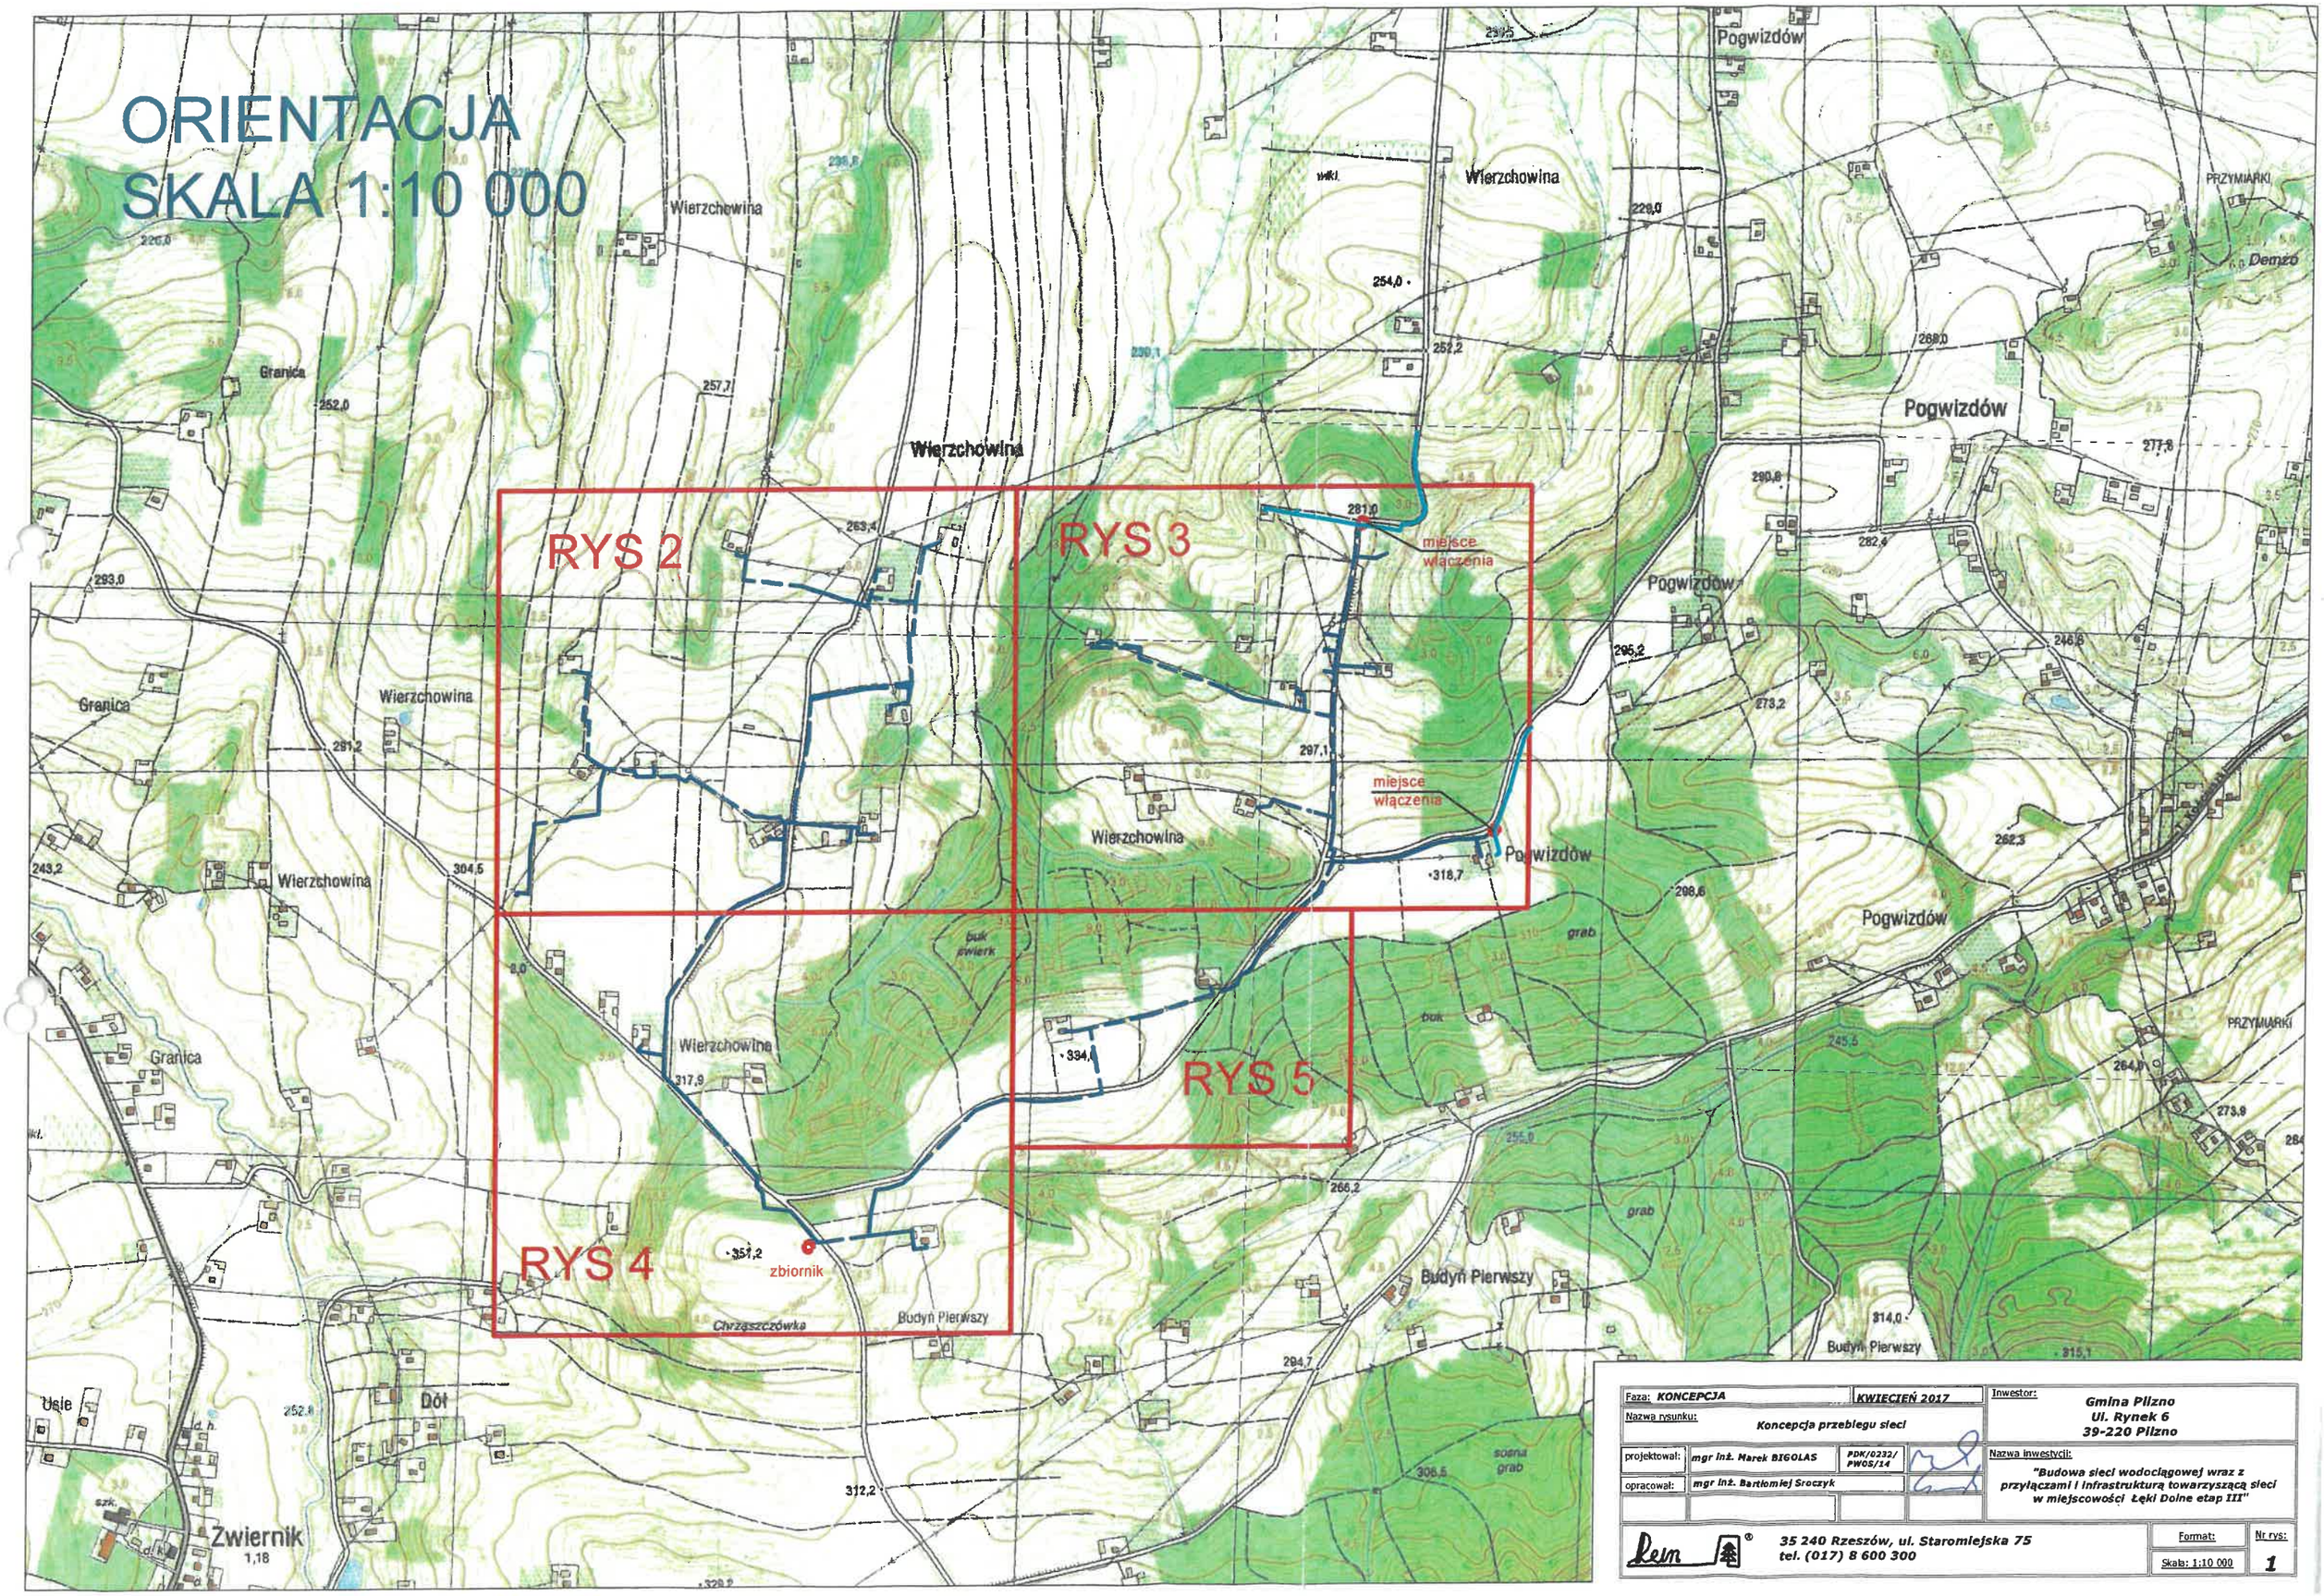
ORIENTACJA
SKALA 1:10 000
RYS 2
RYS 3
RYS 4
RYS 5
miejsce włączenia
miejsce włączenia
zbiornik
Wierzchowina
Pogwizdów
Granica
Budyń Pierwszy
Chrząszczówka
Dół
Zwiernik
Usie
PRZYMIARKI
Demzo
buk
grab
sosna grab
Faza: KONCEPCJA
KWIECIEŃ 2017
Nazwa rysunku: Koncepcja przebiegu sieci
projektował: mgr inż. Marek BIGOLAS
PDK/0232/PWOS/14
opracował: mgr inż. Bartłomiej Sroczyk
Inwestor: Gmina Pilzno
Ul. Rynek 6
39-220 Pilzno
Nazwa inwestycji: "Budowa sieci wodociągowej wraz z przyłączami i infrastrukturą towarzyszącą sieci w miejscowości Łęki Dolne etap III"
35 240 Rzeszów, ul. Staromiejska 75
tel. (017) 8 600 300
Format:
Skala: 1:10 000
Nr rys: 1