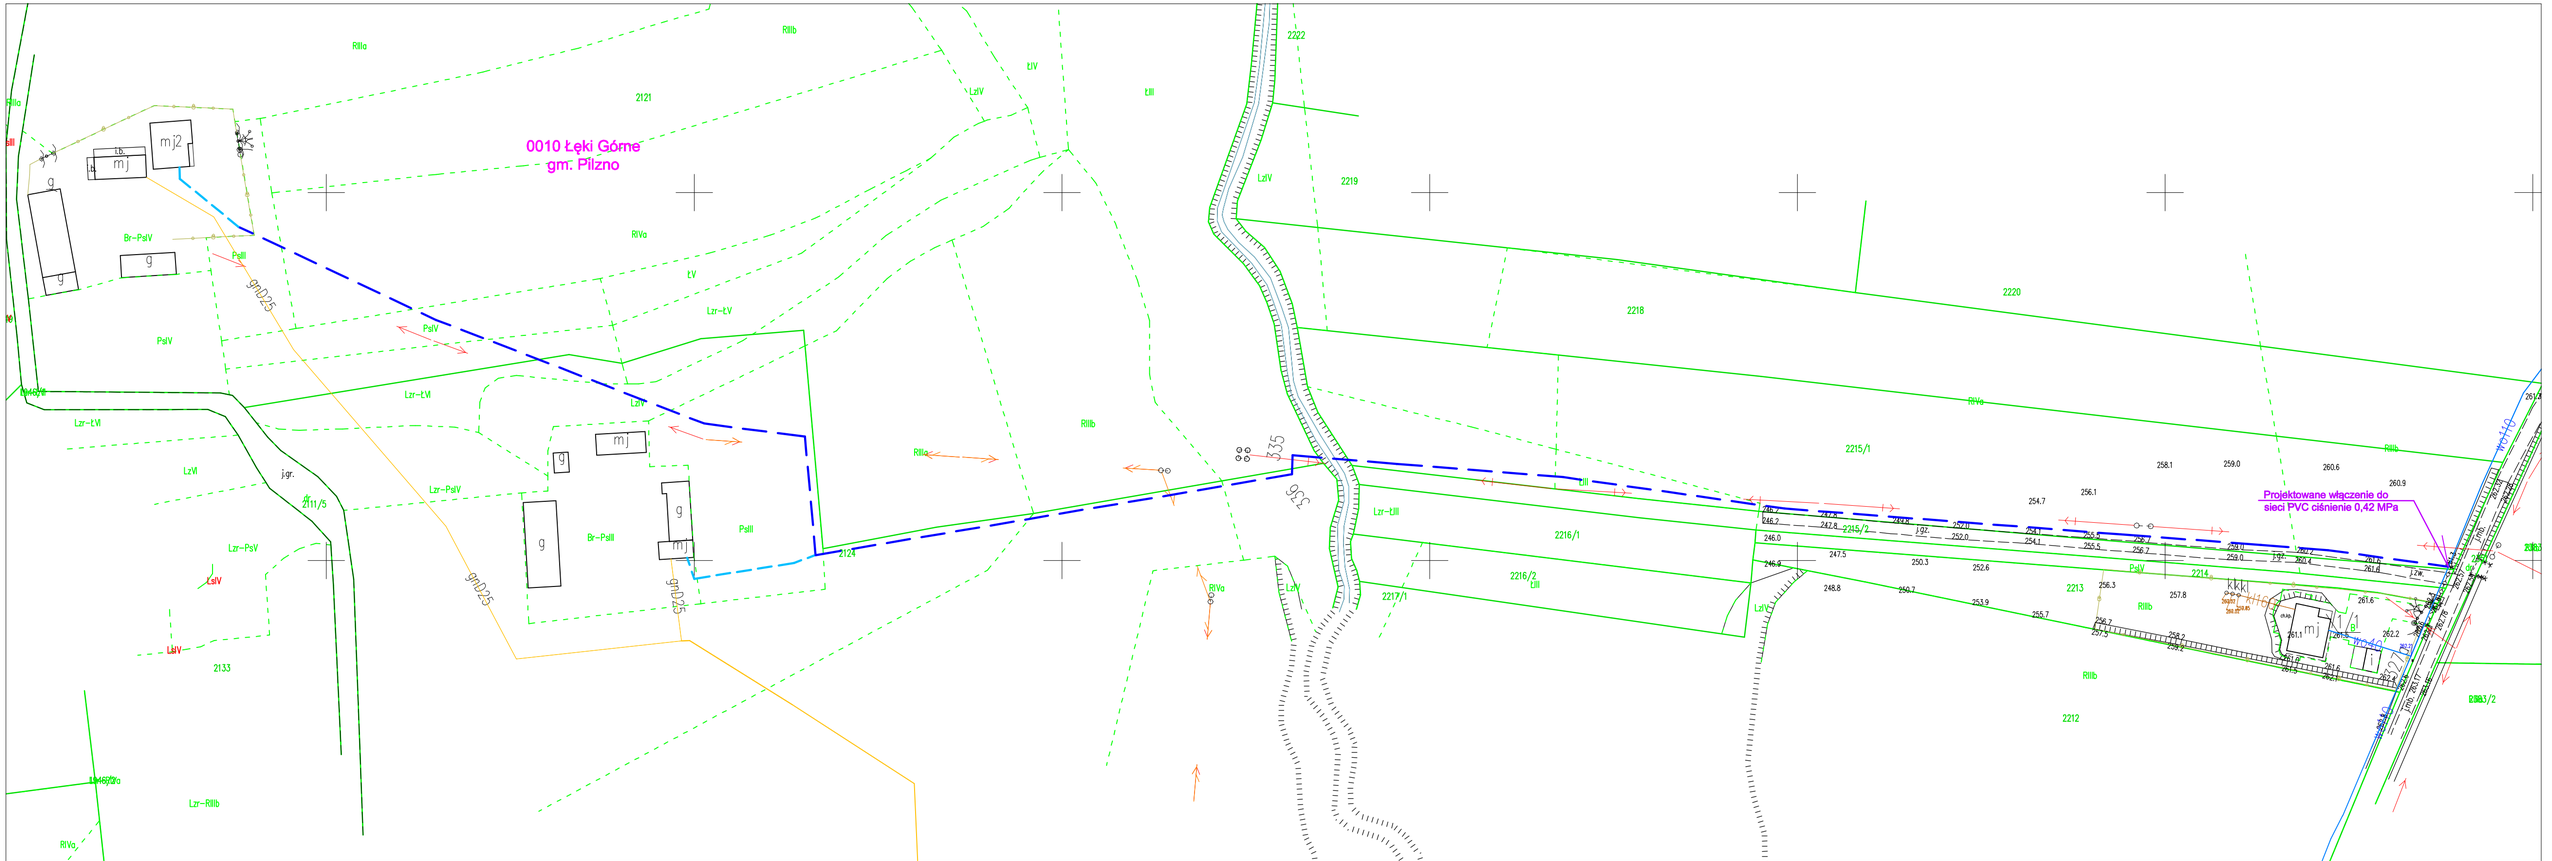
0010 Łęki Górne
gm. Pilzno
Projektowane włączenie do
sieci PVC ciśnienie 0,42 MPa
gmD25
gmD25
gmD25