
PRZYKŁADOWY PRZEKRÓJ KONSTRUKCYJNY
JEDNOSTRONNE POSZERZENIE JEZDNI
Z DOBUDOWĄ SKARPY
KM 1+050 – 3+480 i 5+116 – 7+750
Skala 1:25

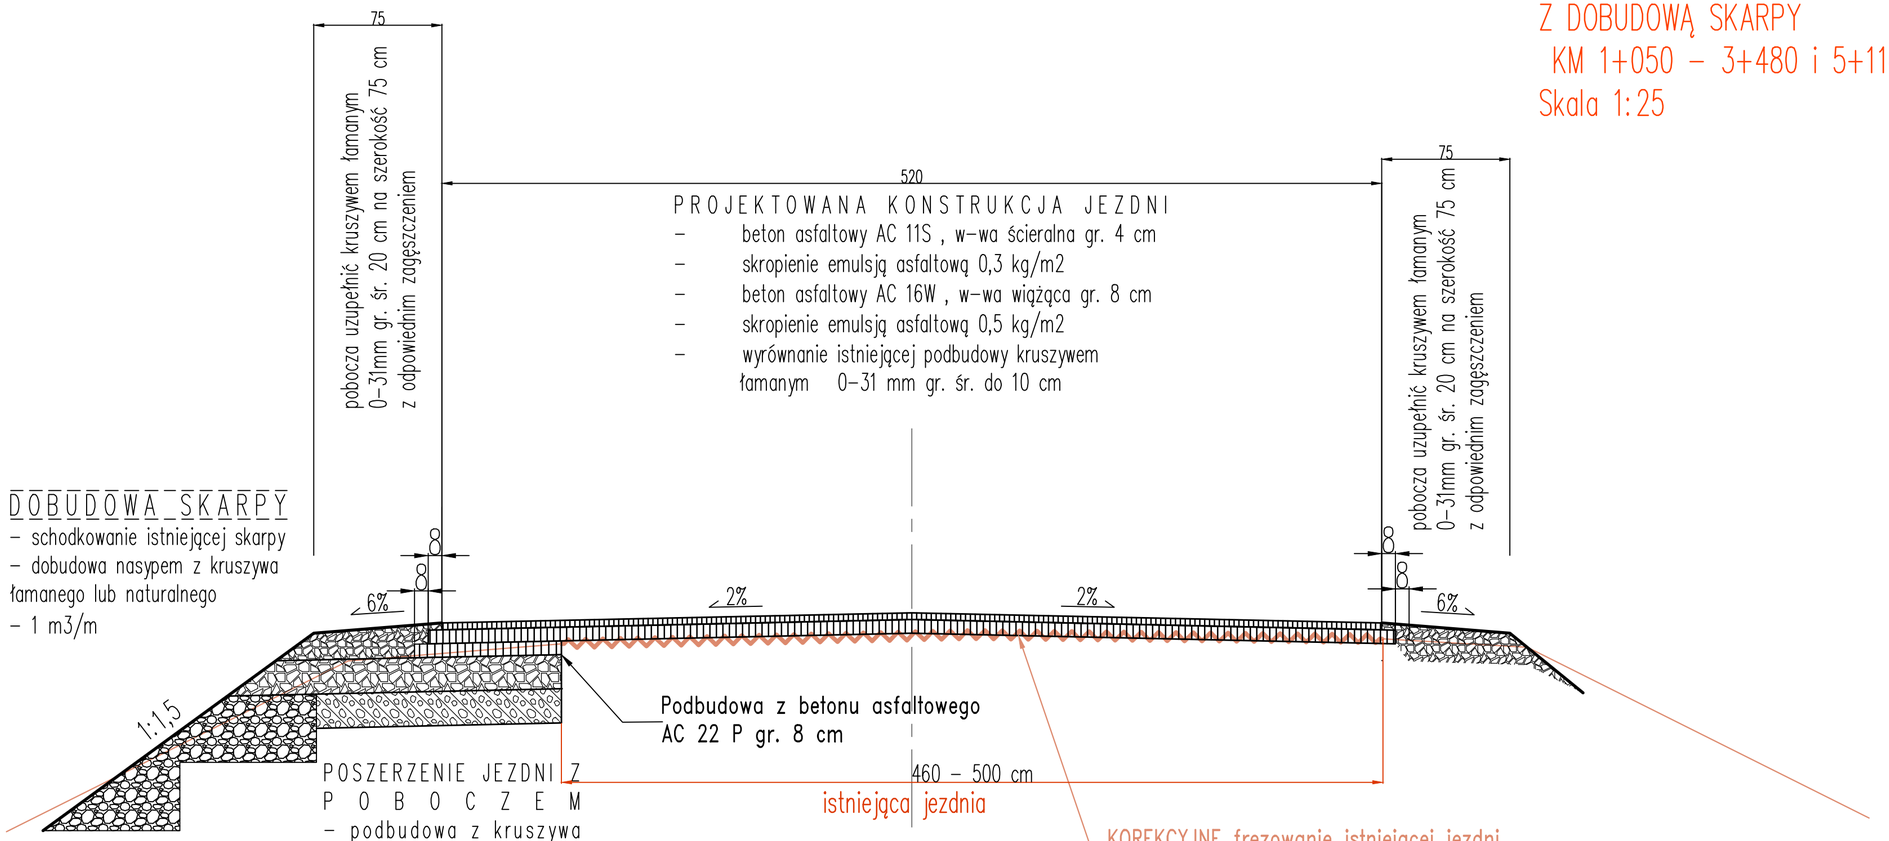

W KM 1+050 – 3+480 i 4+250 – 7+750
PROJEKTOWANA SZEROKOŚĆ JEZDNI 520 cm.

PROJEKT TECHNICZNY

TYTUŁ PROJEKTU	**"Odbudowa drogi powiatowej nr 3239D, Gorzuchów-Ruszowice-Kamieniec-Szalejów Górny [powódź - wrzesień 2024 r.]".**
TYTUŁ RYSUNKU	PRZYKŁADOWY PRZEKRÓJ KONSTRUKCYJNY, JEDNOSTRONNE POSZERZENIE JEZDNI, Z DOBUDOWĄ SKARPY KM 1+050 – 3+480 i 4+250 – 7+750.
INWESTOR	**ZARZĄD DRÓG POWIATOWYCH w KŁODZKU ul. WYSPIAŃSKIEGO 2K , 57-300 Kłodzko.**
projektował	*mgr inż. Aleksander Ruczkowski* — podpis — *MARZEC 2026*
	Skala 1 : 25
	Rysunek nr 19