
PRZYKŁADOWY PRZEKRÓJ KONSTRUKCYJNY
JEDNOSTRONNE POSZERZENIE JEZDNI
Z budową odwodnienia liniowego
odcinek KM 3+480 – 4+250
Skala 1:25

ODWODNIENIE LINIOWE – ZJAZD W KM 3+682

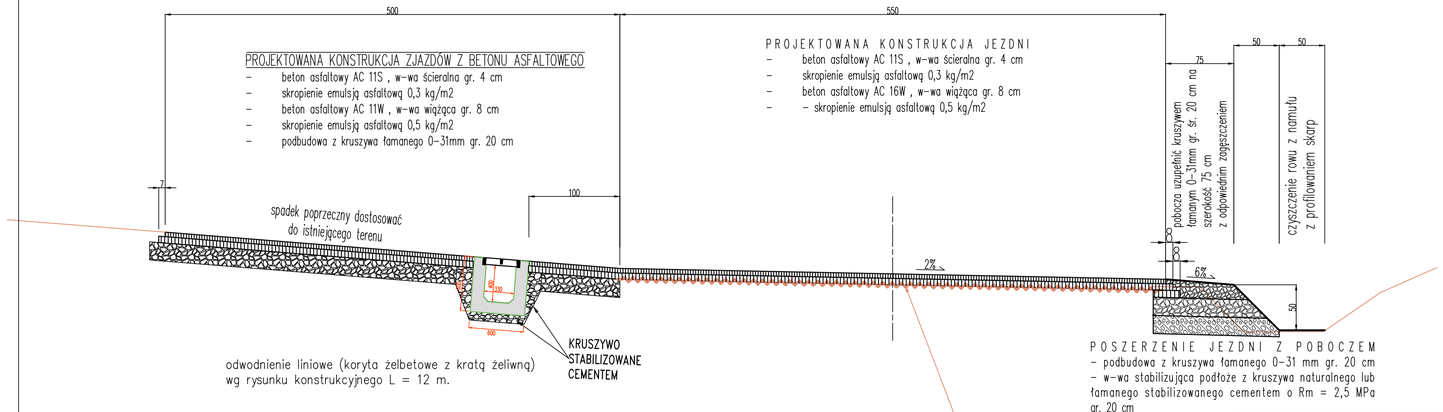


odwodnienie liniowe (koryta żelbetowe z kratą żeliwną)
wg rysunku konstrukcyjnego L = 12 m.

KOREKCYJNE frezowanie istniejącej jezdni
na śr. gł. 3–5 cm
–z odwiezieniem destruktu po frezowaniu
na miejsce składowania, w celu
ponownego wykorzystania na placu budowy


W KM 3+480 – 4+250
PROJEKTOWANA SZEROKOŚĆ JEZDNI 550 cm.

TYTUŁ PROJEKTU	"Odbudowa drogi powiatowej nr 3239D, Gorzuchów-Ruszowice-Kamieniec-Szalejów Górny (powódź - wrzesień 2024 r.)".
TYTUŁ RYSUNKU	PRZYKŁADOWY PRZEKRÓJ KONSTRUKCYJNY, JEDNOSTRONNE POSZERZENIE JEZDNI Z budową odwodnienia liniowego odcinek KM 3+480 – 4+250
INWESTOR	ZARZĄD DRÓG POWIATOWYCH w KŁODZKU ul. WYSPIAŃSKIEGO 2K , 57-300 Kłodzko.
projektował	mgr inż. Aleksander Ruczkowski
podpis	
	MARZEC 2026
	Skala 1 : 25
	Rysunek nr 23

WIDOK Z GÓRY

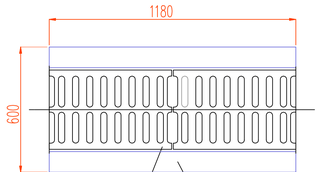

WIDOK Z BOKU

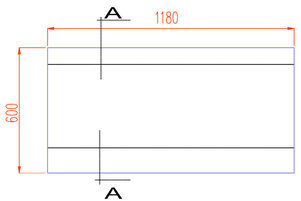


ODWODNIENIE LINIOWE
RYSUNEK
KONSTRUKCYJNY
Skala 1 : 10

STAL AII 18G2-b Ø 8 mm
BETON B30

WYMIARY W MILIMETRACH

PRZEKRÓJ A - A

Prefabrykowany Ściek Skrzynkowy

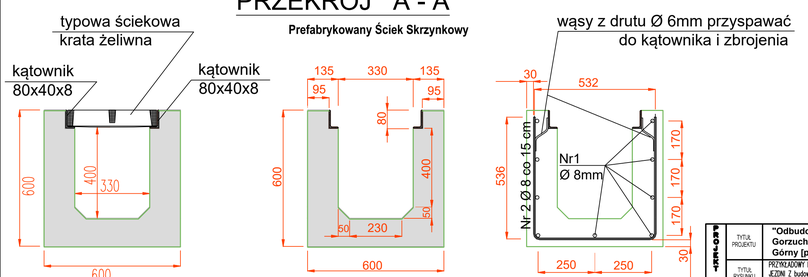

TYTUŁ PROJEKTU	"Odbudowa drogi powiatowej nr 3239D, Gorzuchów-Ruszowice-Kamieniec-Szalejów Górny (powódź - wrzesień 2024 r.)".
TYTUŁ RYSUNKU	PRZYKŁADOWY PRZEKRÓJ KONSTRUKCYJNY, JEDNOSTRONNE POSZERZENIE JEZDNI Z budową odwodnienia liniowego. ODWODNIENIE LINIOWE RYSUNEK KONSTRUKCYJNY.
INWESTOR	ZARZĄD DRÓG POWIATOWYCH w KŁODZKU ul. WYSPIAŃSKIEGO 2K , 57-300 Kłodzko.
projektował	mgr inż. Aleksander Ruczkowski
podpis	
	MARZEC 2026
	Skala 1 : 25
	Rysunek nr 24