
PRZYKŁADOWY PRZEKRÓJ KONSTRUKCYJNY
JEDNOSTRONNE POSZERZENIE JEZDNI
Z budową zjazdów z kostki kamiennej
odcinek KM 3+480 – 4+250
Skala 1:25

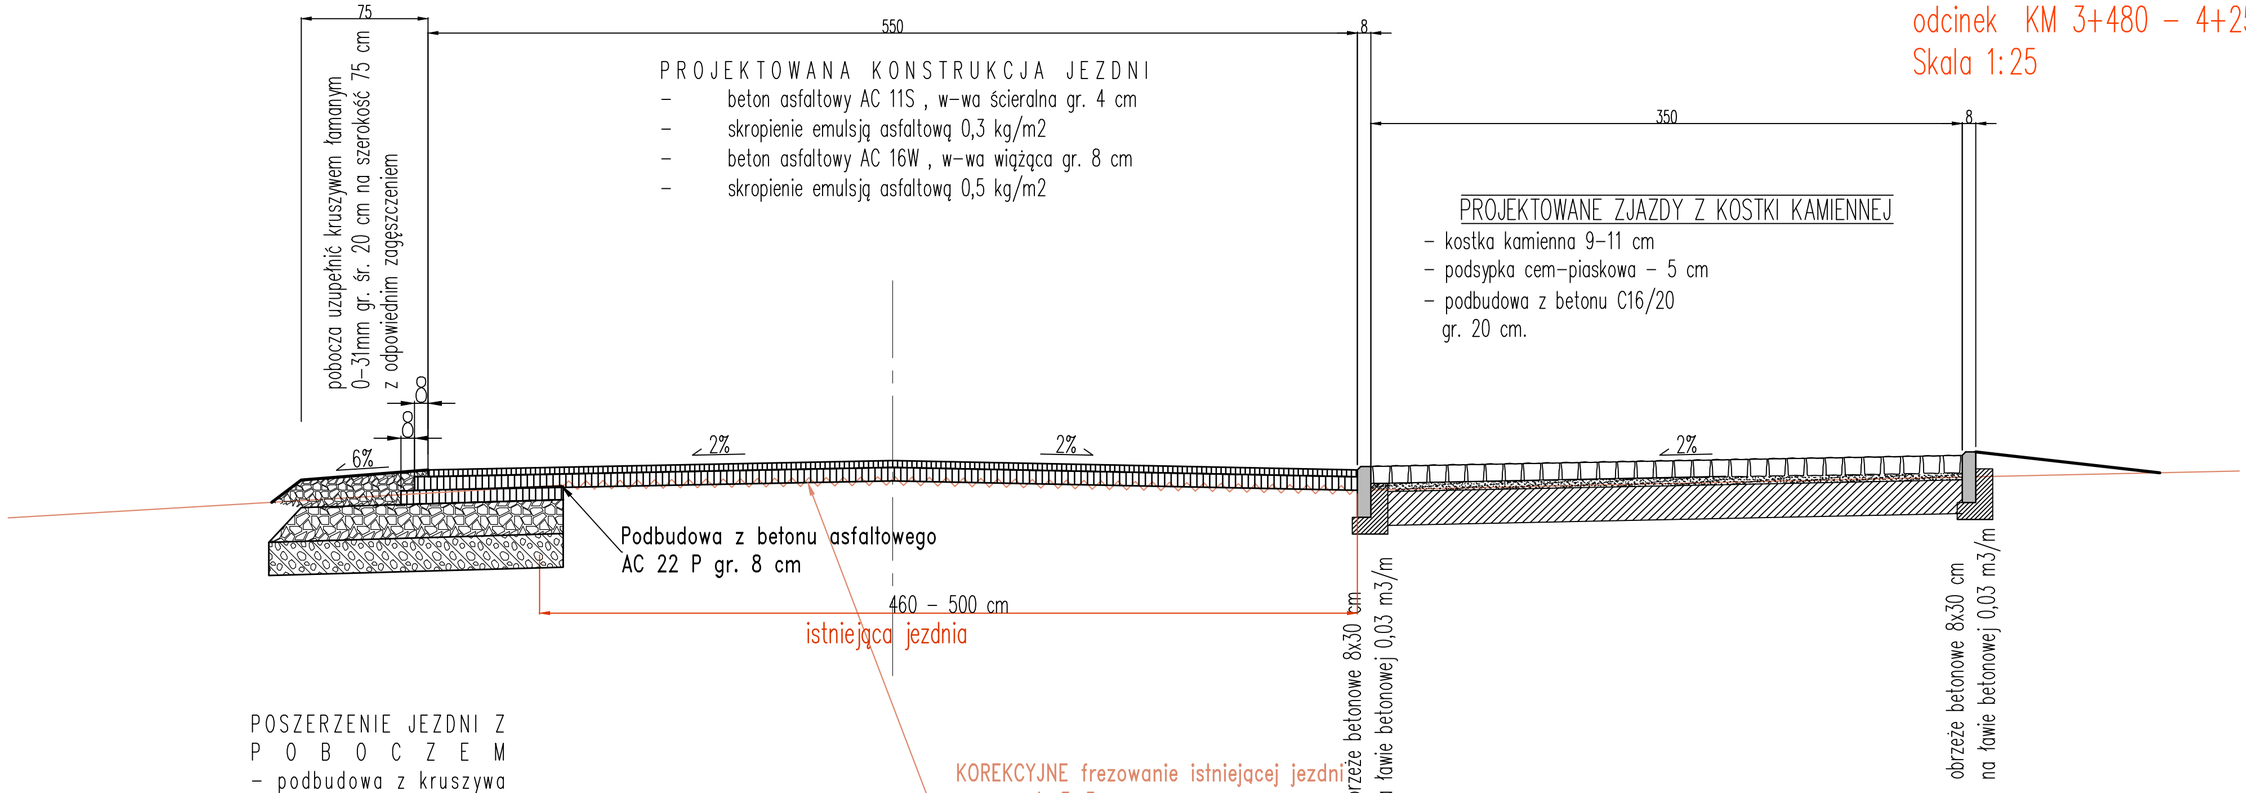

POSZERZENIE JEZDNI Z POBOCZEM
– podbudowa z kruszywa łamanego 0–31 mm gr. 20 cm
– w–wa stabilizująca podłoże z kruszywa naturalnego lub łamanego stabilizowanego cementem o Rm = 2,5 MPa gr. 20 cm

W KM 3+480 – 4+250
PROJEKTOWANA SZEROKOŚĆ JEZDNI 550 cm.

PROJEKT TECHNICZNY

TYTUŁ PROJEKTU	**"Odbudowa drogi powiatowej nr 3239D, Gorzuchów-Ruszowice-Kamieniec-Szalejów Górny [powódź - wrzesień 2024 r.]".**
TYTUŁ RYSUNKU	PRZYKŁADOWY PRZEKRÓJ KONSTRUKCYJNY, JEDNOSTRONNE POSZERZENIE JEZDNI Z budową zjazdów z kostki kamiennej odcinek KM 3+480 – 4+250
INWESTOR	**ZARZĄD DRÓG POWIATOWYCH w KŁODZKU ul. WYSPIAŃSKIEGO 2K , 57-300 Kłodzko.**
projektował	*mgr inż. Aleksander Ruczkowski* podpis
	MARZEC 2026
	Skala 1 : 25
	Rysunek nr 25