
PRZYKŁADOWY PRZEKRÓJ KONSTRUKCYJNY
NAWIERZCHNIA TYLKO W-WA ŚCIERALNA
odcinek KM 4+520 – 5+116
Skala 1:25

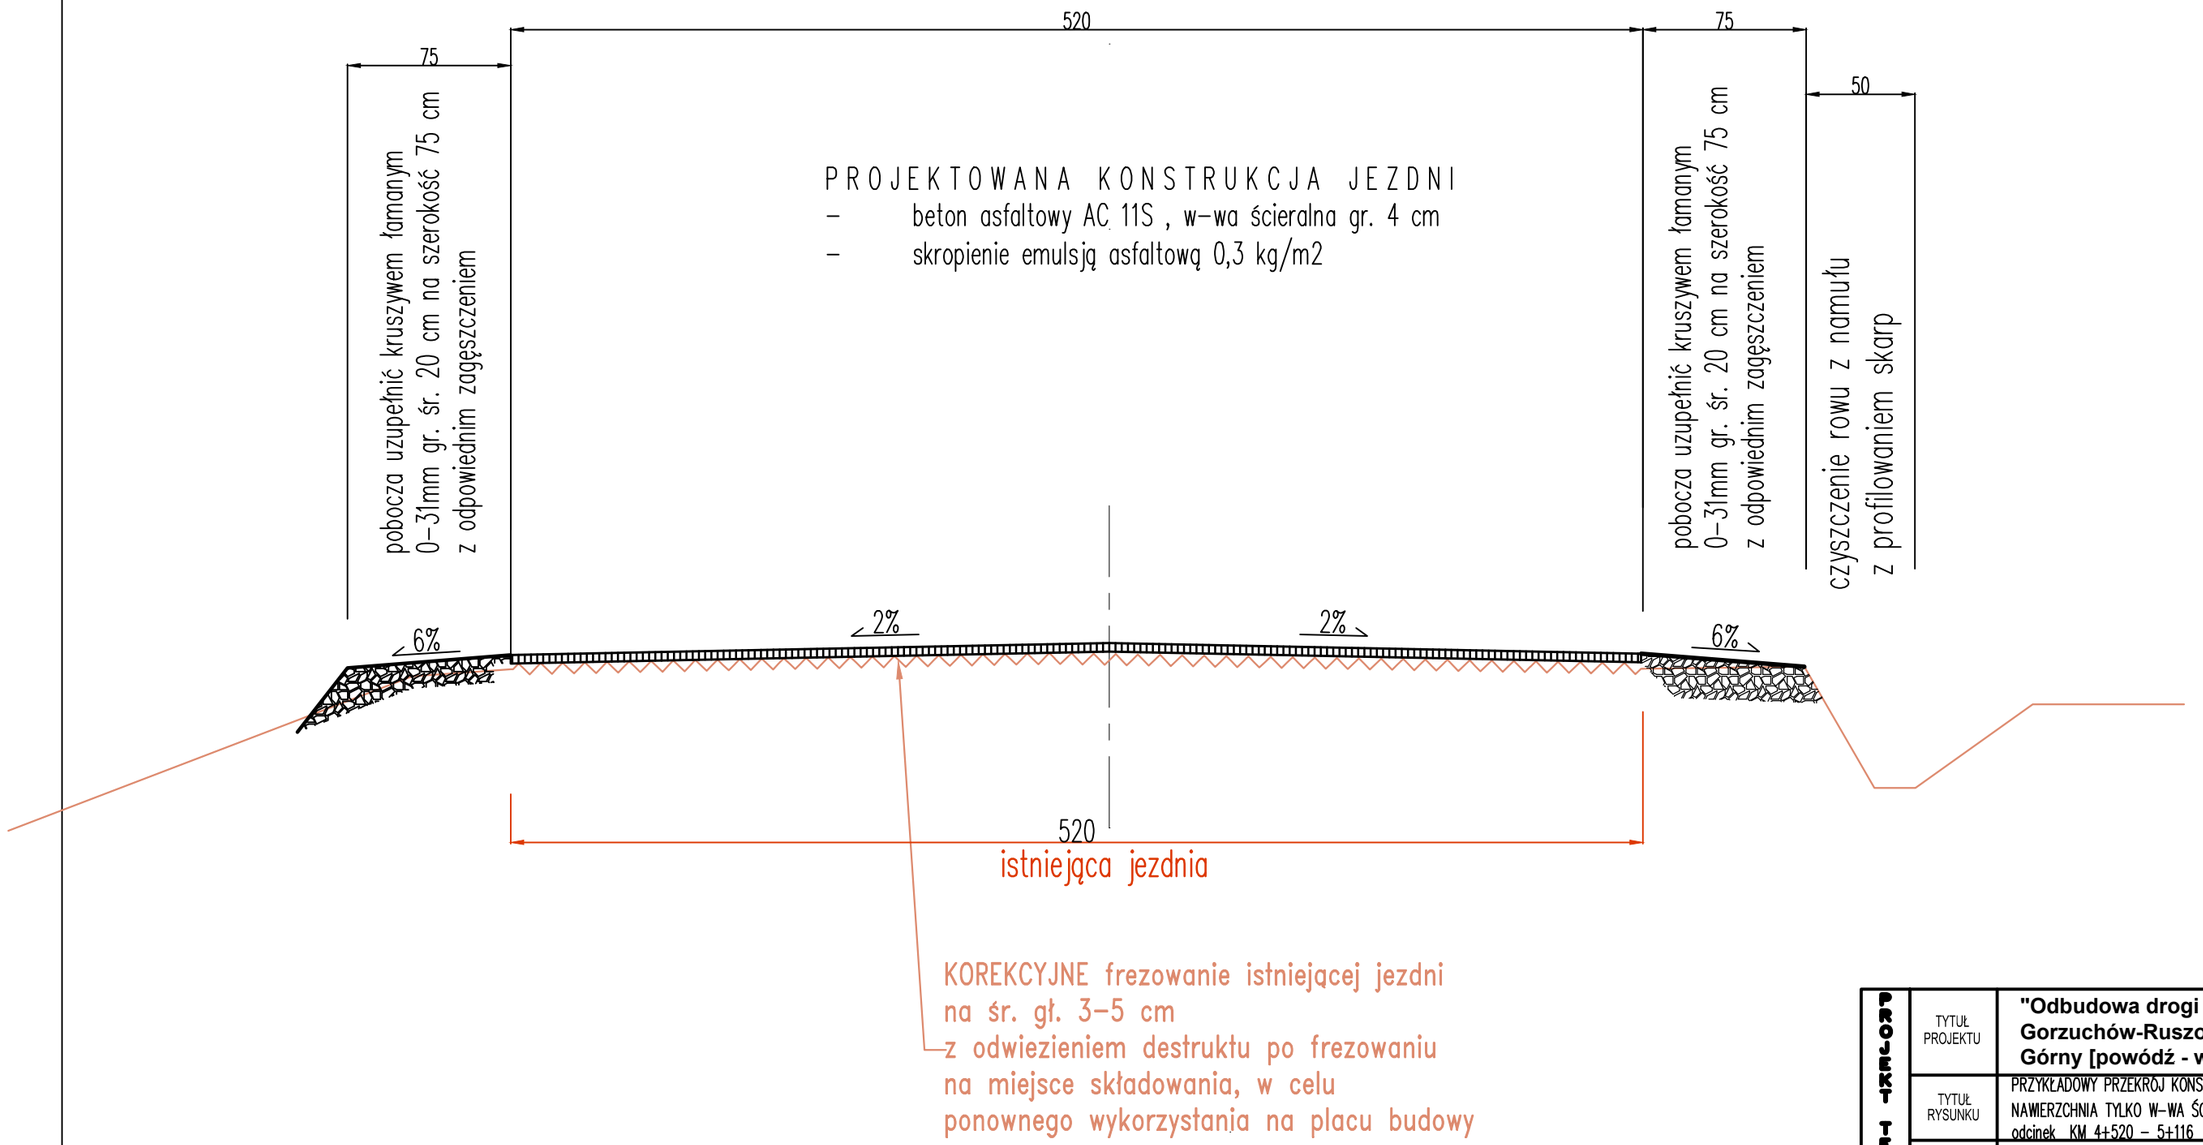

PROJEKT TECHNICZNY	TYTUŁ PROJEKTU	**"Odbudowa drogi powiatowej nr 3239D, Gorzuchów-Ruszowice-Kamieniec-Szalejów Górny [powódź - wrzesień 2024 r.]".**	
	TYTUŁ RYSUNKU	PRZYKŁADOWY PRZEKRÓJ KONSTRUKCYJNY NAWIERZCHNIA TYLKO W-WA ŚCIERALNA odcinek KM 4+520 – 5+116	
	INWESTOR	**ZARZĄD DRÓG POWIATOWYCH w KŁODZKU ul. WYSPIAŃSKIEGO 2K , 57-300 Kłodzko.**	
	projektował	*mgr inż. Aleksander Ruczkowski*	podpis *MARZEC 2026* *Skala 1 : 25* *Rysunek nr 26*