
PRZYKŁADOWY PRZEKRÓJ KONSTRUKCYJNY
BUDOWA CHODNIKA Z KOSTKI BETONOWEJ I Z KOSTKI KAMIENNEJ
odcinek KM 7+756 – 7+956
Skala 1:25

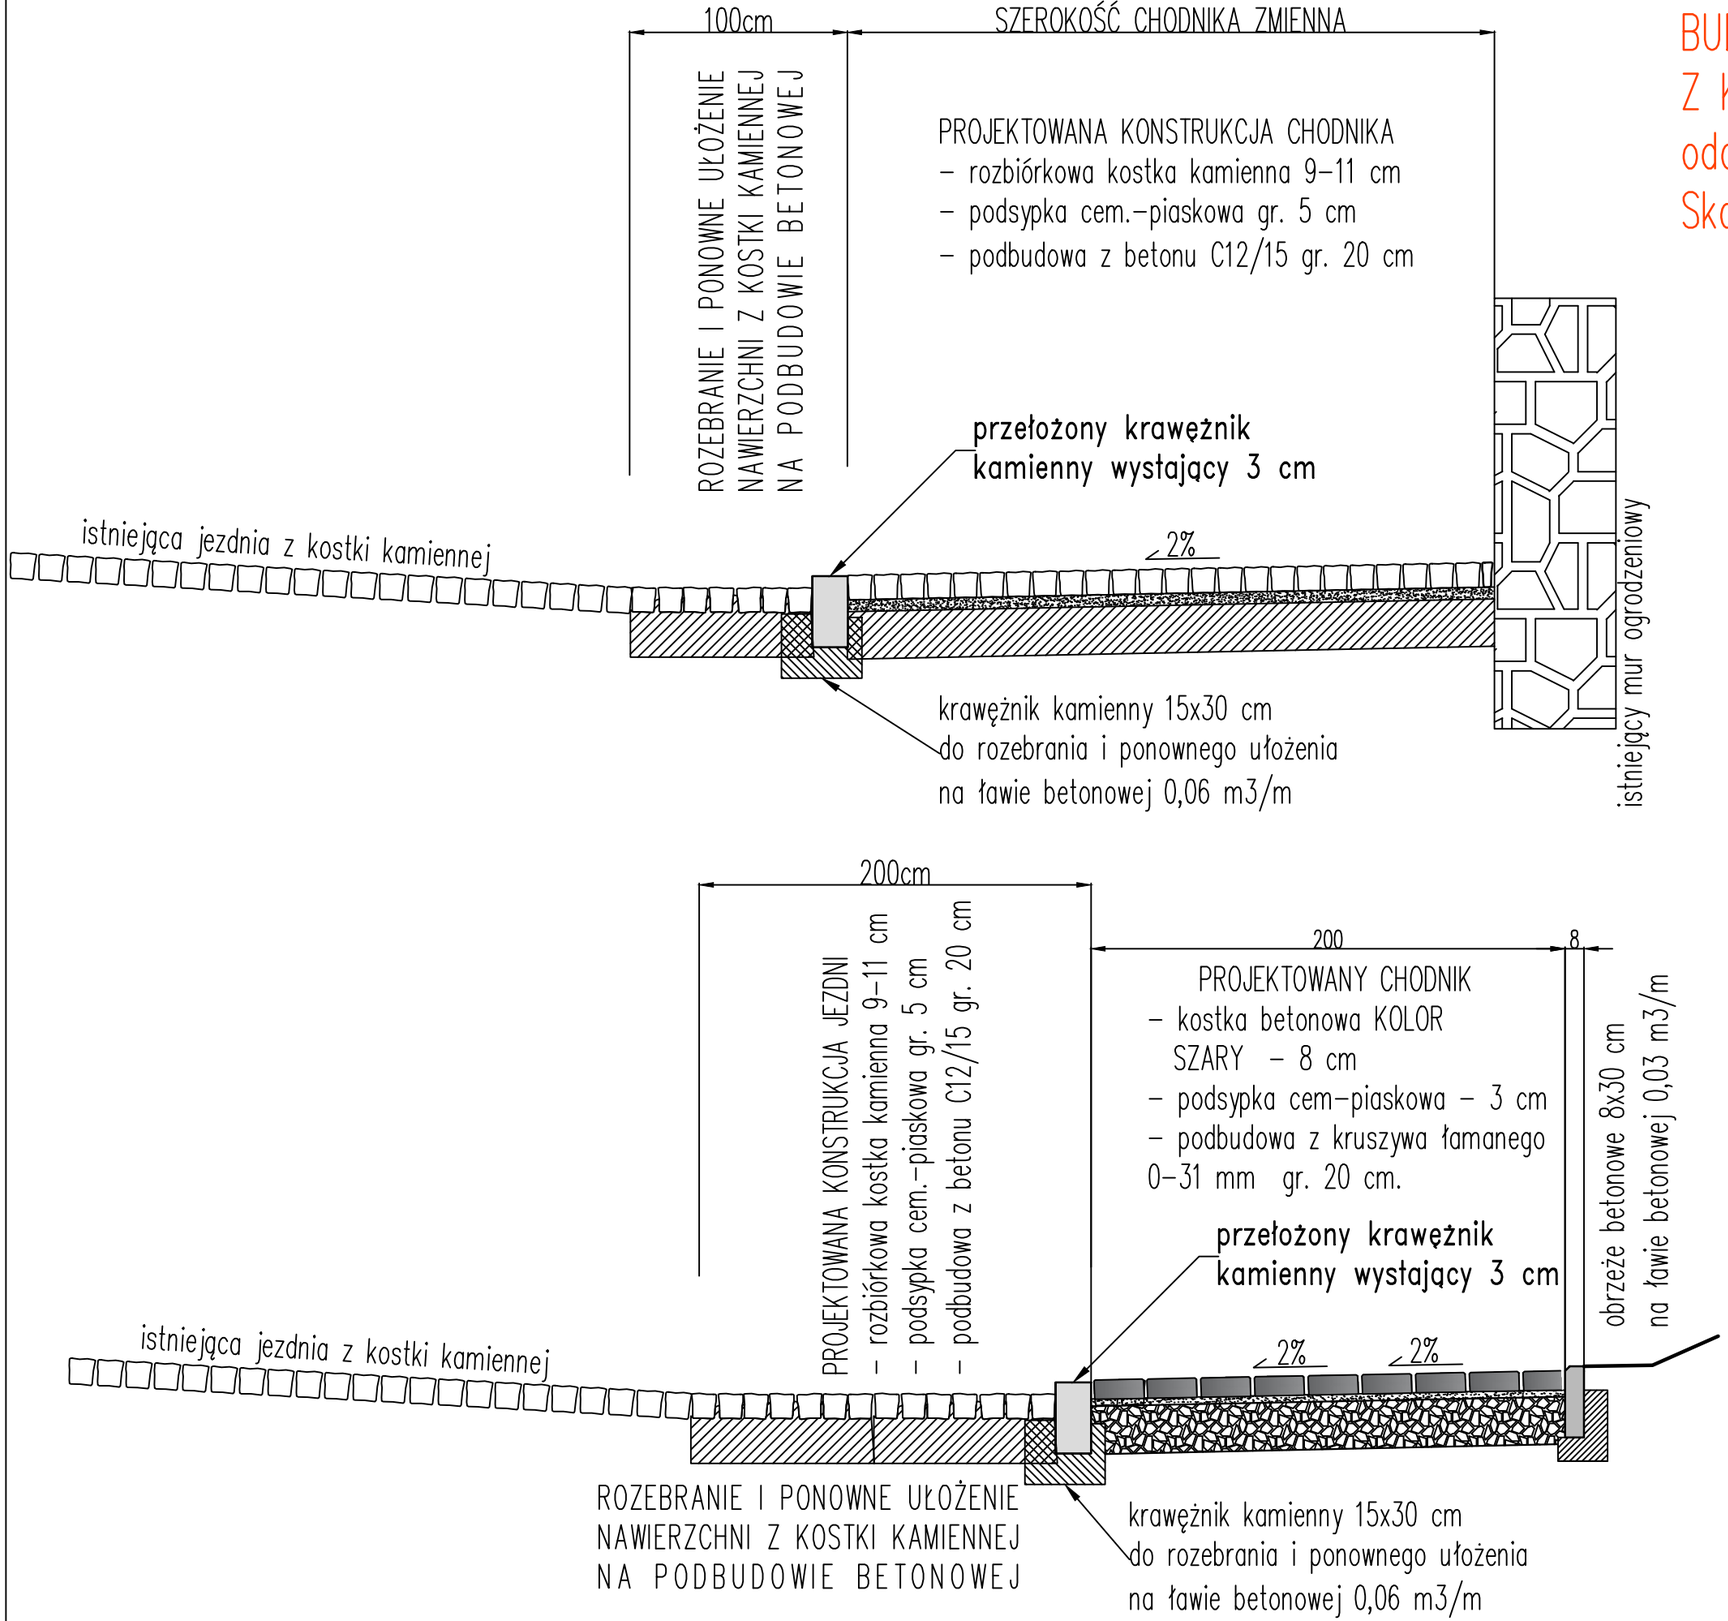

PROJEKT TECHNICZNY

TYTUŁ PROJEKTU	**"Odbudowa drogi powiatowej nr 3239D, Gorzuchów-Ruszowice-Kamieniec-Szalejów Górny [powódź - wrzesień 2024 r.]".**
TYTUŁ RYSUNKU	PRZYKŁADOWY PRZEKRÓJ KONSTRUKCYJNY BUDOWA CHODNIKA Z KOSTKI BETONOWEJ I Z KOSTKI KAMIENNEJ odcinek KM 7+756 – 7+956
INWESTOR	**ZARZĄD DRÓG POWIATOWYCH w KŁODZKU** **ul. WYSPIAŃSKIEGO 2K , 57-300 Kłodzko.**
projektował	*mgr inż. Aleksander Ruczkowski* — podpis — *MARZEC 2026*
	Skala 1 : 25
	Rysunek nr 27