
PRZYKŁADOWY PRZEKRÓJ KONSTRUKCYJNY
JEDNOSTRONNE POSZERZENIE JEZDNI
KM 1+050 – 3+480 i 5+116 – 7+750
Skala 1:25

W KM 1+050 – 3+480 i 4+250 – 7+750
PROJEKTOWANA SZEROKOŚĆ JEZDNI 520 cm.

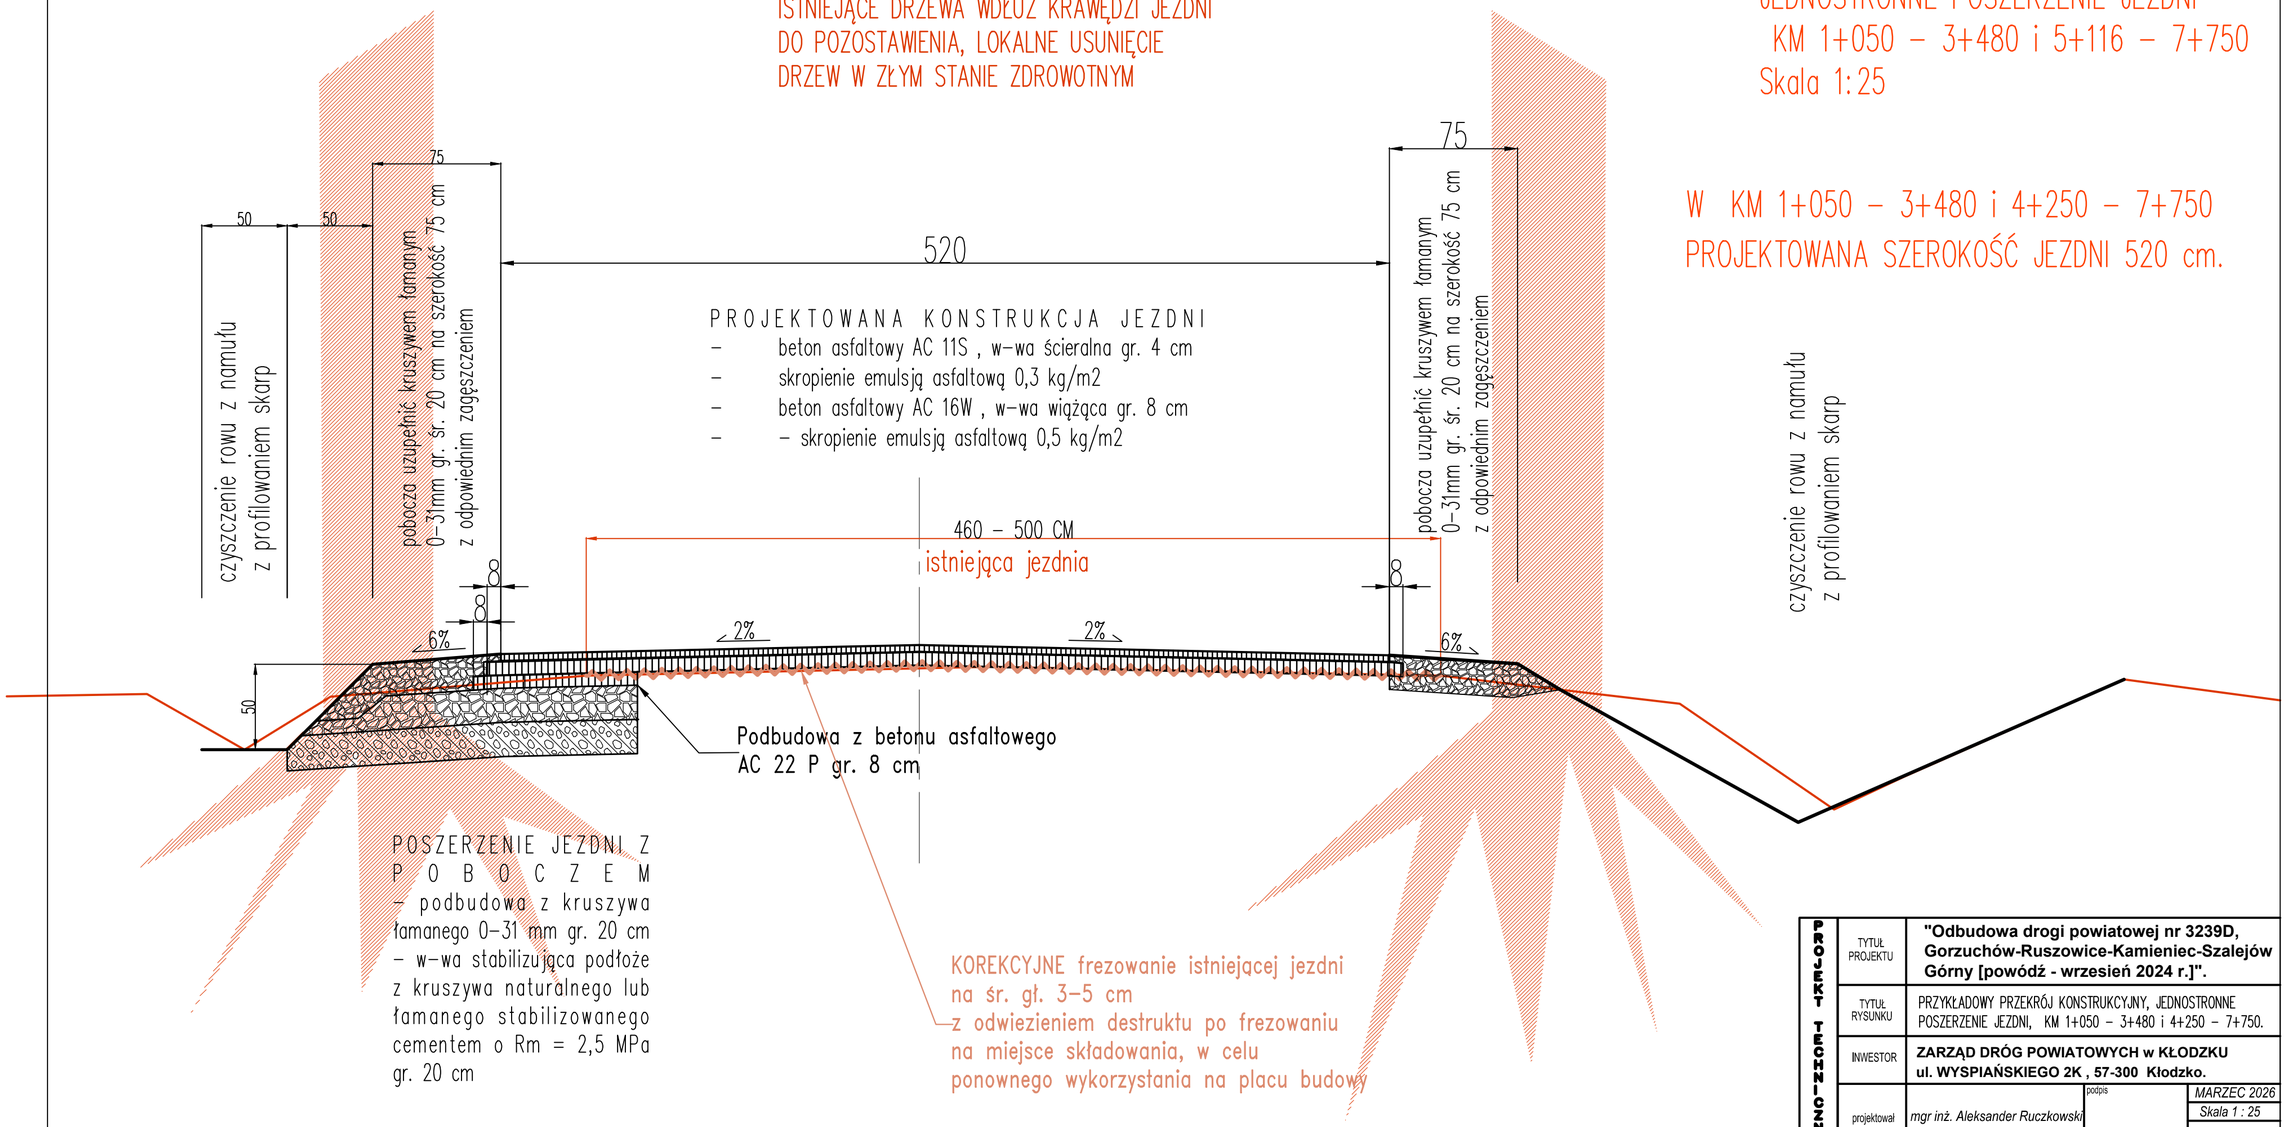

PROJEKT TECHNICZNY			
	TYTUŁ PROJEKTU	**"Odbudowa drogi powiatowej nr 3239D, Gorzuchów-Ruszowice-Kamieniec-Szalejów Górny [powódź - wrzesień 2024 r.]".**	
	TYTUŁ RYSUNKU	PRZYKŁADOWY PRZEKRÓJ KONSTRUKCYJNY, JEDNOSTRONNE POSZERZENIE JEZDNI, KM 1+050 – 3+480 i 4+250 – 7+750.	
	INWESTOR	**ZARZĄD DRÓG POWIATOWYCH w KŁODZKU ul. WYSPIAŃSKIEGO 2K , 57-300 Kłodzko.**	
	projektował	*mgr inż. Aleksander Ruczkowski*	podpis: MARZEC 2026
			Skala 1 : 25
			Rysunek nr 18