STAROSTA KŁODZKI

KTD.7121.431.2022.ZR

Kłodzko, 10.01.2023 roku

Usługi Projektowo-Budowlane
Mgr inż., Kazimierz Dragan
Ul. Łużycka 11/3
57-300 Kłodzko

ZATWIERDZENIE nr 2 / 2023

Na podstawie art. 10 ust. 5 ustawy z dnia 20 czerwca 1997 roku – Prawo o ruchu drogowym /tekst jednolity: Dz.U. z 2022 roku, poz. 988 ze zm./ oraz zgodnie z § 3 ust. 1 pkt 3 i § 6 ust. 1 rozporządzenia Ministra Infrastruktury z dnia 23 września 2003 roku w sprawie szczegółowych warunków zarządzania ruchem na drogach oraz wykonywania nadzoru nad tym zarządzaniem /tekst jednolity: Dz. U. z 2017 roku, poz. 784/

- zatwierdzam -

Projekt stałej organizacji ruchu drogowego na drodze powiatowej nr 3239D Gorzuchów – Ruszowice – Kamieniec – Szalejów Górny, z uwagami:

1. Lokalizacja, sposób montażu oraz parametry techniczne zastosowanych znaków i urządzeń brd muszą być zgodne z rozporządzeniem Ministra Infrastruktury z dnia 03.07.2003 roku w sprawie szczegółowych warunków technicznych dla znaków i sygnałów drogowych oraz urządzeń bezpieczeństwa ruchu drogowego i warunków ich umieszczania na drogach.

Zatwierdzoną organizację ruchu należy wprowadzić do 31.12.2023 roku.
Integralną częścią niniejszego zatwierdzenia stanowi opieczętowany projekt organizacji ruchu.

Pouczenie

Zgodnie z § 12 ust. 1 w/w rozporządzenia jednostka wprowadzająca organizację ruchu zawiadamia organ zarządzający ruchem, zarząd drogi oraz właściwego Komendanta Policji o terminie jej wprowadzenia, co najmniej na 7 dni przed wprowadzeniem organizacji ruchu.

Jeżeli do wskazanej daty wprowadzenia organizacji ruchu Starosta Kłodzki nie otrzyma zawiadomienia, o którym mowa powyżej, organ zarządzający ruchem informuje zarząd drogi o utracie ważności zatwierdzonej organizacji ruchu.

Z up. STAROSTY
DYREKTOR
Wydziału Komunikacji, Transportu
i Dróg Publicznych
Waldemar Pachuła

OTRZYMUJĄ:
1. **adresat,**
2. **Zarząd Dróg Powiatowych w Kłodzku,**
3. **KTD a/a.**

Sprawę prowadzi: Marek Górski, tel. 74 865 75 53, fax. 74 867 32 32, mail: m.gorski@powiat.klodzko.pl

KLAUZULA INFORMACYJNA:

Na podstawie art. 13 ogólnego rozporządzenia o ochronie danych osobowych z dnia 27.04.2016 roku, informuje, że:

1. Administratorem danych osobowych przetwarzanych w Starostwie Powiatowym w Kłodzku, jest Starosta Kłodzki, mający siedzibę w Starostwie Powiatowym w Kłodzku, ul. Okrzei 1, 57-300 Kłodzko,
2. Inspektor Ochrony Danych: adres e-mail: iod@powiat.klodzko.pl, adres pocztowy: ul. Okrzei 1, 57-300 Kłodzko, tel. 74 865 75 28. Z inspektorem ochrony danych można kontaktować się we wszystkich sprawach dotyczących przetwarzania danych osobowych oraz korzystania z praw związanych z przetwarzaniem danych,
3. Dane osobowe będą przetwarzane w celu realizacji wybranych usług świadczonych przez Starostwo Powiatowe w Kłodzku na podstawie przepisów prawa. Przetwarzanie danych odbywa się wyłącznie w zakresie niezbędnym dla zrealizowania uprawnienia lub spełnienia obowiązku wynikającego z przepisu prawa w tym w szczególności Rozporządzenia Ministra Infrastruktury z dnia 23 września 2003 roku w sprawie szczegółowych warunków zarządzania ruchem na drogach oraz wykonywania nadzoru nad tym zarządzeniem /tekst jednolity: Dz. U. z 2017 roku, poz. 784/ w zakresie uprawnień i obowiązków ustawowych starostwa,
4. Odbiorcą Pani/Pana danych osobowych może być Zarząd Dróg Powiatowych w Kłodzku,
5. Osobom, których dane osobowe są przetwarzane w Starostwie Powiatowym w Kłodzku przysługuje prawo wniesienia skargi do organu nadzorczego zajmującego się ochroną danych osobowych tj. Biuro Prezesa Urzędu Ochrony Danych Osobowych ul. Stawki 2, 00-193 Warszawa telefon: 22 860 70 86,
6. Wszystkim osobom, których dane osobowe są przetwarzane w Starostwie Powiatowym w Kłodzku przysługuje prawo dostępu do swoich danych oraz prawo żądania ich sprostowania,
7. Dane będą przechowywane przez okres niezbędny dla zrealizowania uprawnienia lub spełnienia obowiązku wynikającego z przepisu prawa w zakresie uprawnień i obowiązków ustawowych organów starostwa, w tym również zgodnie z przepisami w zakresie dot. archiwizacji dokumentacji,
8. Podanie danych osobowych jest obowiązkowe i niezbędne dla zrealizowania uprawnienia lub spełnienia obowiązku wynikającego z przepisu prawa w zakresie uprawnień i obowiązków ustawowych starostwa.

USŁUGI PROJEKTOWO-BUDOWLANE
mgr inż. Kazimierz Dragan
57-300 KŁODZKO
ul. Łużycka 11/3
NIP 883-101-79-06

Zadanie:	**Projekt stałej organizacji ruchu drogowego na drodze powiatowej nr 3239D Gorzuchów - Szalejów Górny**
Lokalizacja:	**Województwo Dolnośląskie, Powiat Kłodzki, Gmina Nowa Ruda , miejscowość - Gorzuchów, Kamieniec i Szalejów Górny**
Stadium:	**PROJEKT STAŁEJ ZMIANY ORGANIZACJI RUCHU DROGOWEGO**
Inwestor:	**ZARZĄD DRÓG POWIATOWYCH w KŁODZKU, ul. Wyspiańskiego 2K, 57-300 Kłodzko**

STAROSTA KŁODZKI
ZATWIERDZENIE
~ 2/2023
Nr .....

OPIS TECHNICZNY

1. Informacje ogólne str. 4
2. Opis stanu istniejącego str. 5
3. Zmiana stałej organizacji ruchu str. 5
4. Wymagania w stosunku do znaków drogowych oraz wytyczne ich montażu str. 7
5. Karta uzgodnień do projektu organizacji ruchu drogowego str. 8

STAROSTA KŁODZKI
ZATWIERDZENIE
~ 2/2023
Nr .....

CZĘŚĆ RYSUNKOWA

	Plan orientacyjny	skala: 1: 25000
Rys. 1	Plan sytuacyjny	skala: 1: 1000
Rys. 2	Plan sytuacyjny	skala: 1: 1000
Rys. 3	Plan sytuacyjny	skala: 1: 1000
Rys. 4	Plan sytuacyjny	skala: 1: 1000
Rys. 5	Plan sytuacyjny	skala: 1: 1000
Rys. 6	Plan sytuacyjny	skala: 1: 1000
Rys. 7	Plan sytuacyjny	skala: 1: 1000
Rys. 8	Plan sytuacyjny	skala: 1: 1000
Rys. 9	Plan sytuacyjny	skala: 1: 1000
Rys. 10	Plan sytuacyjny	skala: 1: 1000
Rys. 11	Plan sytuacyjny	skala: 1: 1000
Rys. 12	Plan sytuacyjny	skala: 1: 1000
Rys. 13	Plan sytuacyjny	skala: 1: 1000
Rys. 14	Plan sytuacyjny	skala: 1: 1000
Rys. 15	Plan sytuacyjny	skala: 1: 1000
Rys. 16	Plan sytuacyjny	skala: 1: 1000
Rys. 17	Plan sytuacyjny	skala: 1: 1000
Rys. 18	Plan sytuacyjny	skala: 1: 1000
Rys. 19	Plan sytuacyjny	skala: 1: 1000
Rys. 20	Plan sytuacyjny	skala: 1: 1000
Rys. 21	Plan sytuacyjny	skala: 1: 1000
Rys. 22	Plan sytuacyjny	skala: 1: 1000
Rys. 23	Plan sytuacyjny	skala: 1: 1000

STAROSTA KŁODZKI
ZATWIERDZENIE
2/2023
Nr

1. INFORMACJE OGÓLNE

1.1. Przedmiot opracowania

Przedmiotem opracowania jest zmiana organizacji ruchu na drodze powiatowej nr 3239D Gorzuchów - Szalejów Górny na odcinku od skrzyżowania z drogą wojewódzką nr DW 386 w miejscowości Gorzuchów do skrzyżowania z drogą krajową DK 8 w miejscowości Szalejów Górny.

1.2. Zakres i cel opracowania

Zakres projektu obejmuje odcinek w/w drogi, który przedstawiono na planie orientacyjnym nr 1 .

1.3. Podstawa opracowania

Projekt opracowano na podstawie zlecenia na wykonanie prac projektowych z inwestorem.

1.4. Lokalizacja inwestycji

Planowana inwestycja zlokalizowana jest w województwie dolnośląskim, powiecie kłodzkim, miejscowości Sokolec i Ludwikowice Kłodzkie.

1.5. Materiały wejściowe

- ustawa z dnia 20 czerwca 1997 roku „Prawo o ruchu drogowym" (tekst jednolity: Dz.U. z 2021 roku, poz. 450 z późn. zm.),
- rozporządzenie Ministra Infrastruktury z dnia 23 września 2003 roku w sprawie szczegółowych warunków zarządzania ruchem na drogach oraz wykonywania nadzoru nad tym zarządzeniem (tekst jednolity: Dz.U. z 2017 roku, poz. 784),
- rozporządzenie Ministra Infrastruktury oraz Spraw Wewnętrznych i Administracji z dnia 31 lipca 2002 w sprawie znaków i sygnałów drogowych (tekst jednolity: Dz.U. z 2019 roku, poz. 454),
- rozporządzenie Ministra Infrastruktury z dnia 3 lipca 2003 roku w sprawie szczegółowych warunków technicznych dla znaków i sygnałów drogowych oraz urządzeń bezpieczeństwa ruchu drogowego i warunków ich umieszczenia na drogach (Dz.U. Nr 220, poz. 2181 z późn. zm.),
- plany sytuacyjne w skali 1:1000,
- plany orientacyjne w skali 1: 25 000.

1.6. Charakter organizacji ruchu drogowego

Organizacja ruchu o charakterze stałym.

1.7. Termin, w którym powinna zostać wprowadzona organizacja ruchu drogowego.

Organizacja ruchu powinna zostać wprowadzona **do 31 grudnia 2023 roku.**

STAROSTA KŁODZKI
ZATWIERDZENIE
2/2023
Nr .....

2. OPIS STANU ISTNIEJĄCEGO (CHARAKTERYSTYKA DRÓG I RUCHU NA DRODZE)

Droga powiatowa nr 3239D Gorzuchów - Szalejów Górny

Odcinek drogi na której projektuje się wprowadzenie zmian jest drogą jednojezdniową o projektowanej szerokości jezdni 5,50 m, nawierzchni bitumicznej i przekroju szlakowym. Chodników brak, odwodnienie powierzchniowe rowami przydrożnymi . Odcinek drogi powiatowej o gospodarczym charakterze ruchu, na których występują niewielkie sezonowe wahania ruchu, tzn. średni dobowy ruch dla poszczególnych miesięcy jest zbliżony do SDRR (SDRR = 267 poj/dobę), natomiast średni dobowy ruch w dni robocze jest większy od średniego dobowego ruchu w dni świąteczne.

3. ZMIANA STAŁEJ ORGANIZACJI RUCHU

W pobliżu miejsca, w którym następuje wyraźna zmiana charakteru zagospodarowania otoczenia drogi np. wyjazdy bramowe z posesji, skrzyżowanie, występująca wzdłuż drogi zabudowa o charakterze mieszkalnym i występującym na drodze ruchem pieszych w km 0+104 wprowadza się znaki D-42 „obszar zabudowany" i D-43 „koniec obszaru zabudowanego". Do oznakowania kolejnych łuków oddzielonych od siebie odcinkami prostymi o długości mniejszej niż 300 m w km 0+176 i km 0+530 ustawiono odpowiednie znaki A-3, ponieważ warunki drogowe, otoczenie drogi lub zastosowane oznakowanie ostrzegawcze mogą w niedostateczny sposób wskazywać kierującym na konieczność zmniejszenia prędkości wprowadza się pod znakami A-3 znaki B-33 (60 km/h). W celu uprzedzenia kierującego pojazdem o koniecznej zmianie kierunku jazdy na szczególnie niebezpiecznych łukach poziomych zastosowano tablice prowadzące ciągłe w prawo U-3c i ciągłe w lewo U-3d. Przed skrzyżowaniem w km 1+092 i połączeniem z drogą wewnętrzną w km 1+071 zlikwidowano w km 0+970 znak A6a i zaprojektowano ustawienie w km 0+915 znaku A-6b i w km 1+242 znaku A-6c. Ponieważ warunki drogowe, otoczenie drogi lub zastosowane oznakowanie ostrzegawcze mogą w niedostateczny sposób wskazywać kierującym na konieczność zmniejszenia prędkości wprowadza się pod znakami A-3 znaki B-33 (60 km/h). W celu wskazania wjazdu oraz wyjazdu z ogólnodostępnej drogi niepublicznej na drogę publiczną km 1+071 zaprojektowano wprowadzenie znaków D-46 „droga wewnętrzna" oraz D-47 „koniec drogi wewnętrznej" z jednoczesną likwidacją znaku A-7. W celu oznakowania pojedynczo występującego łuku poziomego o kącie zwrotu łuku większym niż 5° a promieniu łuku R < 450 m zastosowano w km 1+180 i 1+529 odpowiednio A-2 „niebezpieczny zakręt w lewo" oraz znak A-1 „niebezpieczny zakręt w prawo". W km 1+964 i 2+295 do znaków E-17a i E18a „Ruszowice „ dodano znaki B-33 (60 km/h) mające za zadanie obniżyć dopuszczalną prędkość w miejscu gdzie możliwy jest ruch pieszy. Rozrastające się wzdłuż dróg miejscowości wymagają czasowych korekt obszarów zabudowanych stąd zaprojektowano przeniesienie obszarów zabudowanych do km 3+373 na drodze powiatowej 3239D i przed skrzyżowanie z drogą powiatową 3307D. Biorąc pod uwagę brak chodników oraz prowadzenie ruchu pieszych wąskimi poboczami na całym obszarze zabudowanym Kamieniec obniżono dopuszczalną prędkość do 40 km/h przez umieszczenie pod znakami D-42 znaku B-33 (40 km/h), likwidując umieszczone między km 4+050 a 4+186 znaki B-33 (30 km/h) a w km 4+199 znak B-34 (30 km/h) oraz w km 4+137 znaku A-30 z tabliczką o treści „Niebezpieczny wjazd". W celu wskazania wjazdu oraz wyjazdu z ogólnodostępnej drogi niepublicznej na drogę publiczną zaprojektowano w na połączeniach w km 4+452,4+489 i 7+520 znaki D-46 „droga wewnętrzna" oraz D-47 „koniec drogi wewnętrznej" likwidując jednocześnie istniejące znaki A-7 a istniejący w km 4+497 znak B-18 (10 t) „zakaz wjazdu pojazdów o rzeczywistej masie całkowitej ponad 10 t" zostanie zlikwidowany. Przy zbliżaniu się do skrzyżowania po drodze podporządkowanej powinna być zapewniona widoczność drogi z pierwszeństwem przejazdu umożliwiająca podjęcie decyzji o wykonaniu zamierzonego manewru lub konieczności zatrzymania się przed skrzyżowaniem. W przypadku zbliżania się do skrzyżowania lub ruszania z miejsca odległość widoczności jest ograniczona i mieści się poniżej zalecanych wartości określonych w Rozporządzeniu Ministra Infrastruktury z dnia 1 sierpnia 2019 r. zmieniającym rozporządzenie w sprawie warunków

STAROSTA KŁODZKI
ZATWIERDZENIE
2/2023
Nr

technicznych, jakim powinny odpowiadać drogi publiczne i ich usytuowanie (Dz. U. z 2019 r. poz. 1643). Biorąc pod uwagę powyższe wprowadza się na drodze powiatowej nr 3305D i gminnej nr 118929D znaki B-20 „stop" a w celu wyznaczenia miejsca zatrzymania pojazdów zaprojektowano znaki P-12 „linia bezwzględnego zatrzymania - stop". Ponieważ znak E-17a umieszcza się przed pierwszymi zabudowaniami miejscowości a w przypadku gdy pierwsze zabudowania lub skrzyżowanie znajdują się w pobliżu granicy administracyjnej miejscowości, znak E-17a należy umieścić na tej granicy. W przypadku miejscowości, której zabudowania są znacznie oddalone od granicy administracyjnej miejscowości, znak E-17a umieszcza się w odległości 50—100 m przed pierwszymi zabudowaniami stąd przeniesiono znaki E-17a i E-18a z km 7+154 do km 7+500. Przy zbliżaniu się do skrzyżowania po drodze podporządkowanej powinna być zapewniona widoczność drogi z pierwszeństwem przejazdu umożliwiająca podjęcie decyzji o wykonaniu zamierzonego manewru lub konieczności zatrzymania się przed skrzyżowaniem. W przypadku zbliżania się do skrzyżowania lub ruszania z miejsca odległość widoczności jest ograniczona i mieści się poniżej zalecanych wartości określonych w Rozporządzeniu Ministra Infrastruktury z dnia 1 sierpnia 2019 r. zmieniającym rozporządzenie w sprawie warunków technicznych, jakim powinny odpowiadać drogi publiczne i ich usytuowanie (Dz. U. z 2019 r. poz. 1643). Biorąc pod uwagę powyższe zastępuje się znak A-7 znakiem B-20 „stop", a w celu wyznaczenia miejsca zatrzymania pojazdów zaprojektowano znak P-12 „linia bezwzględnego zatrzymania - stop". W km 7+643 umieszcza się na jednym wsporniku znak D-2 ze znakiem A-7 i tabliczką uprzedzającą o zastosowaniu znaku B-20. Istniejący znak B-18 (10 t) „zakaz wjazdu pojazdów o rzeczywistej masie całkowitej ponad 10 t" zostanie zlikwidowany.

Wszystkie projektowane znaki muszą spełniać wymogi określone w Rozporządzeniu Ministra Infrastruktury z dnia 3 lipca 2003 roku w sprawie szczegółowych warunków technicznych dla znaków i sygnałów drogowych oraz urządzeń bezpieczeństwa ruchu drogowego i warunków ich umieszczenia na drogach *(Dz.U. Nr 220, poz. 2181 z późn. zm.) – załączniki nr 1-4.*


4.WYMAGANIA W STOSUNKU DO ZNAKÓW DROGOWYCH ORAZ WYTYCZNYCH ICH MONTAŻU


4.1.Sposoby umieszczania znaków pionowych

Znaki umieszcza się po prawej stronie jezdni. Znaki umocowuje się na konstrukcjach wsporczych tj. słupkach, ramach, wysięgnikach, konstrukcjach bramowych wykonanych z materiałów trwałych z wyjątkiem betonu. Dopuszcza się też do umieszczenia znaków wykorzystywanie słupów linii telekomunikacyjnych, latarń słupów trakcyjnych i masztów sygnalizatorów oraz ścian budynków i elementów konstrukcyjnych obiektów inżynierskich. Słupki konstrukcji wsporczych powinny mieć przekrój kołowy lub eliptyczny.

4.2.Odległość znaków od krawędzi ulicy

Znaki na drogach z poboczem należy umieszczać tak, aby odległość znaku od krawędzi korony drogi była nie mniejsza niż 0,50 [m]. W przypadku, gdy warunki terenowe nie pozwalają na umieszczenie znaku poza koroną drogi, znak powinien być umieszczony na drogach z poboczami gruntowymi na poboczu w odległości nie mniejszej niż 0,50 [m] od krawędzi jezdni. Znaki na ulicach umieszcza się w odległości 0,50 – 2,00 [m] od krawędzi jezdni. Odległość znaku od jezdni mierzy się w poziomie od krawędzi jezdni (wystający krawężnik typu miejskiego wlicza się do chodnika) o najbliższego skrajnego punktu tarczy znaku (trójkąta, koła, kwadratu, prostokąta) lub tablicy.

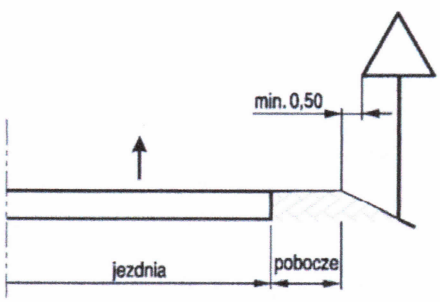

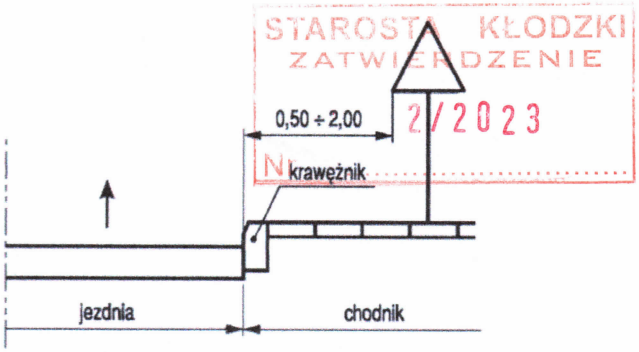

STAROSTA KŁODZKI
ZATWIERDZENIE
2/2023

Znaki przewidziane w projekcie, które będą ustawiane na poboczach należy umieścić na minimalnej wysokości wynoszącej 2,0 [m]. Znaki przewidziane w projekcie, które będą ustawiane na chodnikach należy umieścić na minimalnej wysokości wynoszącej 2,20 [m] od dolnej krawędzi najniżej umieszczonego znaku.

Opracował

USŁUGI PROJEKTOWO-BUDOWLANE
mgr inż. Kazimierz Dragan
57-300 KŁODZKO
ul. Łużycka 11/3
NIP 883-101-79-06

STAROSTA KŁODZKI
ZATWIERDZENIE
2/2023
Nr .....

KARTA UZGODNIEŃ DO „PROJEKTU ZMIANY STAŁEJ ORGANIZACJI RUCHU DROGOWEGO NA DRODZE POWIATOWEJ NR 3239D GORZUCHÓW - SZALEJÓW GÓRNY ".

- **Zarząd Dróg Powiatowych w Kłodzku – zarząd drogi powiatowej**

- **Komendant Powiatowy Policji w Kłodzku**

- **Wójt Gminy Kłodzko**

STAROSTA KŁODZKI
ZATWIERDZENIE
2/2023
Nr .....

Zarząd Dróg Powiatowych w Kłodzku
57-300 Kłodzko, ul. Wyspiańskiego 2K
tel. +48 74 868 0 180
e-mail: sekretariat@zdp.klodzko.pl

Kłodzko, dn. 26.10.2022

MU.7123/183/22/LS

Usługi Projektowo-Budowlane
Kazimierz Dragan
ul. Łużycka 11/3
57-300 Kłodzko

Dotyczy: pisma z dnia 06.10.2022 r. (data wpł. do tut. ZDP: 06.10.2022 r.) w sprawie zmiany stałej organizacji ruchu na drodze powiatowej nr 3239D w ramach zadania pn.: „Przebudowa drogi powiatowej nr 3239D Gorzuchów – Szalejów Górny"

Zarząd Dróg Powiatowych w Kłodzku w odpowiedzi na w/w wniosek pozytywnie opiniuje przedstawiony projekt zmiany stałej organizacji ruchu na drodze powiatowej nr 3239D Gorzuchów – Szalejów Górny z **następującymi uwagami**:

- na niebezpiecznym zakręcie na km 0+276 zaprojektować urządzenie bezpieczeństwa w postaci bariery U-14a;
- przed ograniczeniem prędkości do 40 km/h w miejscowości Kamieniec należy zastosować stopniowanie ograniczenia, projektując znak B-33 o treści '60';
- projekt należy uzupełnić o istniejące oznakowanie pionowe;
- zgodnie z ustawą Prawo o ruchu drogowym (Dz.U. 2022 poz. 988, art. 10b) projekt należy uzupełnić o brakujące odcinki drogi, na których nie projektuje się zmian w organizacji ruchu.

Projekt składa się z 22 stron, każda strona projektu została opatrzona pieczęcią tut. ZDP oraz zaparafowana.

Z poważaniem

Z up. Zarządu Powiatu
mgr inż. Dariusz Kupiec
DYREKTOR
Zarządu Dróg Powiatowych

STAROSTA KŁODZKI
ZATWIERDZENIE
2/2023
Nr

Otrzymują:
1. Adresat
2. ZDP Obwód Drogowy nr 1 w Szczytnej
3. a/a

Sprawę prowadzi: Leszek Sobczyński, tel.: 74 868-01-91

KARTA UZGODNIEŃ DO „PROJEKTU ZMIANY STAŁEJ ORGANIZACJI RUCHU DROGOWEGO NA DRODZE POWIATOWEJ NR 3239D GORZUCHÓW - SZALEJÓW GÓRNY ".

- **Zarząd Dróg Powiatowych w Kłodzku – zarząd drogi powiatowej**

- **Komendant Powiatowy Policji w Kłodzku**

KOMENDA POWIATOWA POLICJI
w Kłodzku, woj. dolnośląskie
L.dz. .....

Opinia pozytywna w zakresie
dwóch pionowej nr 3239D
oraz 3305D

KOMENDANT POWIATOWY POLICJI
w Kłodzku, woj. dolnośląskie
z up.
Z-CA NACZELNIKA WYDZIAŁU RUCHU DROGOWEGO
w KPP Kłodzku, woj. dolnośląskie
podkom. Tomasz Sasada

- **Wójt Gminy Kłodzko**

STAROSTA KŁODZKI
ZATWIERDZENIE
2/2023
Nr .....

GMINA KŁODZKO
Z S. w Kłodzku
ul. Okrzei 8a, 57-300 Kłodzko
NIP: 883-16-78-045 REGON: 890717964

RGKiI.7230.28.2022

Kłodzko, dnia 14 października 2022 r.

Usługi Projektowo-Budowlane
Kazimierz Dragan
ul. Łużycka 11/3
57-300 Kłodzko

Dotyczy: projekt stałej zmiany organizacji ruchu drogowego na drodze powiatowej nr 3239D Gorzuchów – Szalejów Górny

W odpowiedzi na Pana pismo (data wpływu do tut. Urzędu 6 października 2022 r.) projekt stałej zmiany organizacji ruchu drogowego na drodze powiatowej nr 3239D Gorzuchów – Szalejów Górny informuję, że opiniuje pozytywnie przedłożony projekt.


z up. WÓJTA
Urszula Kamerałka
ZASTĘPCA WÓJTA

Otrzymują:

1. Adresat
2. RGKiI aa

Sporządził: Mariusz Worek
tel. 74 647 41 65

STAROSTA KŁODZKI
ZATWIERDZENIE
2/2023
Nr .....

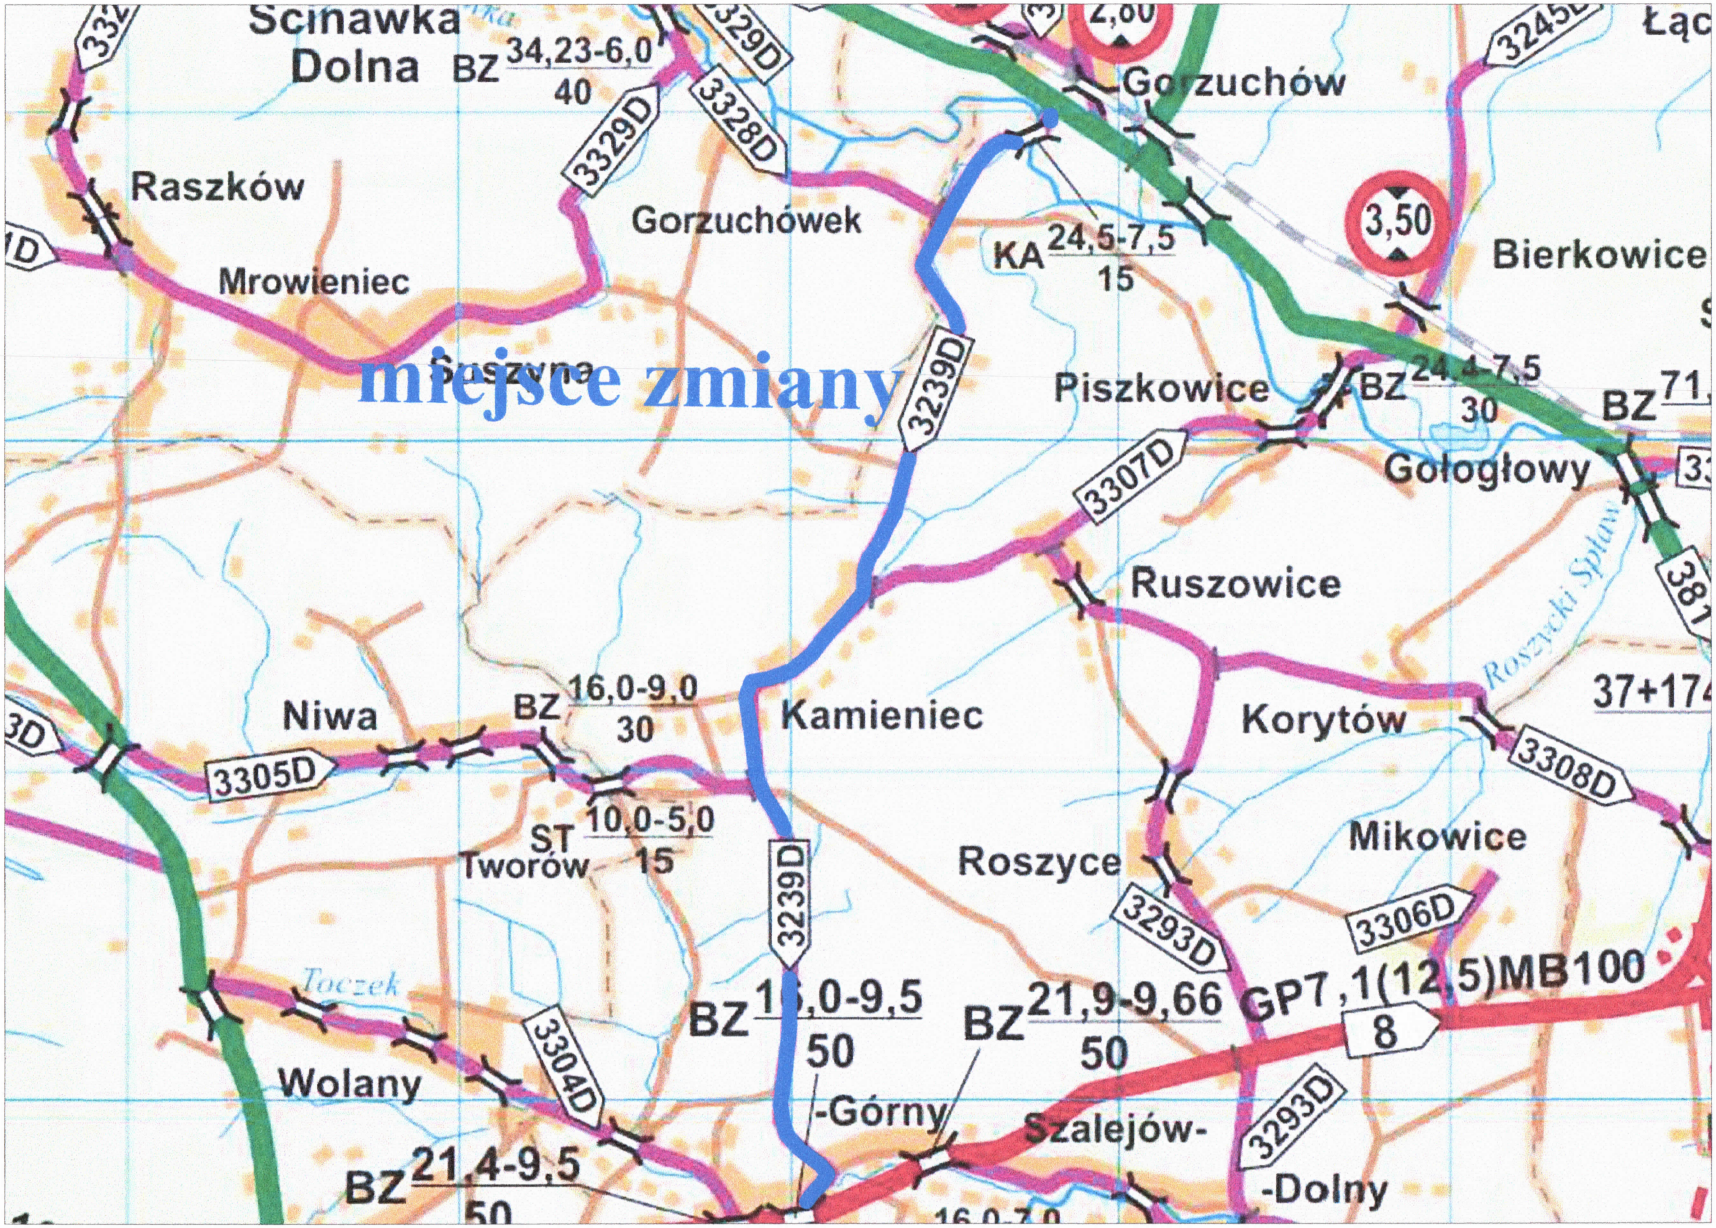

Plan orientacyjny skala 1: 25000

STAROSTA KŁODZKI
ZATWIERDZENIE
2/2023
Nr

MAPA DO CELÓW PROJEKTOWYCH 1 (18)
SKALA 1:500

0+405
0+394
0+319.5
0+290
0+306
0+268
0+176
0+104
0+000
0+020
0+040

R50,00
R23,00
R5
R7
R12

U-3d_1200mm prj
U-3d_1200mm prj
U-3c_1200mm prj
U-3d_1200mm prj
U-14a prj
A-3 prj Średnie
B-33 prj Średnie
D-43 prj Średnie
D-42 prj Średnie
E-2b Średnie
A-7 Średnie
D-16 Średnie
B-20 Średnie
B-20 Średnie
386 Nowa Ruda
386 Kłodzko
DROGA WOJEWÓDZKA NR 386 do Tłumaczowa
DW nr 381 000+0 Olesze

STAROSTA KŁODZKI
ZATWIERDZENIE
Nr 2/2023


opracowania

rt. 4 ust 1a akt.2 Ustawy Prawo Geodezyjne i Kartograficzne .
znych uzgadnianych przez Starostwo Powiatowe w Kłodzku.

mapie urządzeń podziemnych,
jest informacji w instytucjach branżowych.
od względem służebności gruntowych.
standardy (BPP-1)
ce standardy(BPP-5)


TYTUŁ PROJEKTU	**Przebudowa drogi powiatowej nr 3239D Gorzuchów - Szalejów Górny.**		
TYTUŁ RYSUNKU	PROJEKT ZMIANY STAŁEJ ORGANIZACJI RUCHU		
INWESTOR	**ZARZĄD DRÓG POWIATOWYCH w KŁODZKU ul. Wyspiańskiego 2K , 57-300 Kłodzko.**		
projekt	*mgr inż. Aleksander Ruczkowski*	podpis	*czerwiec 2022*
			Skala 1 : 1000
opracowanie	*mgr inż. Kazimierz Dragan*	podpis	*Rysunek nr 1*

MAPA DO CELÓW PROJEKTOWYCH 2 (18)
SKALA 1:500

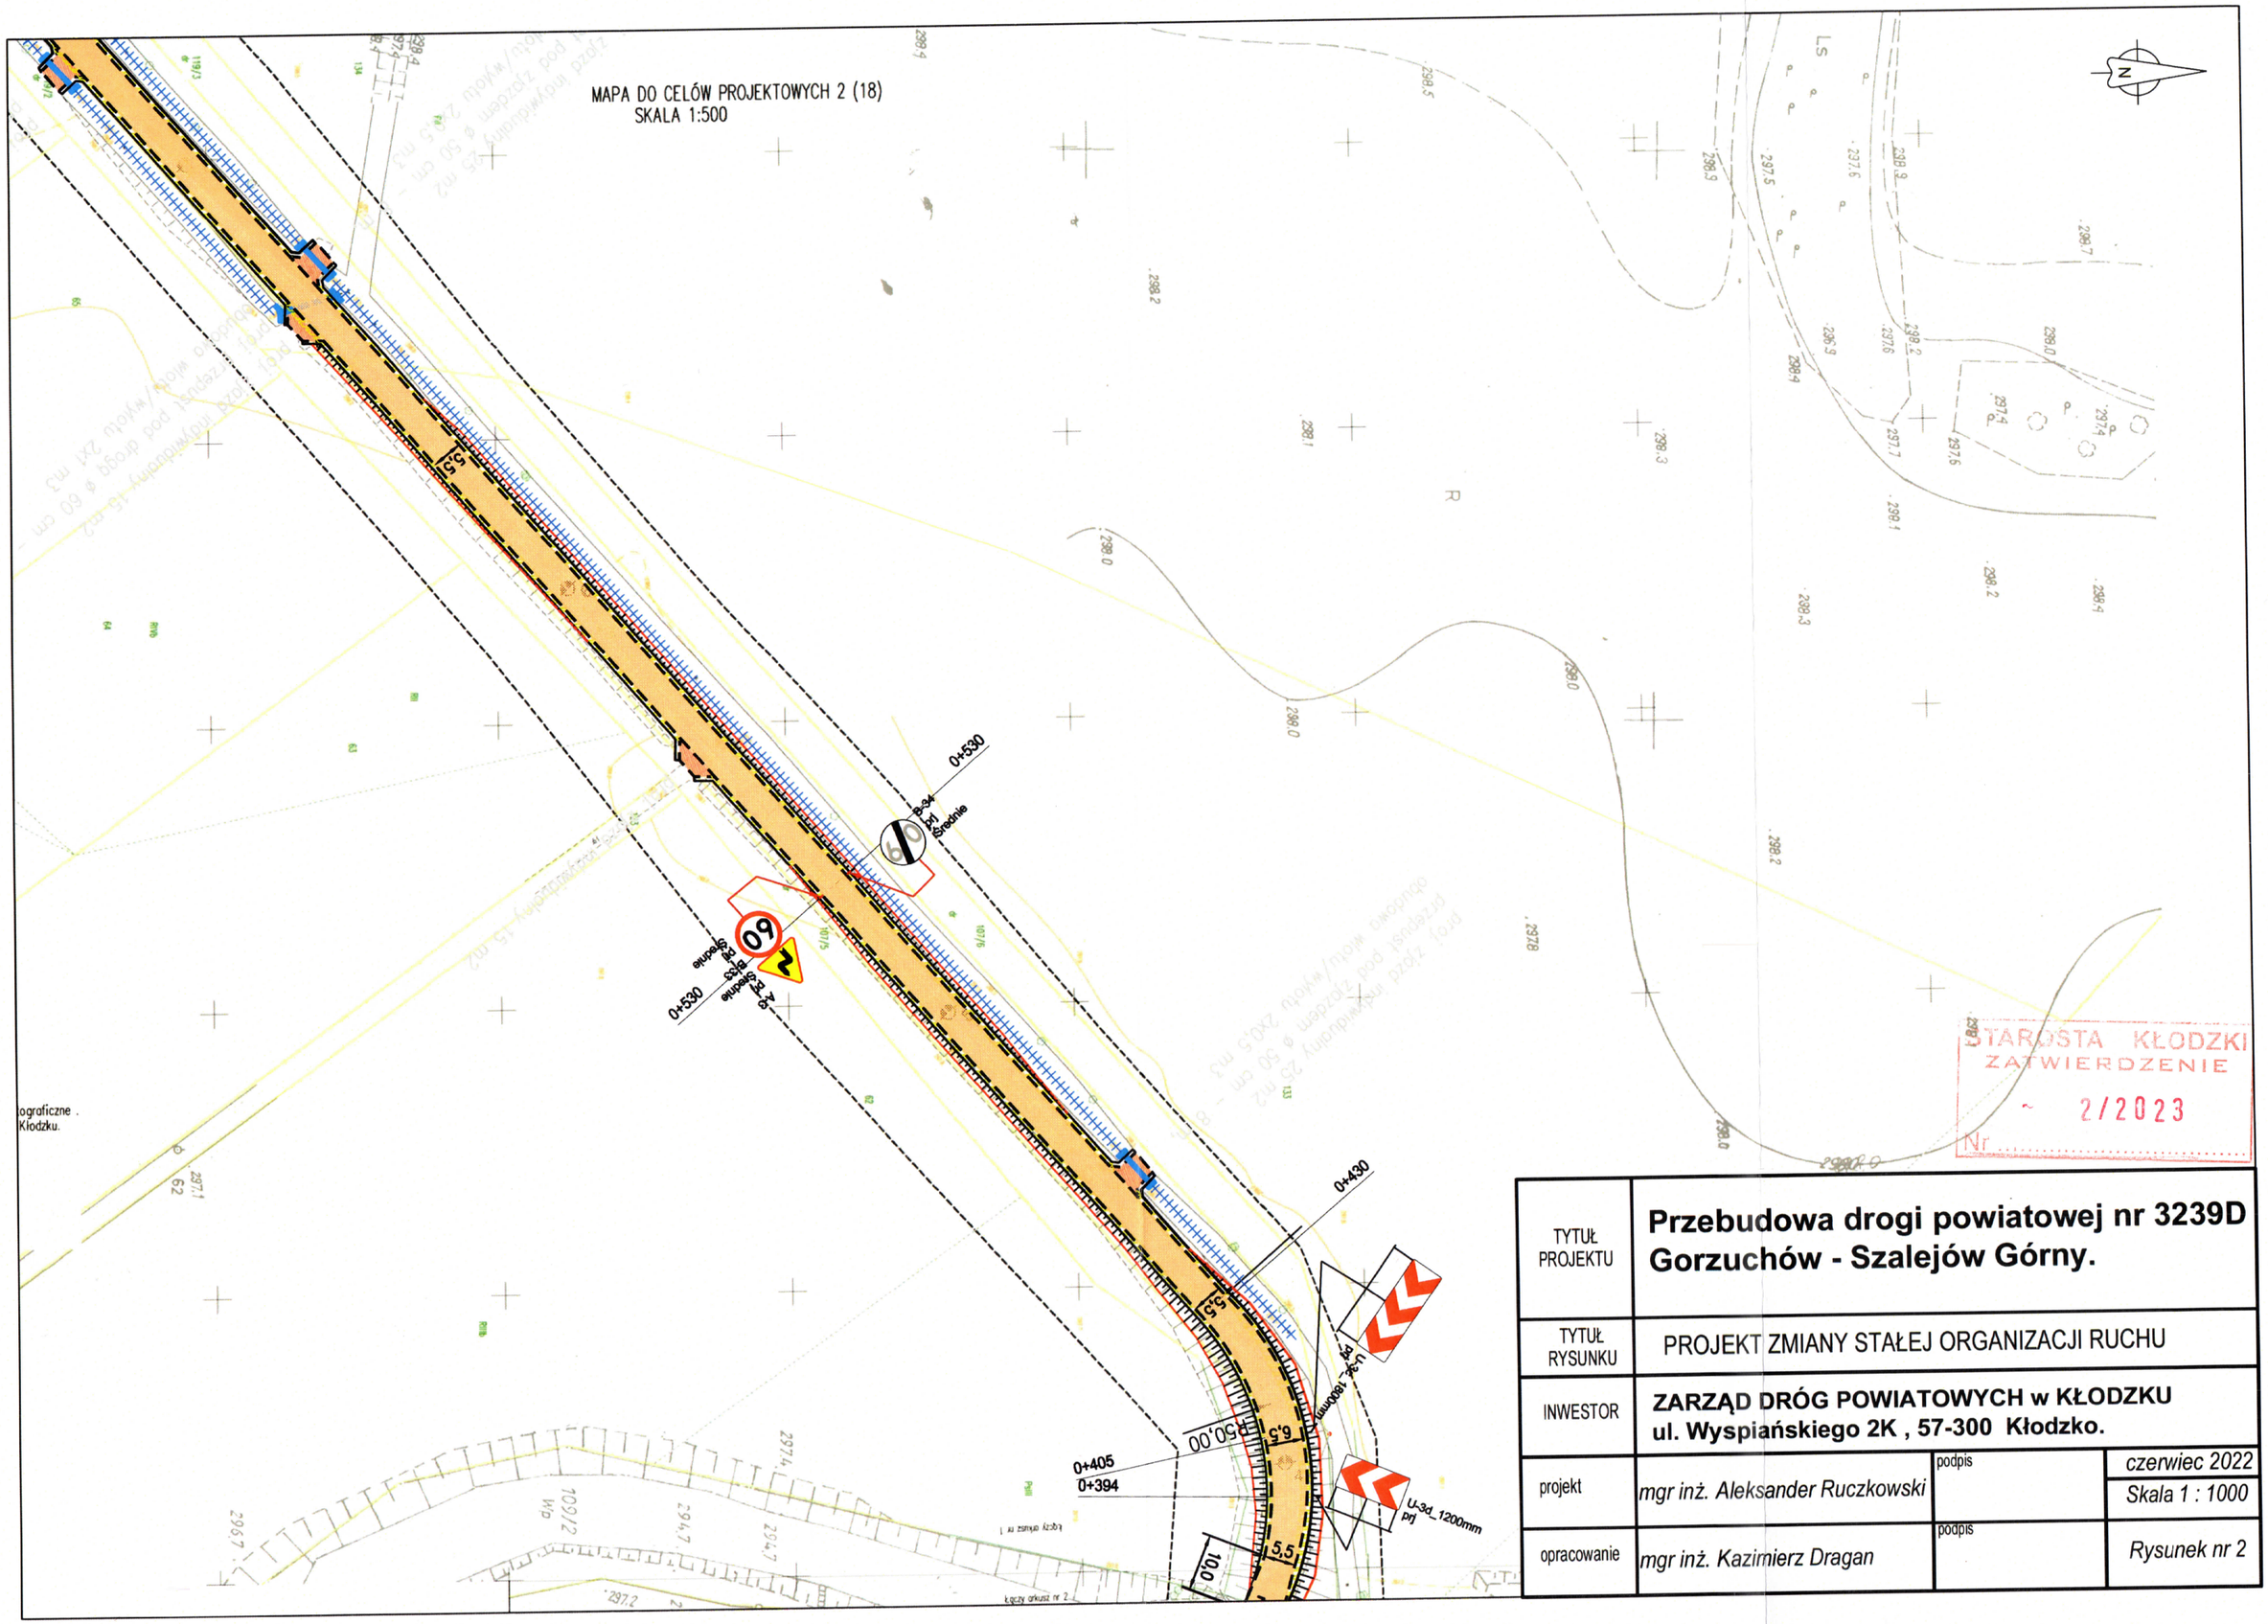


STAROSTA KŁODZKI
ZATWIERDZENIE
- 2/2023
Nr .....

TYTUŁ PROJEKTU	**Przebudowa drogi powiatowej nr 3239D Gorzuchów - Szalejów Górny.**		
TYTUŁ RYSUNKU	PROJEKT ZMIANY STAŁEJ ORGANIZACJI RUCHU		
INWESTOR	**ZARZĄD DRÓG POWIATOWYCH w KŁODZKU ul. Wyspiańskiego 2K , 57-300 Kłodzko.**		
projekt	*mgr inż. Aleksander Ruczkowski*	podpis	*czerwiec 2022*
			Skala 1 : 1000
opracowanie	*mgr inż. Kazimierz Dragan*	podpis	*Rysunek nr 2*

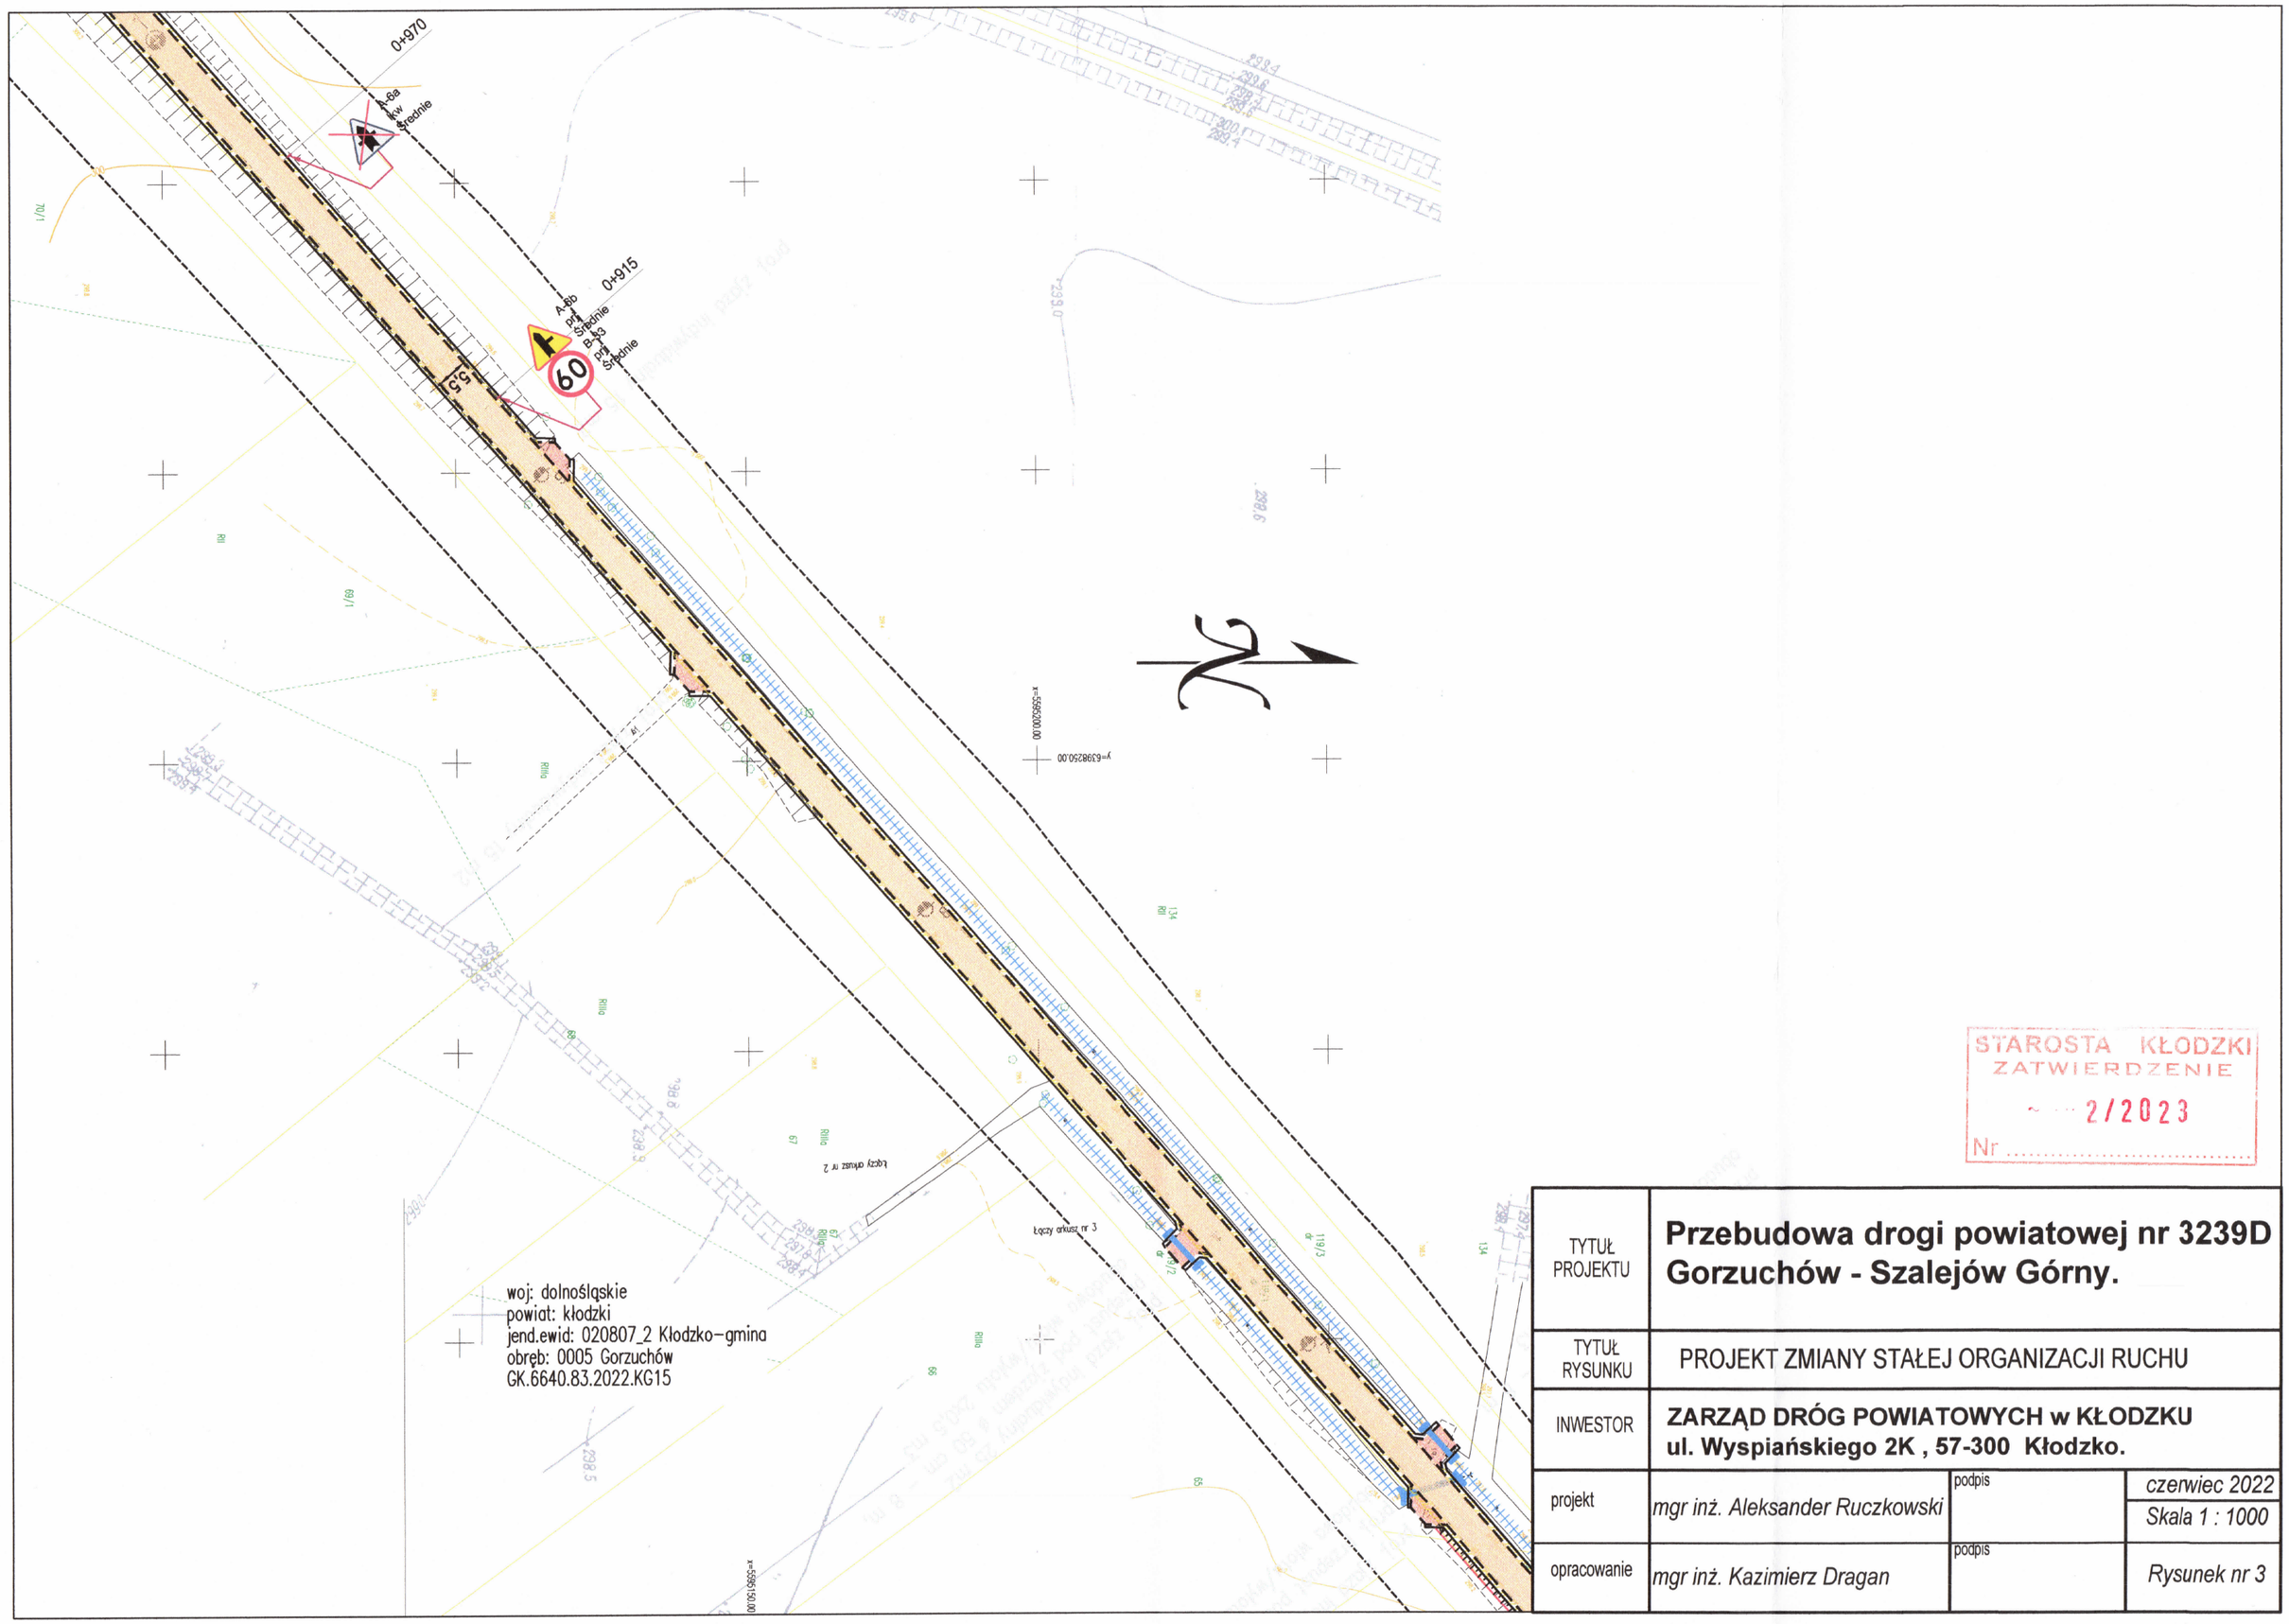


STAROSTA KŁODZKI
ZATWIERDZENIE
~ 2/2023
Nr .....

TYTUŁ PROJEKTU	**Przebudowa drogi powiatowej nr 3239D Gorzuchów - Szalejów Górny.**		
TYTUŁ RYSUNKU	PROJEKT ZMIANY STAŁEJ ORGANIZACJI RUCHU		
INWESTOR	**ZARZĄD DRÓG POWIATOWYCH w KŁODZKU ul. Wyspiańskiego 2K , 57-300 Kłodzko.**		
projekt	*mgr inż. Aleksander Ruczkowski*	podpis	*czerwiec 2022*
			Skala 1 : 1000
opracowanie	*mgr inż. Kazimierz Dragan*	podpis	*Rysunek nr 3*

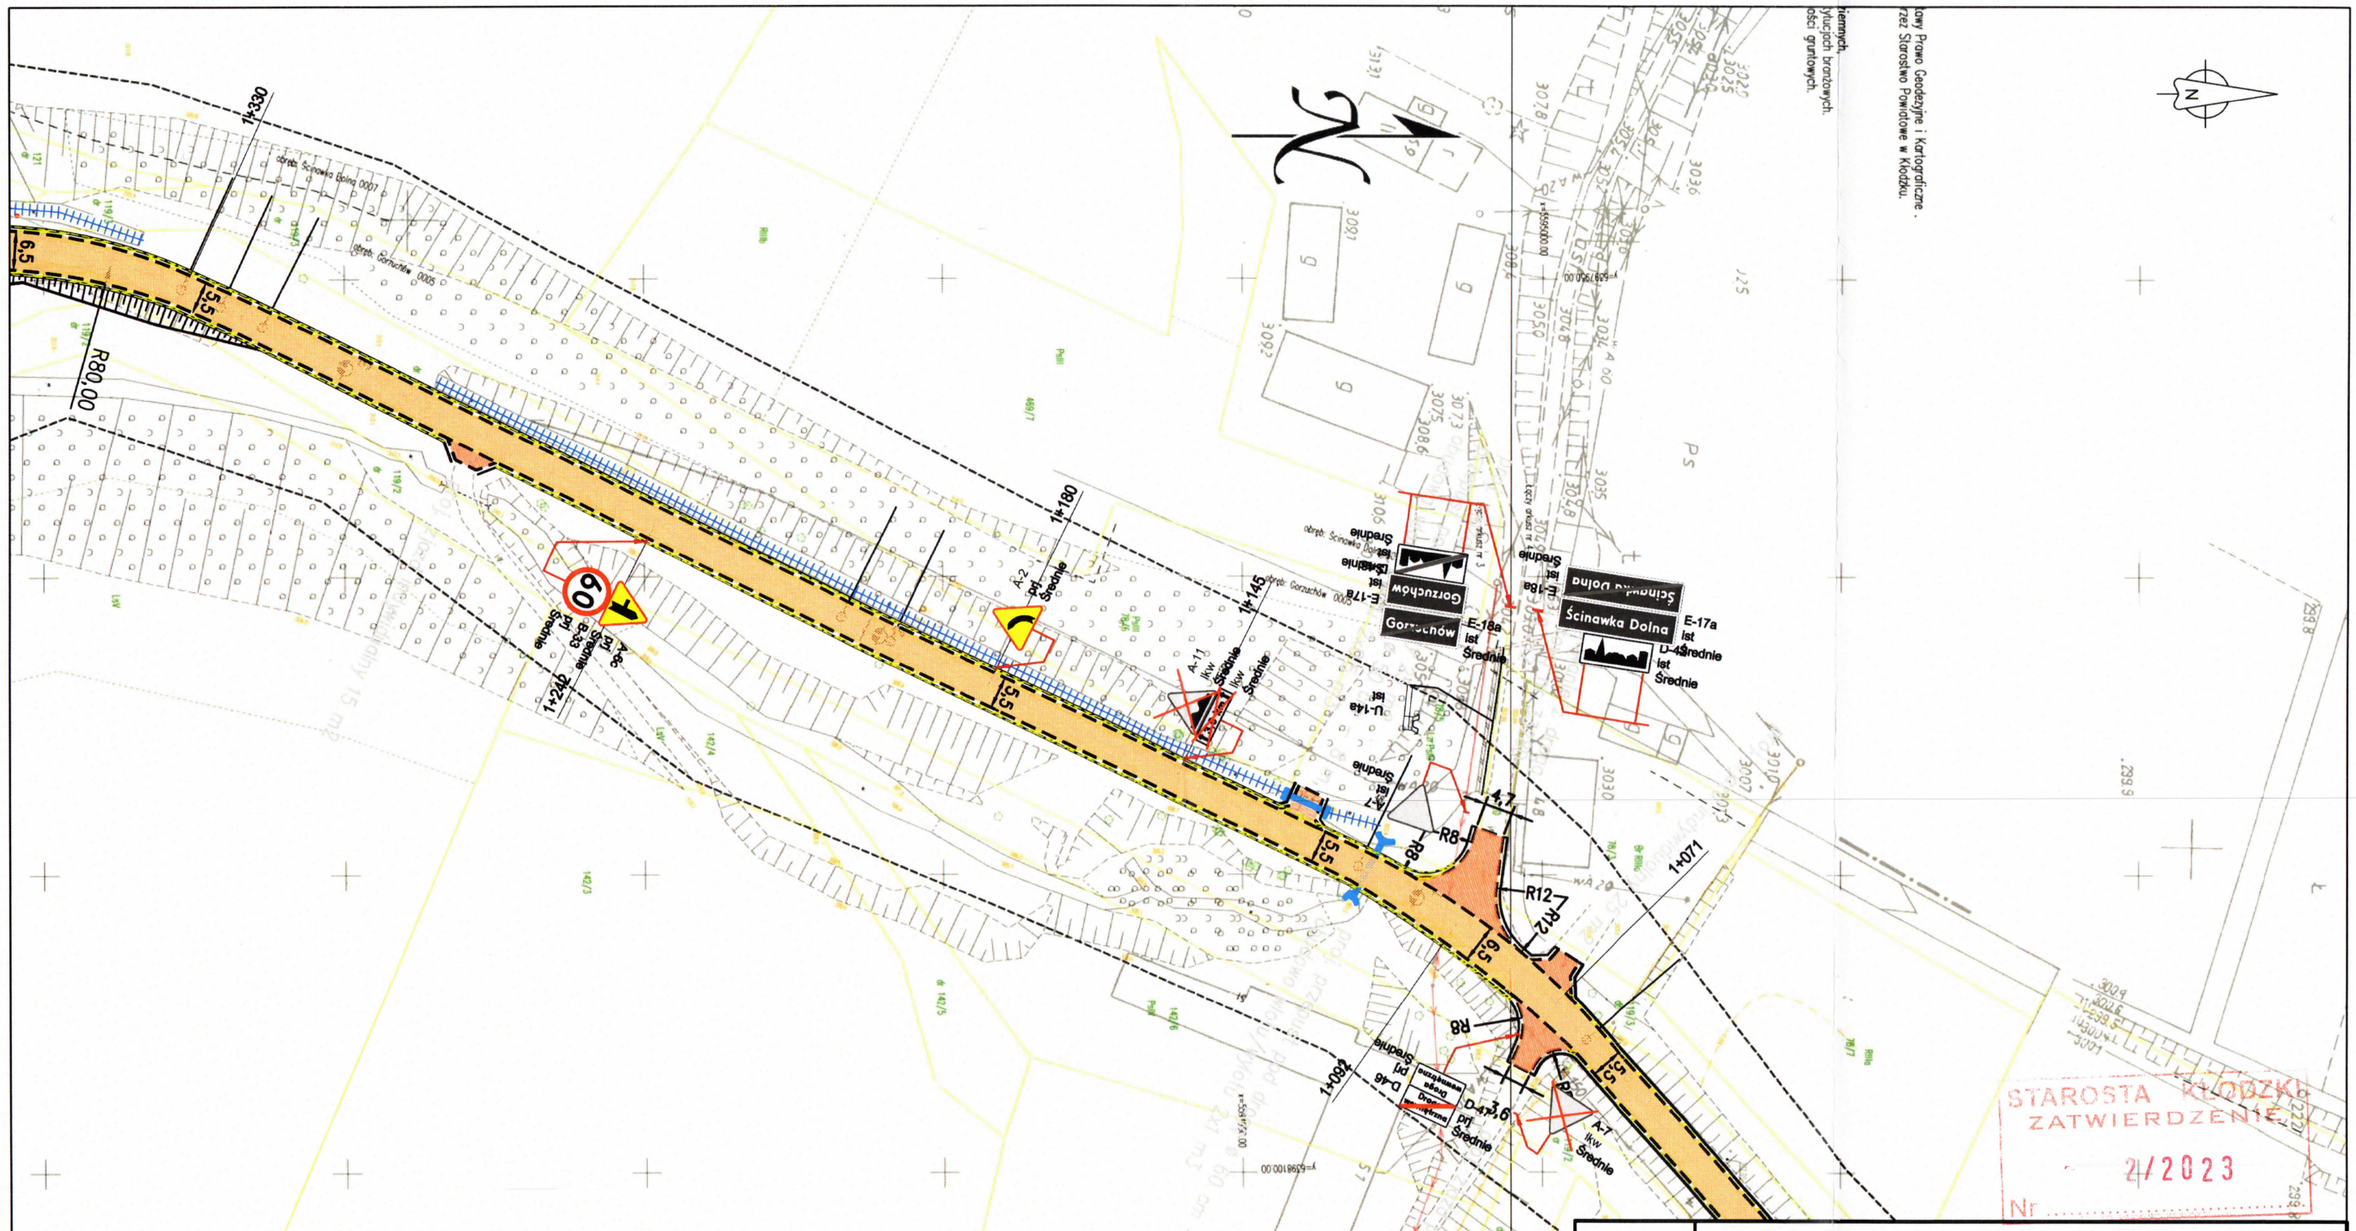

TYTUŁ PROJEKTU	**Przebudowa drogi powiatowej nr 3239D Gorzuchów - Szalejów Górny.**		
TYTUŁ RYSUNKU	PROJEKT ZMIANY STAŁEJ ORGANIZACJI RUCHU		
INWESTOR	**ZARZĄD DRÓG POWIATOWYCH w KŁODZKU ul. Wyspiańskiego 2K , 57-300 Kłodzko.**		
projekt	*mgr inż. Aleksander Ruczkowski*	podpis	*czerwiec 2022*
			Skala 1 : 1000
opracowanie	*mgr inż. Kazimierz Dragan*	podpis	*Rysunek nr 4*


woj: dolnośląskie
powiat: kłodzki
jend.ewid: 020807_2 Kłodzko-gmina
020812_5 Radków-obszar wiejski
obręb: 0005 Gorzuchów, 0007 Ścinawka Dolna
GK.6640.83.2022.KG15

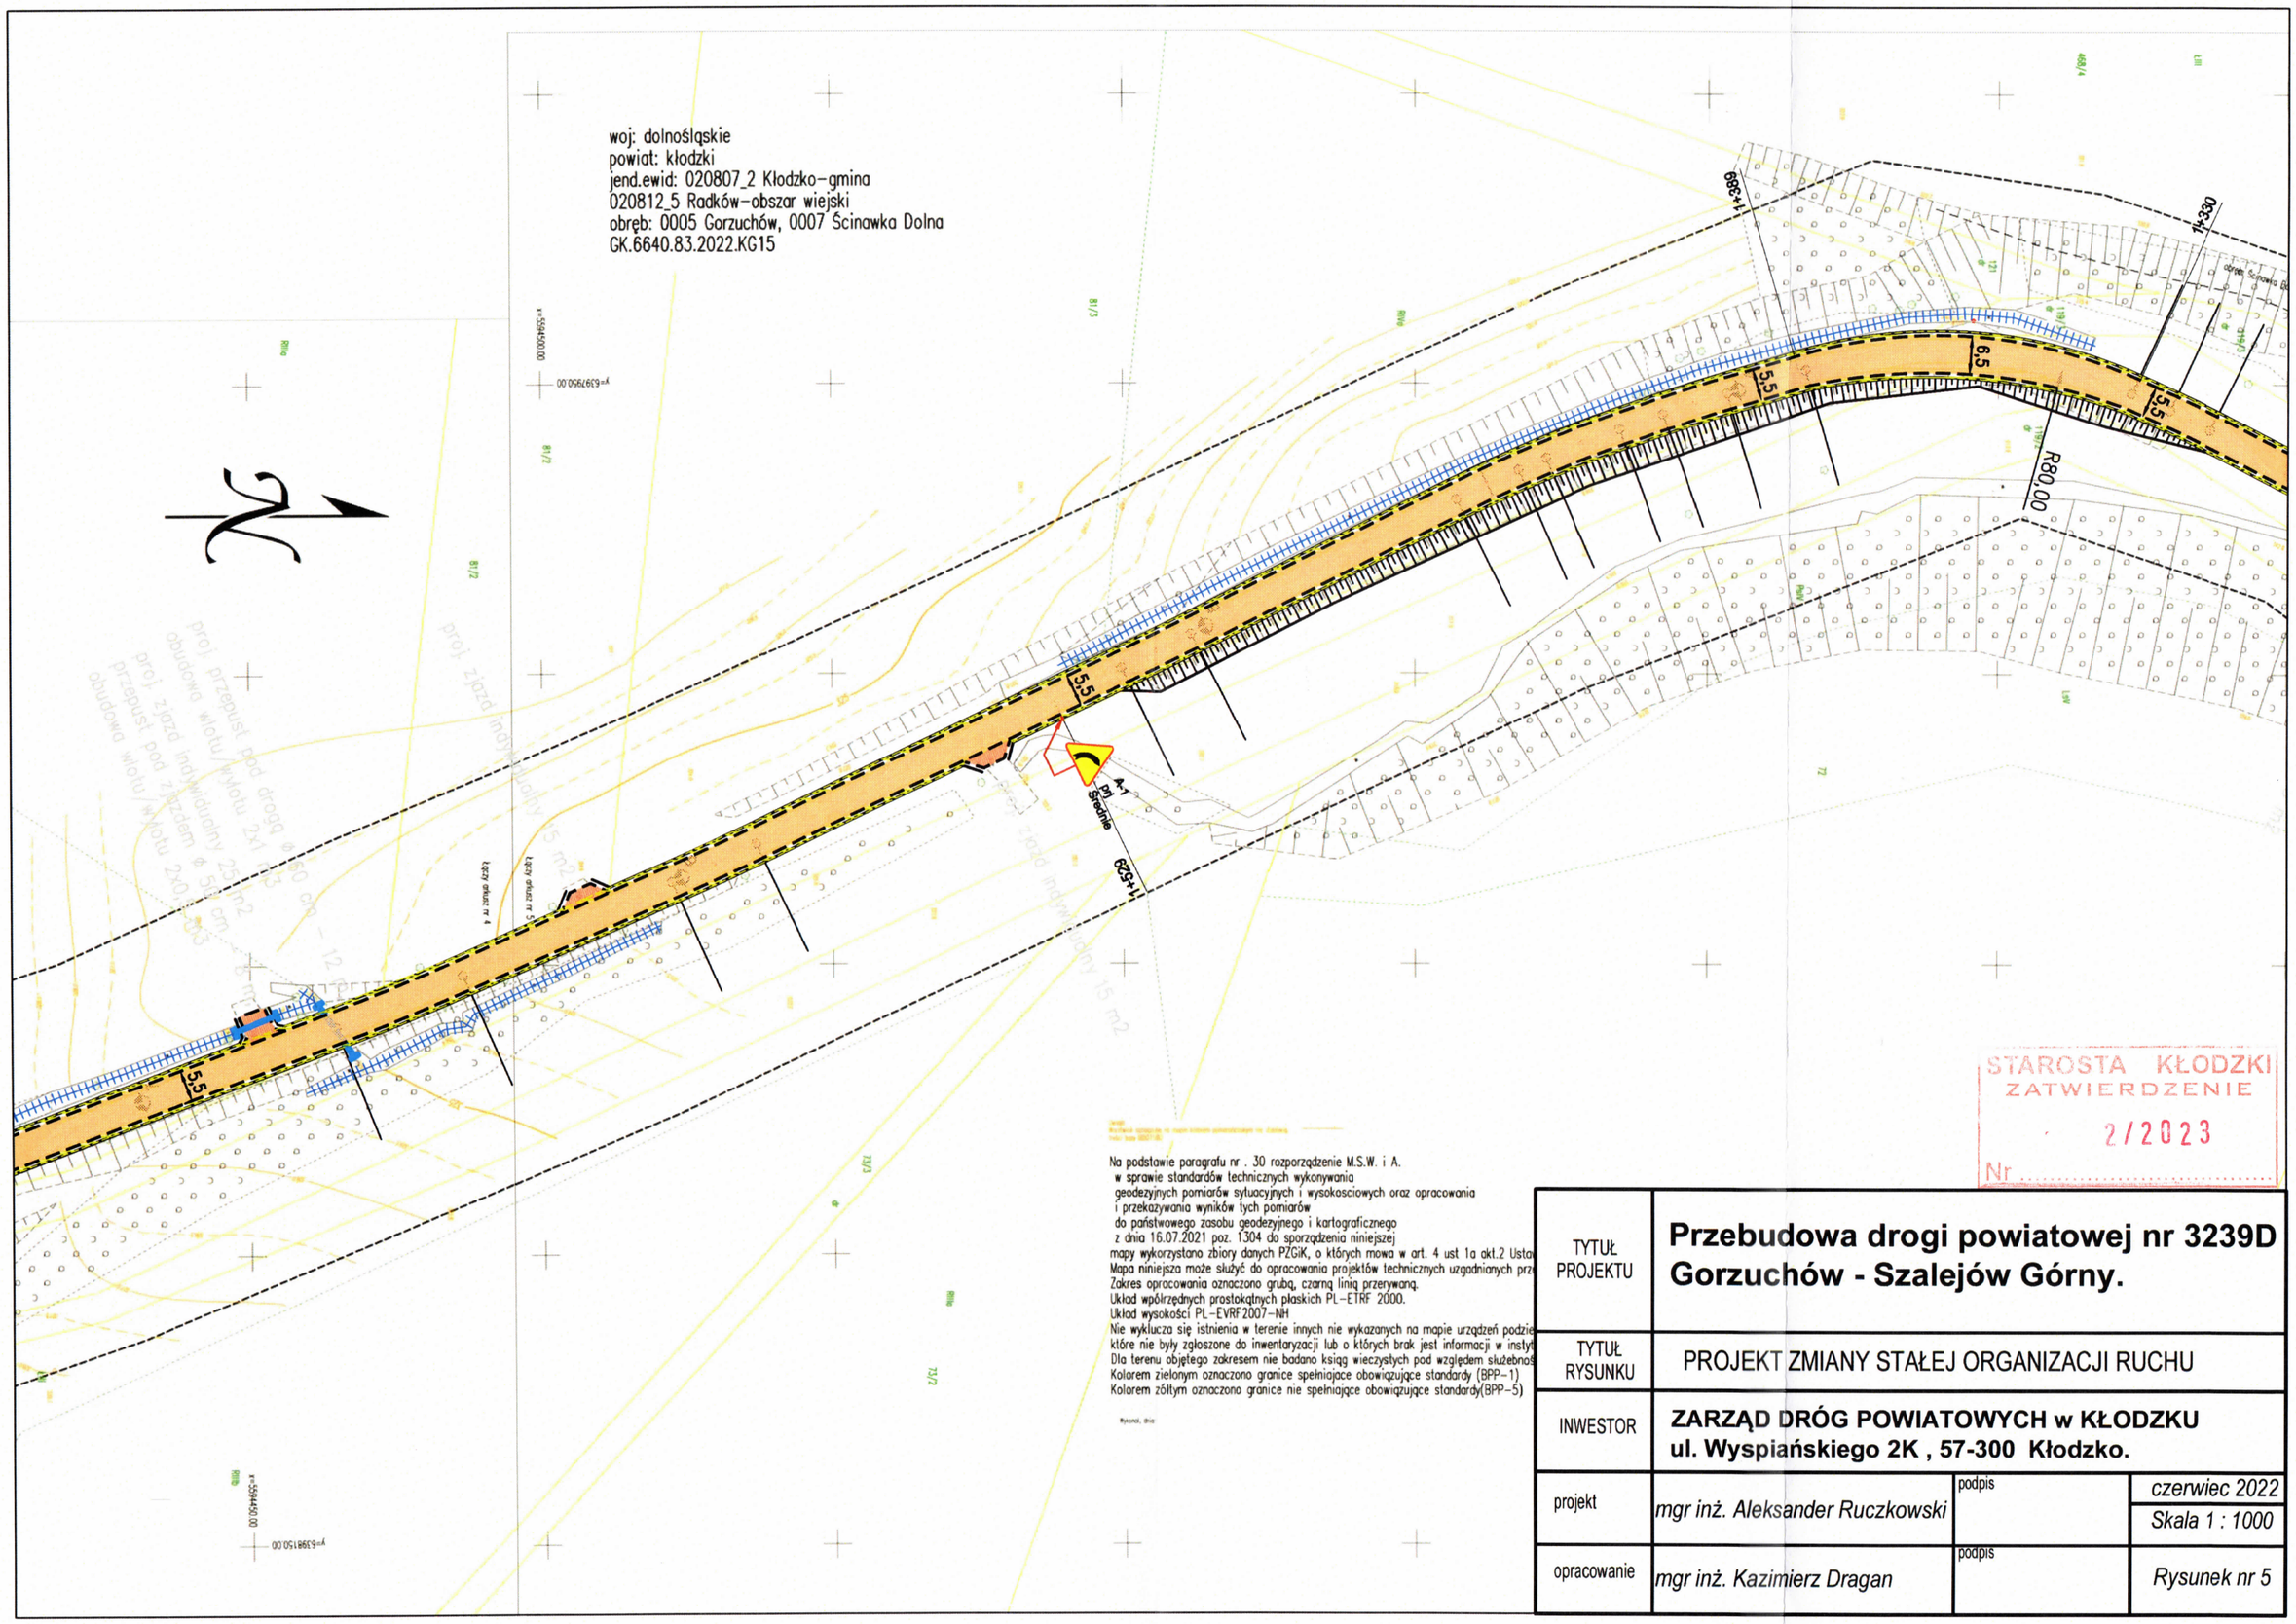


Na podstawie paragrafu nr . 30 rozporządzenie M.S.W. i A.
w sprawie standardów technicznych wykonywania
geodezyjnych pomiarów sytuacyjnych i wysokosciowych oraz opracowania
i przekazywania wyników tych pomiarów
do państwowego zasobu geodezyjnego i kartograficznego
z dnia 16.07.2021 poz. 1304 do sporządzenia niniejszej
mapy wykorzystano zbiory danych PZGiK, o których mowa w art. 4 ust 1a akt.2 Usta
Mapa niniejsza może służyć do opracowania projektów technicznych uzgadnianych prz
Zakres opracowania oznaczono grubą, czarną linią przerywaną.
Układ współrzędnych prostokątnych płaskich PL-ETRF 2000.
Układ wysokości PL-EVRF2007-NH
Nie wyklucza się istnienia w terenie innych nie wykazanych na mapie urządzeń podzie
które nie były zgłoszone do inwentaryzacji lub o których brak jest informacji w instyt
Dla terenu objętego zakresem nie badano ksiąg wieczystych pod względem służebno
Kolorem zielonym oznaczono granice spełniające obowiązujące standardy (BPP-1)
Kolorem żółtym oznaczono granice nie spełniające obowiązujące standardy(BPP-5)

STAROSTA KŁODZKI
ZATWIERDZENIE
2/2023
Nr

TYTUŁ PROJEKTU	**Przebudowa drogi powiatowej nr 3239D Gorzuchów - Szalejów Górny.**		
TYTUŁ RYSUNKU	PROJEKT ZMIANY STAŁEJ ORGANIZACJI RUCHU		
INWESTOR	**ZARZĄD DRÓG POWIATOWYCH w KŁODZKU ul. Wyspiańskiego 2K , 57-300 Kłodzko.**		
projekt	*mgr inż. Aleksander Ruczkowski*	podpis	*czerwiec 2022*
			Skala 1 : 1000
opracowanie	*mgr inż. Kazimierz Dragan*	podpis	*Rysunek nr 5*

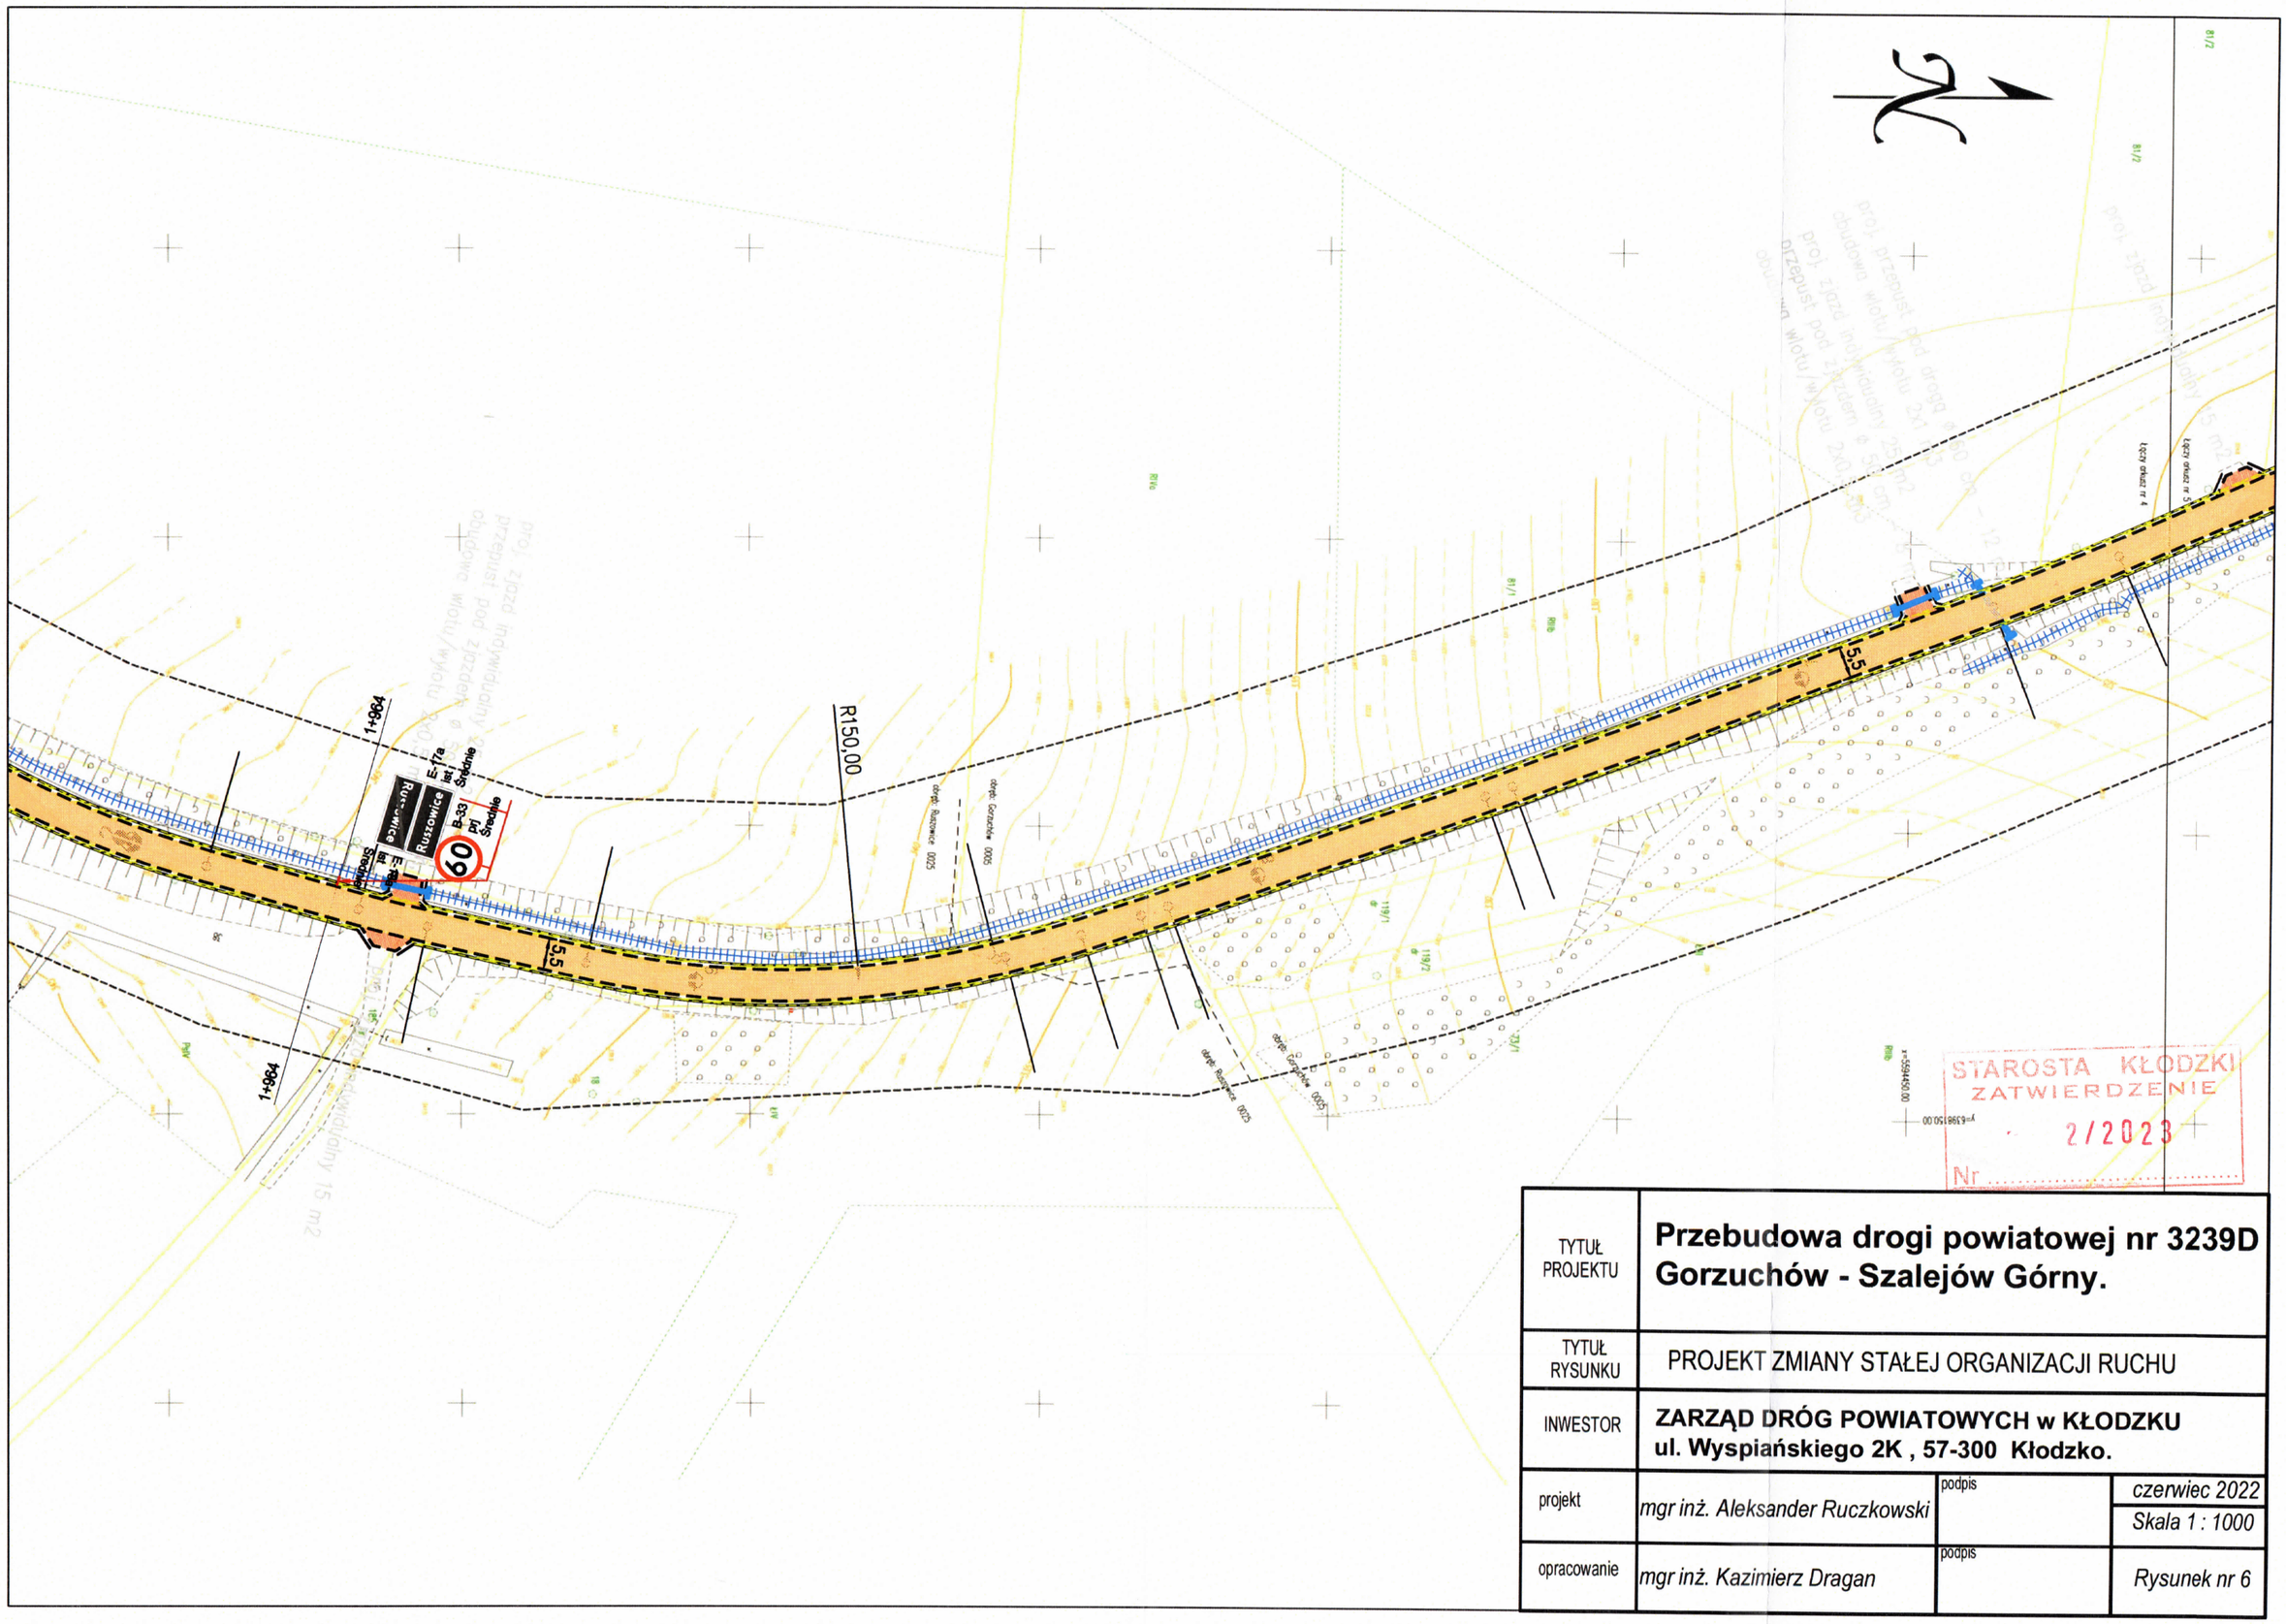

TYTUŁ PROJEKTU	**Przebudowa drogi powiatowej nr 3239D Gorzuchów - Szalejów Górny.**		
TYTUŁ RYSUNKU	PROJEKT ZMIANY STAŁEJ ORGANIZACJI RUCHU		
INWESTOR	**ZARZĄD DRÓG POWIATOWYCH w KŁODZKU ul. Wyspiańskiego 2K , 57-300 Kłodzko.**		
projekt	*mgr inż. Aleksander Ruczkowski*	podpis	*czerwiec 2022*
			Skala 1 : 1000
opracowanie	*mgr inż. Kazimierz Dragan*	podpis	*Rysunek nr 6*

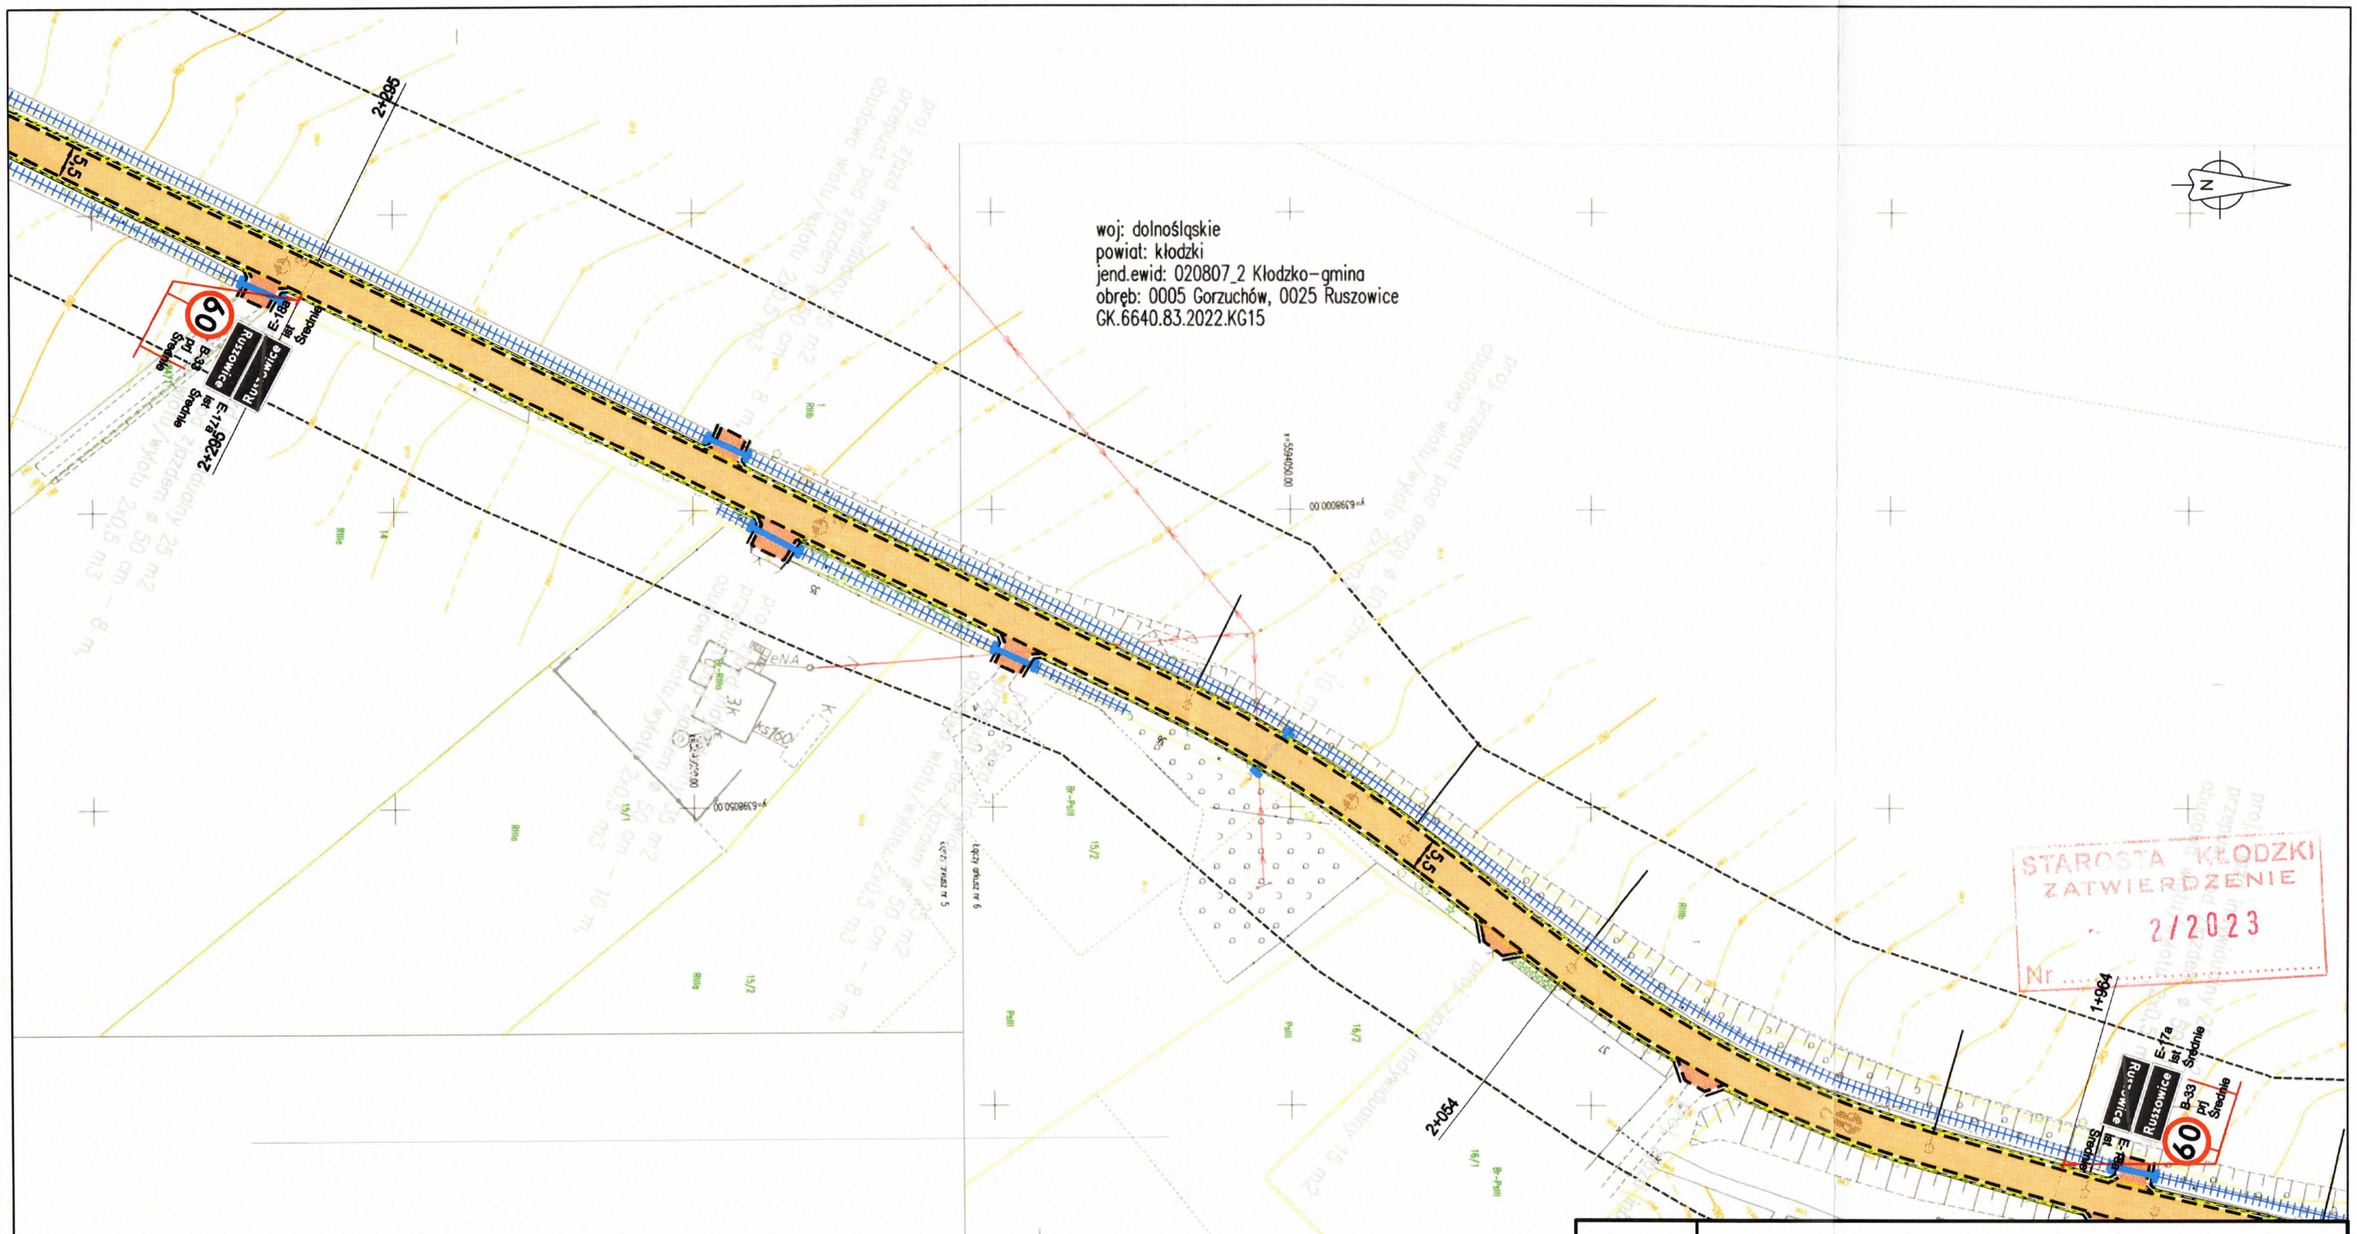

Na podstawie paragrafu nr . 30 rozporządzenie M.S.W. i A.
w sprawie standardów technicznych wykonywania
geodezyjnych pomiarów sytuacyjnych i wysokosciowych oraz opracowania
i przekazywania wyników tych pomiarów
do państwowego zasobu geodezyjnego i kartograficznego
z dnia 16.07.2021 poz. 1304 do sporządzenia niniejszej
mapy wykorzystano zbiary danych PZGiK, o których mowa w art. 4 ust 1a pkt.2 Ustawy Prawo Geodez
Mapa niniejsza może służyć do opracowania projektów technicznych uzgadnianych przez Starostwo Pow
Zakres opracowania oznaczono grubą, czarną linią przerywaną.
Układ współrzędnych prostokątnych płaskich PL-ETRF 2000.
Układ wysokości PL-EVRF2007-NH
Nie wyklucza się istnienia w terenie innych nie wykazanych na mapie urządzeń podziemnych,
które nie były zgłoszone do inwentaryzacji lub o których brak jest informacji w instytucjach branżowyc
Dla terenu objętego zakresem nie badano ksiąg wieczystych pod względem służebności gruntowych.
Kolorem zielonym oznaczono granice spełniające obowiązujące standardy (BPP-1)
Kolorem żółtym oznaczono granice nie spełniające obowiązujące standardy(BPP-5)

TYTUŁ PROJEKTU	**Przebudowa drogi powiatowej nr 3239D Gorzuchów - Szalejów Górny.**		
TYTUŁ RYSUNKU	PROJEKT ZMIANY STAŁEJ ORGANIZACJI RUCHU		
INWESTOR	**ZARZĄD DRÓG POWIATOWYCH w KŁODZKU ul. Wyspiańskiego 2K , 57-300 Kłodzko.**		
projekt	*mgr inż. Aleksander Ruczkowski*	podpis	*czerwiec 2022*
			Skala 1 : 1000
opracowanie	*mgr inż. Kazimierz Dragan*	podpis	*Rysunek nr 7*

MAPA DO CELÓW PROJEKTOWYCH 6 (18)
SKALA 1:500

07_2 Kłodzko-gmina
szowice
22.KG15


Łączy arkusz nr 6

Łączy arkusz nr 7

STAROSTA KŁODZKI
ZATWIERDZENIE
2/2023

TYTUŁ PROJEKTU	**Przebudowa drogi powiatowej nr 3239D Gorzuchów - Szalejów Górny.**		
TYTUŁ RYSUNKU	PROJEKT ZMIANY STAŁEJ ORGANIZACJI RUCHU		
INWESTOR	**ZARZĄD DRÓG POWIATOWYCH w KŁODZKU ul. Wyspiańskiego 2K , 57-300 Kłodzko.**		
projekt	*mgr inż. Aleksander Ruczkowski*	podpis	*czerwiec 2022*
			Skala 1 : 1000
opracowanie	*mgr inż. Kazimierz Dragan*	podpis	*Rysunek nr 8*

e paragrafu nr . 30 rozporządzenie M.S.W. i A.
standardów technicznych wykonywania
h pomiarów sytuacyjnych i wysokosciowych oraz opracowania
ania wyników tych pomiarów
wego zasobu geodezyjnego i kartograficznego
7.2021 poz. 1304 do sporządzenia niniejszej
ystano zbiory danych PZGiK, o których mowa w art. 4 ust 1a akt.2 Ustawy Prawo Geodezyjne i Kartograficzne .
za może służyć do opracowania projektów technicznych uzgadnianych przez Starostwo Powiatowe w Kłodzku.
cowania oznaczono grubą, czarną linią przerywaną.
ędnych prostokątnych płaskich PL-ETRF 2000.
ości PL-EVRF2007-NH
się istnienia w terenie innych nie wykazanych na mapie urządzeń podziemnych,
y zgłoszone do inwentaryzacji lub o których brak jest informacji w instytucjach branżowych.
bjętego zakresem nie badano ksiąg wieczystych pod względem służebności gruntowych.
onym oznaczono granice spełniające obowiązujące standardy (BPP-1)
ym oznaczono granice nie spełniające obowiązujące standardy(BPP-5)

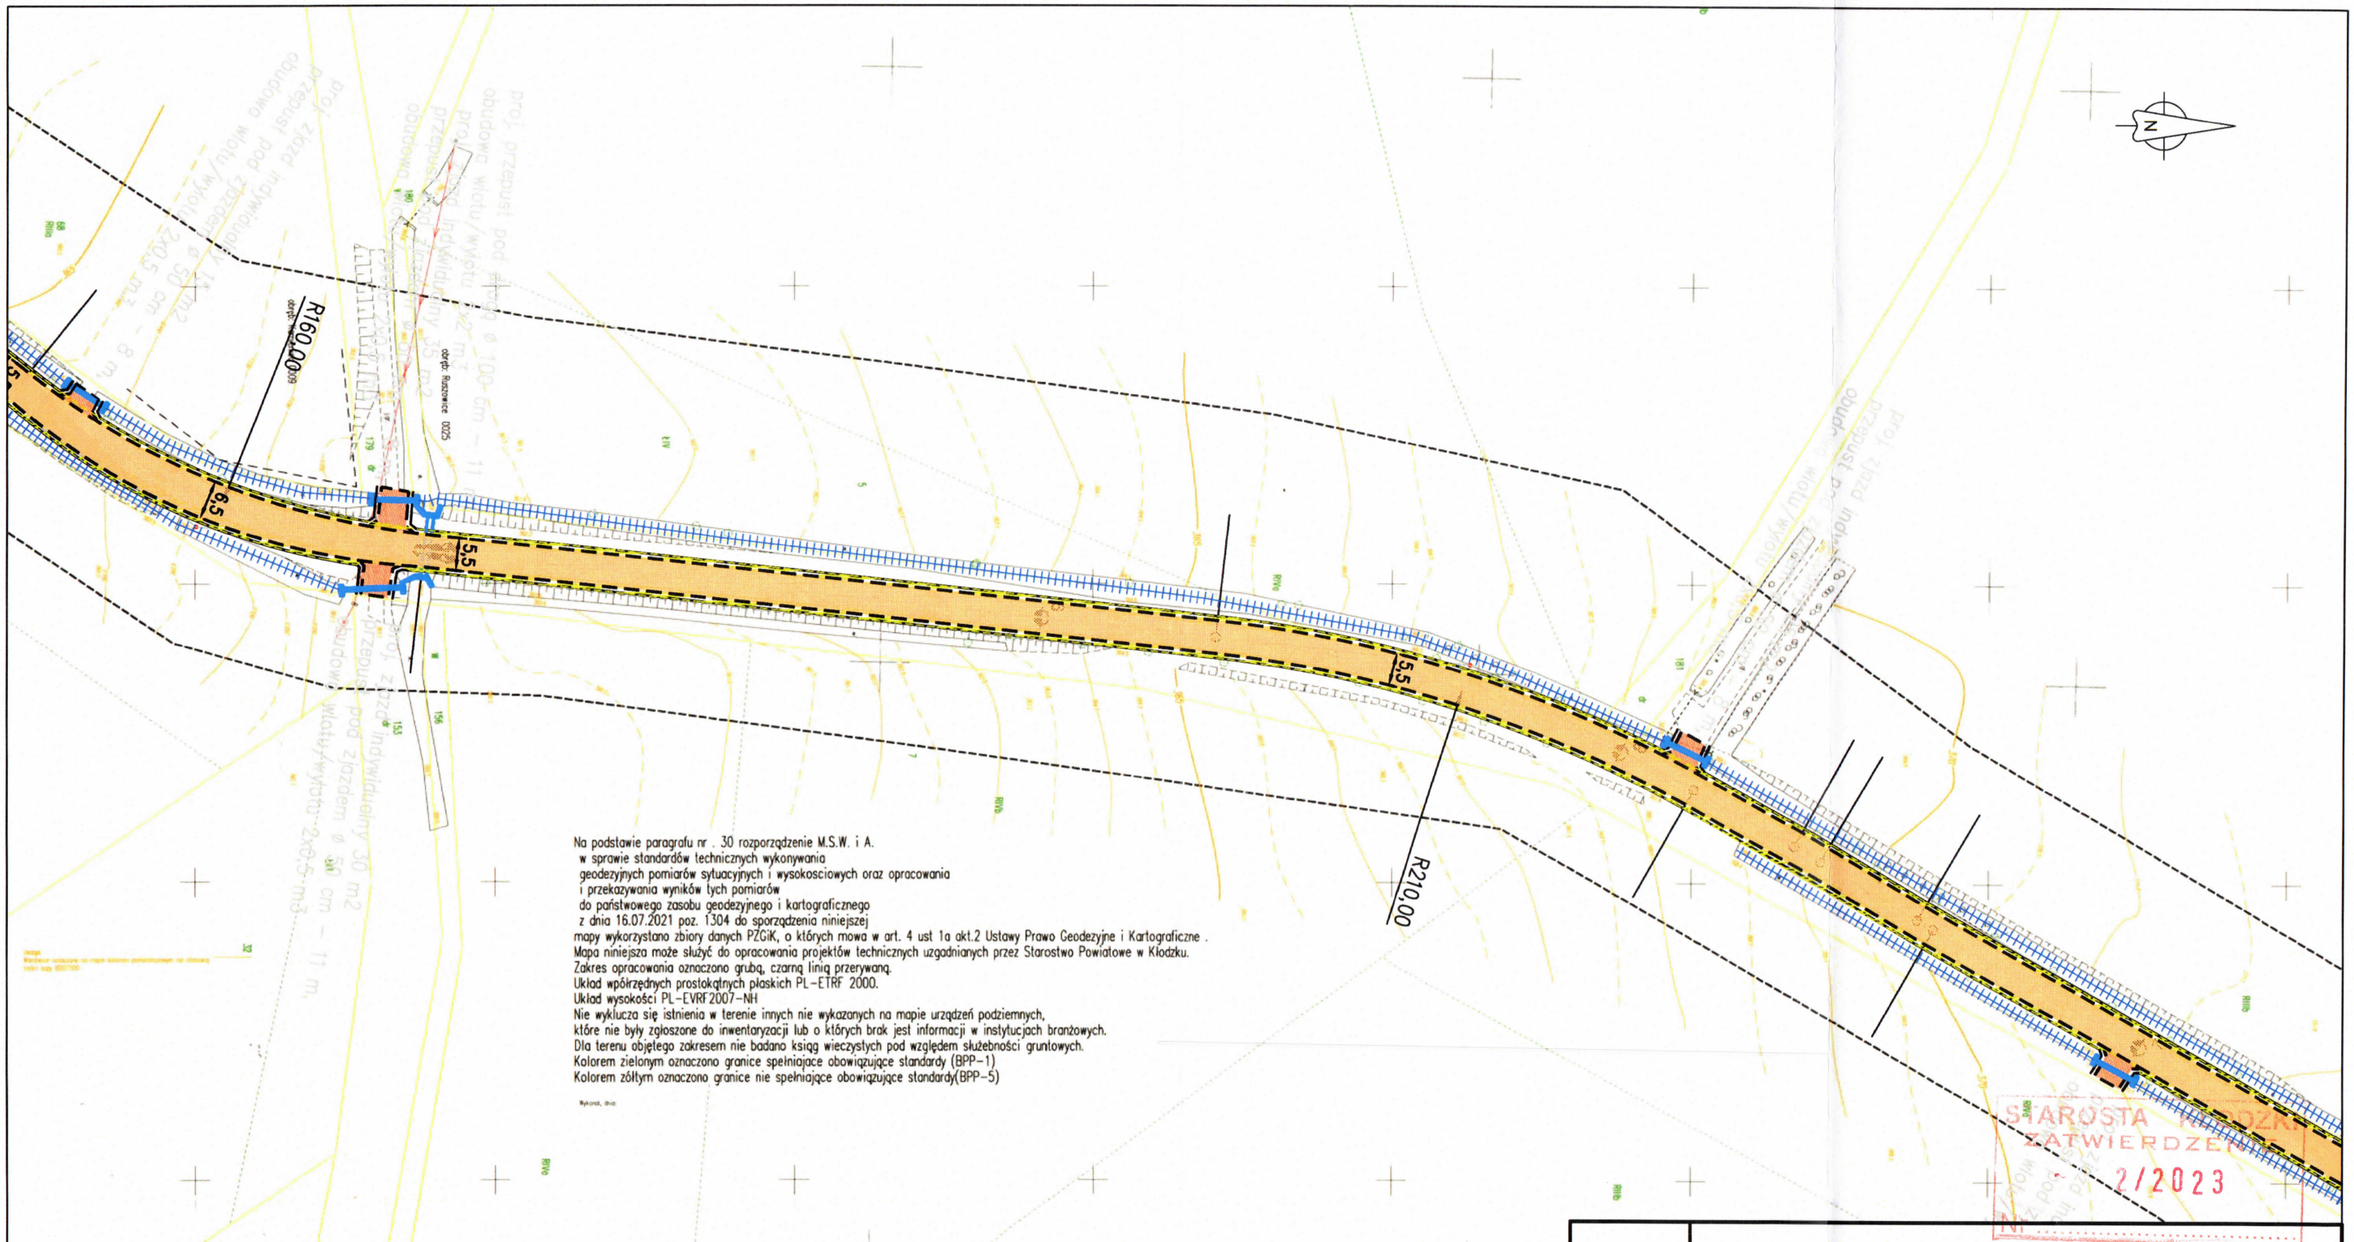

Na podstawie paragrafu nr . 30 rozporządzenie M.S.W. i A.
w sprawie standardów technicznych wykonywania
geodezyjnych pomiarów sytuacyjnych i wysokosciowych oraz opracowania
i przekazywania wyników tych pomiarów
do państwowego zasobu geodezyjnego i kartograficznego
z dnia 16.07.2021 poz. 1304 do sporządzenia niniejszej
mapy wykorzystano zbiory danych PZGiK, o których mowa w art. 4 ust 1a akt.2 Ustawy Prawo Geodezyjne i Kartograficzne .
Mapa niniejsza może służyć do opracowania projektów technicznych uzgadnianych przez Starostwo Powiatowe w Kłodzku.
Zakres opracowania oznaczono grubą, czarną linią przerywaną.
Układ współrzędnych prostokątnych płaskich PL-ETRF 2000.
Układ wysokości PL-EVRF2007-NH
Nie wyklucza się istnienia w terenie innych nie wykazanych na mapie urządzeń podziemnych,
które nie były zgłoszone do inwentaryzacji lub o których brak jest informacji w instytucjach branżowych.
Dla terenu objętego zakresem nie badano ksiąg wieczystych pod względem służebności gruntowych.
Kolorem zielonym oznaczono granice spełniające obowiązujące standardy (BPP-1)
Kolorem żółtym oznaczono granice nie spełniające obowiązujące standardy(BPP-5)

Wykonał, dnia:

STAROSTA KŁODZKI
ZATWIERDZENIE
2/2023

TYTUŁ PROJEKTU	**Przebudowa drogi powiatowej nr 3239D Gorzuchów - Szalejów Górny.**		
TYTUŁ RYSUNKU	PROJEKT ZMIANY STAŁEJ ORGANIZACJI RUCHU		
INWESTOR	**ZARZĄD DRÓG POWIATOWYCH w KŁODZKU ul. Wyspiańskiego 2K , 57-300 Kłodzko.**		
projekt	*mgr inż. Aleksander Ruczkowski*	podpis	*czerwiec 2022*
			Skala 1 : 1000
opracowanie	*mgr inż. Kazimierz Dragan*	podpis	*Rysunek nr 9*

MAPA DO CELÓW PROJEKTOWYCH 8 (18)
SKALA 1:500

woj: dolnośląskie
powiat: kłodzki
jend.ewid: 020807_2 Kłodzko-gmina
obręb: 0025 Ruszowice, 0009 Kamieniec
GK.6640.83.2022.KG15

STAROSTA KŁODZKI
ZATWIERDZONE
2/2023

TYTUŁ PROJEKTU	**Przebudowa drogi powiatowej nr 3239D Gorzuchów - Szalejów Górny.**		
TYTUŁ RYSUNKU	PROJEKT ZMIANY STAŁEJ ORGANIZACJI RUCHU		
INWESTOR	**ZARZĄD DRÓG POWIATOWYCH w KŁODZKU ul. Wyspiańskiego 2K , 57-300 Kłodzko.**		
projekt	*mgr inż. Aleksander Ruczkowski*	podpis	*czerwiec 2022*
			Skala 1 : 1000
opracowanie	*mgr inż. Kazimierz Dragan*	podpis	*Rysunek nr 10*

Na podstawie paragrafu nr 30 rozporządzenie M.S.W. i A.
w sprawie standardów technicznych wykonywania
geodezyjnych pomiarów sytuacyjnych i wysokościowych oraz opracowania
i przekazywania wyników tych pomiarów
do państwowego zasobu geodezyjnego i kartograficznego
z dnia 16.07.2021 poz. 1304 do sporządzenia niniejszej
mapy wykorzystano zbiory danych PZGiK, o których mowa w art. 4 ust. 1a ukt.2 Ustawy Pra
Mapa niniejsza może służyć do opracowania projektów technicznych uzgodnionych przez Sta
Zakres opracowania oznaczono grubą, czarną linią przerywaną.
Układ współrzędnych prostokątnych płaskich PL-ETRF 2000.
Układ wysokości PL-EVRF2007-NH
Nie wyklucza się istnienia w terenie innych nie wykazanych na mapie urządzeń podziemnych
które nie były zgłoszone do inwentaryzacji lub o których brak jest informacji w instytucjach
Dla terenu objętego zakresem nie badano ksiąg wieczystych pod względem służebności gru
Kolorem zielonym oznaczono granice spełniające obowiązujące standardy (BPP-1)
Kolorem żółtym oznaczono granice nie spełniające obowiązujące standardy(BPP-5)

PROJEKTOWYCH 9 (18)

Szalejów Grn. 4

Gorzuchow 3

Ruszowice 1

Kamieniec

R3,0 R2,0 R5,0 R20,0 R25,0 R10,00

74,0

80,00

x=5592850,00

y=5397600,00

Łączy arkusz nr 8

Łączy arkusz nr 9

STAROSTA KŁODZKI
ZATWIERDZENIE
Nr 2/2023

TYTUŁ PROJEKTU	**Przebudowa drogi powiatowej nr 3239D Gorzuchów - Szalejów Górny.**		
TYTUŁ RYSUNKU	PROJEKT ZMIANY STAŁEJ ORGANIZACJI RUCHU		
INWESTOR	**ZARZĄD DRÓG POWIATOWYCH w KŁODZKU ul. Wyspiańskiego 2K , 57-300 Kłodzko.**		
projekt	*mgr inż. Aleksander Ruczkowski*	podpis	*czerwiec 2022*
			Skala 1 : 1000
opracowanie	*mgr inż. Kazimierz Dragan*	podpis	*Rysunek nr 11*

Na podstawie paragrafu nr 30 rozporządzenia M.S.W. i A.
w sprawie standardów technicznych wykonywania
geodezyjnych pomiarów sytuacyjnych i wysokościowych oraz opracowania
i przekazywania wyników tych pomiarów
do państwowego zasobu geodezyjnego i kartograficznego

Nie wykluczo się istnien
które nie były zgłoszon
Dla terenu objętego zak
Kolorem zielonym oznac
Kolorem żółtym oznacz

MAPA DO CELÓW PROJEKTOWYCH 10 (18)
SKALA 1:500

PRZESUNIĘCIE OBUDOWY HYDRANTU

wymiana odwodnienia na żelbetowe głębokie 50x60 cm z kratą żeliwną

TYTUŁ PROJEKTU	**Przebudowa drogi powiatowej nr 3239D Gorzuchów - Szalejów Górny.**		
TYTUŁ RYSUNKU	PROJEKT ZMIANY STAŁEJ ORGANIZACJI RUCHU		
INWESTOR	**ZARZĄD DRÓG POWIATOWYCH w KŁODZKU ul. Wyspiańskiego 2K , 57-300 Kłodzko.**		
projekt	*mgr inż. Aleksander Ruczkowski*	podpis	*czerwiec 2022*
			Skala 1 : 1000
opracowanie	*mgr inż. Kazimierz Dragan*	podpis	*Rysunek nr 12*

MAPA DO CELÓW PROJEKTOWYCH 11 (18)
SKALA 1:500


x=5592350.00 y=6597100.00

x=5592250.00 y=6597100.00

STAROSTA KŁODZKI
ZATWIERDZENIE
- 2/2023
Nr .....

TYTUŁ PROJEKTU	**Przebudowa drogi powiatowej nr 3239D Gorzuchów - Szalejów Górny.**		
TYTUŁ RYSUNKU	PROJEKT ZMIANY STAŁEJ ORGANIZACJI RUCHU		
INWESTOR	**ZARZĄD DRÓG POWIATOWYCH w KŁODZKU ul. Wyspiańskiego 2K , 57-300 Kłodzko.**		
projekt	*mgr inż. Aleksander Ruczkowski*	podpis	*czerwiec 2022*
			Skala 1 : 1000
opracowanie	*mgr inż. Kazimierz Dragan*	podpis	*Rysunek nr 13*

Na podstawie paragrafu nr. 30 rozporządzenie M.S.W. i A.
w sprawie standardów technicznych wykonywania
geodezyjnych pomiarów sytuacyjnych i wysokościowych oraz o
i przekazywania wyników tych pomiarów w wysokościowego zasobu geodezyjnego i kartograficznego
do państwowego zasobu geodezyjnego i kartograficznego
z dnia 16.07.2021 poz. 1301 (do sporządzenia niniejszej
mapy wykorzystano zbiory danych PZGiK, o którym
Mapa niniejsza może służyć do opracowania
Zakres opracowania oznaczono grubą czarną
od współrzędnych prostokątnych płaskich
w układzie PL-EVRF2007-NH
Ucząca się istnienia w
Obiekty zgłoszone do
Obiekty oznaczone

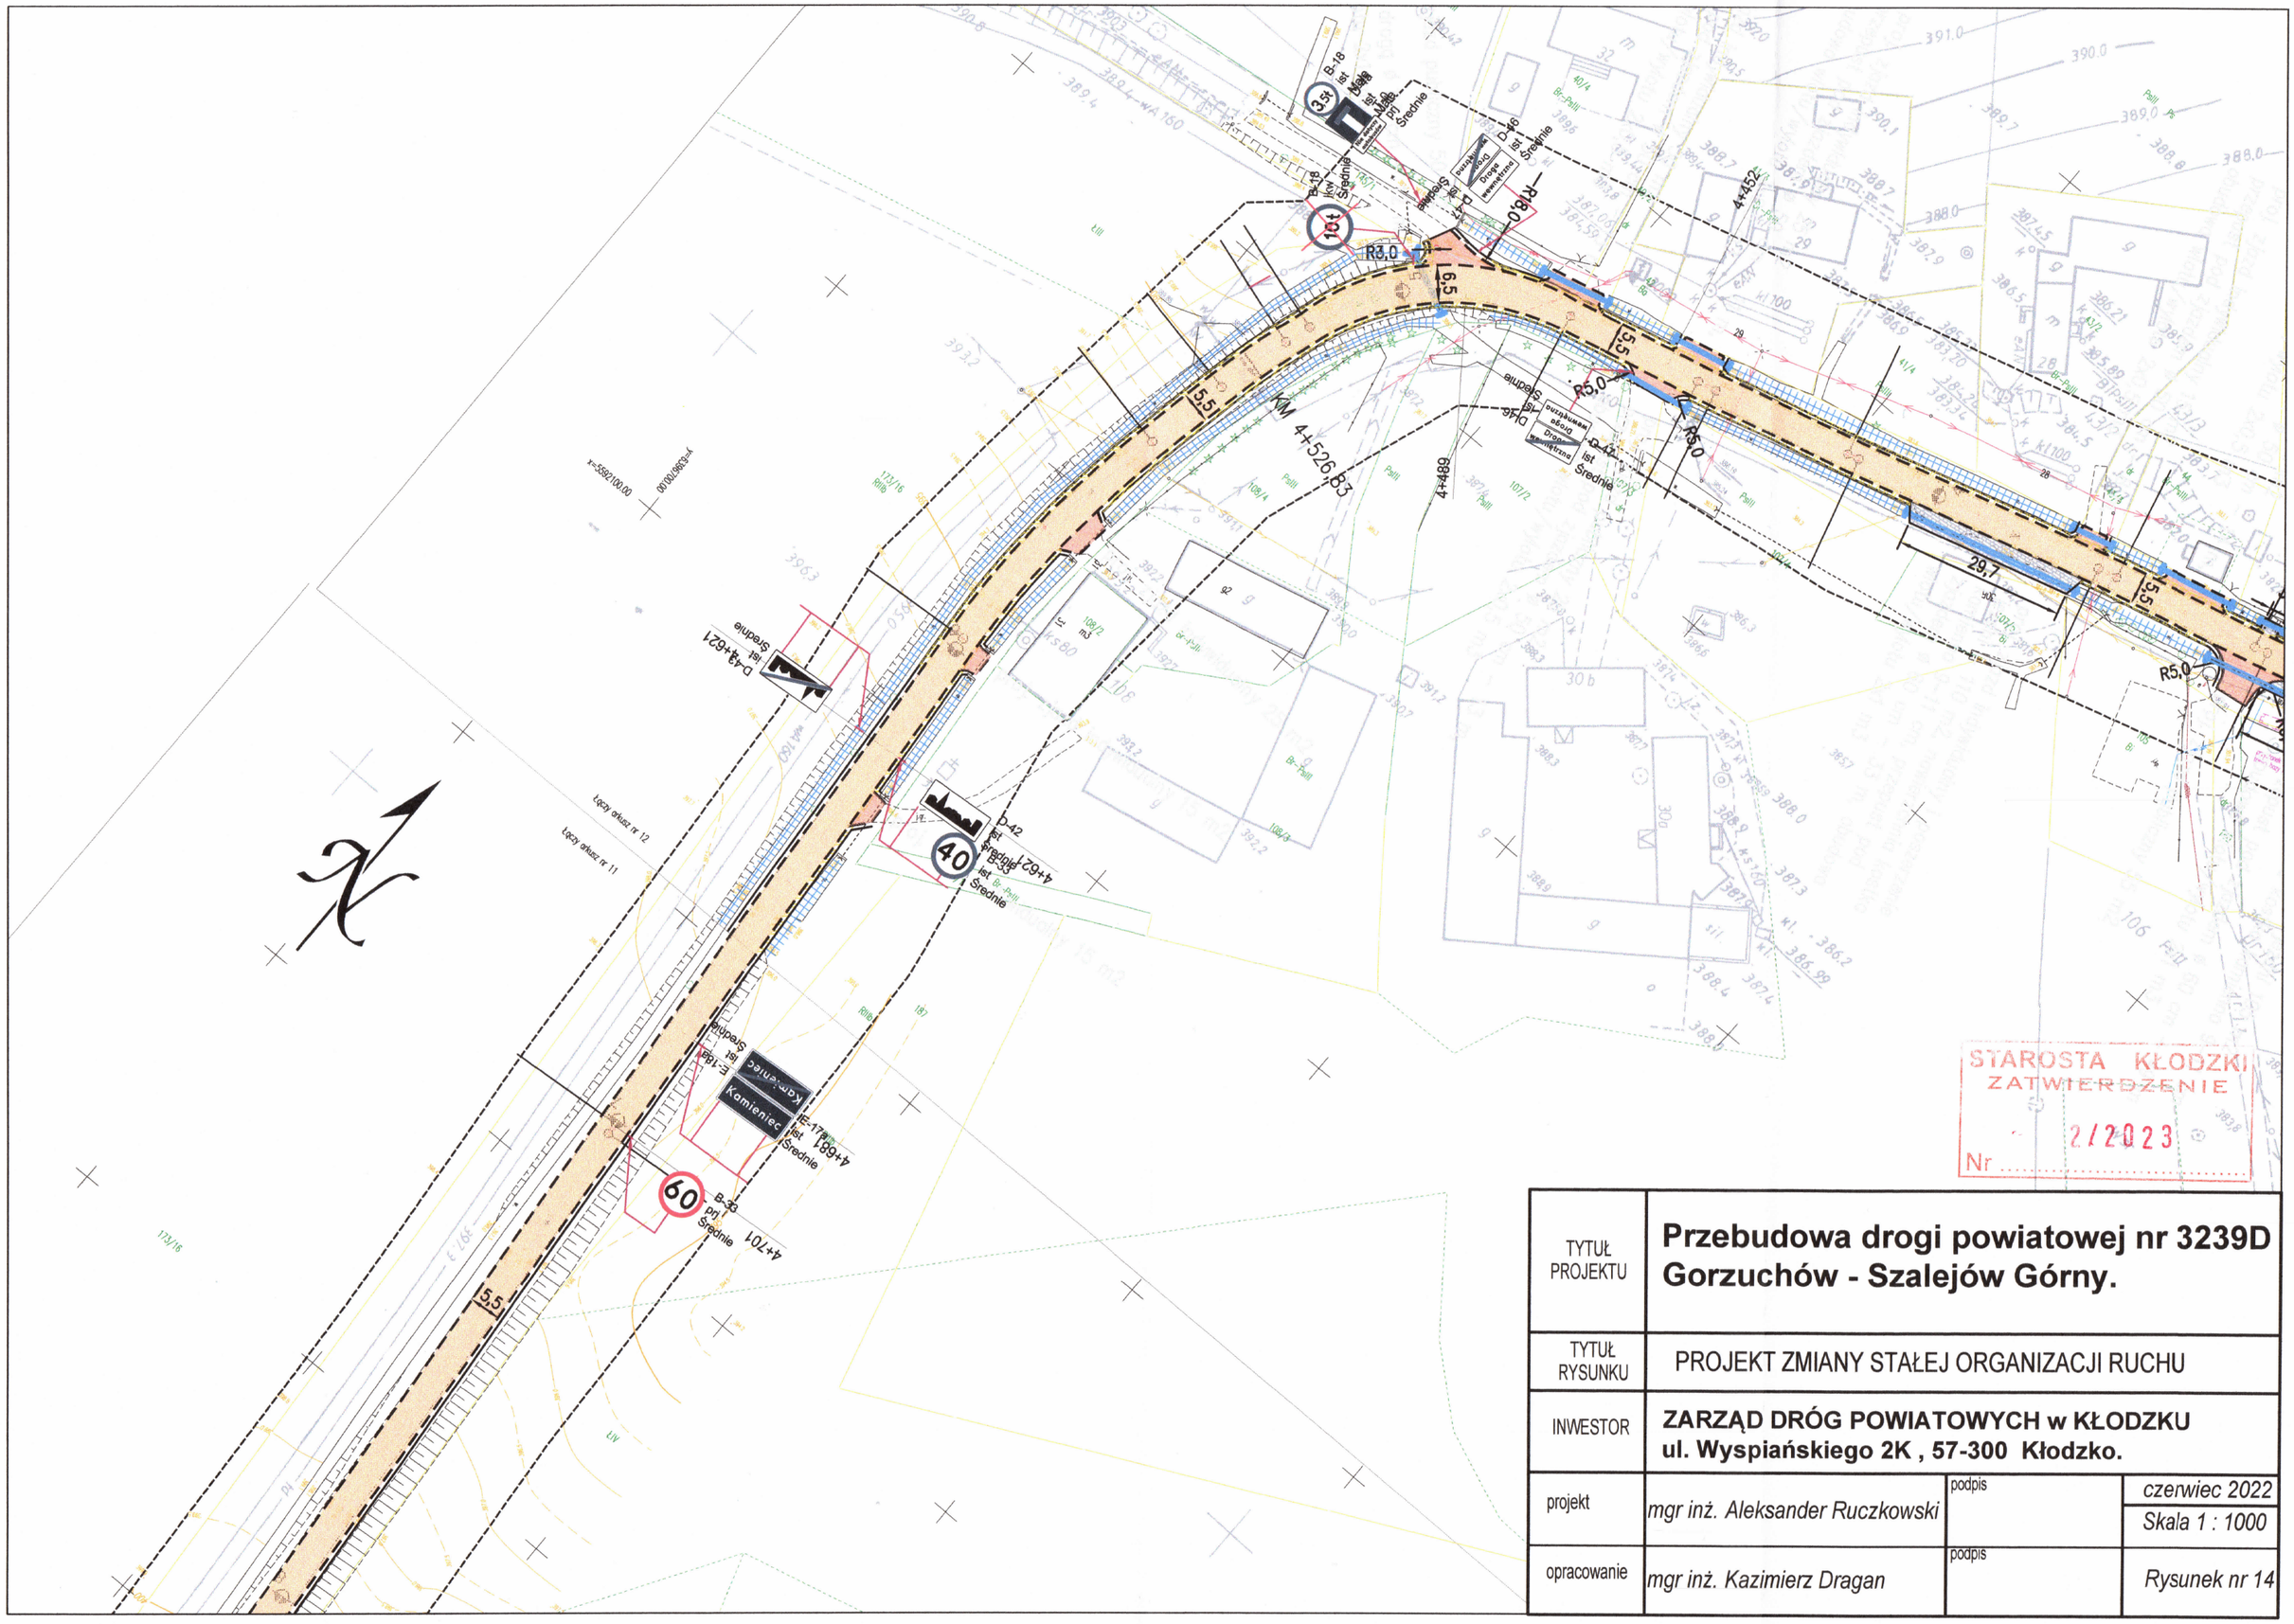


STAROSTA KŁODZKI
ZATWIERDZENIE
Nr 2/2023

TYTUŁ PROJEKTU	**Przebudowa drogi powiatowej nr 3239D Gorzuchów - Szalejów Górny.**		
TYTUŁ RYSUNKU	PROJEKT ZMIANY STAŁEJ ORGANIZACJI RUCHU		
INWESTOR	**ZARZĄD DRÓG POWIATOWYCH w KŁODZKU ul. Wyspiańskiego 2K , 57-300 Kłodzko.**		
projekt	*mgr inż. Aleksander Ruczkowski*	podpis	*czerwiec 2022*
			Skala 1 : 1000
opracowanie	*mgr inż. Kazimierz Dragan*	podpis	*Rysunek nr 14*

woj: dolnośląskie
powiat: kłodzki
jend.ewid: 020807_2 Kłodzko-gmina
obręb:0009 Kamieniec /0030 Szalejów Górny
GK.6640.83.2022.KG13

MAPA DO CELÓW PROJEKTOWYCH 12 (18)
SKALA 1:500

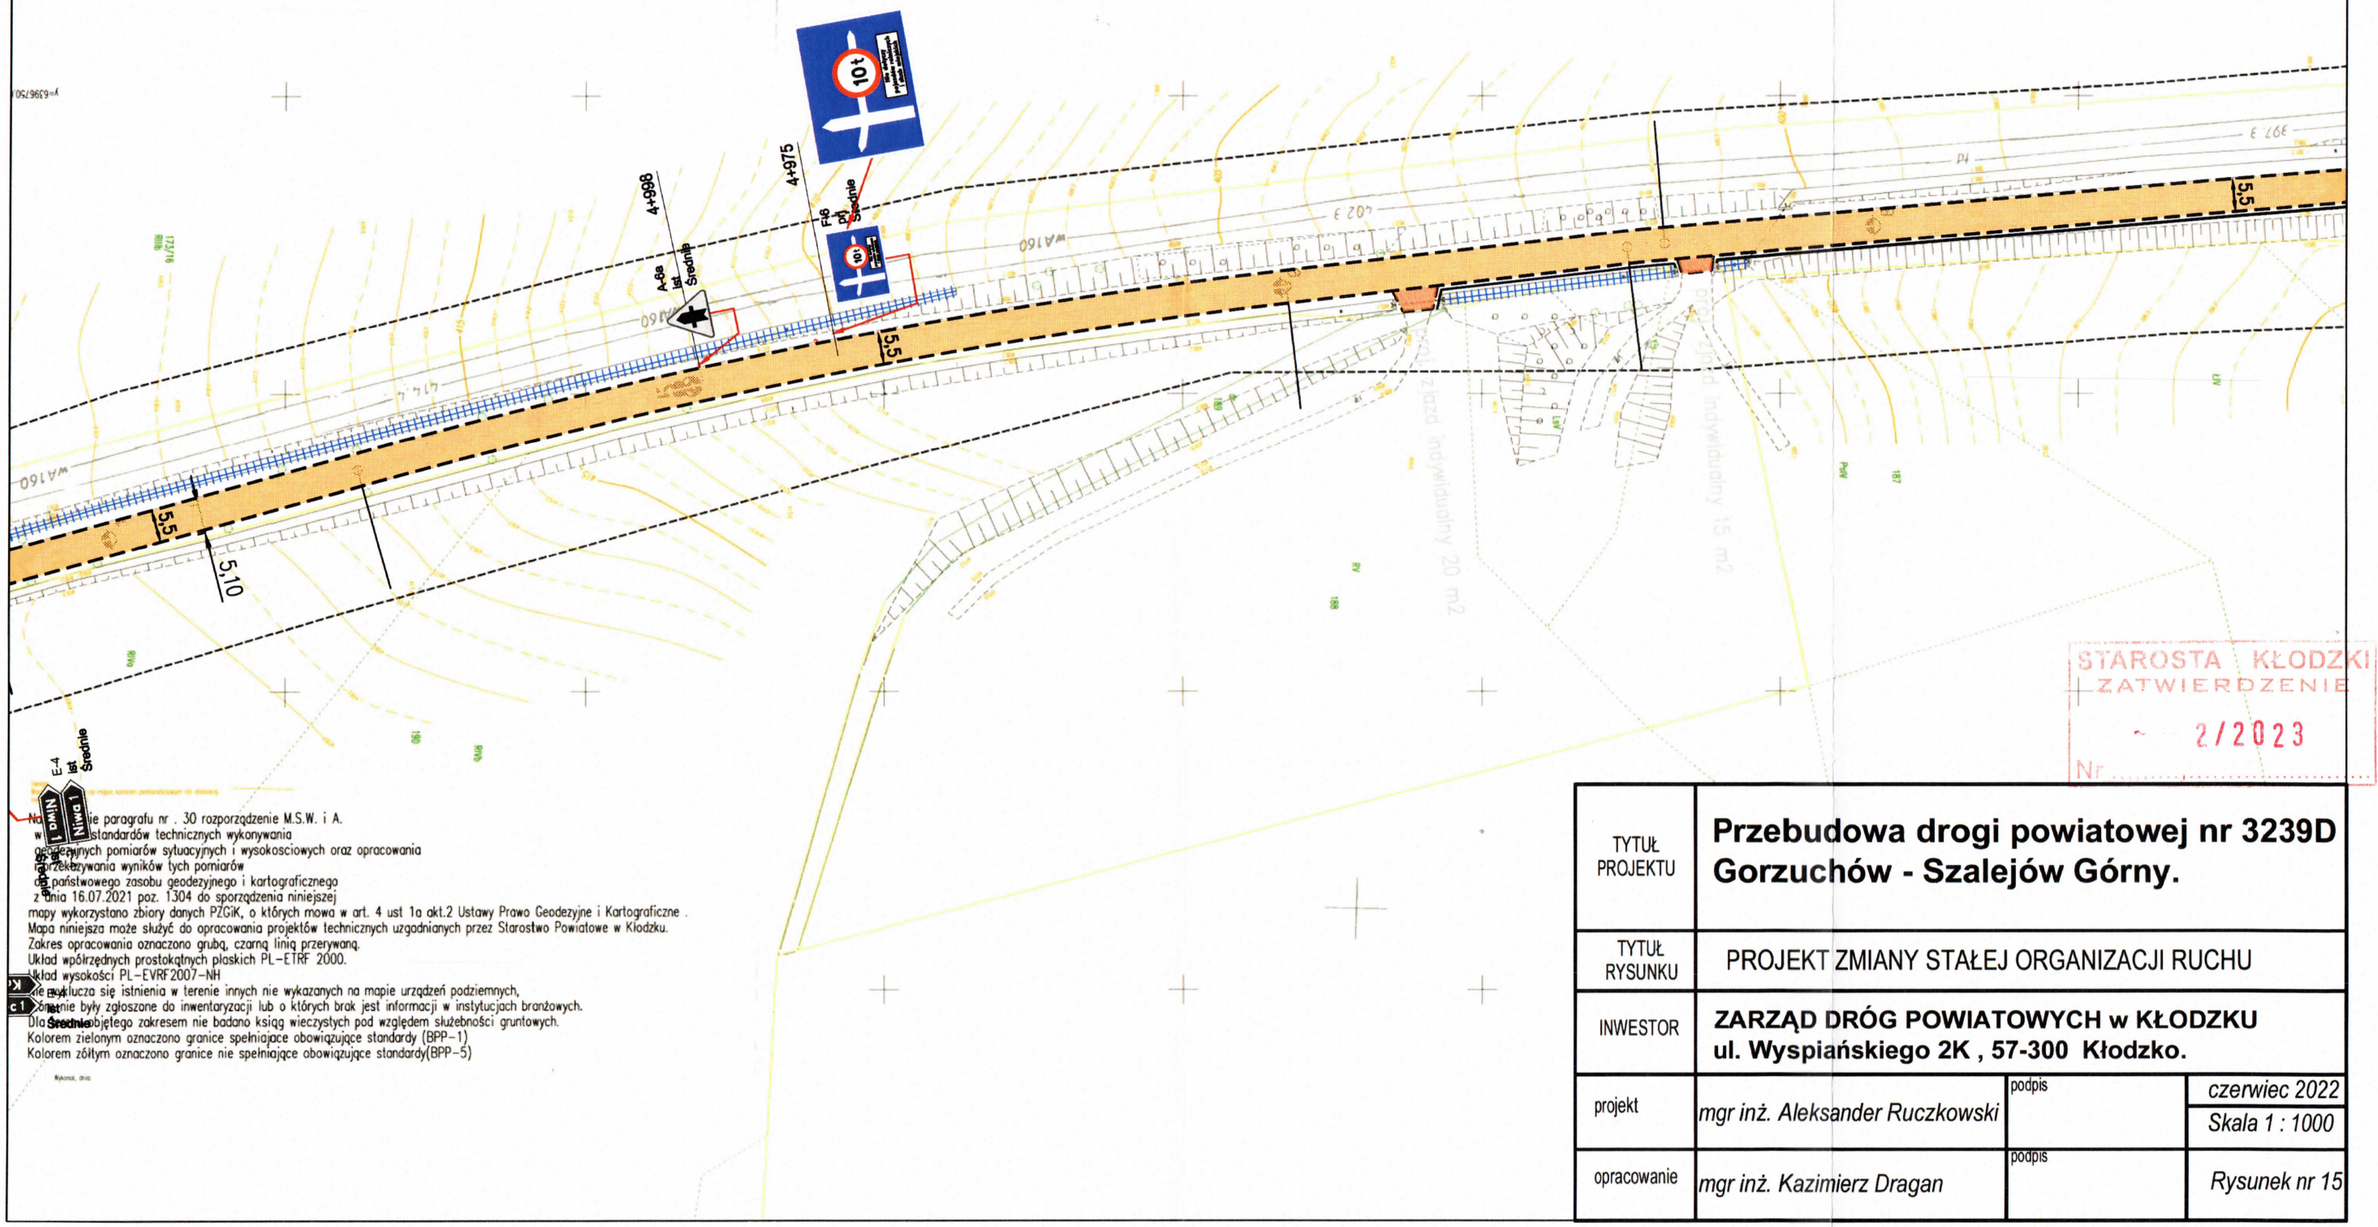


STAROSTA KŁODZKI
ZATWIERDZENIE
- 2/2023
Nr .....

Na podstawie paragrafu nr . 30 rozporządzenie M.S.W. i A.
w sprawie standardów technicznych wykonywania
geodezyjnych pomiarów sytuacyjnych i wysokosciowych oraz opracowania
i przekazywania wyników tych pomiarów
do państwowego zasobu geodezyjnego i kartograficznego
z dnia 16.07.2021 poz. 1304 do sporządzenia niniejszej
mapy wykorzystano zbiory danych PZGiK, o których mowa w art. 4 ust 1a akt.2 Ustawy Prawo Geodezyjne i Kartograficzne .
Mapa niniejsza może służyć do opracowania projektów technicznych uzgadnianych przez Starostwo Powiatowe w Kłodzku.
Zakres opracowania oznaczono grubą, czarną linią przerywaną.
Układ współrzędnych prostokątnych płaskich PL-ETRF 2000.
Układ wysokości PL-EVRF2007-NH
Nie wyklucza się istnienia w terenie innych nie wykazanych na mapie urządzeń podziemnych,
które nie były zgłoszone do inwentaryzacji lub o których brak jest informacji w instytucjach branżowych.
Dla terenu objętego zakresem nie badano ksiąg wieczystych pod względem służebności gruntowych.
Kolorem zielonym oznaczono granice spełniające obowiązujące standardy (BPP-1)
Kolorem żółtym oznaczono granice nie spełniające obowiązujące standardy(BPP-5)

Rysunek, dnia


TYTUŁ PROJEKTU	**Przebudowa drogi powiatowej nr 3239D Gorzuchów - Szalejów Górny.**		
TYTUŁ RYSUNKU	PROJEKT ZMIANY STAŁEJ ORGANIZACJI RUCHU		
INWESTOR	**ZARZĄD DRÓG POWIATOWYCH w KŁODZKU ul. Wyspiańskiego 2K , 57-300 Kłodzko.**		
projekt	*mgr inż. Aleksander Ruczkowski*	podpis	*czerwiec 2022*
			Skala 1 : 1000
opracowanie	*mgr inż. Kazimierz Dragan*	podpis	*Rysunek nr 15*

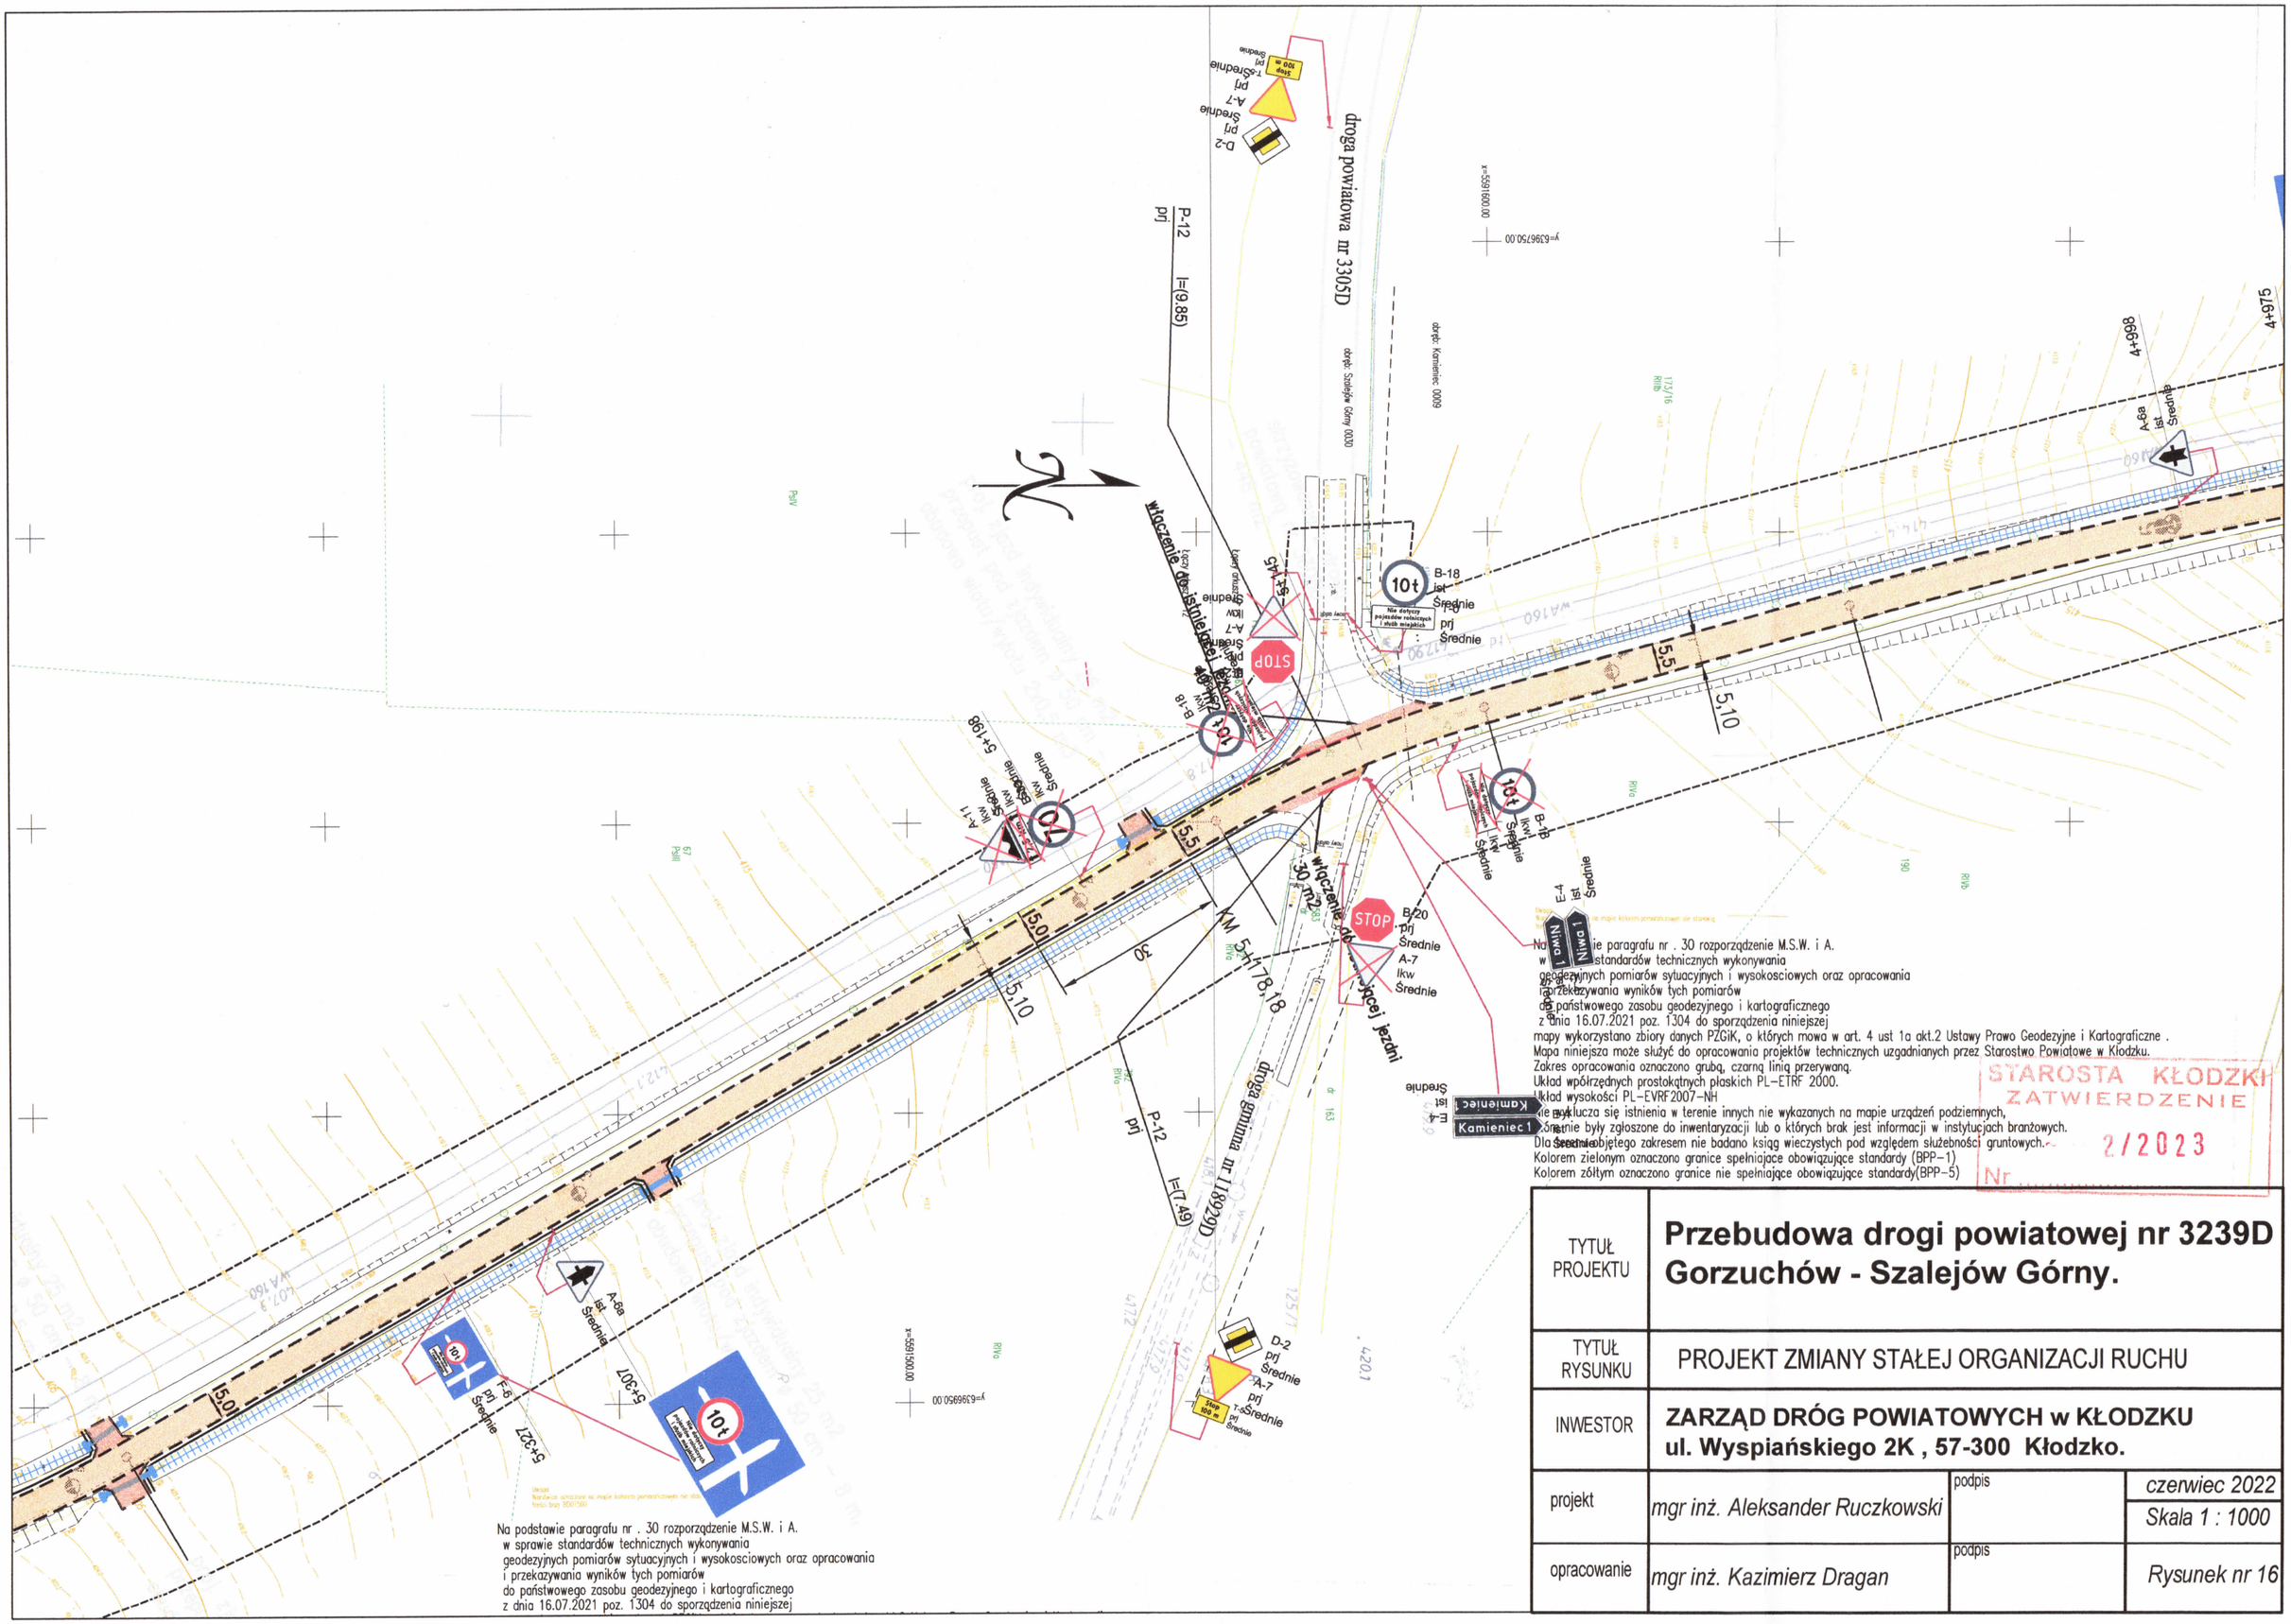


Na podstawie paragrafu nr . 30 rozporządzenie M.S.W. i A.
w sprawie standardów technicznych wykonywania
geodezyjnych pomiarów sytuacyjnych i wysokosciowych oraz opracowania
i przekazywania wyników tych pomiarów
do państwowego zasobu geodezyjnego i kartograficznego
z dnia 16.07.2021 poz. 1304 do sporządzenia niniejszej
mapy wykorzystano zbiory danych PZGiK, o których mowa w art. 4 ust 1a akt.2 Ustawy Prawo Geodezyjne i Kartograficzne .
Mapa niniejsza może służyć do opracowania projektów technicznych uzgadnianych przez Starostwo Powiatowe w Kłodzku.
Zakres opracowania oznaczono grubą, czarną linią przerywaną.
Układ współrzędnych prostokątnych płaskich PL-ETRF 2000.
Układ wysokości PL-EVRF2007-NH
Nie wyklucza się istnienia w terenie innych nie wykazanych na mapie urządzeń podziemnych,
które nie były zgłoszone do inwentaryzacji lub o których brak jest informacji w instytucjach branżowych.
Dla terenu objętego zakresem nie badano ksiąg wieczystych pod względem służebności gruntowych.
Kolorem zielonym oznaczono granice spełniające obowiązujące standardy (BPP-1)
Kolorem żółtym oznaczono granice nie spełniające obowiązujące standardy(BPP-5)

STAROSTA KŁODZKI
ZATWIERDZENIE
Nr 2/2023

TYTUŁ PROJEKTU	**Przebudowa drogi powiatowej nr 3239D Gorzuchów - Szalejów Górny.**		
TYTUŁ RYSUNKU	PROJEKT ZMIANY STAŁEJ ORGANIZACJI RUCHU		
INWESTOR	**ZARZĄD DRÓG POWIATOWYCH w KŁODZKU ul. Wyspiańskiego 2K , 57-300 Kłodzko.**		
projekt	*mgr inż. Aleksander Ruczkowski*	podpis	*czerwiec 2022*
			Skala 1 : 1000
opracowanie	*mgr inż. Kazimierz Dragan*	podpis	*Rysunek nr 16*

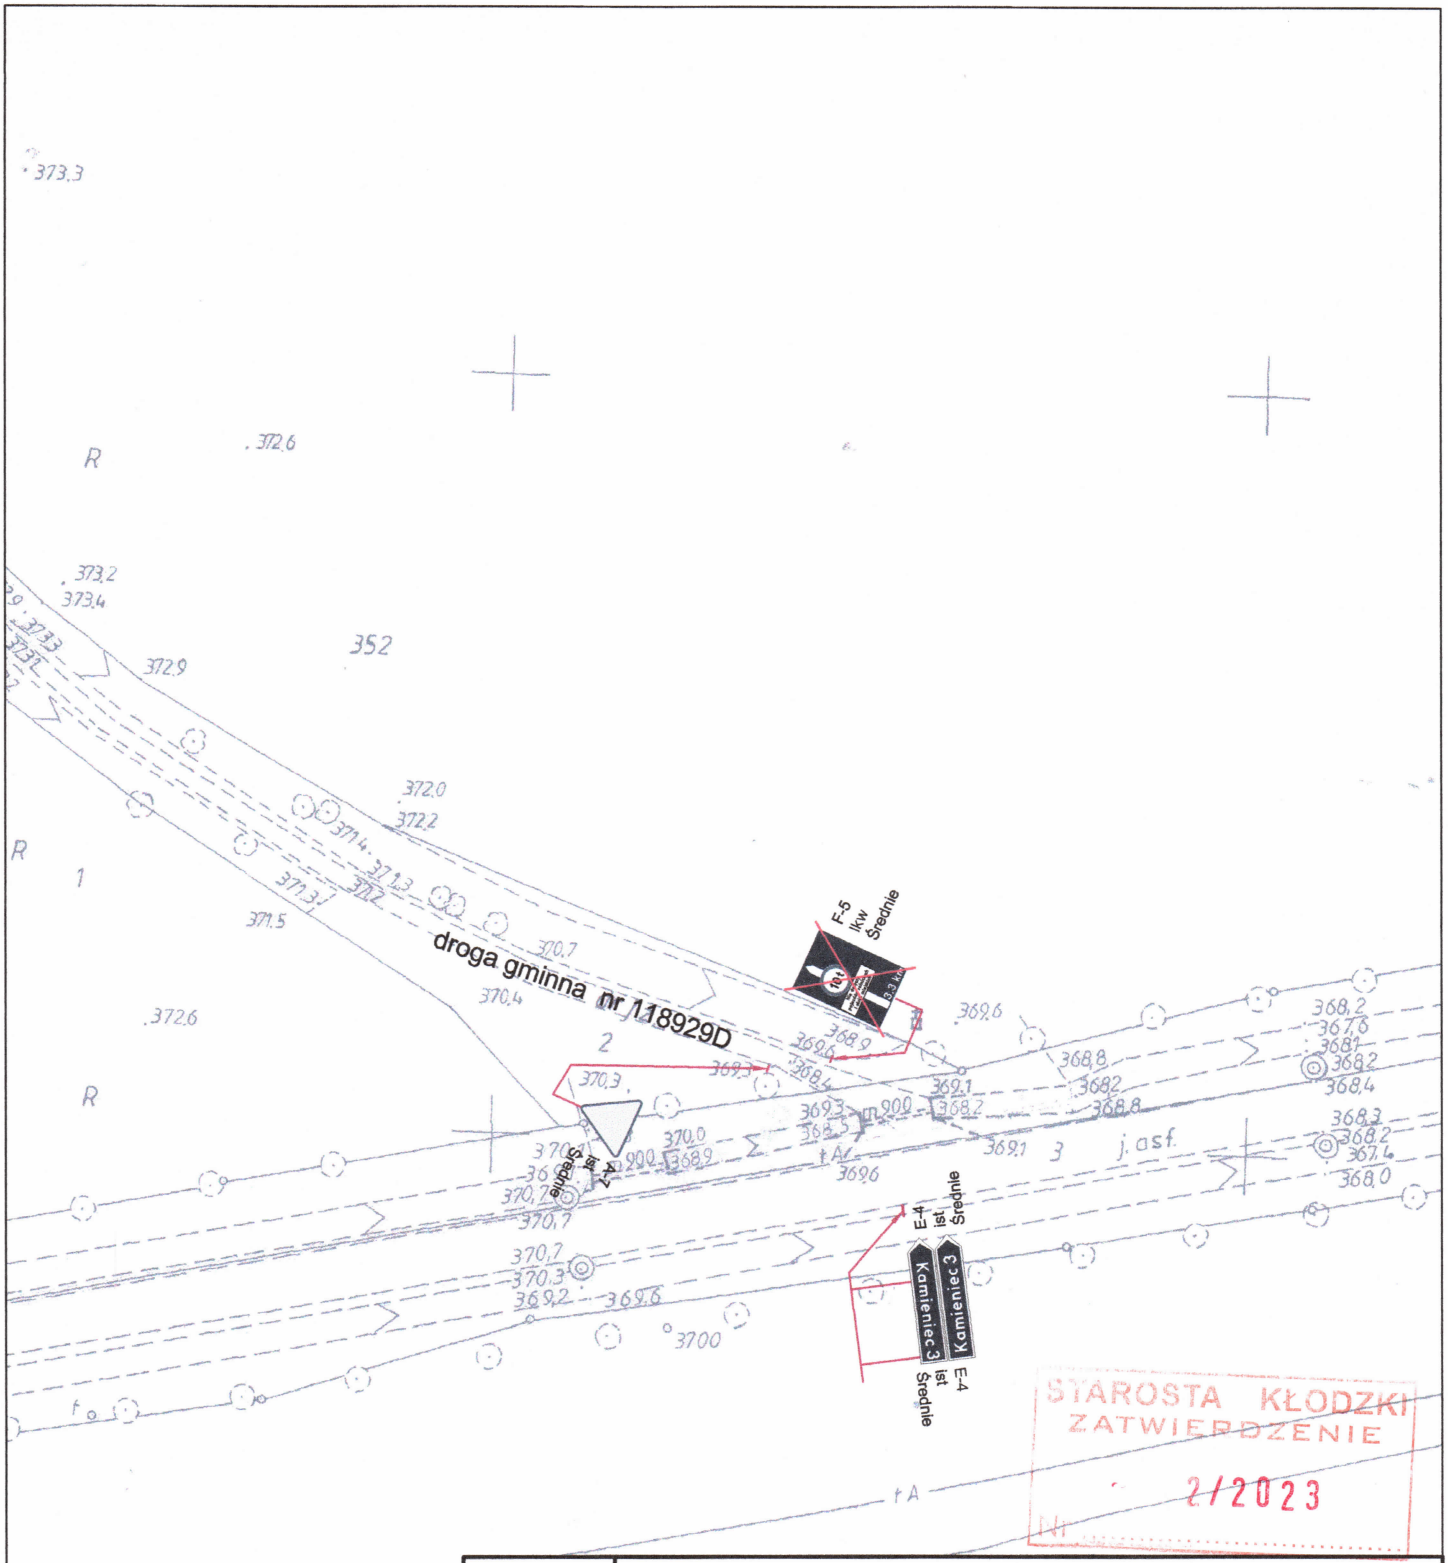


TYTUŁ PROJEKTU	**Przebudowa drogi powiatowej nr 3239D Gorzuchów - Szalejów Górny.**		
TYTUŁ RYSUNKU	PROJEKT ZMIANY STAŁEJ ORGANIZACJI RUCHU		
INWESTOR	**ZARZĄD DRÓG POWIATOWYCH w KŁODZKU ul. Wyspiańskiego 2K , 57-300 Kłodzko.**		
projekt	*mgr inż. Aleksander Ruczkowski*	podpis	*czerwiec 2022* / *Skala 1 : 1000*
opracowanie	*mgr inż. Kazimierz Dragan*	podpis	*Rysunek nr 16a*

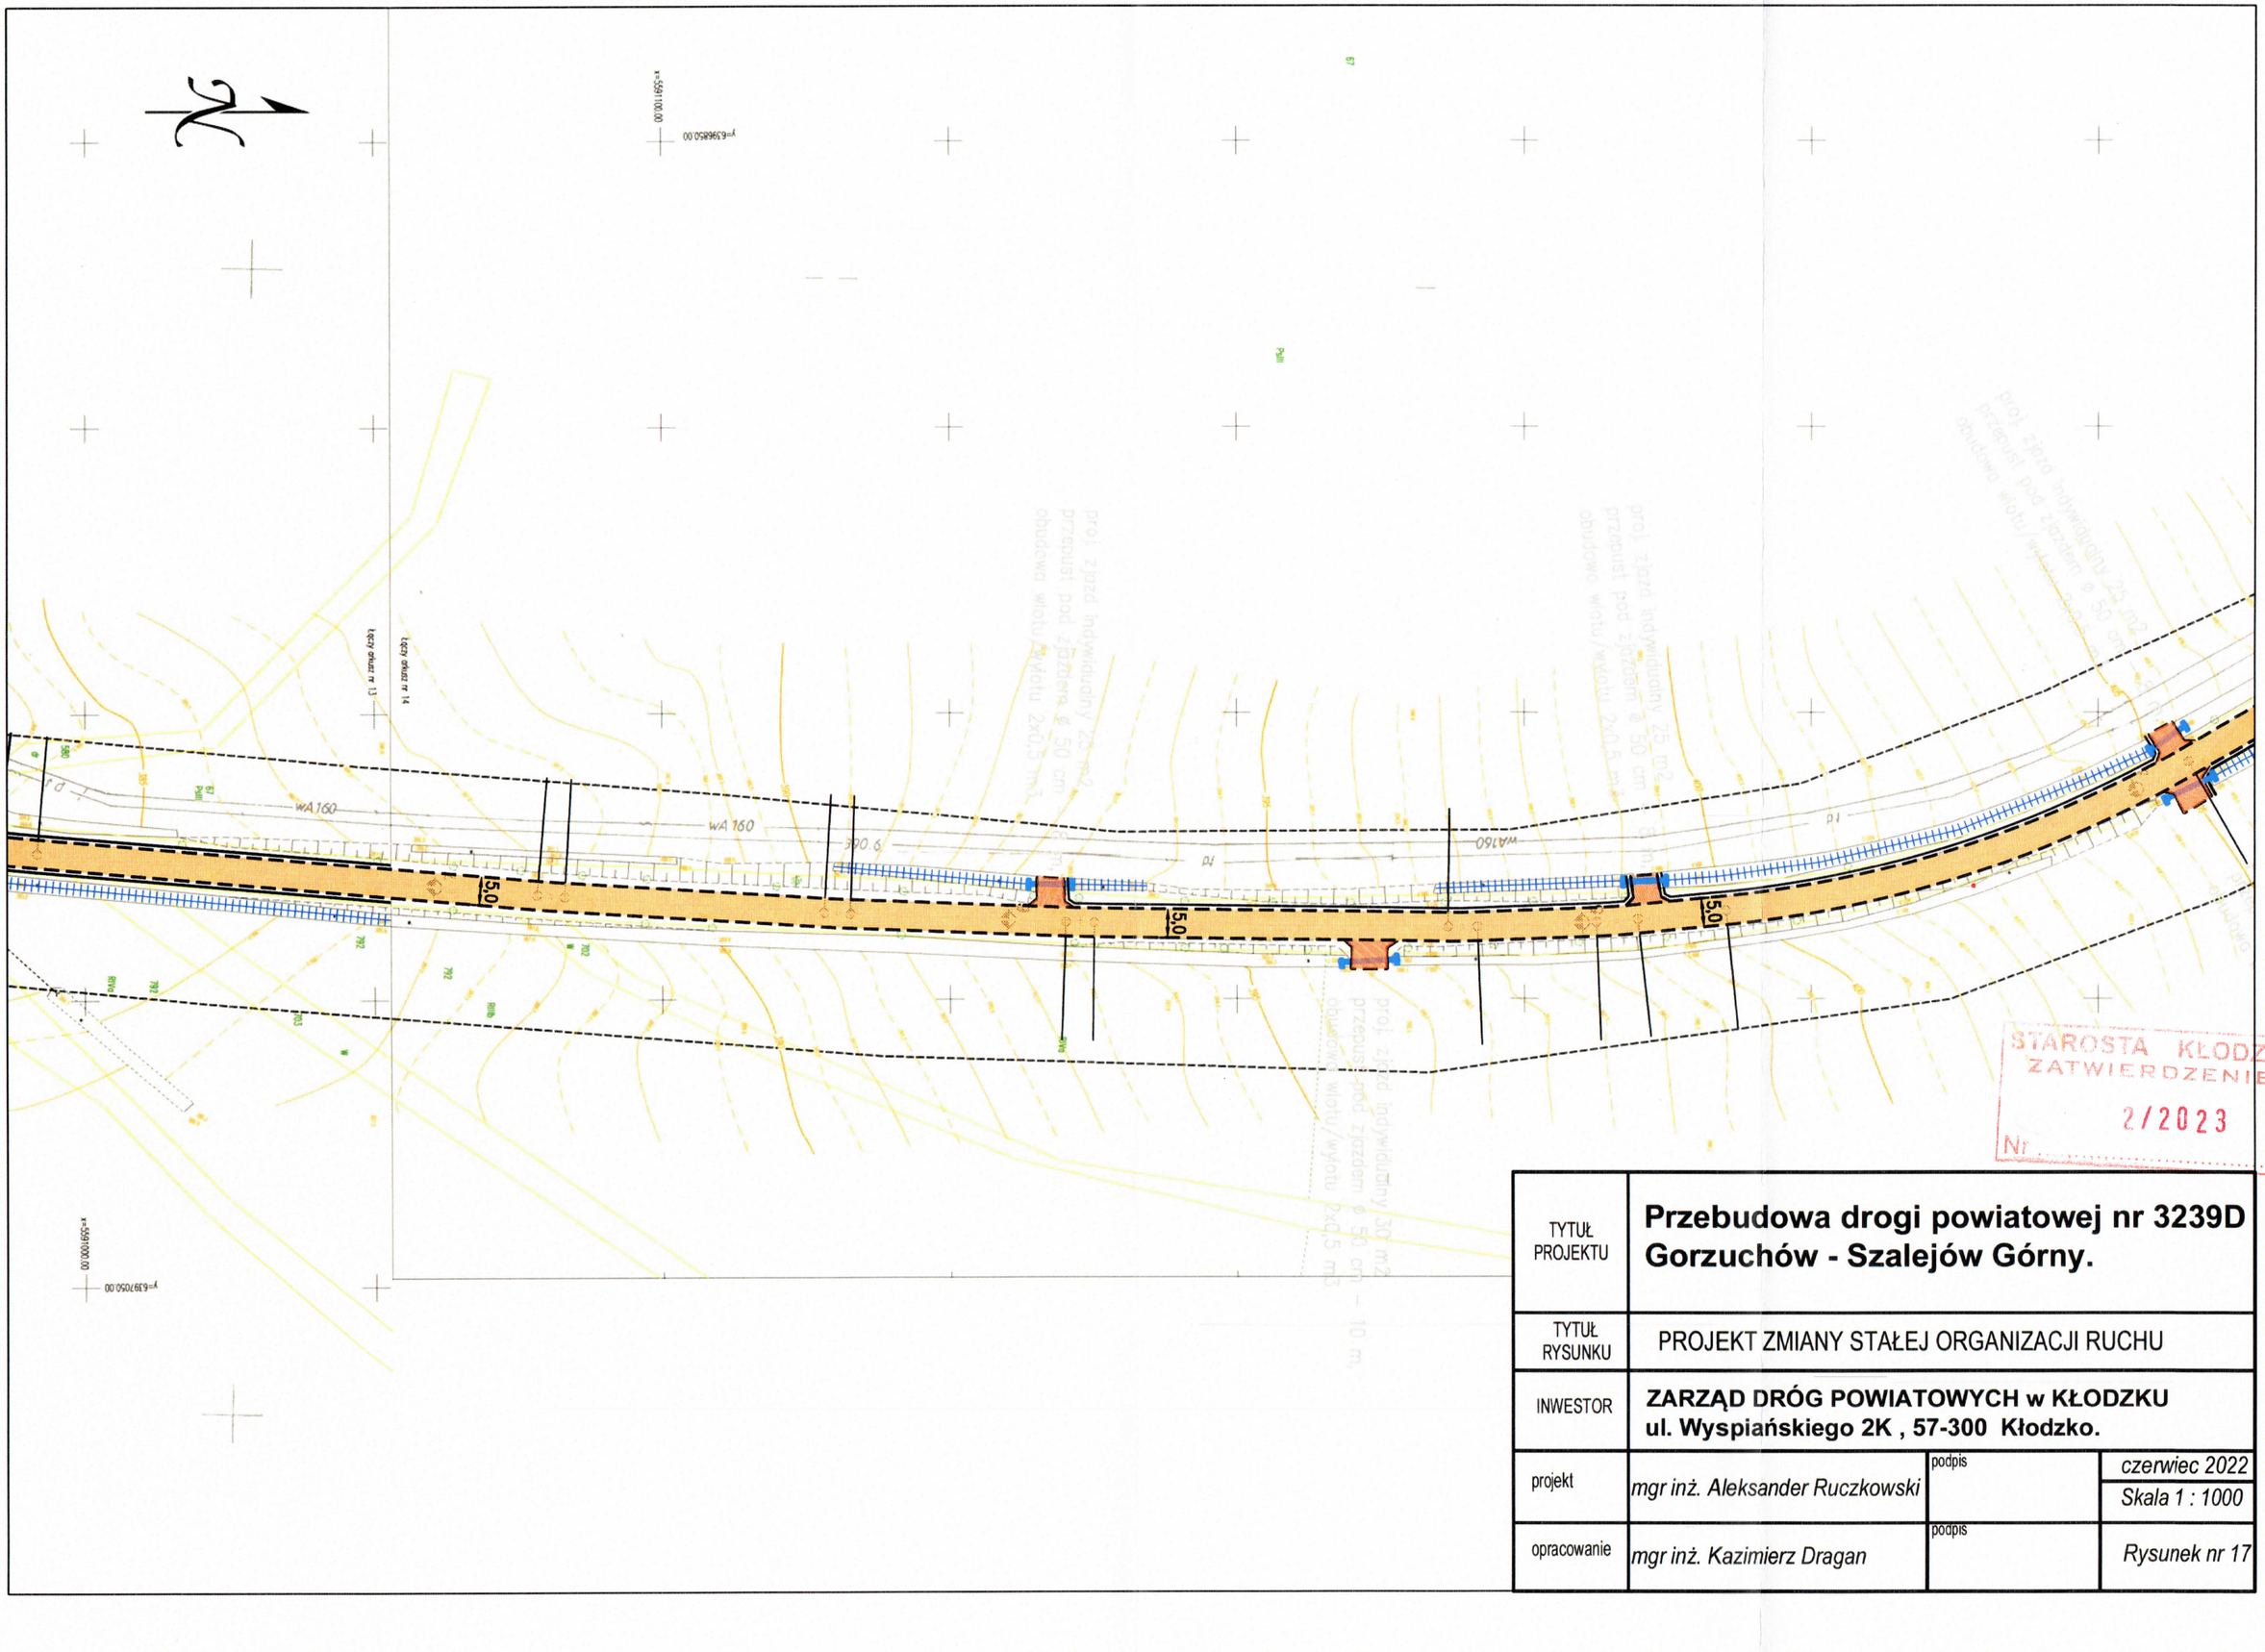

STAROSTA KŁODZKI
ZATWIERDZENIE
2/2023
Nr .....

TYTUŁ PROJEKTU	**Przebudowa drogi powiatowej nr 3239D Gorzuchów - Szalejów Górny.**		
TYTUŁ RYSUNKU	PROJEKT ZMIANY STAŁEJ ORGANIZACJI RUCHU		
INWESTOR	**ZARZĄD DRÓG POWIATOWYCH w KŁODZKU ul. Wyspiańskiego 2K , 57-300 Kłodzko.**		
projekt	*mgr inż. Aleksander Ruczkowski*	podpis	*czerwiec 2022*
			Skala 1 : 1000
opracowanie	*mgr inż. Kazimierz Dragan*	podpis	*Rysunek nr 17*

MAPA DO CELÓW PROJEKTOWYCH 14 (18)
SKALA 1:500

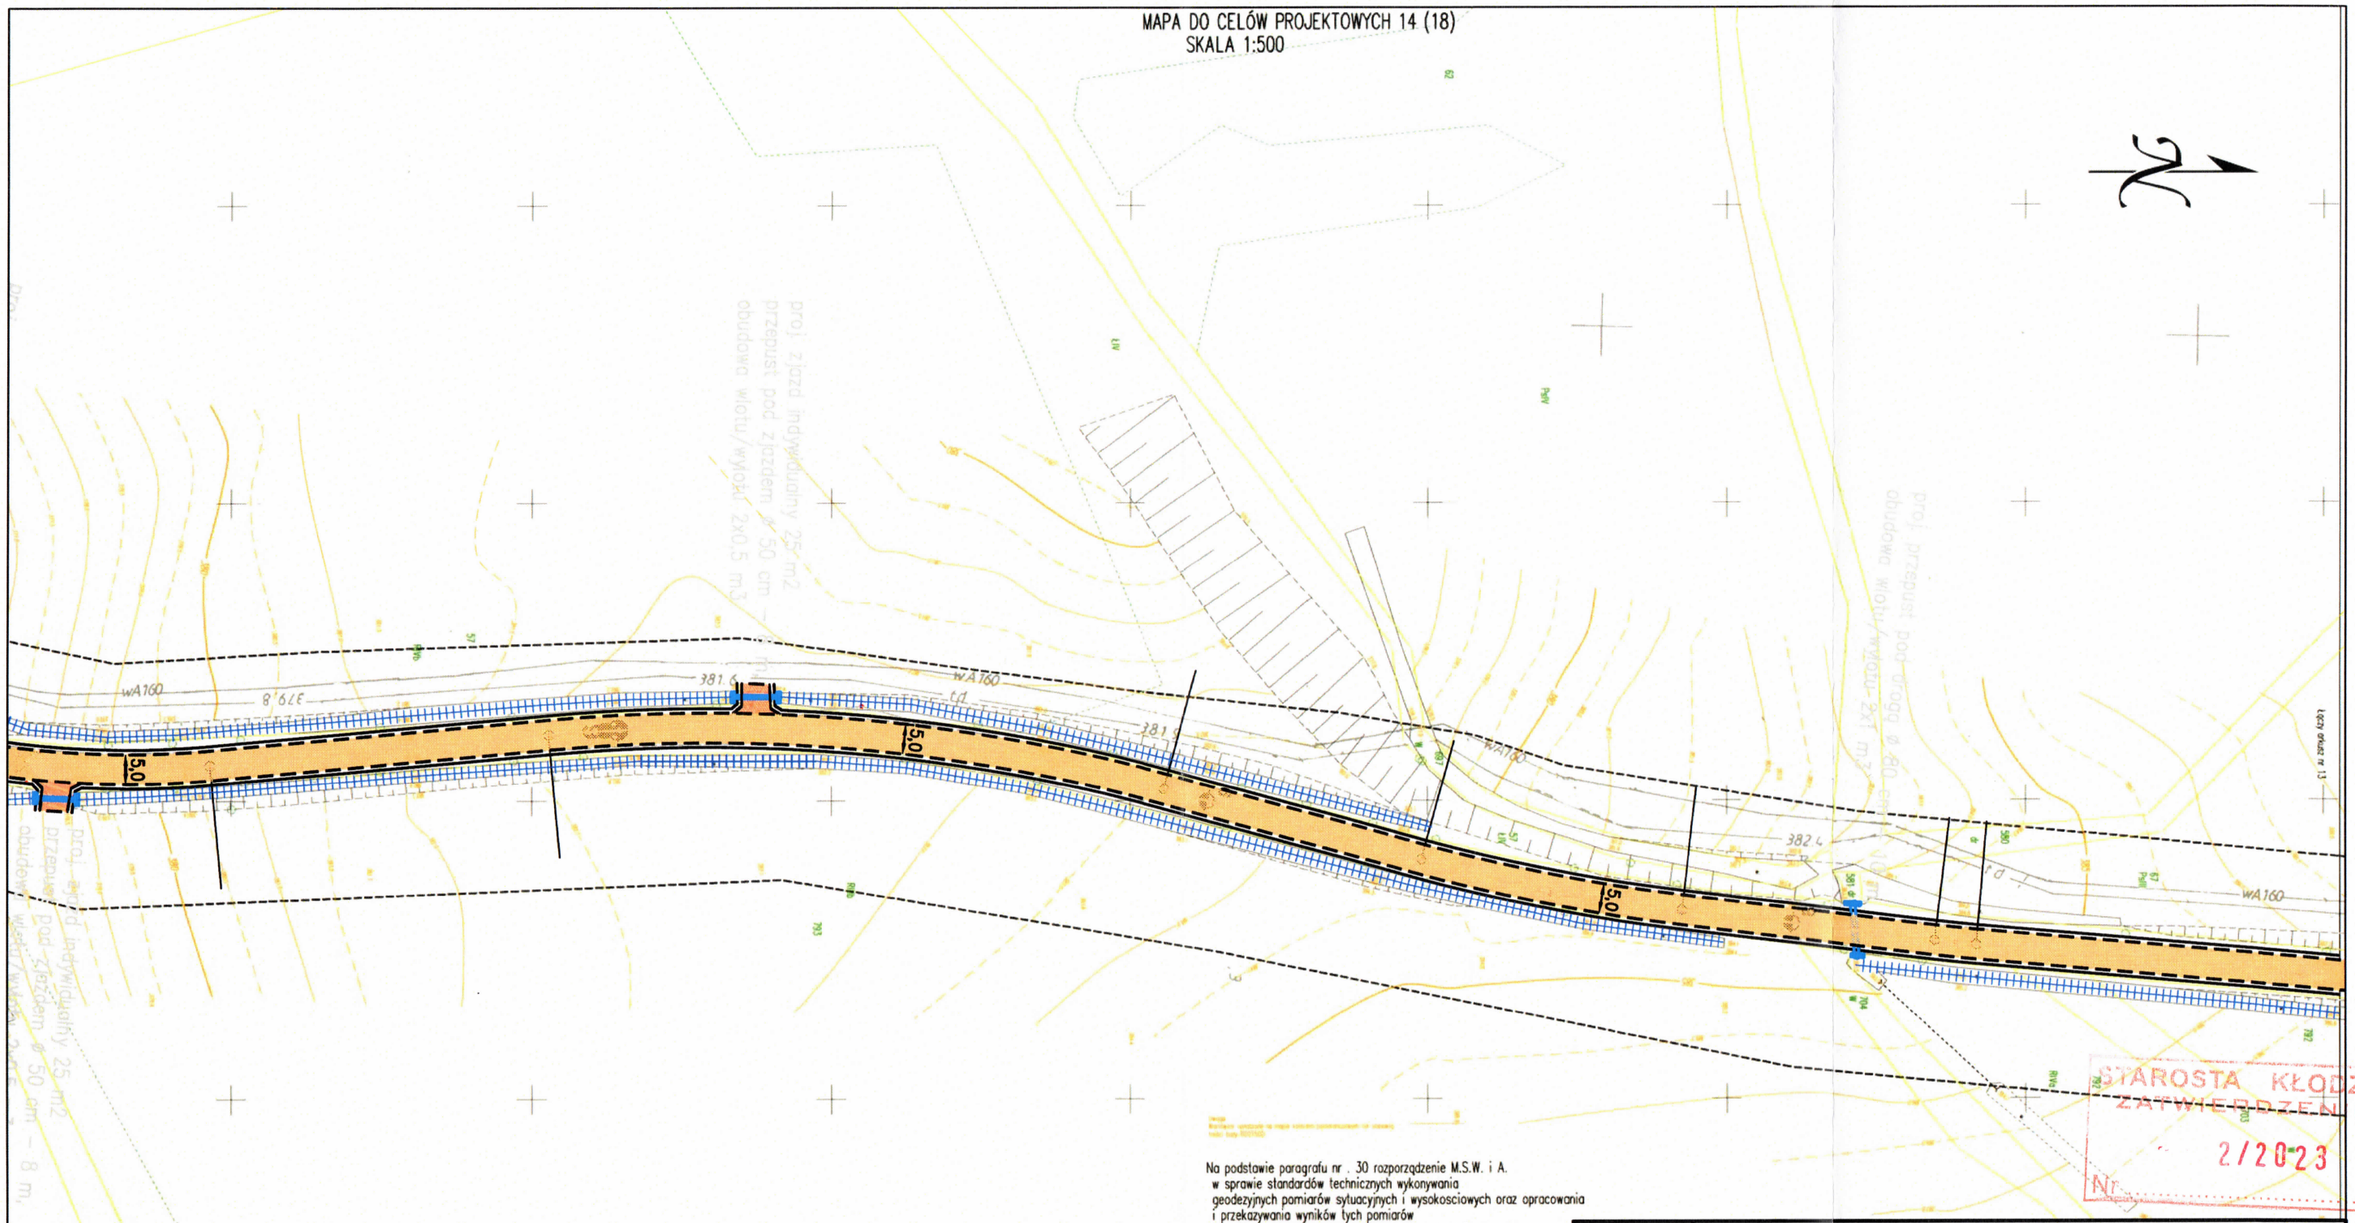
wA160
379,8
381,6
381,1
382,4
5,0
5,0
5,0
wA160
wA160
wA160


woj: dolnośląskie
powiat: kłodzki
jend.ewid: 020807_2 Kłodzko-gmina
obręb: 0030 Szalejów Górny
GK.6640.83.2022.KG15

STAROSTA KŁODZKI
ZATWIERDZENIE
Nr 2/2023

TYTUŁ PROJEKTU	**Przebudowa drogi powiatowej nr 3239D Gorzuchów - Szalejów Górny.**		
TYTUŁ RYSUNKU	PROJEKT ZMIANY STAŁEJ ORGANIZACJI RUCHU		
INWESTOR	**ZARZĄD DRÓG POWIATOWYCH w KŁODZKU ul. Wyspiańskiego 2K , 57-300 Kłodzko.**		
projekt	*mgr inż. Aleksander Ruczkowski*	podpis	*czerwiec 2022*
			Skala 1 : 1000
opracowanie	*mgr inż. Kazimierz Dragan*	podpis	*Rysunek nr 19*

MAPA DO CELÓW PROJEKTO
SKALA 1:500


woj: dolnośląskie
powiat: kłodzki
jend.ewid: 020807_2 Kłodzko-gmina
obręb: 0030 Szalejów Górny
GK.6640.83.2022.KG15

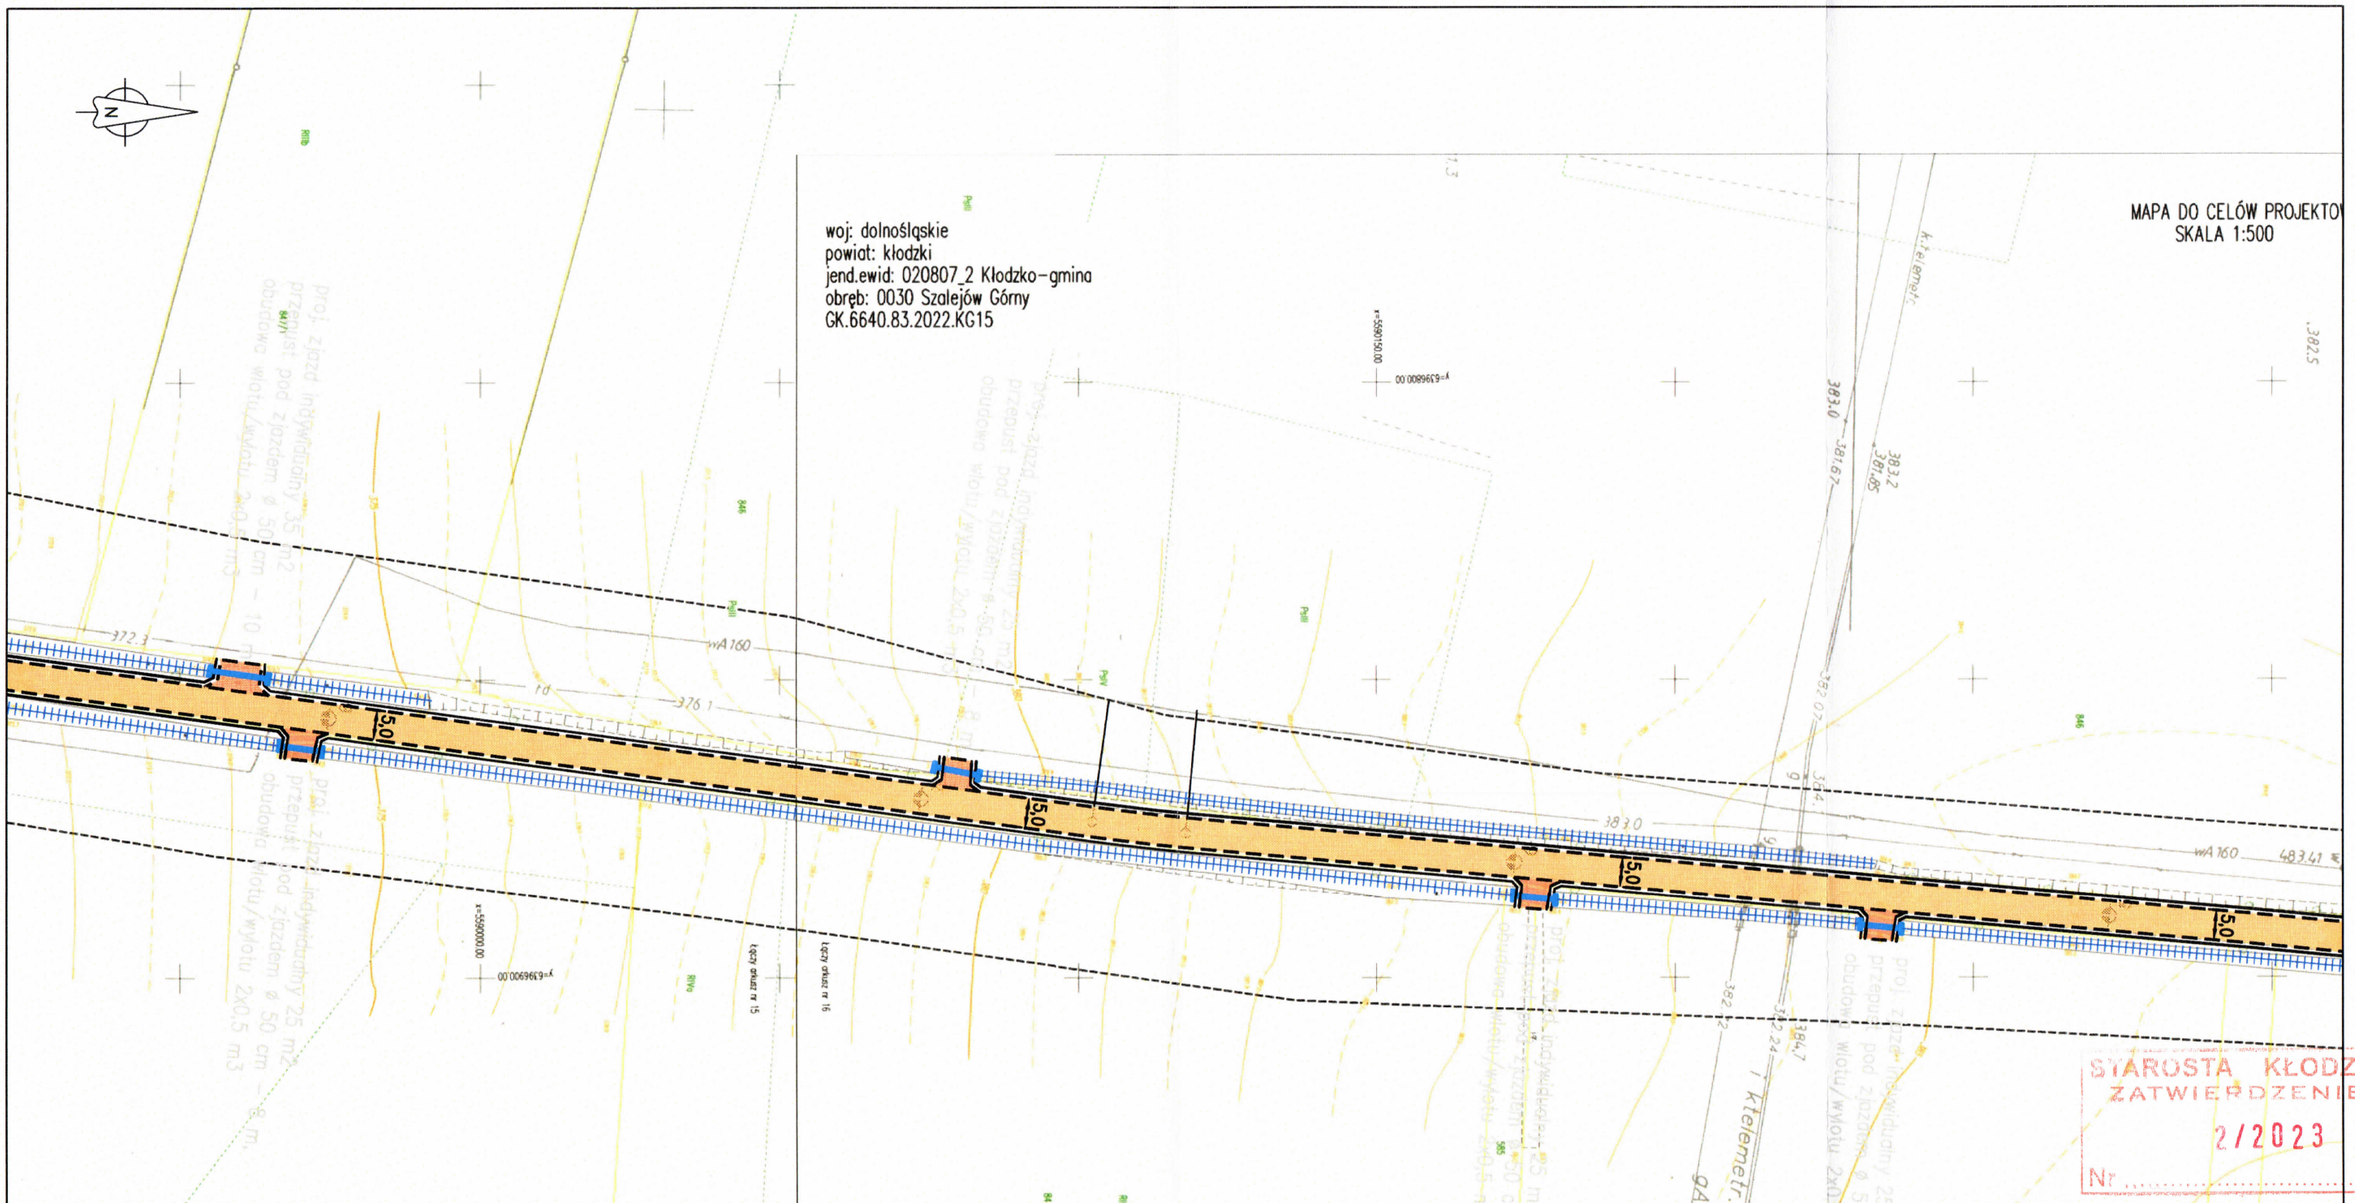

STAROSTA KŁODZKI
ZATWIERDZENIE
2/2023
Nr .....

Na podstawie paragrafu nr . 30 rozporządzenie M.S.W. i A.
w sprawie standardów technicznych wykonywania
geodezyjnych pomiarów sytuacyjnych i wysokosciowych oraz opracowania
i przekazywania wyników tych pomiarów
do państwowego zasobu geodezyjnego i kartograficznego
z dnia 16.07.2021 poz. 1304 do sporządzenia niniejszej
mapy wykorzystano zbiory danych PZGiK, o których mowa w art. 4 ust 1a akt.2 Ustawy Prawo Geodezyjne i Kartograficzne .
Mapa niniejsza może służyć do opracowania projektów technicznych uzgadnianych przez Starostwo Powiatowe w Kłodzku.
Zakres opracowania oznaczono grubą, czarną linią przerywaną.
Układ współrzędnych prostokątnych płaskich PL-ETRF 2000.
Układ wysokości PL-EVRF2007-NH
Nie wyklucza się istnienia w terenie innych nie wykazanych na mapie urządzeń podziemnych,
które nie były zgłoszone do inwentaryzacji lub o których brak jest informacji w instytucjach branżowych.
Dla terenu objętego zakresem nie badano ksiąg wieczystych pod względem służebności gruntowych.
Kolorem zielonym oznaczono granice spełniające obowiązujące standardy (BPP-1)
Kolorem żółtym oznaczono granice nie spełniające obowiązujące standardy(BPP-5)


TYTUŁ PROJEKTU	**Przebudowa drogi powiatowej nr 3239D Gorzuchów - Szalejów Górny.**		
TYTUŁ RYSUNKU	PROJEKT ZMIANY STAŁEJ ORGANIZACJI RUCHU		
INWESTOR	**ZARZĄD DRÓG POWIATOWYCH w KŁODZKU ul. Wyspiańskiego 2K , 57-300 Kłodzko.**		
projekt	*mgr inż. Aleksander Ruczkowski*	podpis	*czerwiec 2022*
			Skala 1 : 1000
opracowanie	*mgr inż. Kazimierz Dragan*	podpis	*Rysunek nr 20*

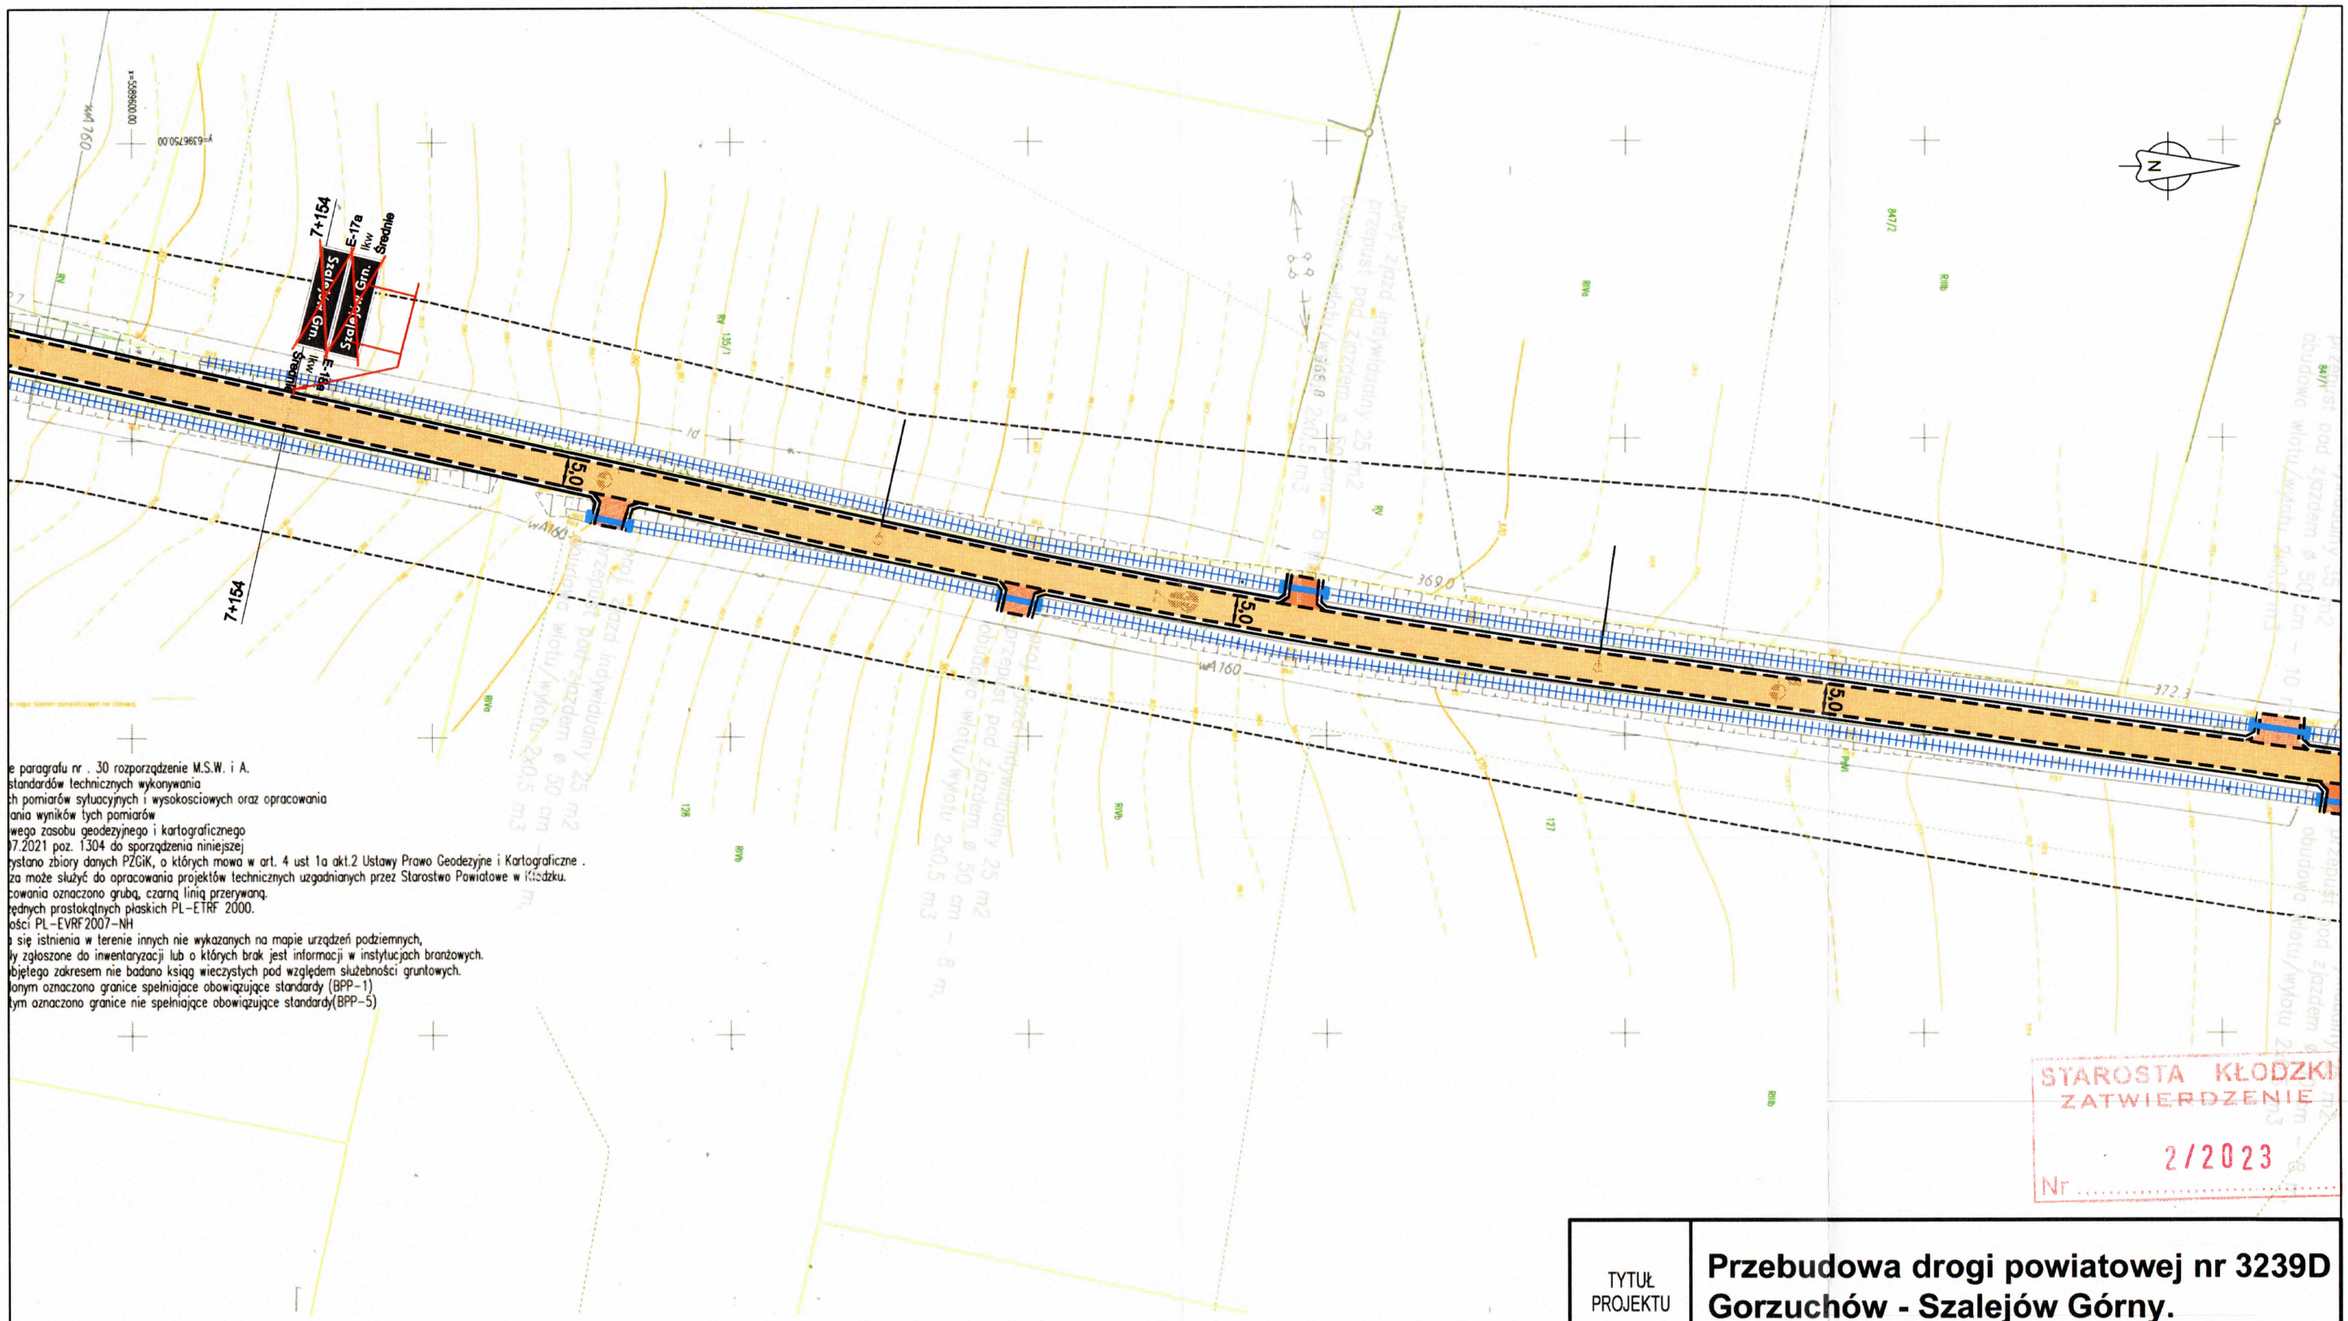

e paragrafu nr . 30 rozporządzenie M.S.W. i A.
standardów technicznych wykonywania
ch pomiarów sytuacyjnych i wysokosciowych oraz opracowania
ania wyników tych pomiarów
wego zasobu geodezyjnego i kartograficznego
07.2021 poz. 1304 do sporządzenia niniejszej
ystano zbiory danych PZGiK, o których mowa w art. 4 ust 1a akt.2 Ustawy Prawo Geodezyjne i Kartograficzne .
za może służyć do opracowania projektów technicznych uzgadnianych przez Starostwo Powiatowe w Kłodzku.
cowania oznaczono grubą, czarną linią przerywaną.
ędnych prostokątnych płaskich PL-ETRF 2000.
ości PL-EVRF2007-NH
ę się istnienia w terenie innych nie wykazanych na mapie urządzeń podziemnych,
ły zgłoszone do inwentaryzacji lub o których brak jest informacji w instytucjach branżowych.
objętego zakresem nie badano ksiąg wieczystych pod względem służebności gruntowych.
lonym oznaczono granice spełniające obowiązujące standardy (BPP-1)
tym oznaczono granice nie spełniające obowiązujące standardy(BPP-5)

STAROSTA KŁODZKI
ZATWIERDZENIE
Nr 2/2023

TYTUŁ PROJEKTU	**Przebudowa drogi powiatowej nr 3239D Gorzuchów - Szalejów Górny.**		
TYTUŁ RYSUNKU	PROJEKT ZMIANY STAŁEJ ORGANIZACJI RUCHU		
INWESTOR	**ZARZĄD DRÓG POWIATOWYCH w KŁODZKU ul. Wyspiańskiego 2K , 57-300 Kłodzko.**		
projekt	*mgr inż. Aleksander Ruczkowski*	podpis	*czerwiec 2022*
			Skala 1 : 1000
opracowanie	*mgr inż. Kazimierz Dragan*	podpis	*Rysunek nr 21*

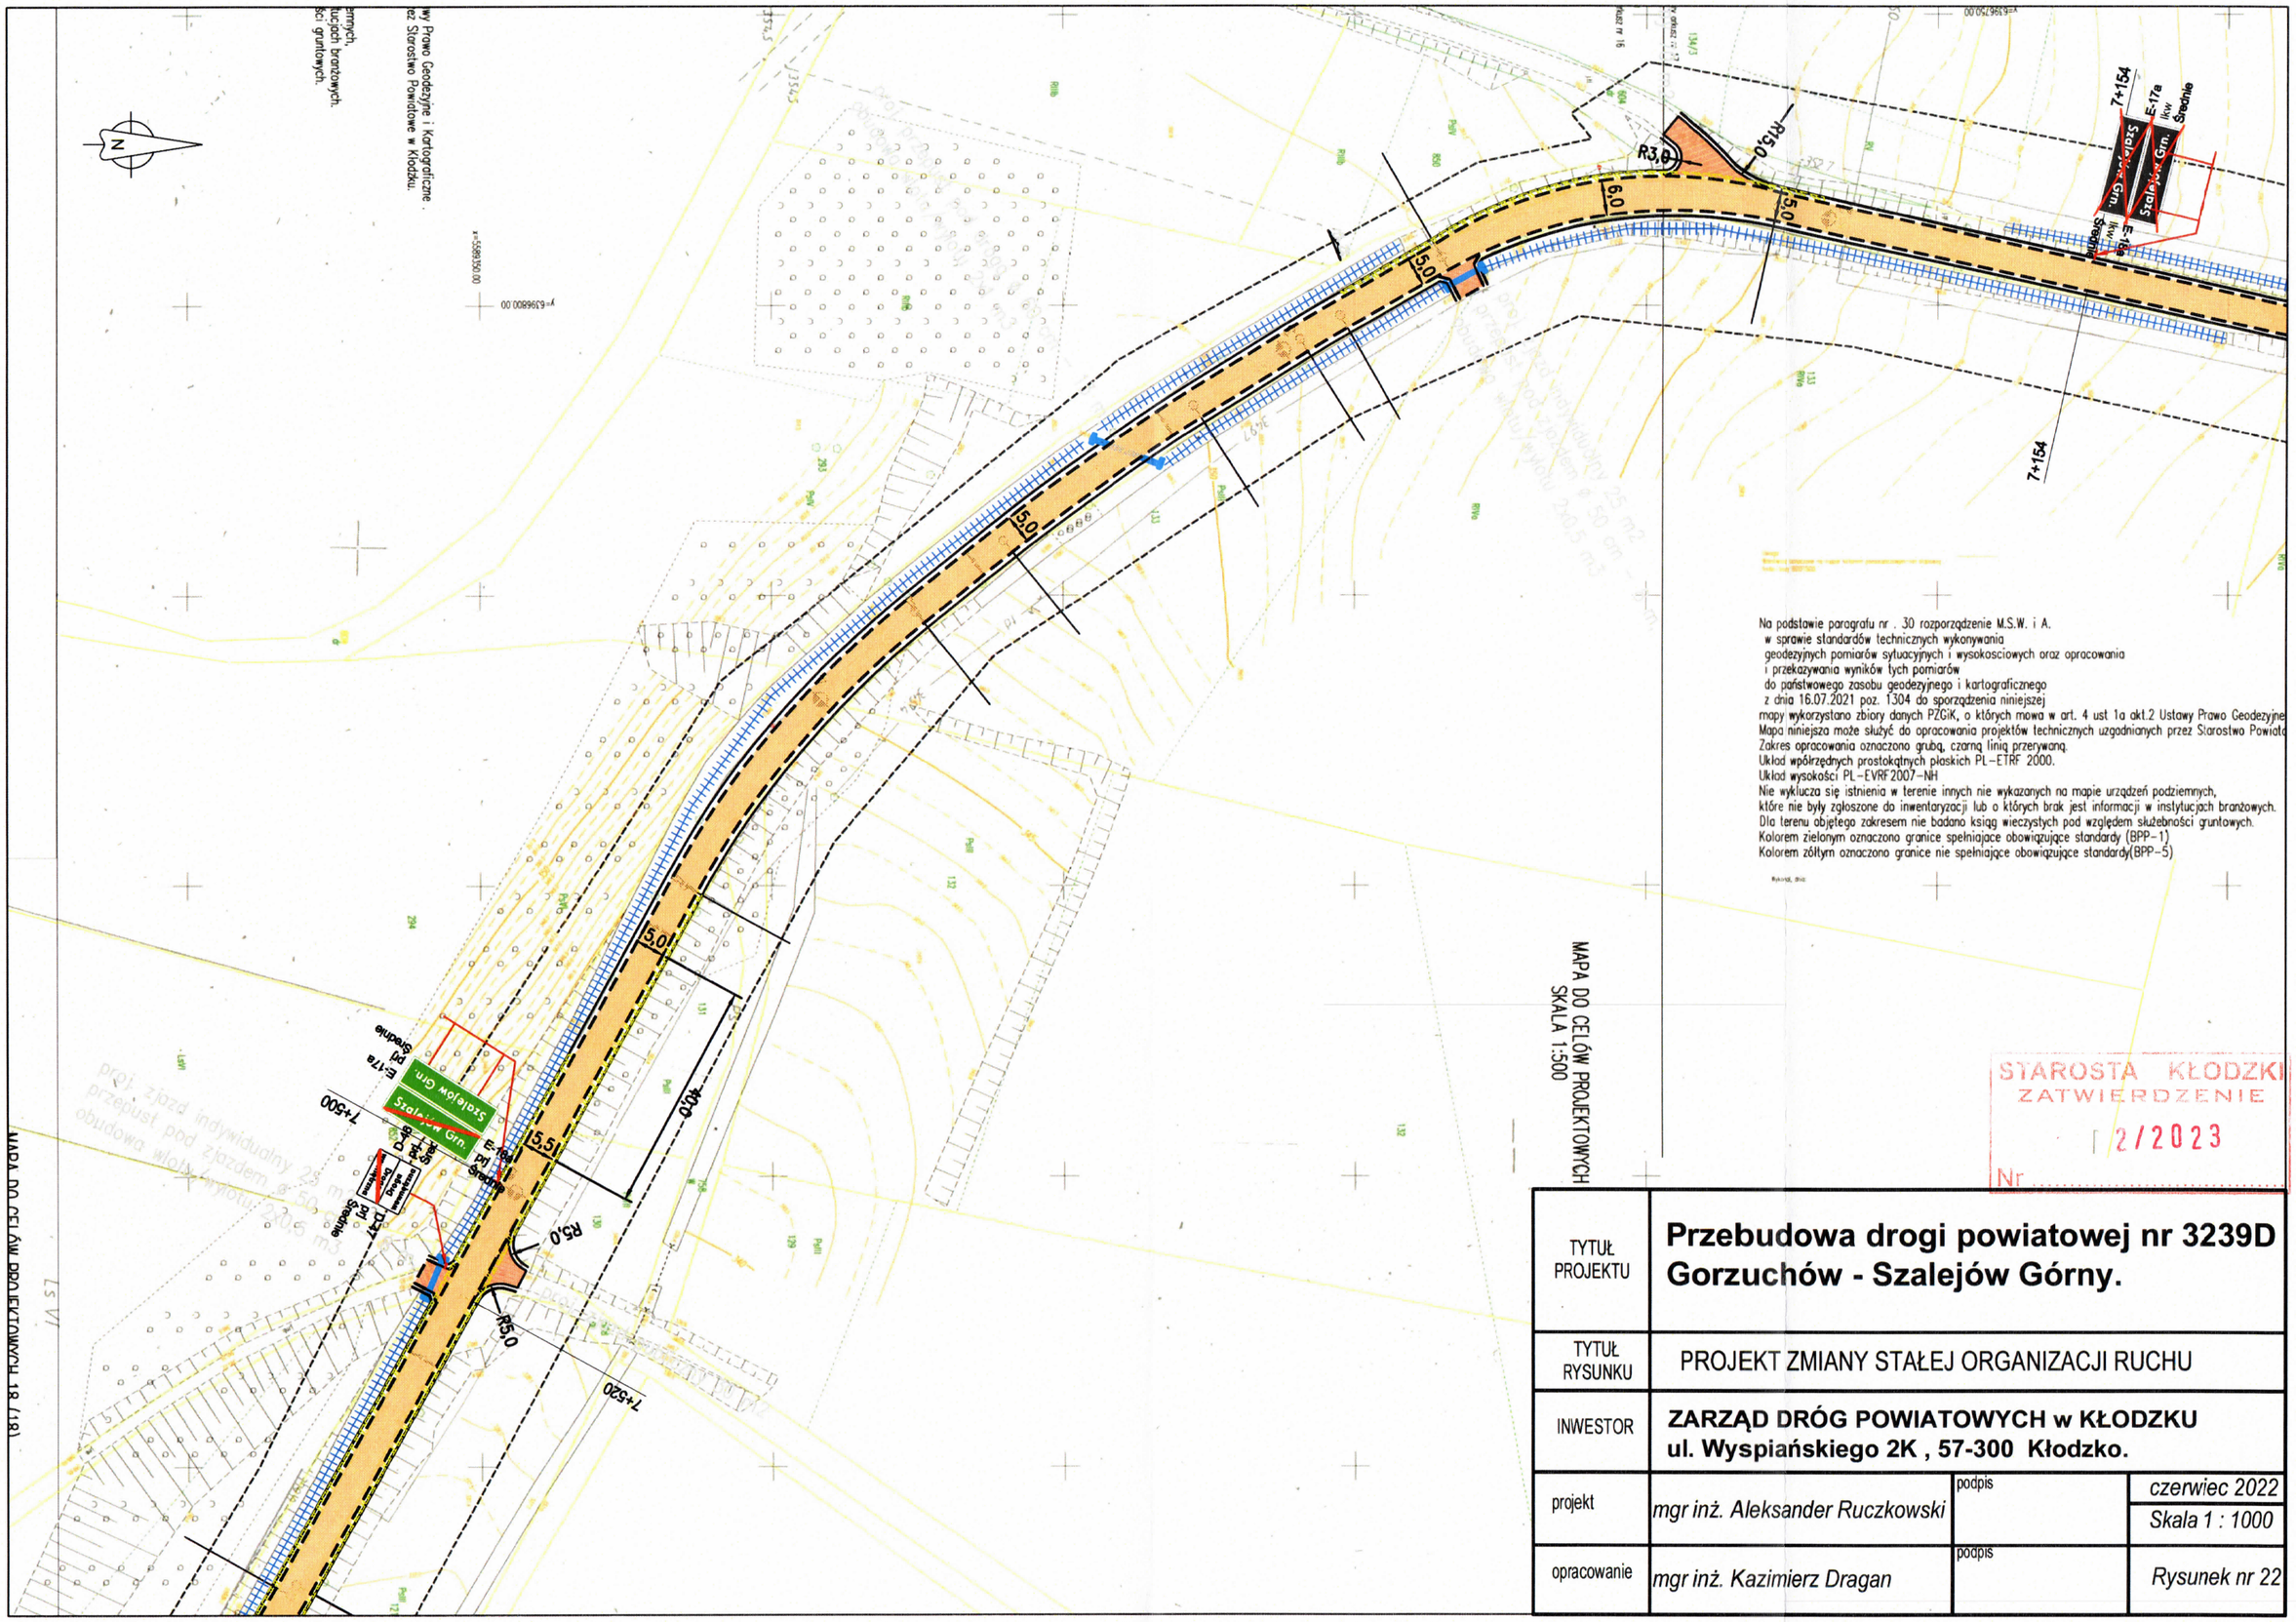

Na podstawie paragrafu nr . 30 rozporządzenie M.S.W. i A.
w sprawie standardów technicznych wykonywania
geodezyjnych pomiarów sytuacyjnych i wysokosciowych oraz opracowania
i przekazywania wyników tych pomiarów
do państwowego zasobu geodezyjnego i kartograficznego
z dnia 16.07.2021 poz. 1304 do sporządzenia niniejszej
mapy wykorzystano zbiory danych PZGiK, o których mowa w art. 4 ust 1a akt.2 Ustawy Prawo Geodezyjne
Mapa niniejsza może służyć do opracowania projektów technicznych uzgadnianych przez Starostwo Powiato
Zakres opracowania oznaczono grubą, czarną linią przerywaną.
Układ współrzędnych prostokątnych płaskich PL-ETRF 2000.
Układ wysokości PL-EVRF2007-NH
Nie wyklucza się istnienia w terenie innych nie wykazanych na mapie urządzeń podziemnych,
które nie były zgłoszone do inwentaryzacji lub o których brak jest informacji w instytucjach branżowych.
Dla terenu objętego zakresem nie badano ksiąg wieczystych pod względem służebności gruntowych.
Kolorem zielonym oznaczono granice spełniające obowiązujące standardy (BPP-1)
Kolorem żółtym oznaczono granice nie spełniające obowiązujące standardy(BPP-5)

STAROSTA KŁODZKI
ZATWIERDZENIE
2/2023
Nr

TYTUŁ PROJEKTU	**Przebudowa drogi powiatowej nr 3239D Gorzuchów - Szalejów Górny.**		
TYTUŁ RYSUNKU	PROJEKT ZMIANY STAŁEJ ORGANIZACJI RUCHU		
INWESTOR	**ZARZĄD DRÓG POWIATOWYCH w KŁODZKU ul. Wyspiańskiego 2K , 57-300 Kłodzko.**		
projekt	*mgr inż. Aleksander Ruczkowski*	podpis	*czerwiec 2022*
			Skala 1 : 1000
opracowanie	*mgr inż. Kazimierz Dragan*	podpis	*Rysunek nr 22*

MAPA DO CELÓW PROJEKTOWYCH 18 (18)
SKALA 1:500

o-gmina

ente M.S.W. i A.
pywania
Sokosciowych oraz opracowania

kartograficznego
zenia niniejszej
których mowa w art. 4 ust. 1a pkt.2 Ustawy Prawo Geodezyjne i Kartograficzne .
a projektów technicznych uzgodnionych przez Starostę Kłodzkiego.
ną linią przerywaną.
PL-ETRF 2000.

i nie wykazanych na mapie urządzeń podziemnych,
lub o których brak jest informacji w instytucjach branżowych.
księgą wieczystych pod względem służebności gruntowych.
ujące obowiązujące standardy (BPP-1)
ające obowiązujące standardy(BPP-5)

Wrocław
Kudowa-Słone

STAROSTA KŁODZKI
ZATWIERDZENIE
2/2023
Nr

TYTUŁ PROJEKTU	**Przebudowa drogi powiatowej nr 3239D Gorzuchów - Szalejów Górny.**		
TYTUŁ RYSUNKU	PROJEKT ZMIANY STAŁEJ ORGANIZACJI RUCHU		
INWESTOR	**ZARZĄD DRÓG POWIATOWYCH w KŁODZKU ul. Wyspiańskiego 2K , 57-300 Kłodzko.**		
projekt	*mgr inż. Aleksander Ruczkowski*	podpis	*czerwiec 2022*
			Skala 1 : 1000
opracowanie	*mgr inż. Kazimierz Dragan*	podpis	*Rysunek nr 23*