1. Przed przystąpieniem do realizacji sieci należy dokonać odkrywek w miejscach skrzyżowań z istniejącym uzbrojeniem podziemnym i sprawdzić rzeczywiste rzędne. W przypadku znacznych różnic – skontaktować się z projektantem w celu korekty profilu.
2. Nie wyklucza się istnienia w terenie innych przewodów o których brak informacji. Może to wynikać z niedopełnienia obowiązku zgłoszenia do inwentaryzacji.

(USTAWA : PRAWO GEODEZYJNE I KARTOGRAFICZNE DZ.U 30/1989 POZ 163 z PÓŹ. ZMIANAMI)

Profil projektowanej kanalizacji

ZAŁĄCZNIK NR 4

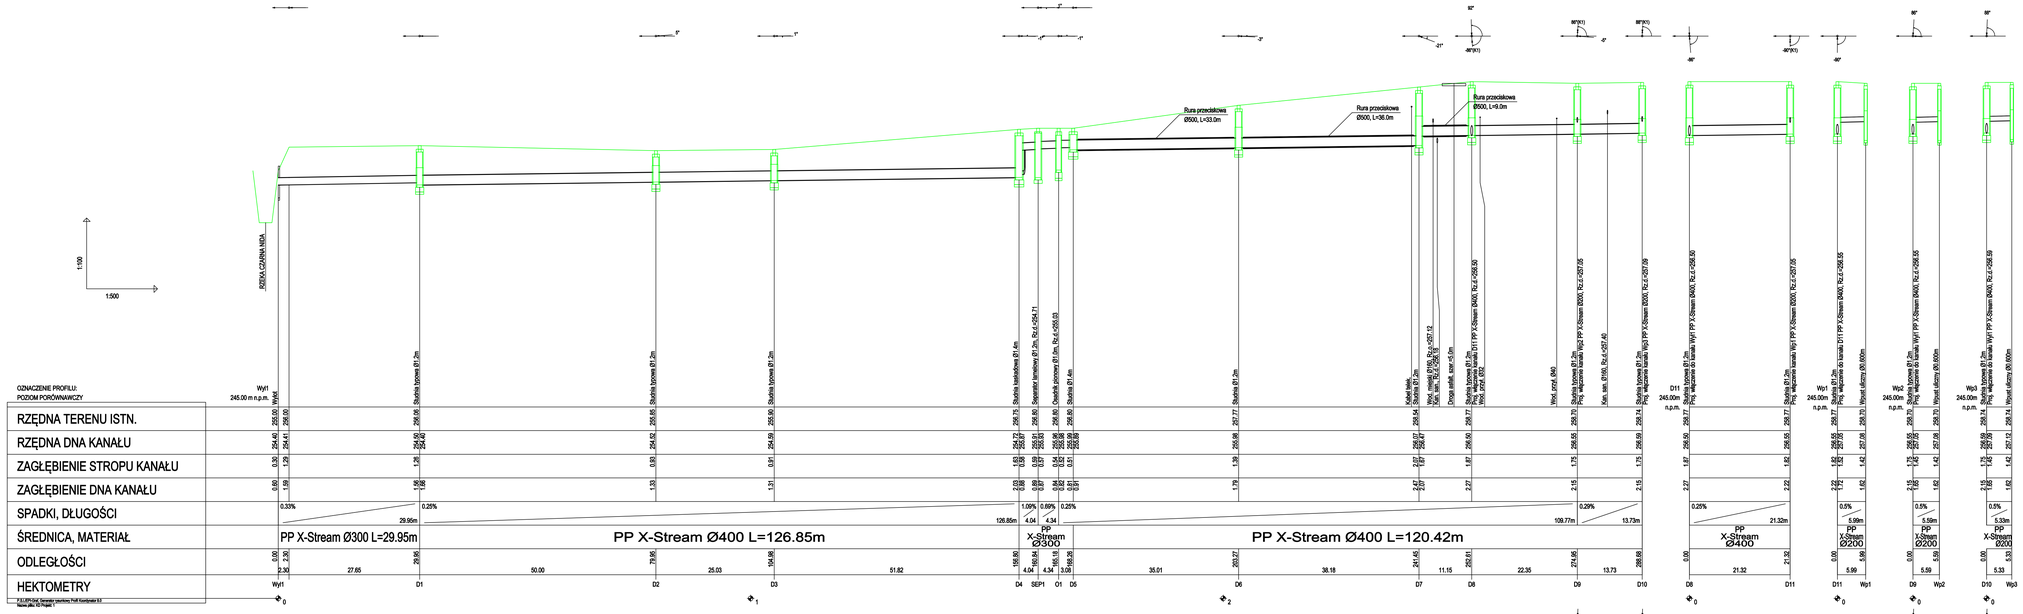

Usługi Doradztwa Technicznego BINGO
ul. Skibowa 24, 25-147 Kielce
tel. 600 966 118, e-mail: biuro@udtbingo.pl

Inwestor:
Gmina Daleszyce
Plac Staszica 9
29-021 Daleszyce

Tytuł projektu:
Odwodnienie drogi w msc. Danków-Wójtostwo

Faza opracowania: Projekt Budowlany

Nazwa rysunku: Profil kanalizacji deszczowa

Nr rysunku: 2

Skala: 1:500

Projektant branża sanitarna	mgr inż. Teresa Kacjan SWK/0098/PWBS/16	07.2023	
Sprawdzający branża sanitarna	mgr inż. Karolina Wodniak SWK/0151/POOS/10	07.2023	