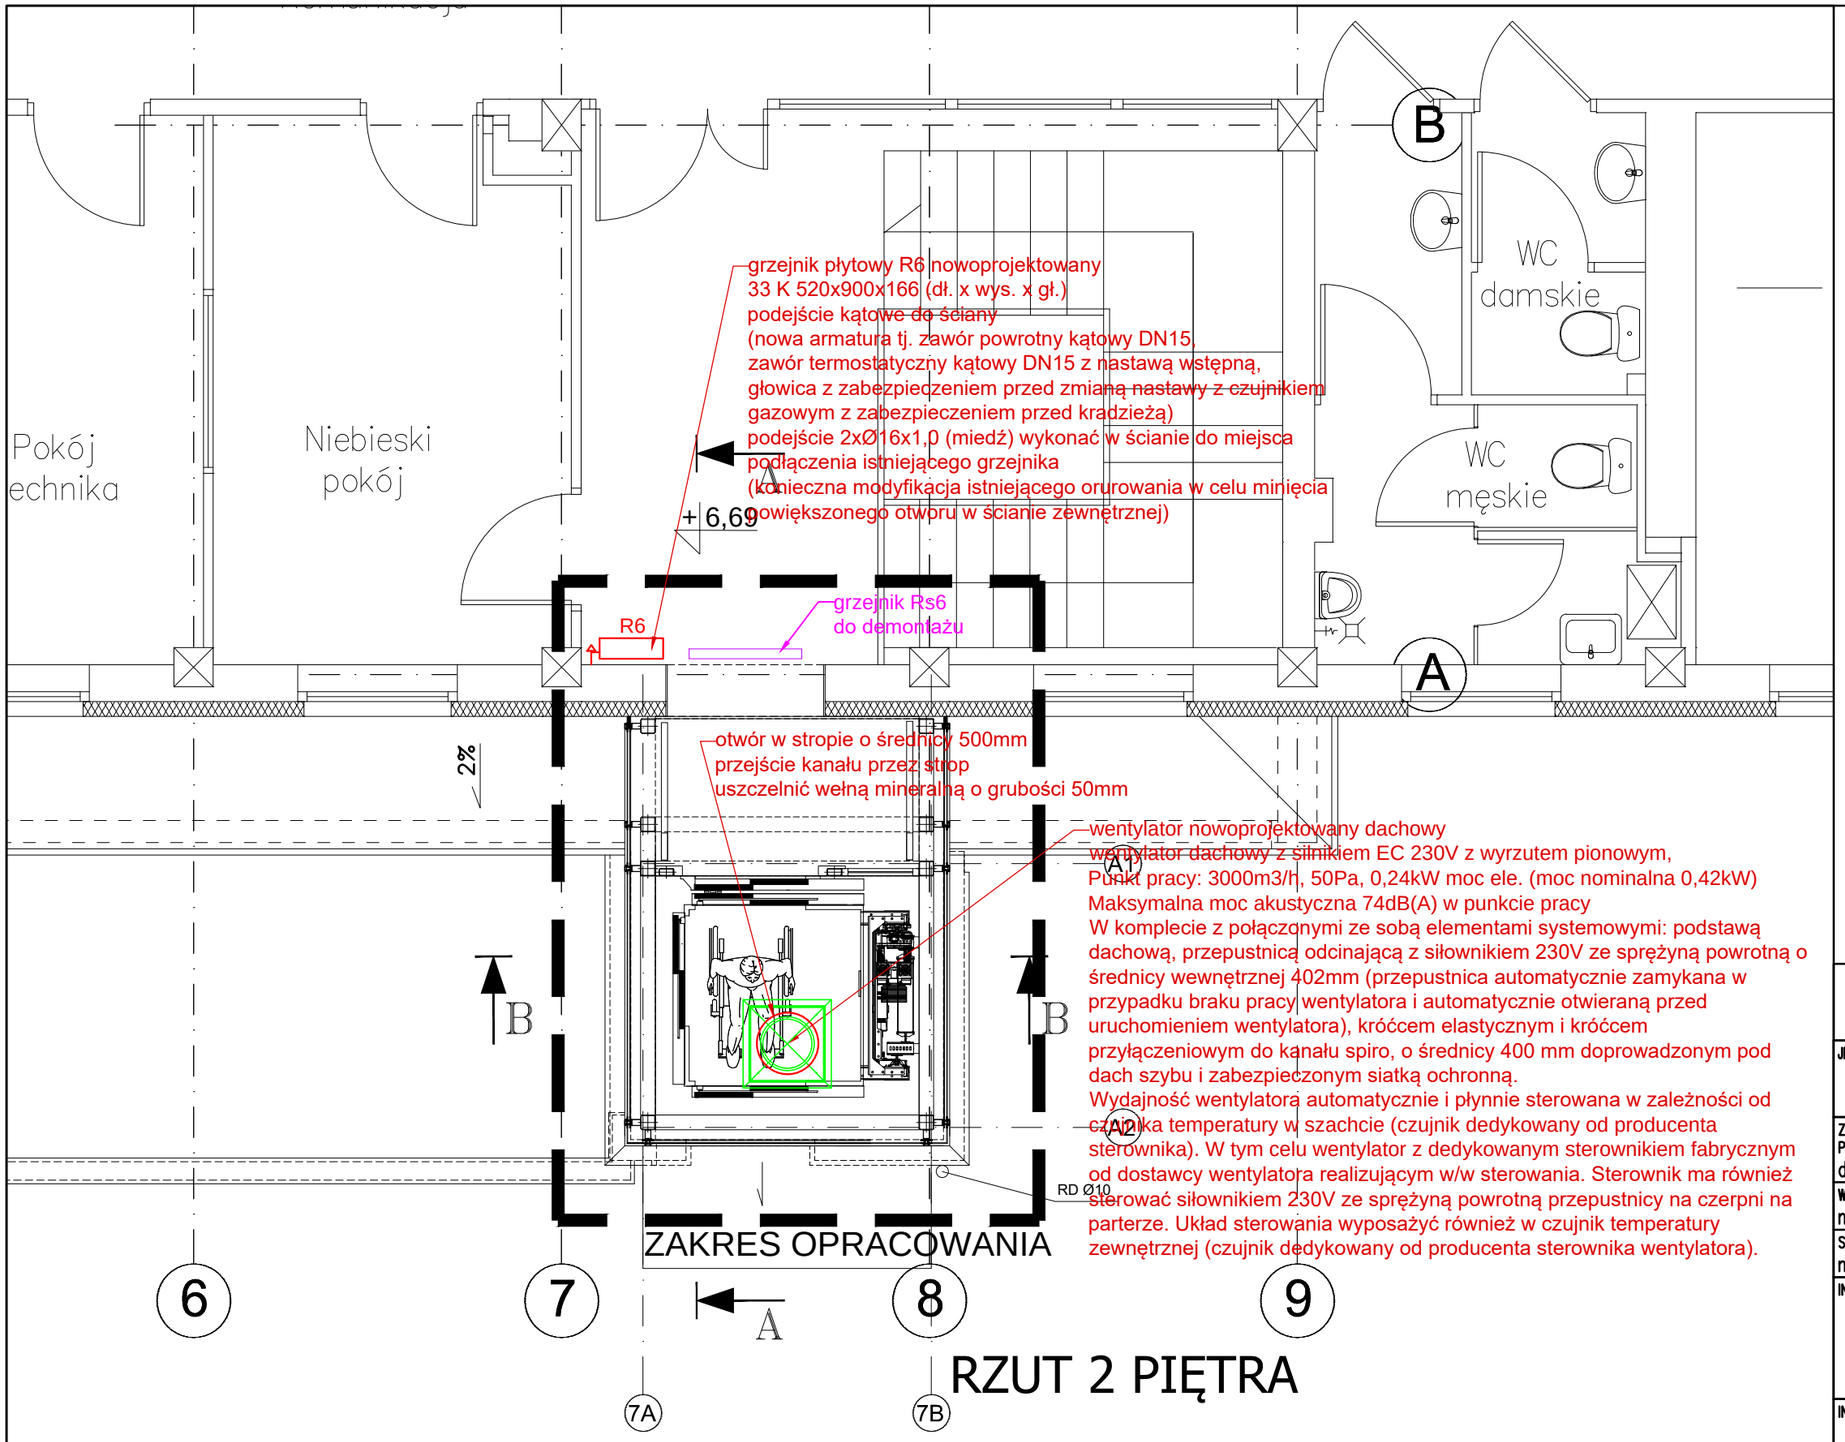


# RZUT 2 PIĘTRA

LEGENDA:

PROJEKTOWANE PRZEGRODY


Podlaski.pl konsultanci dźwigowi

JEDNOSTKA PROJEKTOWA
Grzegorz Podlaski, ul. Włodarzewska 57B/10, 02-384 Warszawa
tel.: +48 608 444 812, e-mail: biuro@podlaski.pl

| ZESPÓŁ PROJEKTOWY | UPRAWNIENIA | PODPIS |
|---|---|---|
| PROJEKTOWAŁ: dr inż. Paweł Krupicz | w spec. instalacji sanitarnych MAZ/0496/PWOS/06 | |
| WSPÓŁPRACA mgr inż. Grzegorz Podlaski | ... ... | |
| SPRAWDZIŁ: mgr inż. Piotr Suda | w spec. instalacji sanitarnych MAZ/0037/PWBS/17 | |


INWESTOR
Sąd Apelacyjny w Białymstoku
ul. Mickiewicza 5, 15-213 Białystok
-
-

INWESTYCJA
Przebudowa i rozbudowa budynku polegająca na wykonaniu dźwigu osobowego do komunikacji osób między kondygnacjami budynku Sądu Rejonowego w Augustowie przy ul. Młyńskiej 59 w Augustowie

OBIEKT
ul. Młyńska 59, 16-300 Augustów
dz. ew. nr 3416, obr. nr 0003,
jedn. ew. 200101_1 Miasto Augustów, kategoria obiektu budowlanego XII

TYTUŁ RYSUNKU
STAN PROJEKTOWANY – instalacje sanitarne
RZUT 2 PIĘTRA

| DATA | SKALA | NR RYSUNKU |
|---|---|---|
| 08.09.2025 | 1:50 - | IS-04 |

FORMAT: A3