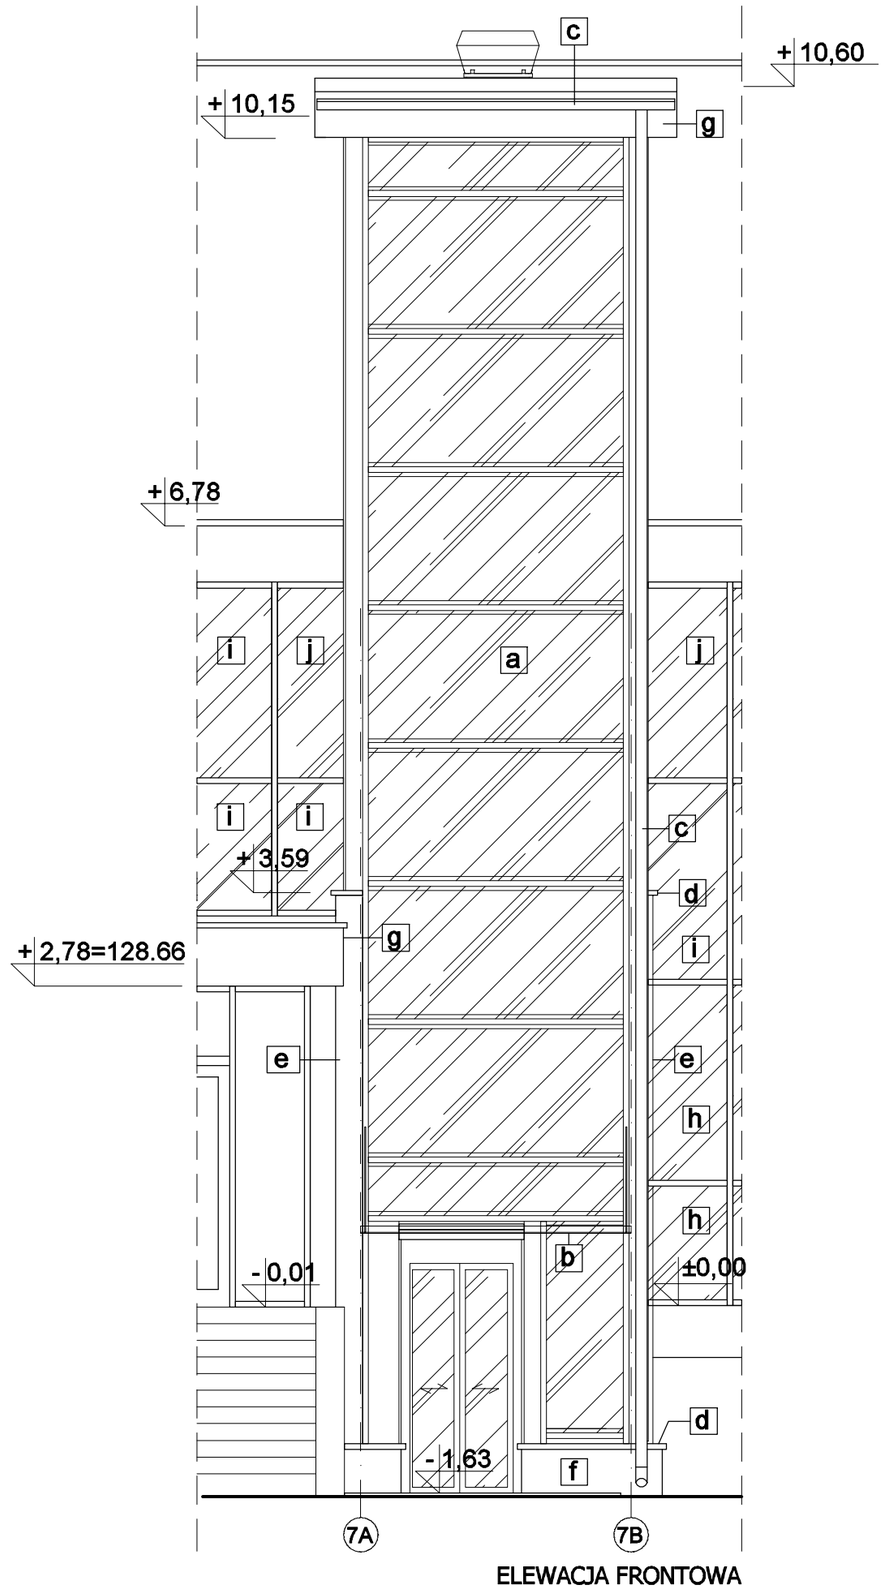

ELEWACJA FRONTOWA

- **a** ŚCIANY ALUMINIOWE - SYSTEM FASADOWY, SZKLONE SZYBAMI ZESPOLONYMI SELEKTYWNYMI BEZBARWNYMI - RAL 9006
- **b** DASZEK NAD WEJŚCIEM DO DŹWIGU SZKŁO NA LINKACH I ROTULACH KONSTRUKCJA KOLOR RAL 9006
- **c** RYNNA I RURA SPUSTOWA KOLOR RAL 8025
- **d** OBRÓBKI BLACHARSKIE KOLOR RAL 8025
- **e** FARBA ELEWACYJNA W KOLORZE ZBLIŻONYM DO GOBI 18 (L95.C12.H88)
- **f** COKÓŁ SZYBU - TYNK MOZAIKOWY W KOLORZE ZBLIŻONYM DO NATURA 0 (L39.C15.H60)
- **g** OBUDOWY DASZKÓW - ALUCOBOND W KOLORZE ZBLIŻONYM DO RAL 8025
- **h** OKNO NIEOTWIERANE ANTYWŁAMANIOWE SZYBA ZESPOLONA O ZABARWIENIU NIEBIESKIM
- **i** PANEL NIEPRZEZIERNY SZYBA ZESPOLONA O ZABARWIENIU NIEBIESKIM
- **j** OKNO NIEOTWIERANE SZYBA ZESPOLONA O ZABARWIENIU NIEBIESKIM

Podlaski.pl konsultanci dźwigowi

JEDNOSTKA PROJEKTOWA
Grzegorz Podlaski, ul. Włodarzewska 57B/10, 02-384 Warszawa
tel.: +48 608 444 812, e-mail: biuro@podlaski.pl

ZESPÓŁ PROJEKTOWY	UPRAWNIENIA	PODPIS
PROJEKTOWAŁ mgr inż. arch. Renata Mędziak	w spec. architektonicznej MA/108/19	
WSPÓŁPRACA mgr inż. Grzegorz Podlaski	... ...	
SPRAWDZIŁ mgr inż. arch. Jacek Milkowski	w spec. architektonicznej Bł/110/01	

INWESTOR
Sąd Apelacyjny w Białymstoku
ul. Mickiewicza 5, 15-213 Białystok
–
–

INWESTYCJA
Przebudowa i rozbudowa budynku polegająca na wykonaniu dźwigu osobowego do komunikacji osób między kondygnacjami budynku Sądu Rejonowego w Augustowie przy ul. Młyńskiej 59 w Augustowie

OBIEKT
ul. Młyńska 59, 16-300 Augustów
dz. ew. nr 3416, obr. nr 0003,
jedn. ew. 200101_1 Miasto Augustów, kategoria obiektu budowlanego XII

TYTUŁ RYSUNKU
STAN PROJEKTOWANY
ELEWACJA FRONTOWA

DATA	SKALA	NR RYSUNKU
08.09.2025	1:50 –	A-12

FORMAT: A3