PŁYTA STROPOWA PZ1 – szt.1

1:20

Fragmenty wspornikowe podstemplować!!!

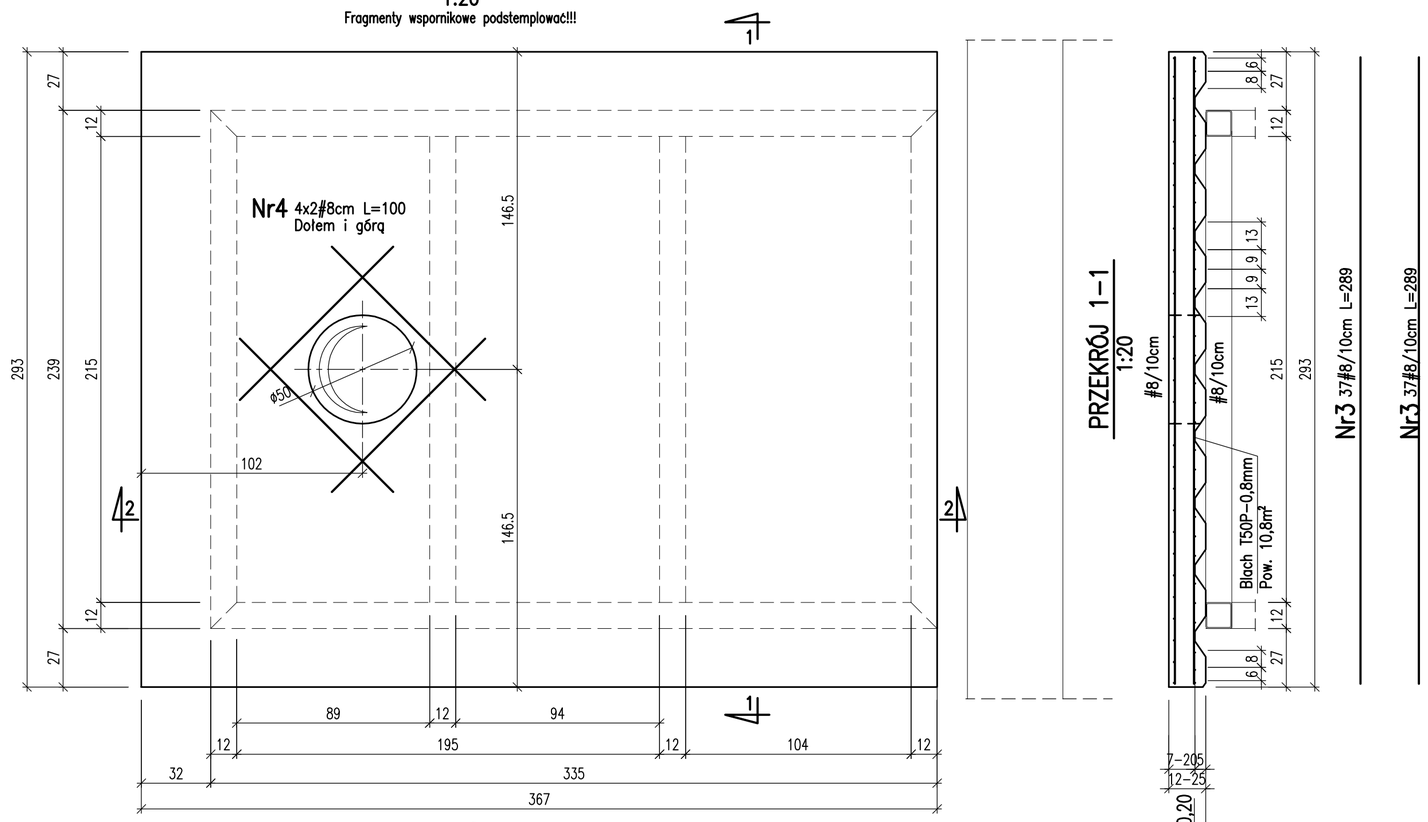

PRZEKRÓJ 2–2

1:20

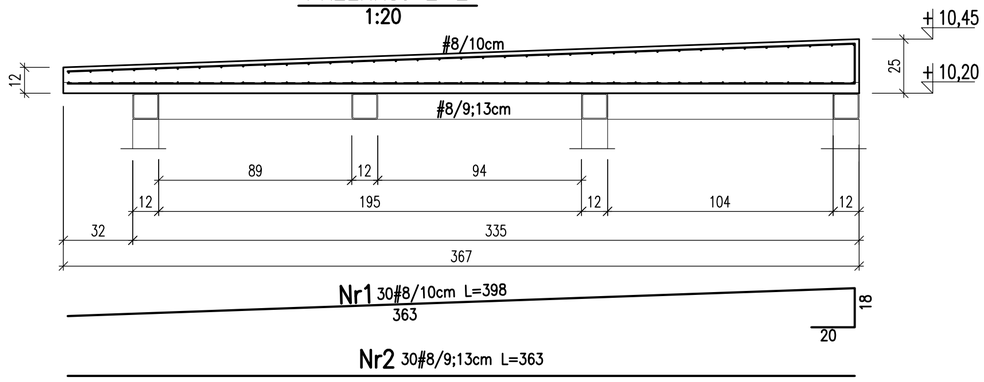

PRZEKRÓJ 1–1

1:20

Nr5 #8/60x60cm Log=16,0m

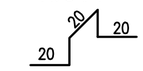

Wymiary ustalić na montażu

WYKAZ STALI ZBROJENIOWEJ

Nr	średnica [mm]	dł. 1 szt. [cm]	sztuk	fy=400MPa		fy=500MPa			
				6	8	8	10	12	16
1	8	398	30			119,4			
2	8	363	30			108,9			
3	8	289	74			213,9			
4	8	100	8			8,0			
5	8					16,0			
DŁUGOŚĆ ŁĄCZNA [m]				0,0	0,0	466,2	0,0	0,0	0,0
MASA JEDNOSTKOWA [kg/m]				0,222	0,395	0,395	0,617	0,888	1,578
MASA RAZEM [kg]				0,0	0,0	184,1	0,0	0,0	0,0
STALI OGÓŁEM [kg]				**0,0**		**184,1**			

Poziom ±0,00 wg projektu architektury

Beton C25/30 (XC2)

Stal zbrojeniowa fyk=500MPa (np. BSt500)

Otulenie: 2,0cm

Blacha trapezowa ze stali S320 GD

Blachę trapezową łaczyć z konstrukcją śrubami samogwintującymi w co drugiej fałdzie

OPIS OTULINY I ŚREDNICA GIĘCIA

ds=4d przy d<20mm

ds=7d przy d>20mm

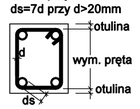

WYMIAROWAN PRĘTÓW ODGIĘTYCH

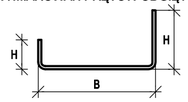

WYMIAROWANIE STRZEMION

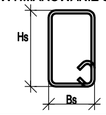

Podlaski.pl konsultanci dźwigowi

JEDNOSTKA PROJEKTOWA

Grzegorz Podlaski, ul. Włodarzewska 57B/10, 02–384 Warszawa
tel.: +48 608 444 812, e–mail: biuro@podlaski.pl

ZESPÓŁ PROJEKTOWY	UPRAWNIENIA	PODPIS
PROJEKTOWAŁ: mgr inż. Lech Dębski	w spec. konstr.–bud. St–133/88	
WSPÓŁPRACA		
SPRAWDZIŁ: inż. Grzegorz Zagrajek	w spec. konstr.–inżynier. 8/69	

INWESTOR

Sąd Apelacyjny w Białymstoku
ul. Mickiewicza 5, 15–213 Białystok
–
–

INWESTYCJA

Przebudowa i rozbudowa budynku polegająca na wykonaniu dźwigu osobowego do komunikacji osób między kondygnacjami budynku Sądu Rejonowego w Augustowie przy ul. Młyńskiej 59 w Augustowie

OBIEKT

ul. Młyńska 59, 16–300 Augustów
dz. ew. nr 3416, obr. nr 0003,
jedn. ew. 200101_1 Miasto Augustów, kategoria obiektu budowlanego XII

TYTUŁ RYSUNKU

PŁYTA ŻELBETOWA PZ1

DATA	SKALA	NR RYSUNKU
08.09.2025	1:50	K–09

FORMAT: