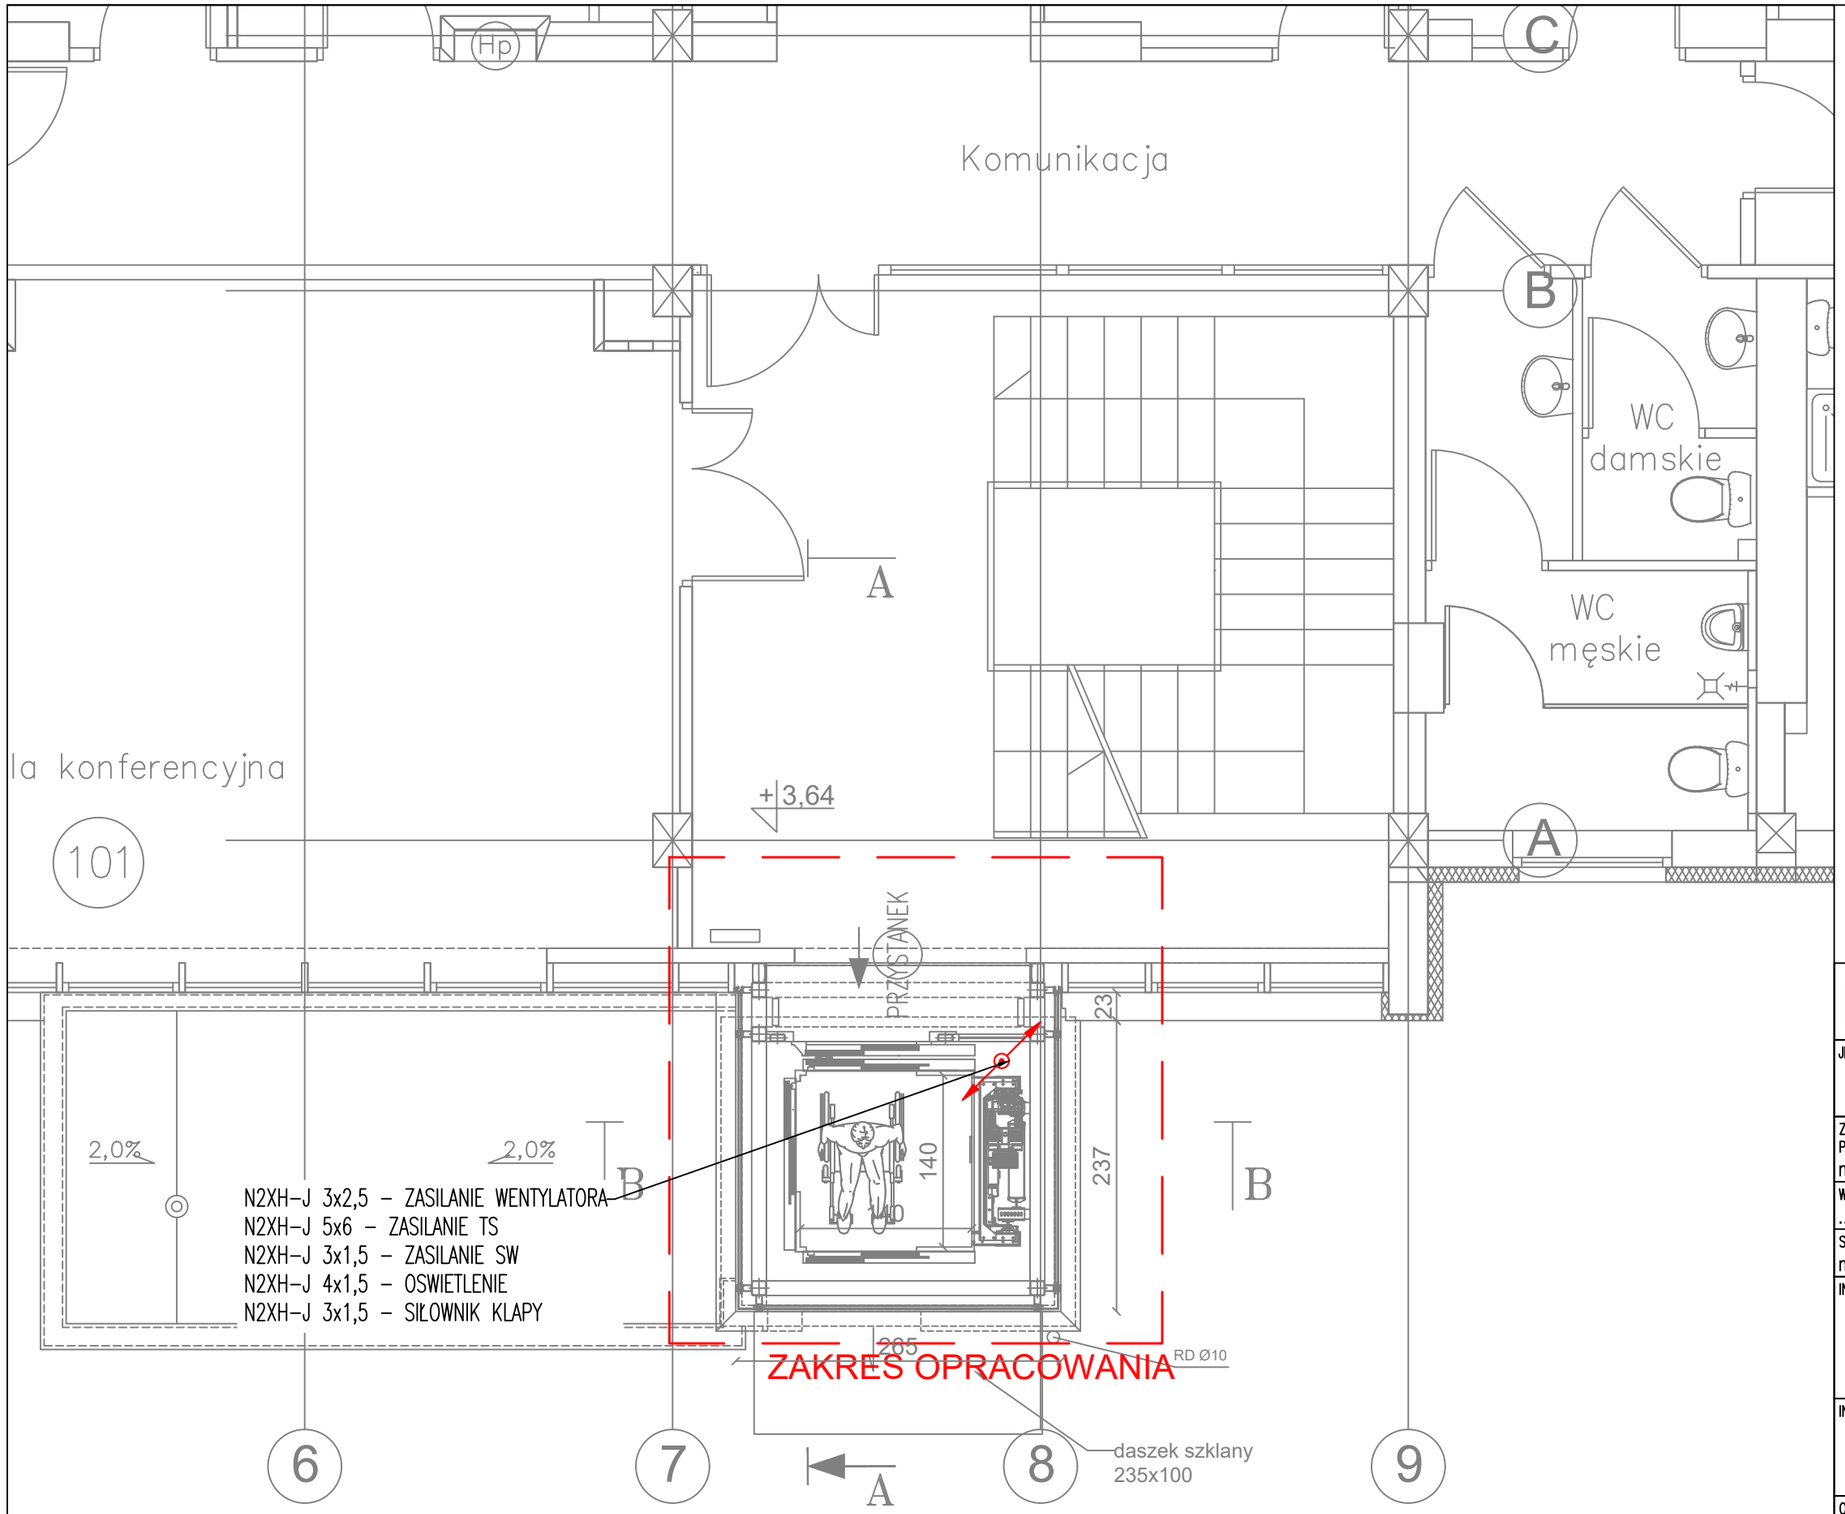


# RZUT 1 PIĘTRA

**Podlaski.pl** konsultanci dźwigowi

JEDNOSTKA PROJEKTOWA

Grzegorz Podlaski, ul. Włodarzewska 57B/10, 02-384 Warszawa
tel.: +48 608 444 812, e-mail: biuro@podlaski.pl

| ZESPÓŁ PROJEKTOWY | UPRAWNIENIA | PODPIS |
|---|---|---|
| PROJEKTOWAŁ<br>mgr inż. Grzegorz Flis | w spec. instalacyjnej<br>PDK/0047/POOE/14 | |
| WSPÓŁPRACA<br>... | ...<br>... | |
| SPRAWDZIŁ<br>mgr inż. Janusz Wronka | w spec. instalacyjnej<br>LUB/0080/PWOE/08 | |

INWESTOR

Sąd Apelacyjny w Białymstoku
ul. Mickiewicza 5, 15-213 Białystok
–
–

INWESTYCJA

Przebudowa i rozbudowa budynku polegająca na wykonaniu dźwigu osobowego do komunikacji osób między kondygnacjami budynku Sądu Rejonowego w Augustowie przy ul. Młyńskiej 59 w Augustowie

OBIEKT

ul. Młyńska 59, 16-300 Augustów
dz. ew. nr 3416, obr. nr 0003,
jedn. ew. 200101_1 Miasto Augustów, kategoria obiektu budowlanego XII

TYTUŁ RYSUNKU

STAN PROJEKTOWANY
RZUT 1 PIĘTRA

| DATA | SKALA | NR RYSUNKU |
|---|---|---|
| 08.09.2025 | 1:50<br>– | IE-03 |

FORMAT: A3