Powiatowy Zarząd Dróg
16-300 Augustów, ul. Woj. Polskiego 54
tel. 643-49-20, fax 643-54-54
REGON 790675890, NIP 846-14-28-849

Augustów, dnia 17.11.2025 r.

Znak: DzT.4020.129/2025

D E C Y Z J A

Na podstawie art.39 ust.3 ustawy z dnia 21 marca 1985 r. o drogach publicznych (t. j. Dz. U. z 2024 r. poz. 320 ze zm.) art. 104 ustawy z dnia 14 czerwca 1960 r. kodeks postępowania administracyjnego (t. j. Dz. U z 2024 r., poz. 572), po rozpatrzeniu wniosku złożonego w dniu 07.11.2025 r. przez Sąd Apelacyjny w Białymstoku ul. Mickiewicza 5, 15-213 Białystok w sprawie wydania zezwolenia na lokalizację kanalizacji kablowej oraz likwidację istniejącego urządzenia telekomunikacyjnego w pasie drogowym drogi powiatowej Nr 2565B Młyńska o nr ewid. 3395 obręb 0003 w miejscowości Augustów do działki nr ewid. 3416, działając z upoważnienia Zarządu Powiatu w Augustowie Nr OP.0114/22/09 z dnia 9 listopada 2009 r.

Z E Z W A L A M

na lokalizację w pasie drogowym drogi powiatowej Nr 2565B Młyńska o nr ewid. 3395 obręb 0003 w miejscowości Augustów, kanalizacji kablowej z rur HDPEØ110 długości 2,2 mb, wykonanej w chodniku metodą rozkopu wraz z likwidacją istniejącego urządzenia telekomunikacyjnego z istniejącej studni kablowej do działki o nr ewid. 3416. Powierzchnia urządzeń wynosi **1,0 m²** zgodnie z załącznikiem graficznym dołączonym do wniosku oraz na następujących warunkach:

1. Roboty wykonać w pasie drogowym zachowując głębokość umieszczenia urządzenia min. 1,00 m.
2. Lokalizacja przyłącza nie może zmniejszać stateczności i nośności podłoża, chodnika i zatoki parkingowej oraz naruszać istniejących urządzeń i nasadzeń;
3. W miejscu wykopu po wykonanych pracach doprowadzić pas drogowy do stanu pierwotnego,
4. Zarządca drogi zastrzega, że warunki dotyczące lokalizacji projektowanych urządzeń obcych w pasie drogowym drogi powiatowej pozostają aktualne do czasu ewentualnej zmiany stanu faktycznego w obrębie pasa drogowego w miejscu planowanej lokalizacji infrastruktury,
5. *W przypadku jeśli budowa kanalizacji kablowej realizowana będzie w okresie trwania gwarancji robót wykonanych w ramach inwestycji pn.* ***„Centrum komunikacyjne Augustowa - rozbudowa i przebudowa strategicznych ulic powiatowych. Etap Ib: Przebudowa ulicy powiatowej Nr 2565B – Młyńska w Augustowie na odcinku od ul. Mostowej do ul. 29 Listopada”*** *trwającej* ***7 lat*** *od daty dokonania odbioru końcowego robót tj.* ***do dnia 11.12.2030 r.****, przed wydaniem zezwolenia na zajęcie pasa drogowego w celu budowy kanalizacji kablowej Wnioskodawca winien uzgodnić roboty z Wykonawcą ww. zadania tj. STRABAG Sp. z o. o., ul. Parzniewska 10, 05-800 Pruszków oraz udzielić gwarancji na wszystkie usterki i wady techniczne, które ujawniły się na zajętym odcinku pasa drogowego do dnia 11.12.2030 r.*
6. Za skutki wynikłe z lokalizacji przyłącza i ewentualne jej uszkodzenia oraz spowodowania awarii urządzeń obcych w trakcie prowadzenia robót Powiatowy Zarząd Dróg nie ponosi odpowiedzialności,
7. Zgodnie z art. 39 ust. 3aa Ustawy o drogach publicznych informuję, iż w ciągu 4 lat od wydania niniejszej decyzji planowana jest budowa, przebudowa lub remont odcinków dróg powiatowych, których dotyczy decyzja;
8. Zobowiązuje się właściciela urządzenia do wykonania w przypadku przebudowy, modernizacji lub remontu drogi na własny koszt przełożenia lub przebudowy urządzenia, w terminie wyznaczonym przez zarząd drogi, lub do pozytywnego uzgodnienia w terminie 14 dni od jego otrzymania, projektu technicznego zarządcy drogi dotyczącego przełożenia lub przebudowy urządzenia przy zachowaniu co najmniej dotychczasowych właściwości użytkowych i parametrów technicznych również w przypadku braku konieczności przełożenia lub przebudowy urządzenia. Niezajęcie stanowiska Wnioskodawcy w tym terminie uznaje się jako uzgodnienie projektu technicznego;
9. Zobowiązuje właściciela urządzenia do pokrycia w pełni poniesionych kosztów przełożenia lub przebudowy urządzenia przez zarządcę drogi, w przypadkach obciążających właściciela urządzenia na podst. ustawy z dnia 21 marca 1985 r. o drogach publicznych w terminie 14 dni od otrzymania od zarządcy drogi wezwania do zapłaty.
10. Zobowiązuje się właściciela urządzenia do posiadania zezwolenia w przypadkach wymaganych przez przepisy ustawy - Prawo budowlane w odniesieniu do obiektów i obszarów wpisanych do rejestru zabytków oraz obiektów i obszarów objętych ochroną konserwatorską na podstawie miejscowego planu zagospodarowania przestrzennego.

U Z A S A D N I E N I E

Na podstawie art.107 § 4 k.p.a. odstąpiono od uzasadnienia decyzji, gdyż uwzględnia ona w całości żądanie Strony.

P O U C Z E N I E

Zgodnie z art.39 ust.3 a ustawy z dnia 21 marca 1985r. o drogach publicznych (t. j. Dz. U. z 2024 r. poz. 320 ze zm.), inwestor przed rozpoczęciem robót budowlanych jest zobowiązany do:

1) uzyskania pozwolenia na budowę lub zgłoszenia budowy albo wykonywania robót budowlanych;
2) uzgodnienia z zarządcą drogi, przed zgłoszeniem lub uzyskaniem pozwolenia na budowę, dokumentacji projektowej obiektu lub urządzenia, o którym mowa w ust. 3, określonej ustawą z dnia 7 lipca 1994 roku Prawo Budowlane (t. j. Dz. U. z 2024 roku poz. 725 ze zm.)
3) uzyskania zezwolenia zarządcy drogi na zajęcie pasa drogowego, dotyczącego prowadzenia robót w pasie drogowym lub na umieszczenie w nim obiektu lub urządzenia.

Niniejsza decyzja nie stanowi dokumentu świadczącego o dysponowaniu gruntem.

Wniosek w sprawie wydania zezwolenia zarządcy drogi na zajęcie pasa drogowego, dotyczącego umieszczenia w nim urządzenia, należy złożyć do Powiatowego Zarządu Dróg w Augustowie, przedkładając informacje i dokumenty określone w §1 rozporządzenia Rady Ministrów z dnia 1 czerwca 2004 r. w sprawie określenia warunków udzielania zezwoleń na zajęcie pasa drogowego (Dz. U z 2016 r. poz. 1264).

Zgodnie z art. 127 §1a ustawy z dnia 14 czerwca 1960 r. kodeks postępowania administracyjnego (t. j. Dz. U. z 2024 poz. 572) decyzja wydana w pierwszej instancji, od której uzasadnienia organ odstąpił z powodu uwzględnienia w całości żądania strony, staje się ostateczna.

Zwolniono z opłaty skarbowej na podstawie części III ust. 44 kol. 4 pkt. 9 załącznika do ustawy z dnia 16 listopada 2006 r. o opłacie skarbowej (Dz.U. z 2023 r. poz. 2111 ze zm.).

ZARZĄD POWIATU W AUGUSTOWIE

Z UPOWAŻNIENIA
Zarządu Powiatu
DYREKTOR
PZD w Augustowie
inż. Daniel Hiero

Otrzymują:

1. Sąd Apelacyjny w Białymstoku
   ul. Mickiewicza 5, 15-213 Białystok
2. a/a

Decyzja stała się ostateczna
w dniu 20.11.2025 r.
04.12.2025 r.
data podpis

SPECJALISTA
ds. technicznych
mgr inż. Monika Winkiewicz

Powiatowy Zarząd Dróg
16-300 Augustów, ul. Woj. Polskiego 54
tel. 643-49-20, fax 643-54-54
REGON 790675890, NIP 846-14-28-349

Augustów, dnia 17.11.2025 r.

Znak: DzT.4027.103/2025

Sąd Apelacyjny w Białymstoku
ul. Mickiewicza 5
15-213 Białystok

Odpowiadając na wniosek z dnia 07.11.2025 r., działając w imieniu właściciela nieruchomości – Powiatu Augustowskiego na podstawie Uchwały 1076/148/2014 Zarządu Powiatu w Augustowie z dnia 23 września 2014 r., Dyrektor Powiatowego Zarządu Dróg w Augustowie **wyraża zgodę Sądowi Apelacyjnemu w Białymstoku** na dysponowanie gruntem w miejscowości Augustów oznaczonym nr ewid. **3395 obręb 0003**, stanowiącym drogę powiatową Nr 2565B Młyńska, w celu budowy i eksploatacji kanalizacji kablowej doziemnej, zgodnie z decyzją lokalizacyjną Powiatowego Zarządu Dróg w Augustowie z dnia 17.11.2025 r. Znak: DzT.4020.129/2025.

Nadmienia się, iż przed rozpoczęciem w/w inwestycji należy dopełnić formalności wynikające z ustawy z dnia 7 lipca 1994 r. Prawo budowlane (t. j. Dz.U. z 2024 r., poz. 725 ze zm.).

Z UPOWAŻNIENIA
Zarządu Powiatu
DYREKTOR
PZD w Augustowie
inż. Daniel Filiero

Otrzymują:

1. adresat
2. Starostwo Powiatowe w Augustowie
   ul. 3 Maja 29, 16-300 Augustów
3. a/a

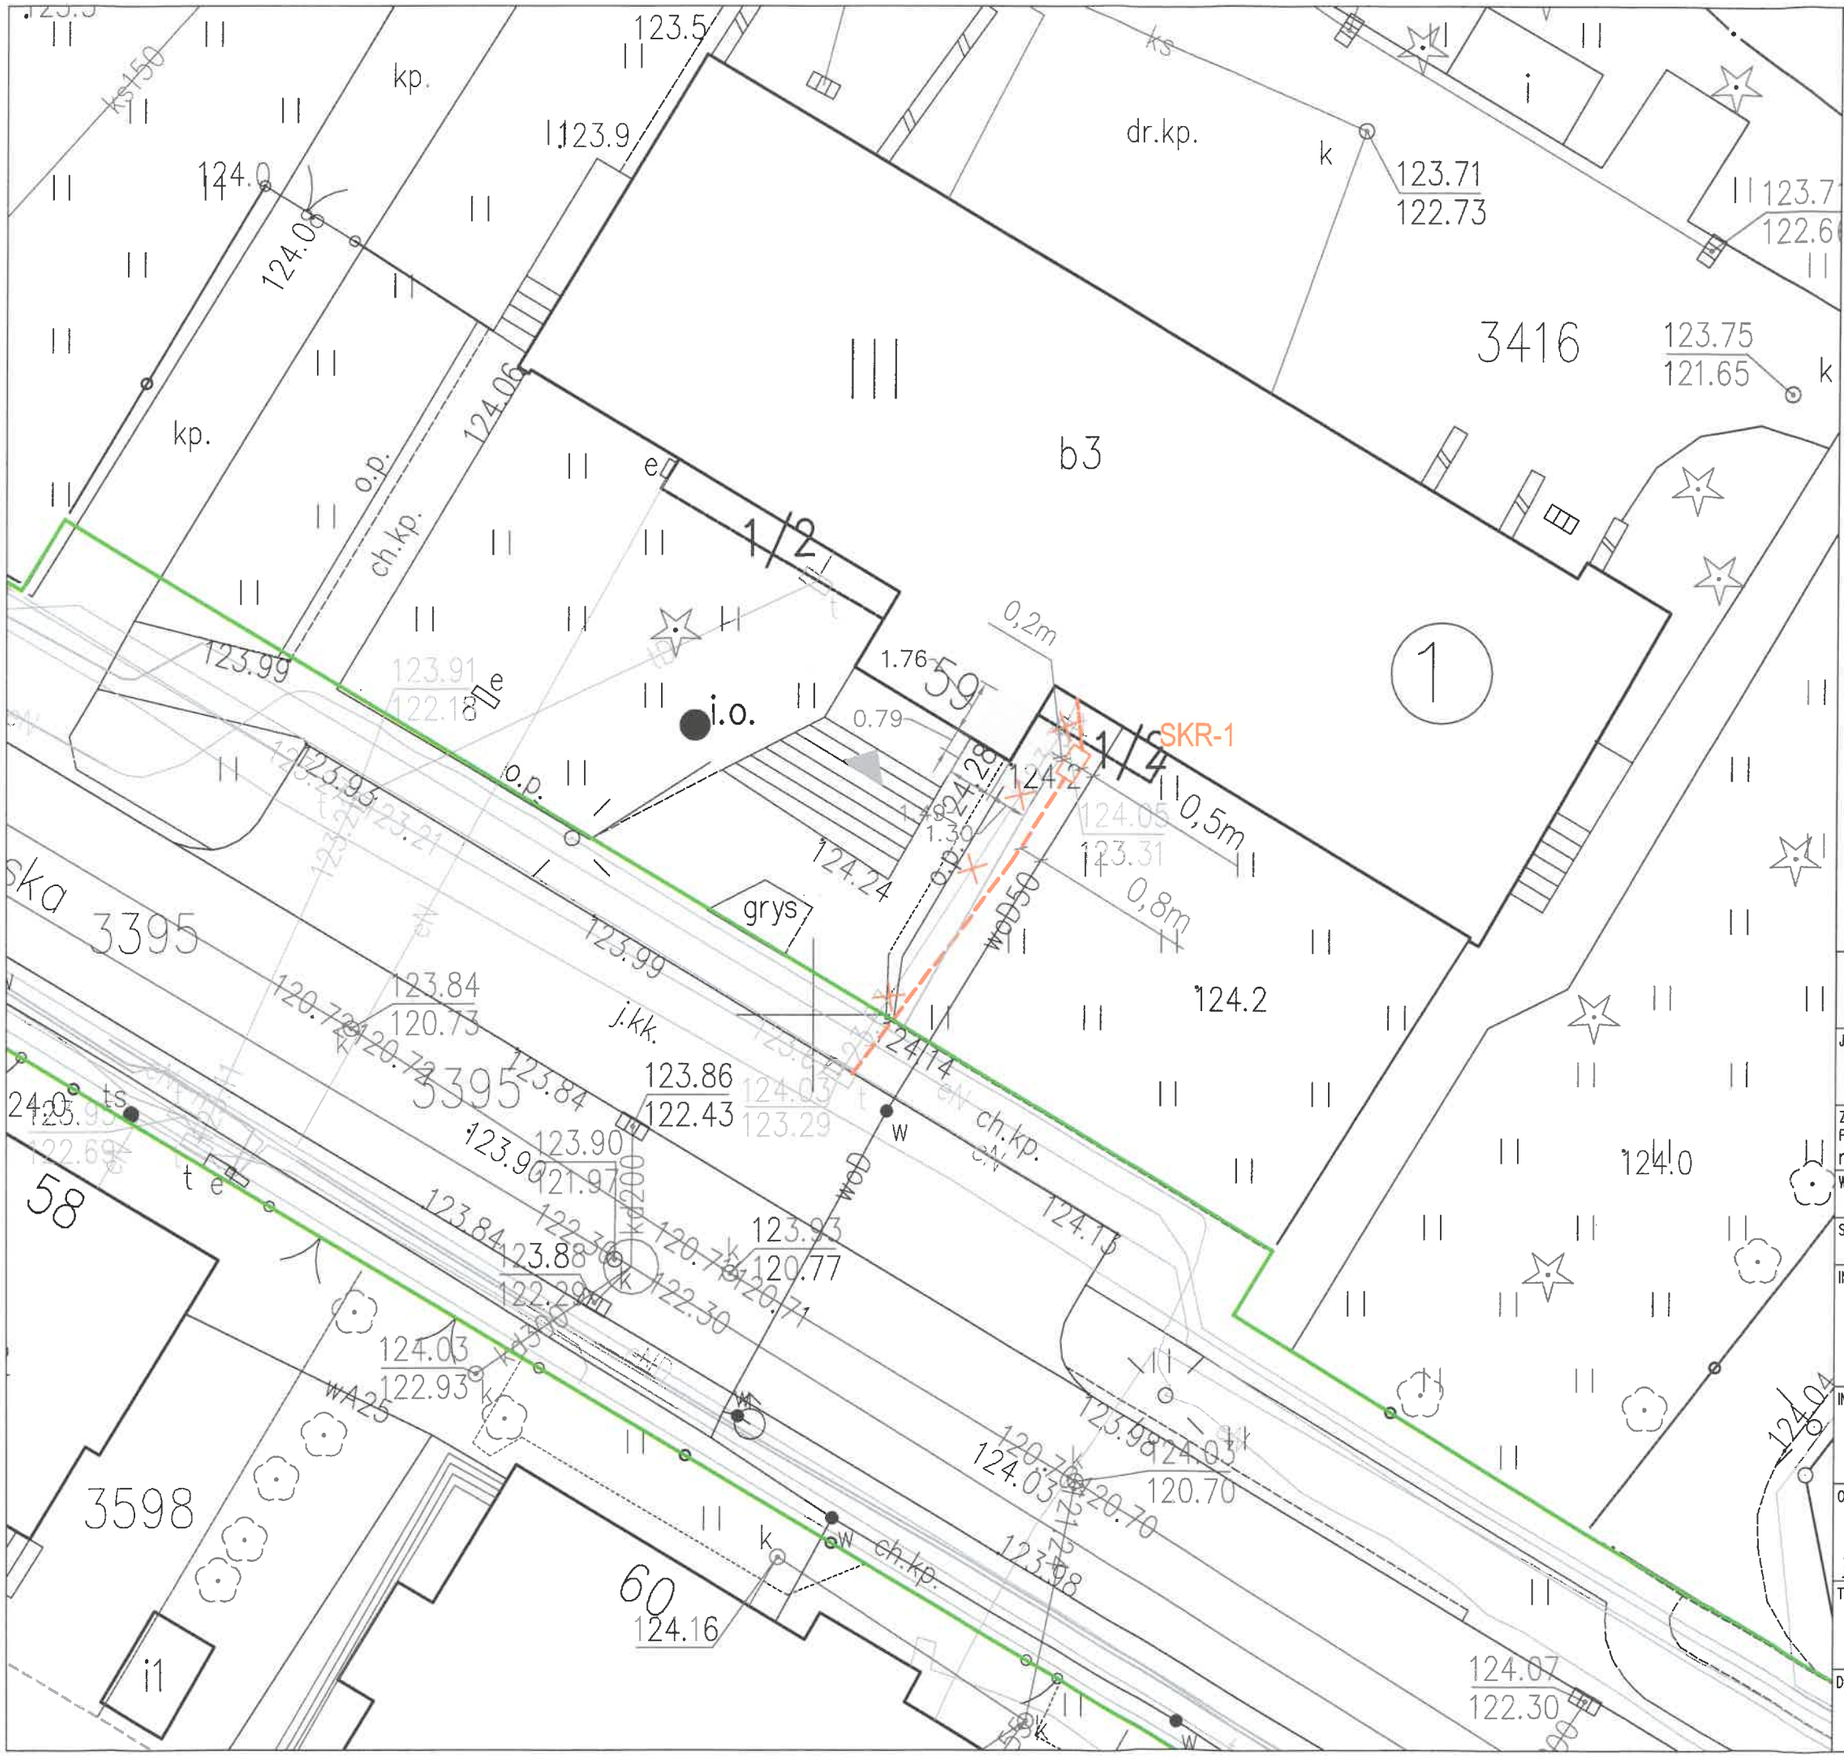
LEGENDA:
ZAKRES OPRACOWANIA
LOKALIZACJA PROJEKTOWANEGO DŹWIGU
BUDYNEK UŻYTECZNOŚCI PUBLICZNEJ W OPRACOWANIU
LICZBA KONDYGNACJI
GŁÓWNE WEJŚCIE DO BUDYNKU
LIKWIDACJA URZĄDZENIA TELEKOMUNIKACYJNEGO
PROJEKTOWANA KANALIZACJA KABLOWA
SKR-1
PROJEKTOWANA STUDNIA KABLOWA
GRANICA PASA DROGOWEGO
Powiatowy Zarząd Dróg
16-300 Augustów, ul. Woj. Polskiego 54
tel. 643-49-20, fax 643-54-54
REGON 790675890, NIP 846-14-28-349
Uzgodniono lokalizację
Decyzją: DZ.4010.129/2025
z dnia: 17.11.2025 r.
SPECJALISTA
ds. technicznych
mgr inż. Monika Winkiewicz
Podlaski.pl konsultanci dźwigowi
JEDNOSTKA PROJEKTOWA
Grzegorz Podlaski, ul. Włodarzewska 57B/10, 02-384 Warszawa
tel.: +48 608 444 812, e-mail: biuro@podlaski.pl
ZESPÓŁ PROJEKTOWY
PROJEKTOWAŁ: mż. Tomasz Tymiński
UPRAWNIENIA w spec. telekomunikacyjnej: PDL/0136/PWOT/16
PODPIS
WSPÓŁPRACA
SPRAWDZIŁ
INWESTOR
Sąd Apelacyjny w Białymstoku
ul. Mickiewicza 5, 15-213 Białystok
INWESTYCJA
Przebudowa i rozbudowa budynku polegająca na wykonaniu dźwigu osobowego do komunikacji osób między kondygnacjami budynku Sądu Rejonowego w Augustowie przy ul. Młyńskiej 59 w Augustowie
OBIEKT
ul. Młyńska 59, 16-300 Augustów
dz. ew. nr 3416, obr. nr 0003,
jedn. ew. 200101_1 Miasto Augustów, kategoria obiektu budowlanego XII
TYTUŁ RYSUNKU
Likwidacja i budowa kanalizacji kablowej
Plan sytuacyjny
DATA: 08.09.2025
SKALA: 1:200
NR RYSUNKU: T-01
3416
3395
3598
b3
1
SKR-1
kp.
dr.kp.
ch.kp.
o.p.
grys
i.o.
ks
j.kk.
wA25
wD50
wD200
0,2m
0,5m
0,8m