
INWETARYZACJA

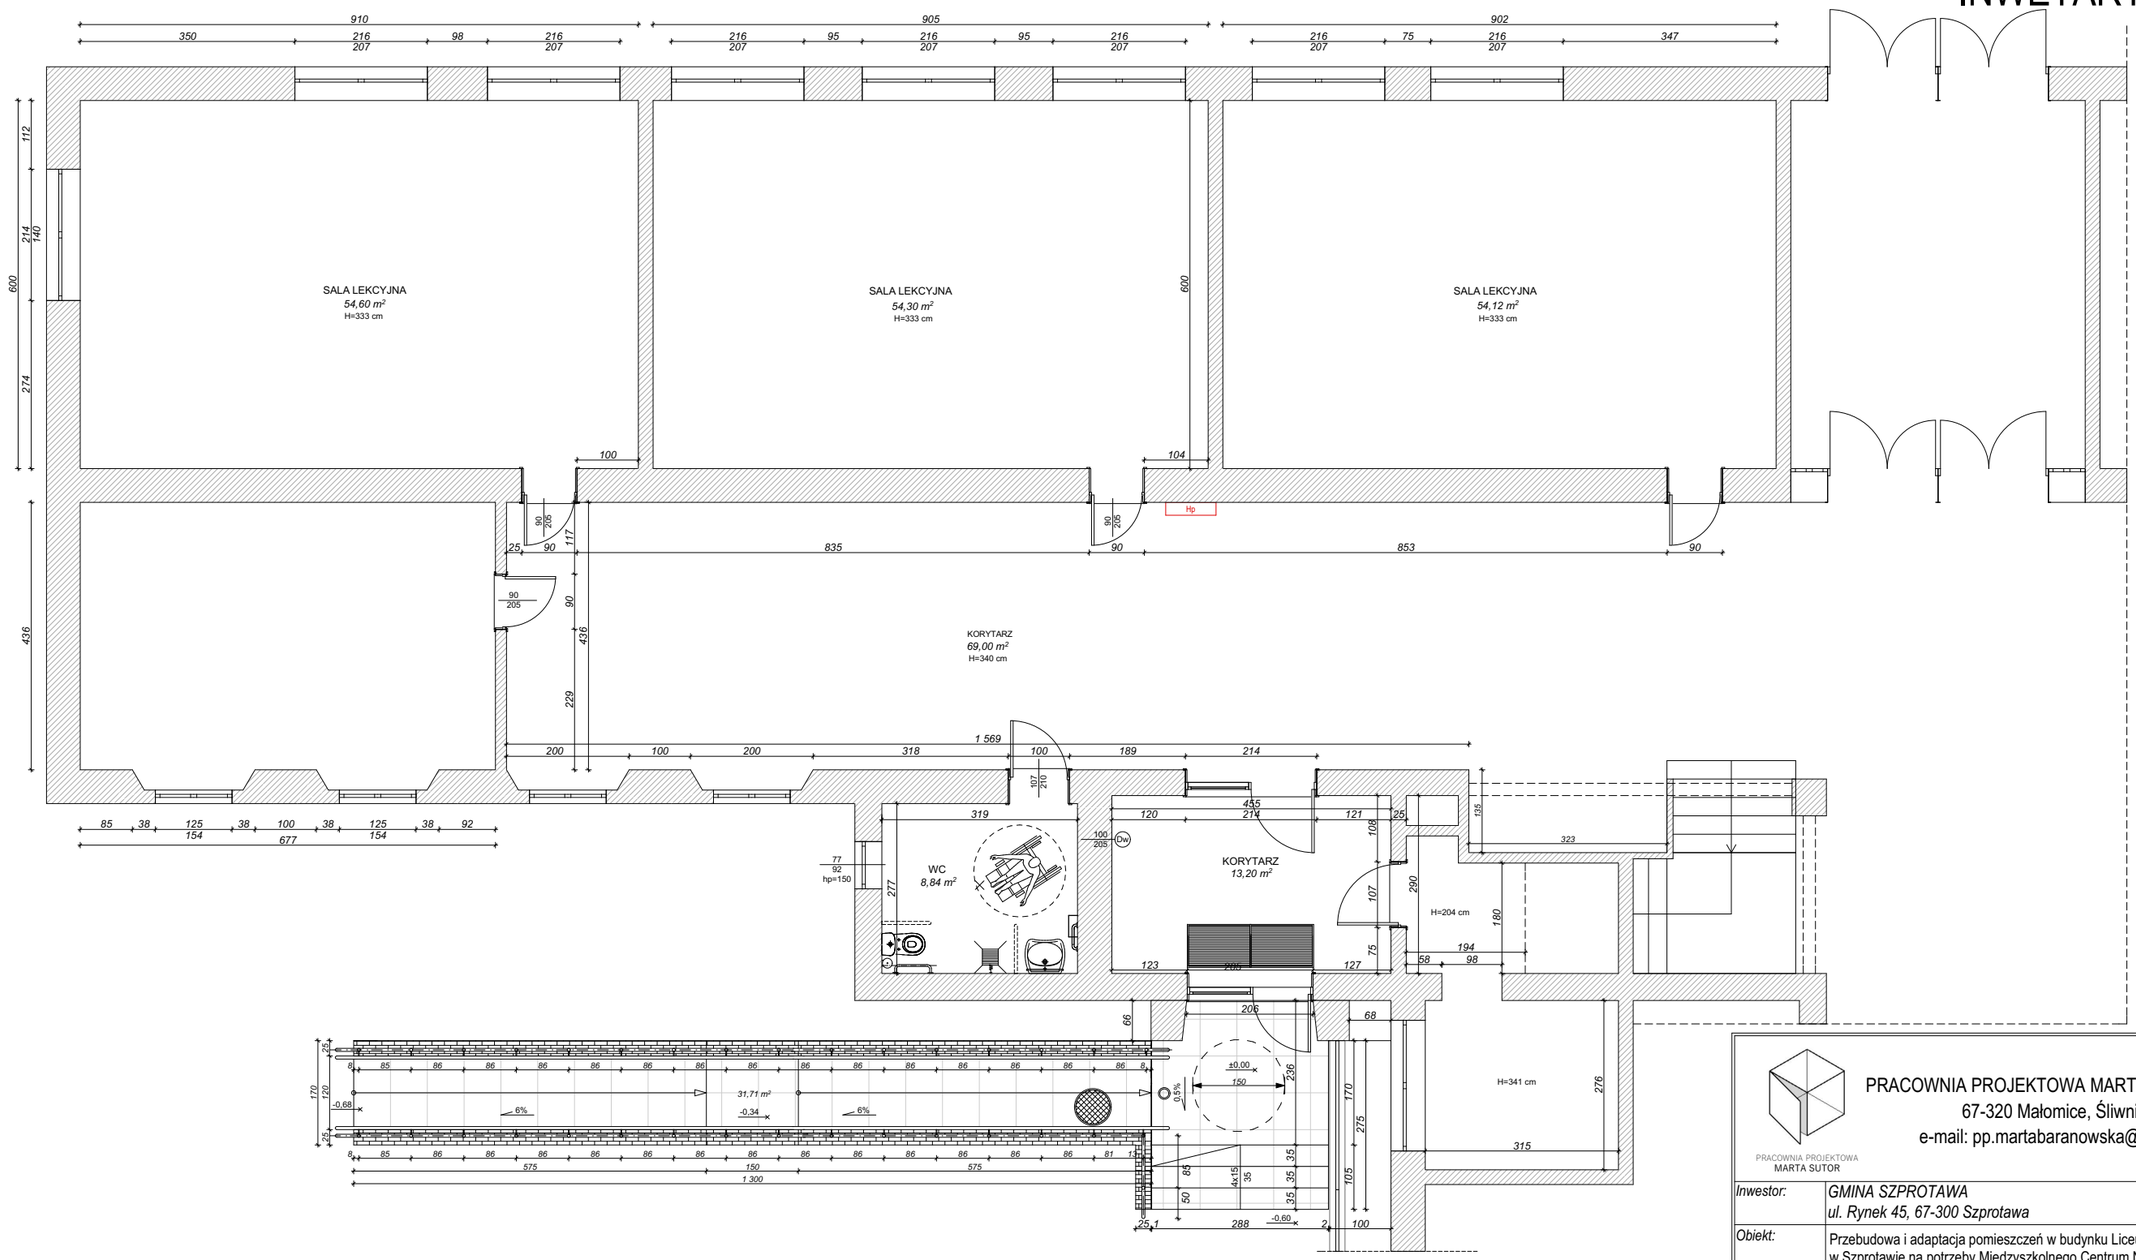

PRACOWNIA PROJEKTOWA MARTA BARANOWSKA
67-320 Małomice, Śliwnik 1G
e-mail: pp.martabaranowska@gmail.com

PRACOWNIA PROJEKTOWA
MARTA SUTOR

Inwestor:	*GMINA SZPROTAWA* *ul. Rynek 45, 67-300 Szprotawa*
Obiekt:	Przebudowa i adaptacja pomieszczeń w budynku Liceum Ogólnokształcącym w Szprotawie na potrzeby Międzyszkolnego Centrum Naukowo Badawczego
Nazwa rysunku:	*INWENTARYZACJA*
Stadium:	*PROJEKT BUDOWLANY*
Branża:	*ARCHITEKTURA, KONSTRUKCJA*

	Imię, Nazwisko, uprawnienia:	*Data:*	*Podpis:*
Projektant:	*mgr inż. arch. BARBARA MIKOŁAJCZAK* *uprawniona do projektowania bez ograniczeń w spec. architektonicznej nr 95/79/Zg*	2026.07	
Projektant sprawdzający:	*mgr inż. arch. MALWINA MATAREWICZ* *uprawniona do projektowania bez ograniczeń w spec. architektonicznej nr 200/LUOKK/2023*	2026.07	

Rewizja:	*Skala:*	*Nr rysunku:*
-	*1 : 100*	*AB 02*

Rozpowrzechnianie i powielanie niniejszej dokumentacji bez zgody posiadacza praw autorskich jest zabronione, Dz.U.24/1994, poz 83, art. 115-118.

Projekt wykonano za pomocą programu ArchiCad 2010 nr seryjny 10-6051807