
PROJEKT

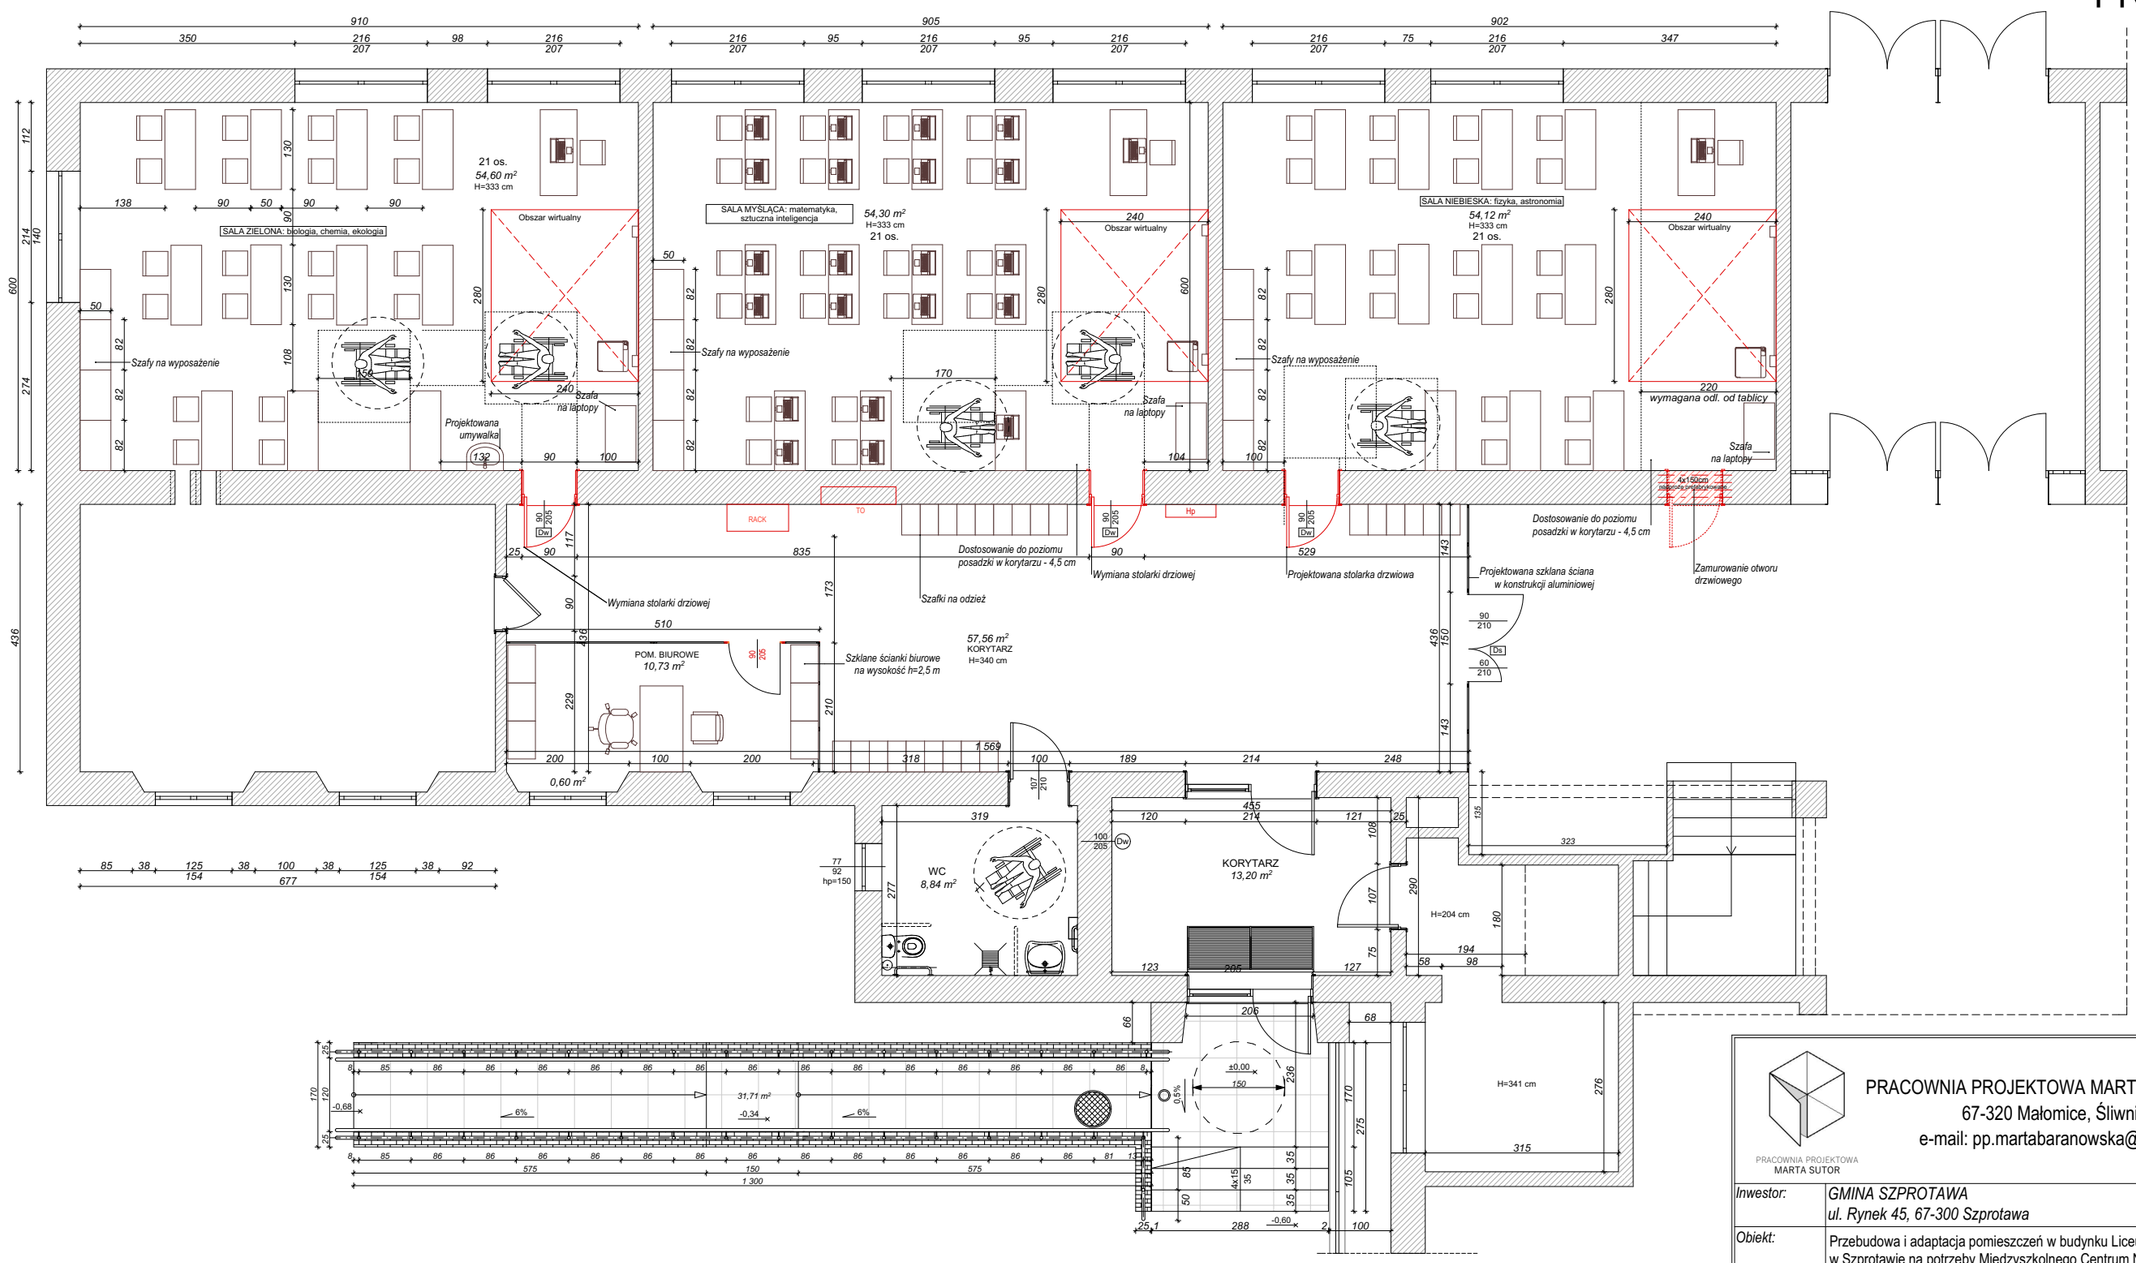



PRACOWNIA PROJEKTOWA MARTA BARANOWSKA
67-320 Małomice, Śliwnik 1G
e-mail: pp.martabaranowska@gmail.com

PRACOWNIA PROJEKTOWA
MARTA SUTOR


| | |
|---|---|
| *Inwestor:* | *GMINA SZPROTAWA*<br>*ul. Rynek 45, 67-300 Szprotawa* |
| *Obiekt:* | Przebudowa i adaptacja pomieszczeń w budynku Liceum Ogólnokształcącym w Szprotawie na potrzeby Międzyszkolnego Centrum Naukowo Badawczego |
| *Nazwa rysunku:* | *ELEWACJA PN.-WSCH. - WYPROWADZENIE KANAŁÓW* |
| *Stadium:* | *PROJEKT BUDOWLANY* |
| *Branża:* | *ARCHITEKTURA, KONSTRUKCJA* |

| | *Imię, Nazwisko, uprawnienia:* | *Data:* | *Podpis:* |
|---|---|---|---|
| *Projektant:* | *mgr inż. arch. BARBARA MIKOŁAJCZAK*<br>*uprawniona do projektowania bez ograniczeń w spec. architektonicznej nr 95/79/Zg* | 2026.07 | |
| *Projektant sprawdzający:* | *mgr inż. arch. MALWINA MATAREWICZ*<br>*uprawniona do projektowania bez ograniczeń w spec. architektonicznej nr 200/LUOKK/2023* | 2026.07 | |

| *Rewizja:* | *Skala:* | *Nr rysunku:* |
|---|---|---|
| - | *1 : 100* | *AB 03* |


*Rozpowrzechnianie i powielanie niniejszej dokumentacji bez zgody posiadacza praw autorskich jest zabronione, Dz.U.24/1994, poz 83, art. 115-118.*


*Projekt wykonano za pomocą programu ArchiCad 2010 nr seryjny 10-6051807*