
Zakres opracowania

PROJEKT

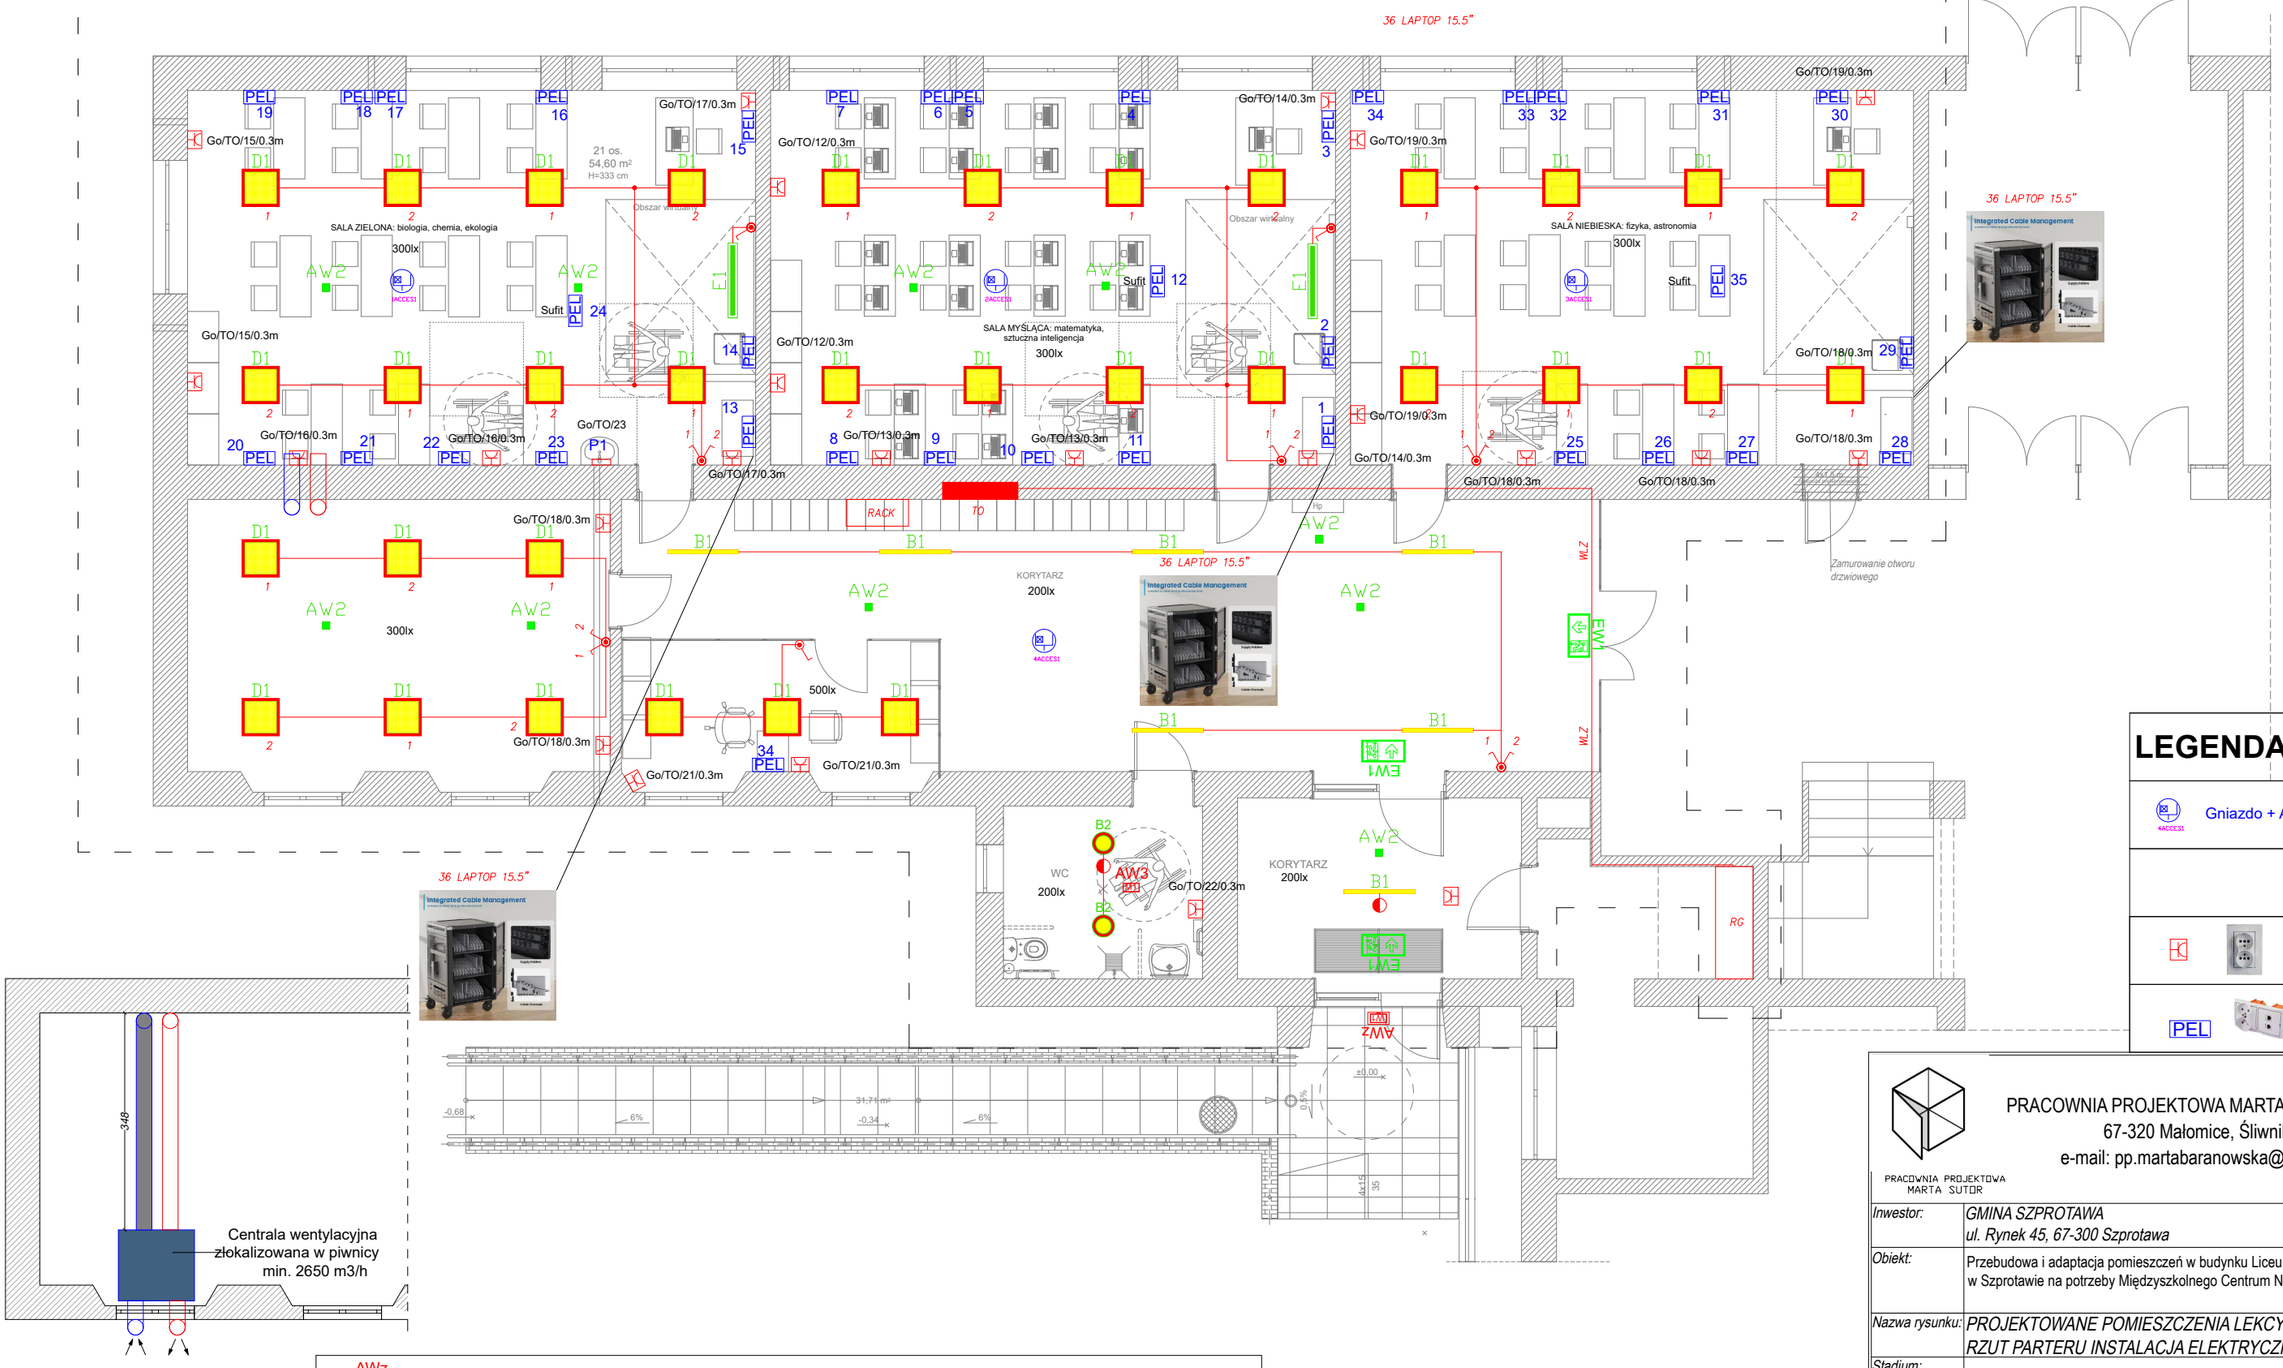


| | |
|---|---|
| AWz | LUXIONA TROLL OPRAWA AWARYJNA ODB/3X1W/1/SA/AT + TERMOSTAT |
| AW2 | LUXIONA TROLL OPRAWA AWARYJNA LV2O/3W/1/SE/AT |
| EW1 | LUXIONA TROLL OPRAWA AWARYJNA LV2O/1W/1/SE/AT |
| B1 | LUXIONA TROLL X-LINE LED 4400LM PLX E 24 840 |
| D1 | LUXIONA TROLL EUROPANEL LED 3800LM MICRO-PRM E 34 IP44 840 + RAMKA NASTROPOWA |
| E1 | LUXIONA TROLL ARUNA SLIM Z LED 8000LM OPTICS-3L E 34 840 / L-1200 Z1, |
| B2 | LUXIONA TROLL AMETYST NEW LED 3000LM PLC E IP65 840 |

## LEGENDA :

| | |
|---|---|
| | Trasa prowadzenia przewodów oświetlenie |
| P1 | Przepływomierz |
| | Łącznik pojedyńczy |
| | Łącznik podwójny |
| | Czujka ruchu zmierzchu i obecności |
| PEL | Punkt elektryczno logiczny 2x230V 2xRJ |

## LEGENDA :

| | |
|---|---|
| 4ACCES1 | Gniazdo + Access Point POE |
| | |
| | |
| PEL | |


PRACOWNIA PROJEKTOWA MARTA BARANOWSKA
67-320 Małomice, Śliwnik 1G
e-mail: pp.martabaranowska@gmail.com

PRACOWNIA PROJEKTOWA MARTA SUTOR


| | |
|---|---|
| Inwestor: | GMINA SZPROTAWA<br>ul. Rynek 45, 67-300 Szprotawa |
| Obiekt: | Przebudowa i adaptacja pomieszczeń w budynku Liceum Ogólnokształcącym w Szprotawie na potrzeby Międzyszkolnego Centrum Naukowo Badawczego |
| Nazwa rysunku: | PROJEKTOWANE POMIESZCZENIA LEKCYJNE<br>RZUT PARTERU INSTALACJA ELEKTRYCZNA |
| Stadium: | PROJEKT TECHNICZNY |
| Branża: | ELEKTRYCZNA |

| | Imię, Nazwisko, uprawnienia: | Data: | Podpis: |
|---|---|---|---|
| Projektant: | mgr inż. Mariusz Warszawa LBS/0002/POOE/10 | 2026.05 | |
| Projektant sprawdzający: | mgr inż. Mateusz Praczyk LBS/0084/POOE/1 | 2026.05 | |

| Rewizja: | Skala: | Nr rysunku: |
|---|---|---|
| - | 1 : 50 | E1 |


Rozpowrzechnianie i powielanie niniejszej dokumentacji bez zgody posiadacza praw autorskich jest zabronione, Dz.U.24/1994, poz 83, art. 115-118.