
PROJEKT

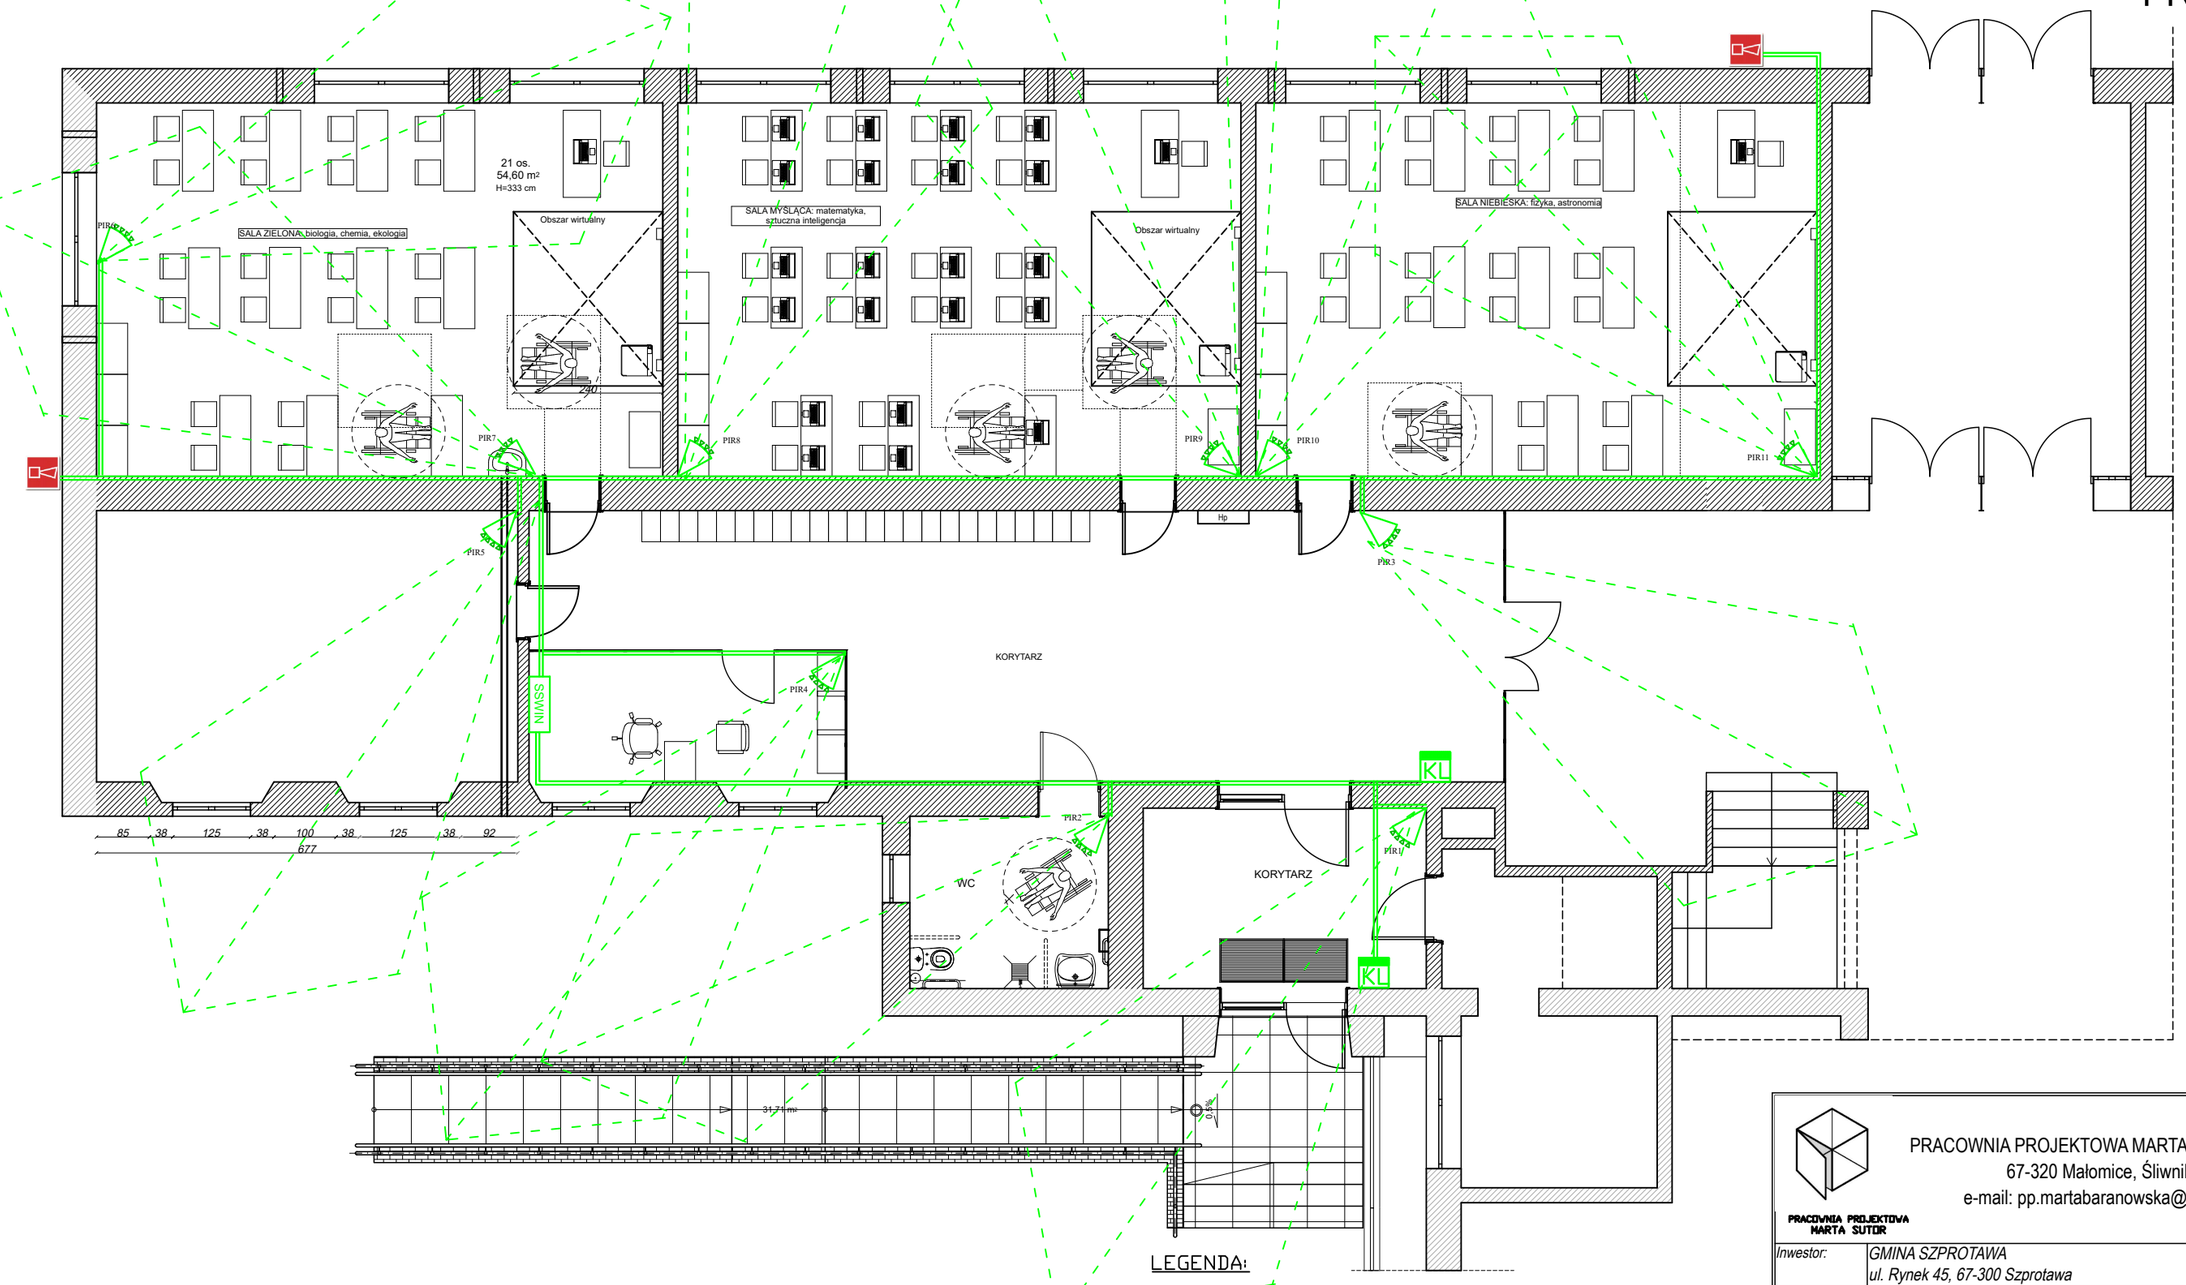

LEGENDA:

SSWIN	Centrala SSWIN
	Czujka SSWIN
KL	Klawiatura SSWIN
	Sygnalizator SSWIN
	YTDY 6x0,5 mm

PRACOWNIA PROJEKTOWA MARTA SUTOR

PRACOWNIA PROJEKTOWA MARTA BARANOWSKA
67-320 Małomice, Śliwnik 1G
e-mail: pp.martabaranowska@gmail.com

Inwestor:	GMINA SZPROTAWA ul. Rynek 45, 67-300 Szprotawa
Obiekt:	Przebudowa i adaptacja pomieszczeń w budynku Liceum Ogólnokształcącym w Szprotawie na potrzeby Międzyszkolnego Centrum Naukowo Badawczego
Nazwa rysunku:	PROJEKTOWANE POMIESZCZENIA LEKCYJNE RZUT PARTERU INSTALACJA SSWIN
Stadium:	PROJEKT TECHNICZNY
Branża:	ELEKTRYCZNA

	Imię, Nazwisko, uprawnienia:	Data:	Podpis:
Projektant:	mgr inż. Mariusz Warszawa LBS/0002/POOE/10	2026.05	
Projektant sprawdzający:	mgr inż. Mateusz Praczyk LBS/0084/POOE/1	2026.05	

Rewizja:	Skala:	Nr rysunku:
-	1 : 50	E2

Rozpowrzechnianie i powielanie niniejszej dokumentacji bez zgody posiadacza praw autorskich jest zabronione, Dz.U.24/1994, poz 83, art. 115-118.