
OCHRONA OD PORAŻEŃ SAMOCZYNNE WYŁĄCZENIE ZASILANIA UKŁAD SIECI TN-S

Schemat TO

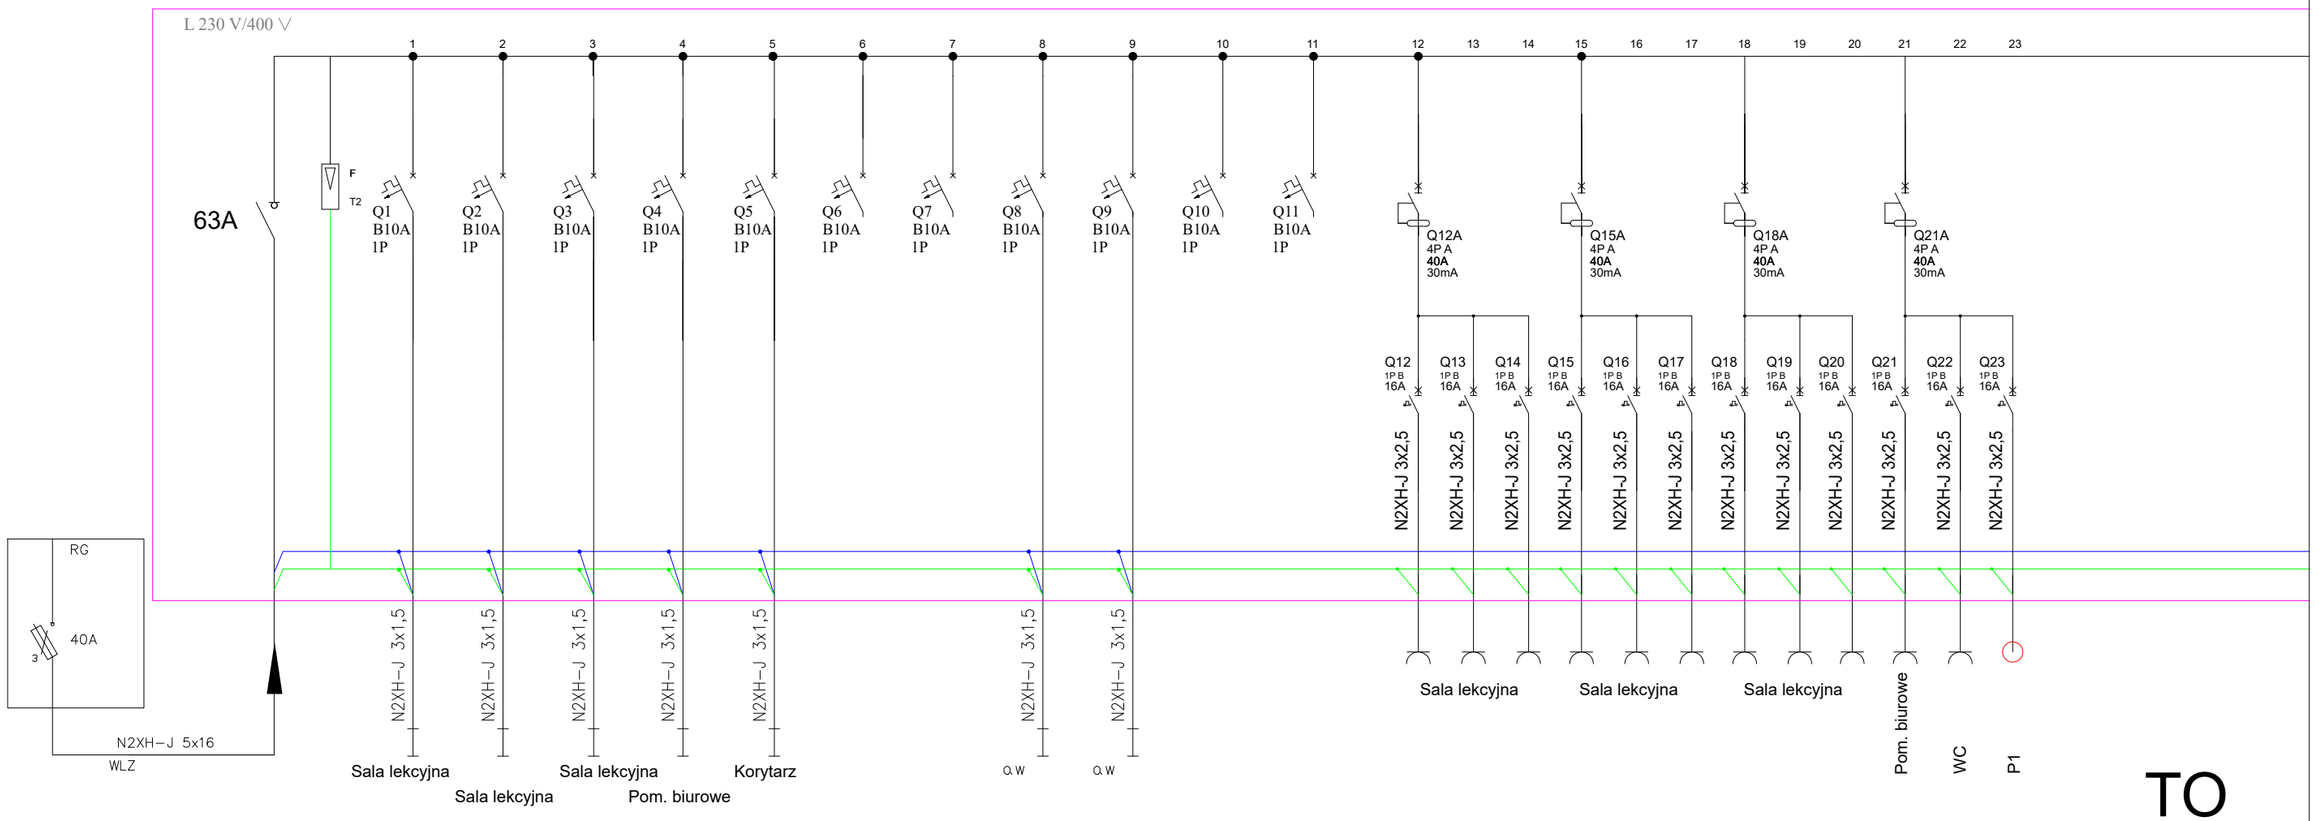


TO

Zestawienie mocy:

Pi-10kW

Pobc.-7kW

k-0.7

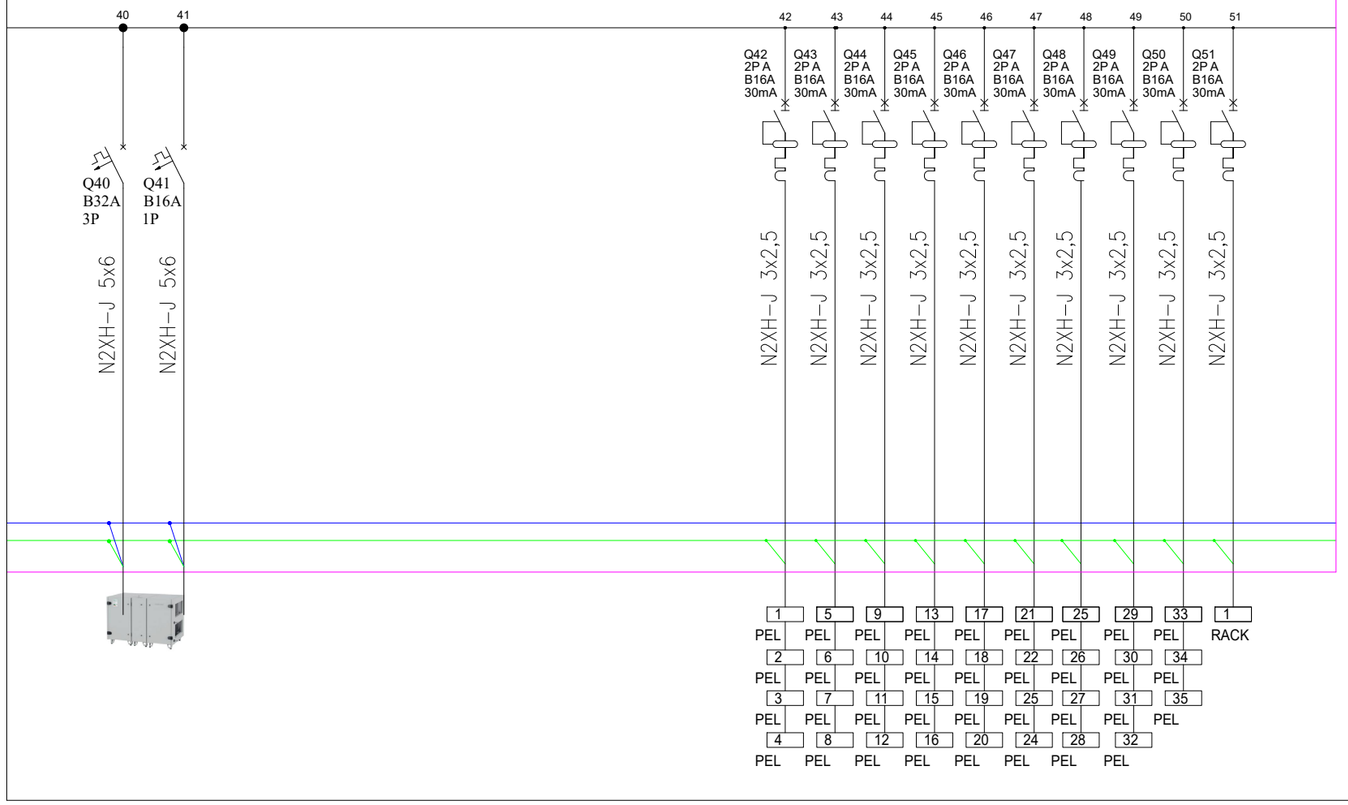

Rozdzielnica rozdzielnia 5x24 120moduły p/t IP40



PRACOWNIA PROJEKTOWA MARTA BARANOWSKA
67-320 Małomice, Śliwnik 1G
e-mail: pp.martabaranowska@gmail.com
PRACOWNIA PROJEKTOWA MARTA SUTOR

Inwestor:	*GMINA SZPROTAWA* *ul. Rynek 45, 67-300 Szprotawa*
Obiekt:	Przebudowa i adaptacja pomieszczeń w budynku Liceum Ogólnokształcącym w Szprotawie na potrzeby Międzyszkolnego Centrum Naukowo Badawczego
Nazwa rysunku:	*SCHEMAT ROZDZIELNICY TO*
Stadium:	*PROJEKT TECHNICZNY*
Branża:	*ELEKTRYCZNA*

	Imię, Nazwisko, uprawnienia:	*Data:*	*Podpis:*
Projektant:	*mgr inż. Mariusz Warszawa LBS/0002/POOE/10*	2026.05	
Projektant sprawdzający:	*mgr inż. Mateusz Praczyk LBS/0084/POOE/1*	2026.05	

Rewizja:	*Skala:*	*Nr rysunku:*
-	--	*E3*

Rozpowrzechnianie i powielanie niniejszej dokumentacji bez zgody posiadacza praw autorskich jest zabronione, Dz.U.24/1994, poz 83, art. 115-118.