
PROJEKT

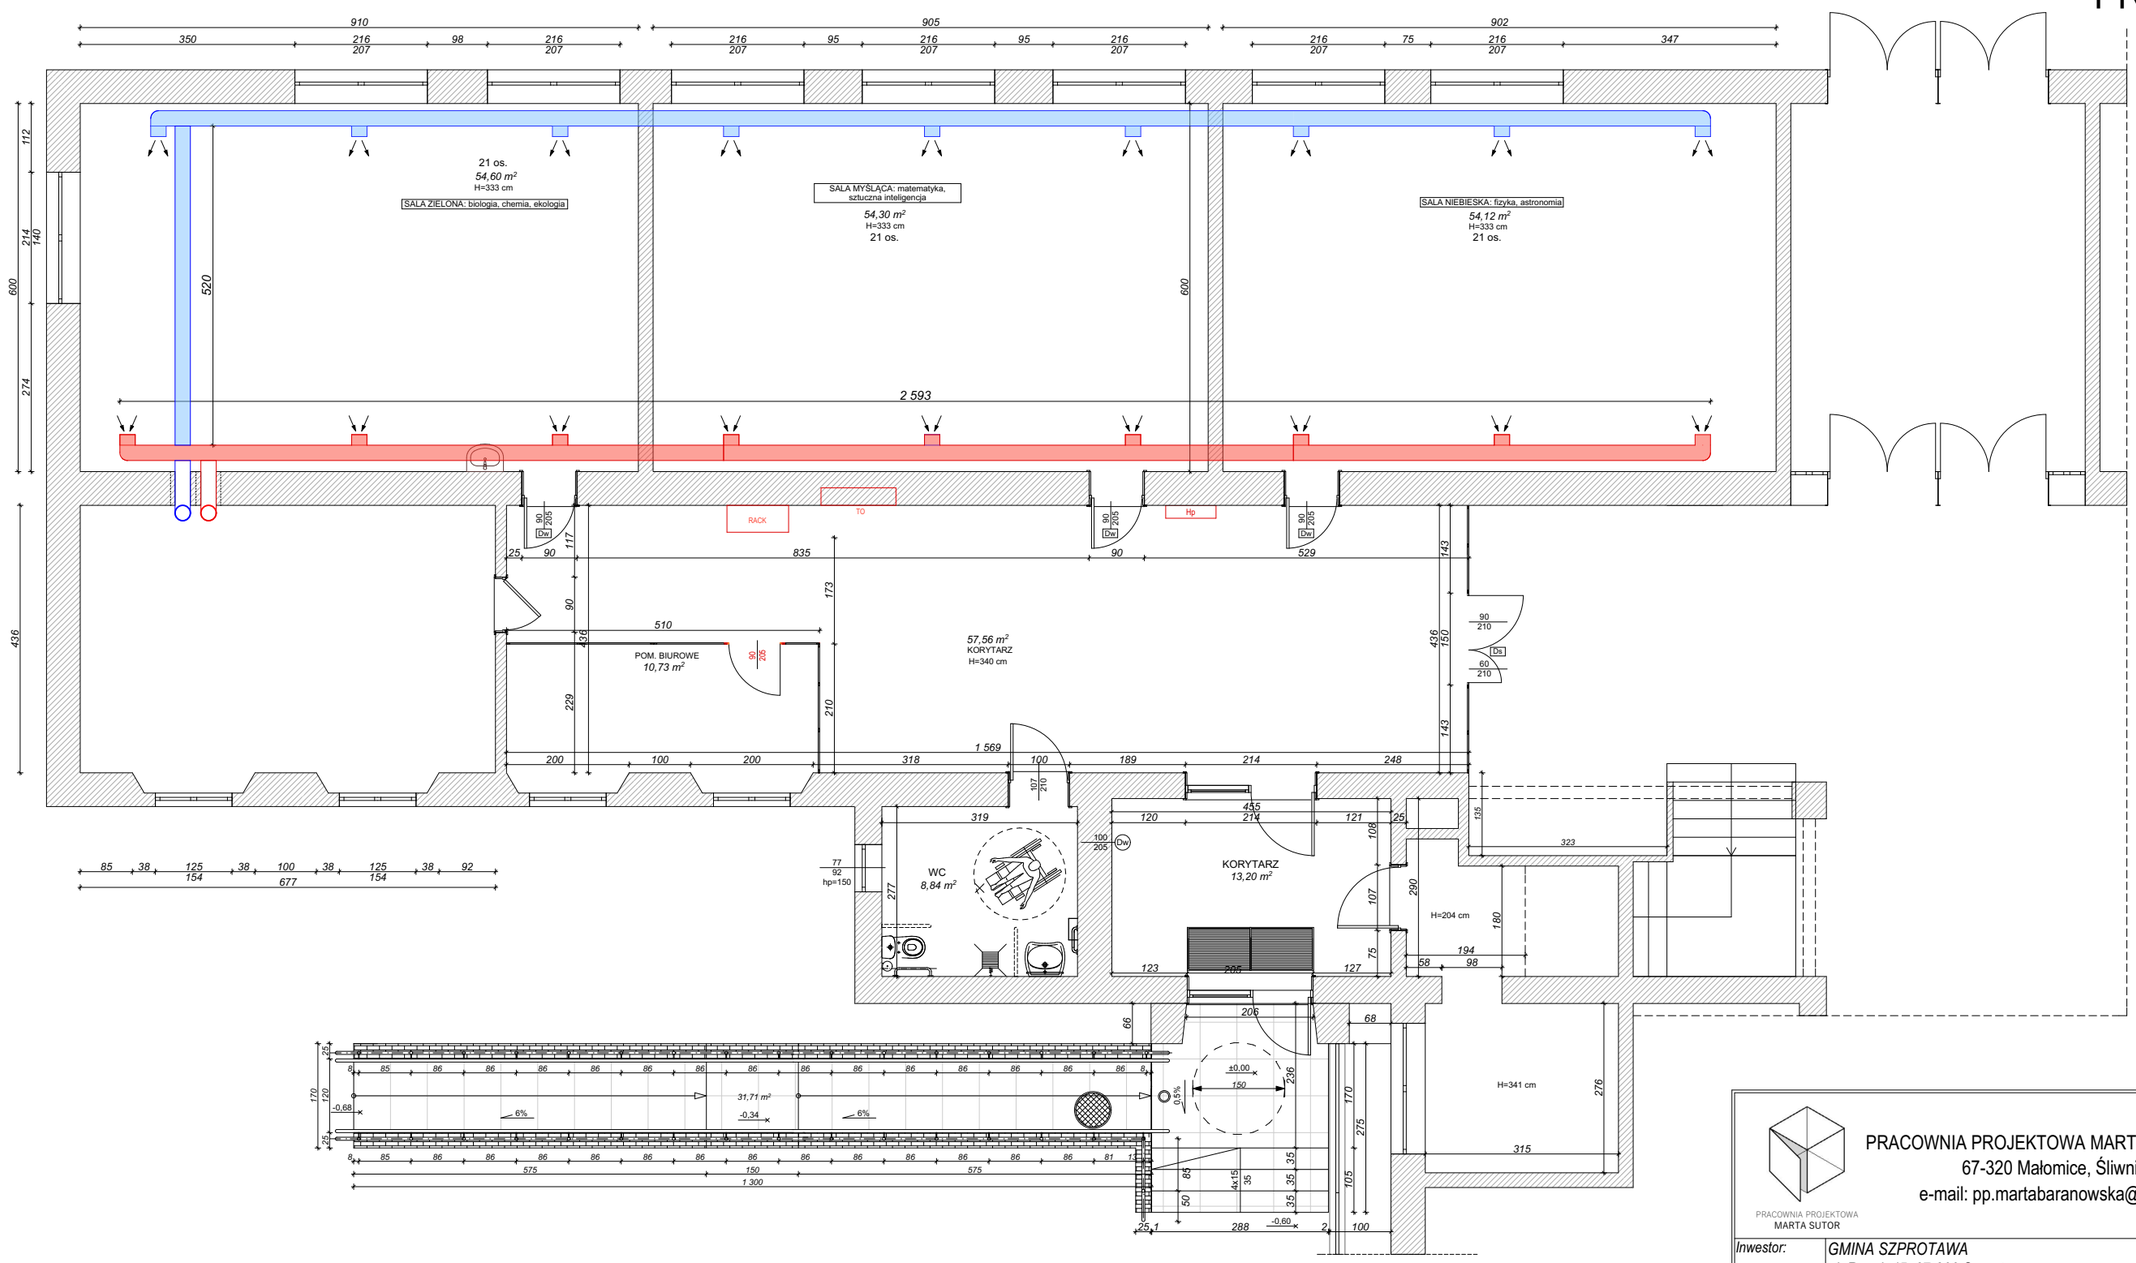

PRACOWNIA PROJEKTOWA MARTA BARANOWSKA
67-320 Małomice, Śliwnik 1G
e-mail: pp.martabaranowska@gmail.com

PRACOWNIA PROJEKTOWA
MARTA SUTOR

Inwestor:	*GMINA SZPROTAWA* *ul. Rynek 45, 67-300 Szprotawa*
Obiekt:	Przebudowa i adaptacja pomieszczeń w budynku Liceum Ogólnokształcącym w Szprotawie na potrzeby Międzyszkolnego Centrum Naukowo Badawczego
Nazwa rysunku:	*PROJEKTOWANE POMIESZCZENIA LEKCYJNE* *RZUT PARTERU*
Stadium:	*PROJEKT BUDOWLANY*
Branża:	*SANITARNA*

	Imię, Nazwisko, uprawnienia:	*Data:*	*Podpis:*
Projektant:	*mgr inż. TOMASZ DZIOK* *uprawniony do projektowania bez ograniczeń w spec. instalacyjnej nr LBS/0082/POOS/10*	2026.05	PROJEKTANT mgr inż. Tomasz Dziok uprawnienia budowlane bez ograniczeń w zakresie sieci, instalacji i urządzeń cieplnych LBS/0082/POOS/10

Rewizja:	*Skala:*	*Nr rysunku:*
-	*1 : 100*	*S 02*

Nr upr.: LBS/0807/OWCS/07, LBS/0082/POOS/10

Rozpowrzechnianie i powielanie niniejszej dokumentacji bez zgody posiadacza praw autorskich jest zabronione, Dz.U.24/1994, poz 83, art. 115-118.

Projekt wykonano za pomocą programu ArchiCad 2010 nr seryjny 10-6051807