





Rzut przyziemia

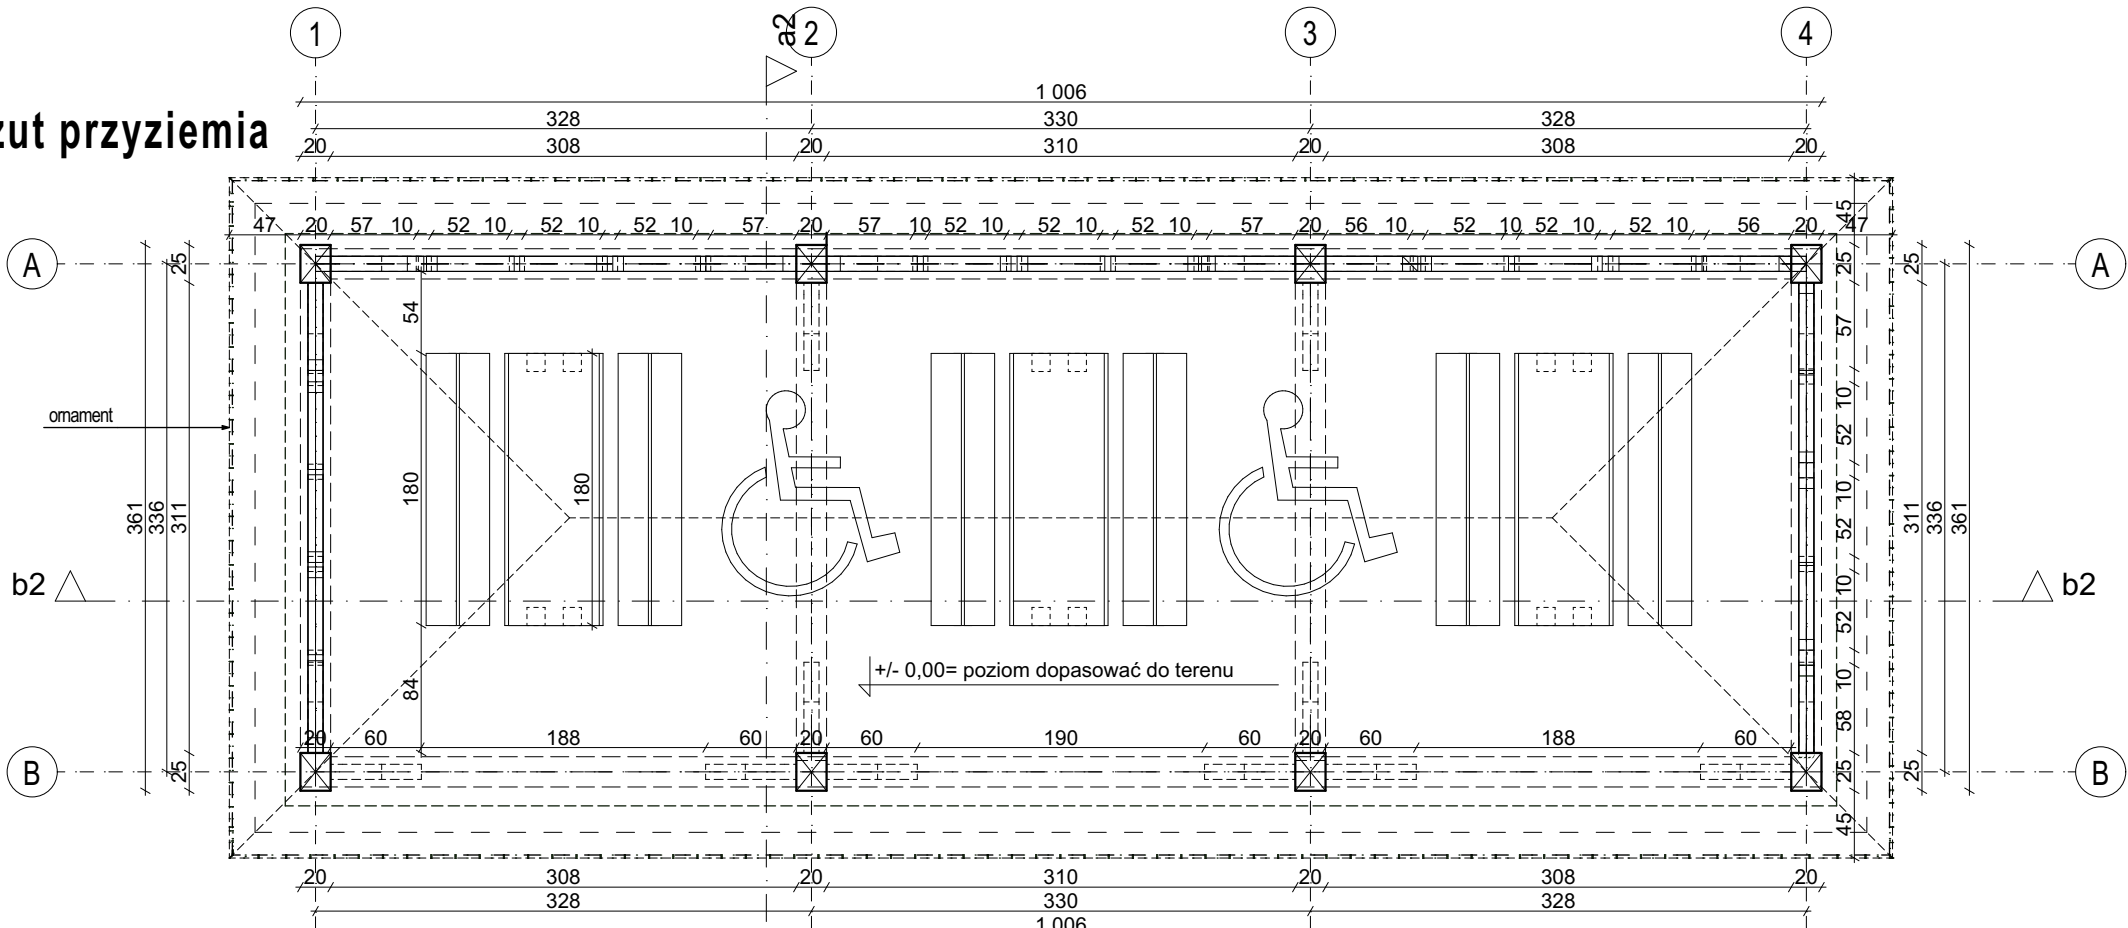


Rzut więzby dachowej

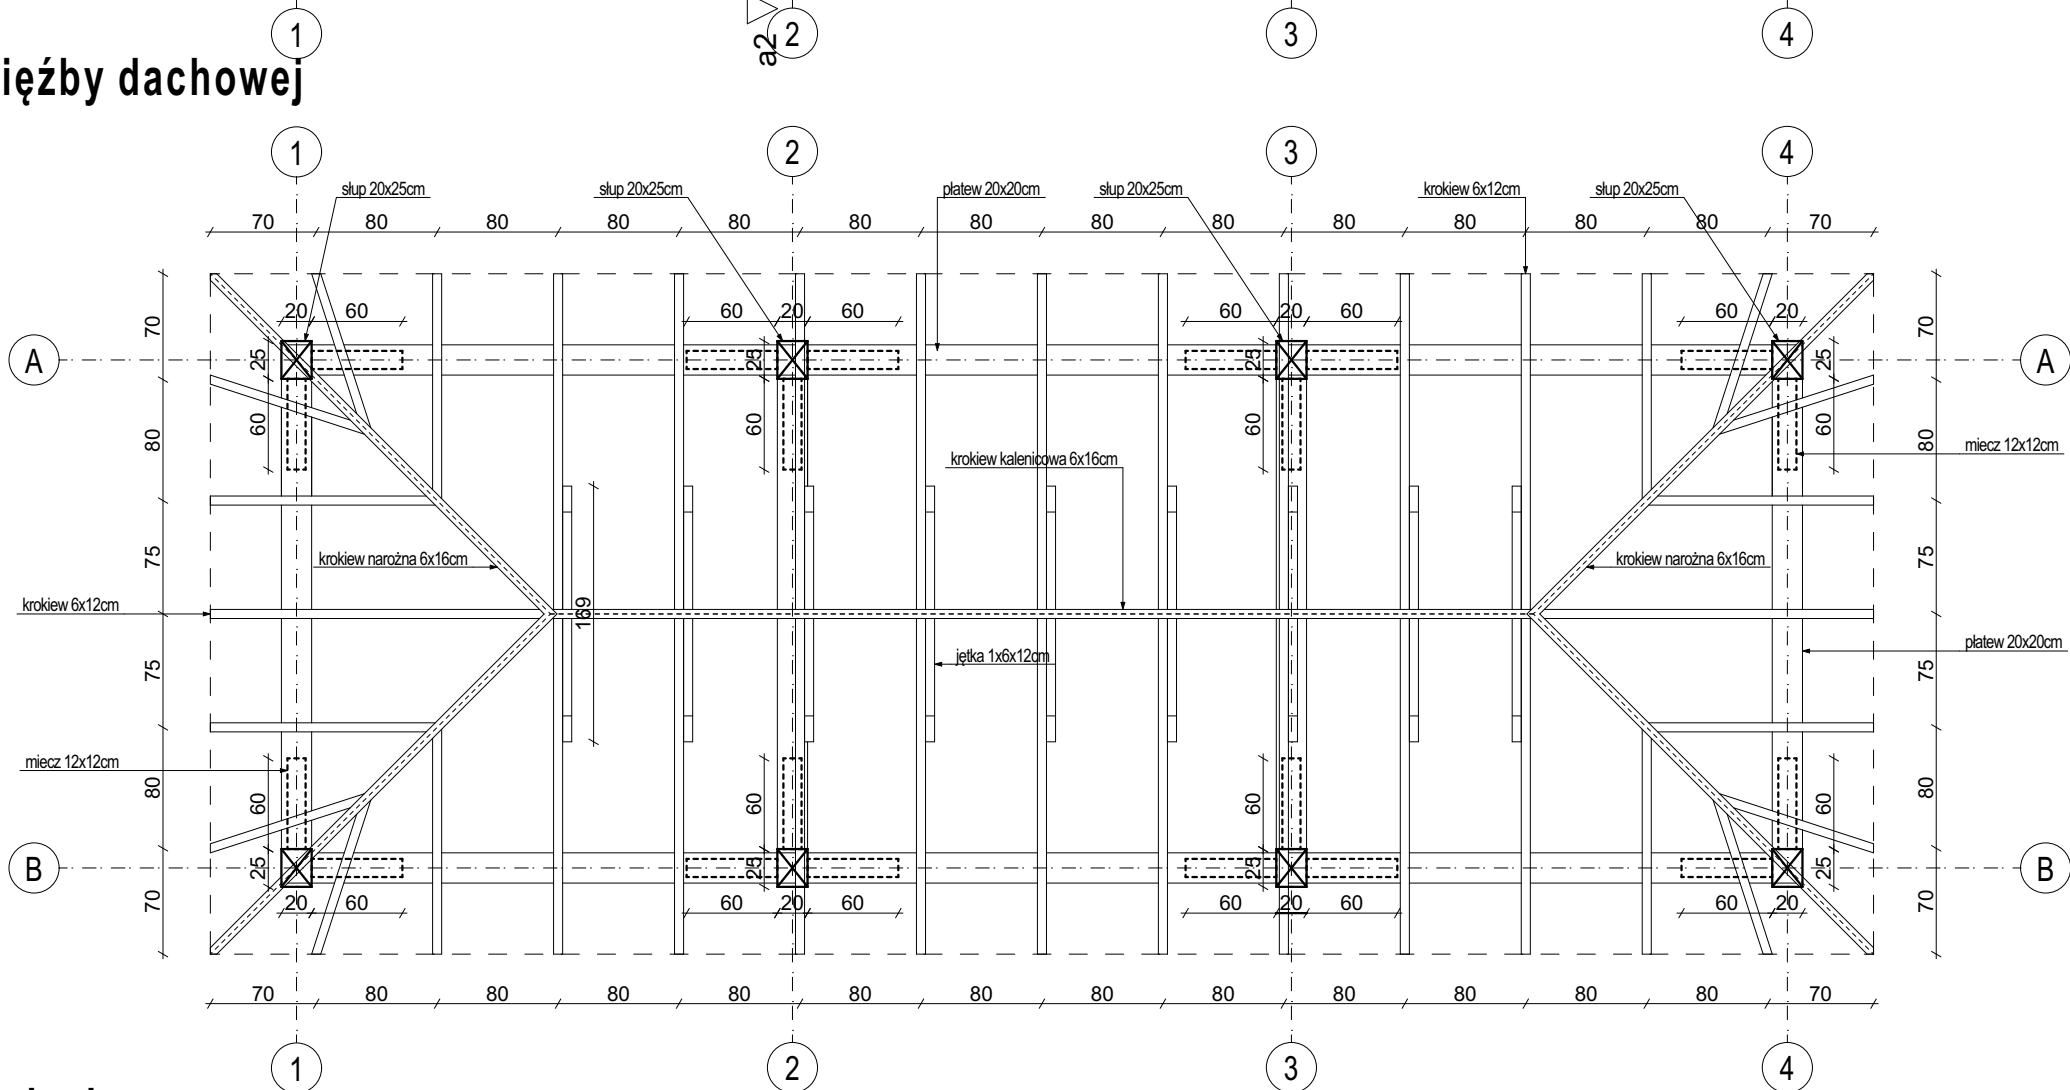


Widok dachu

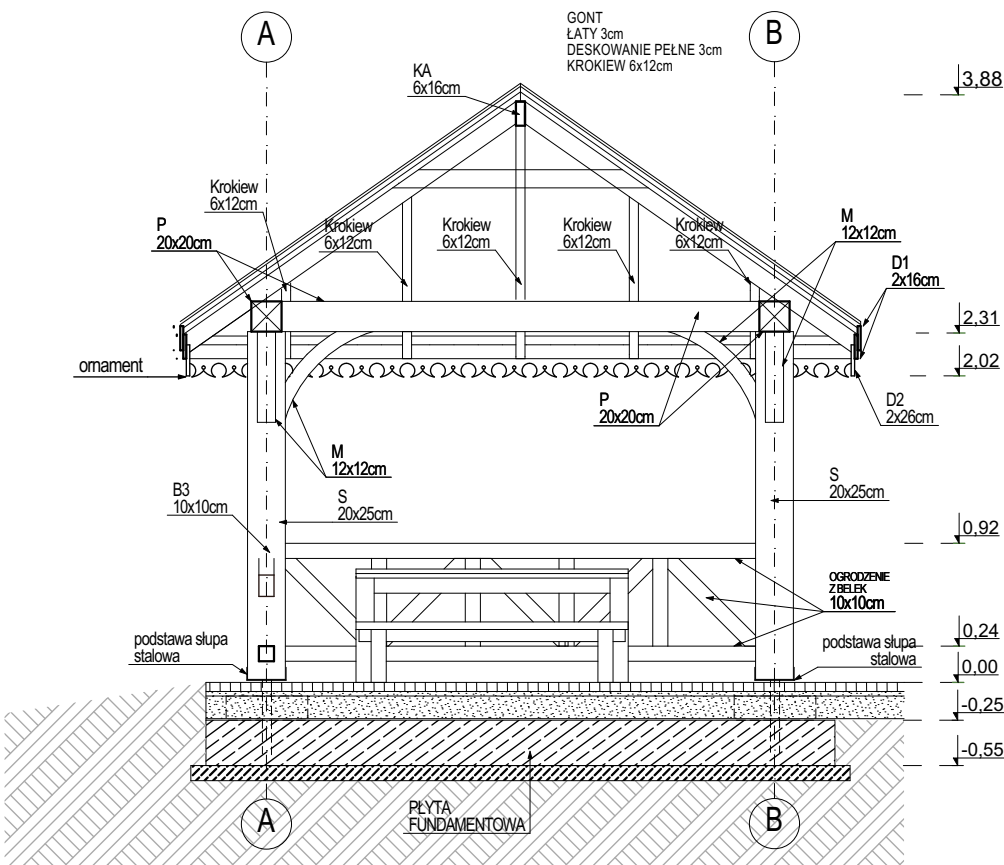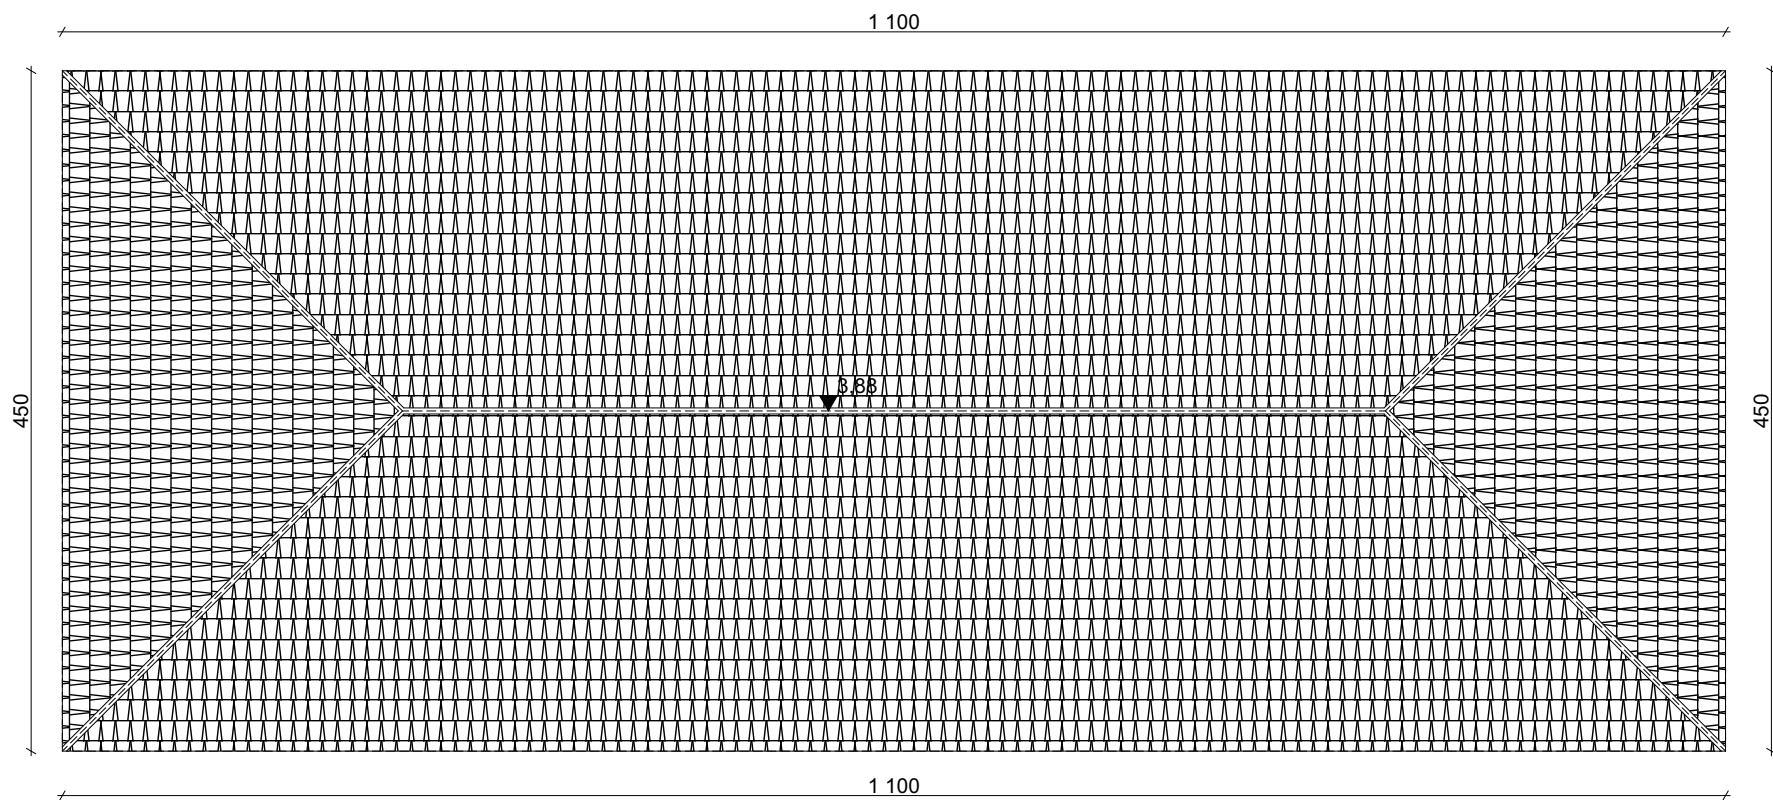


Przekrój A-A

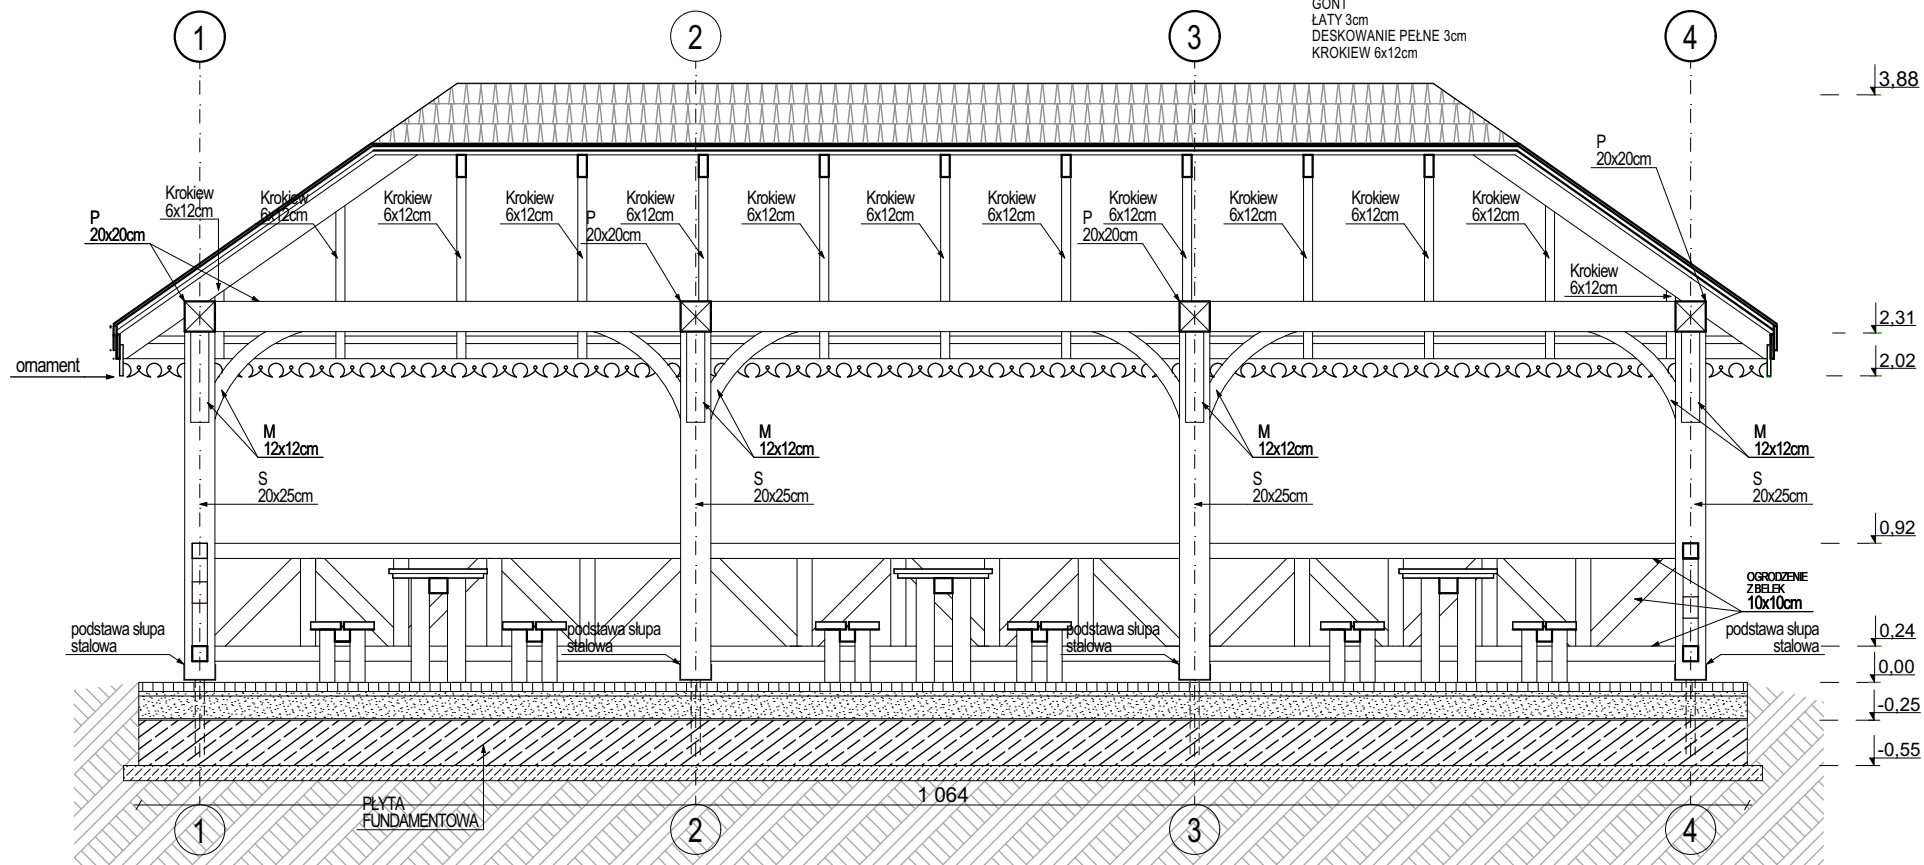


Przekrój B-B

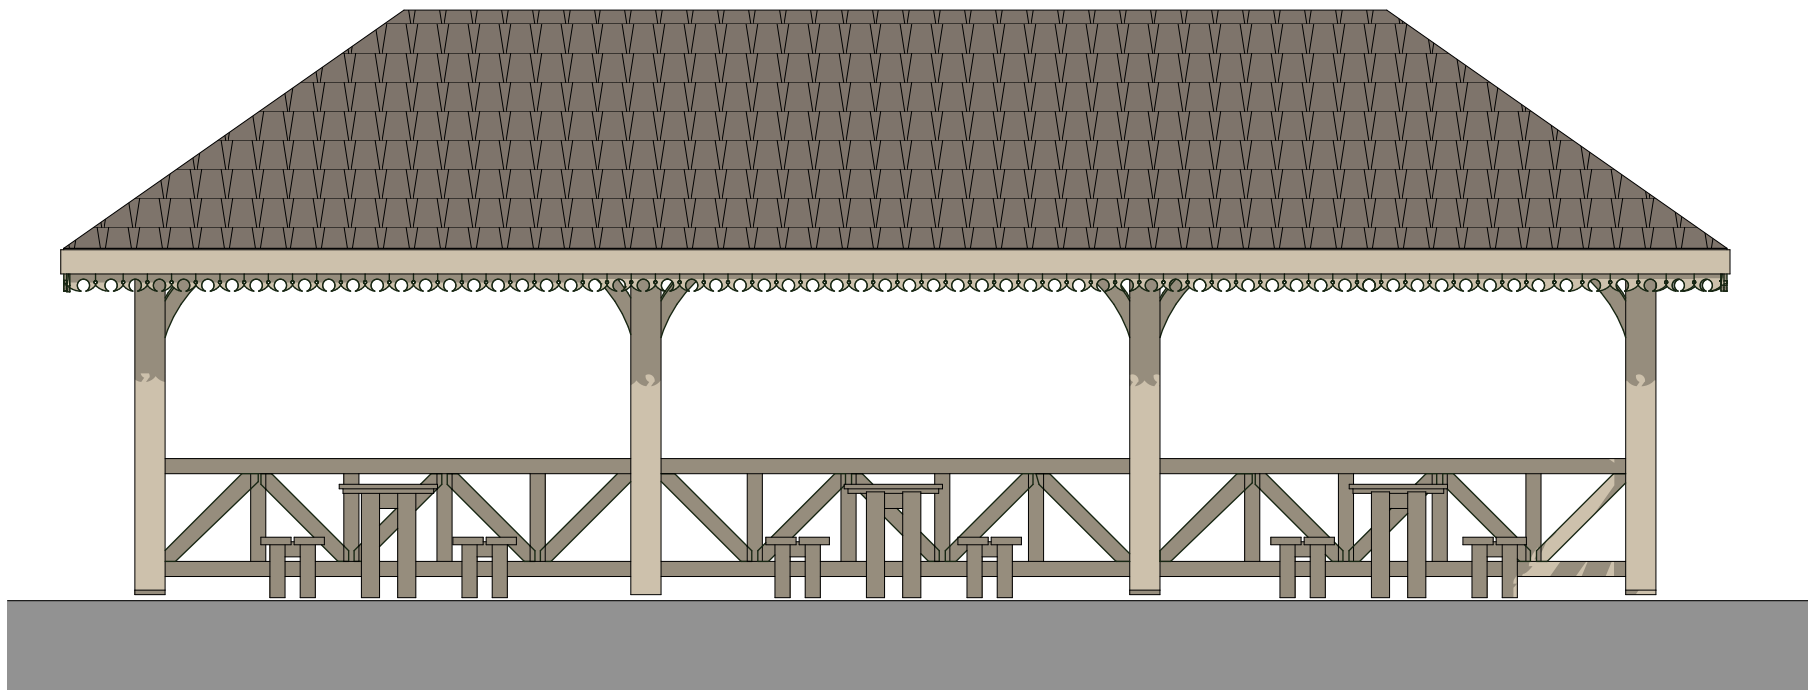


Elewacja frontowa

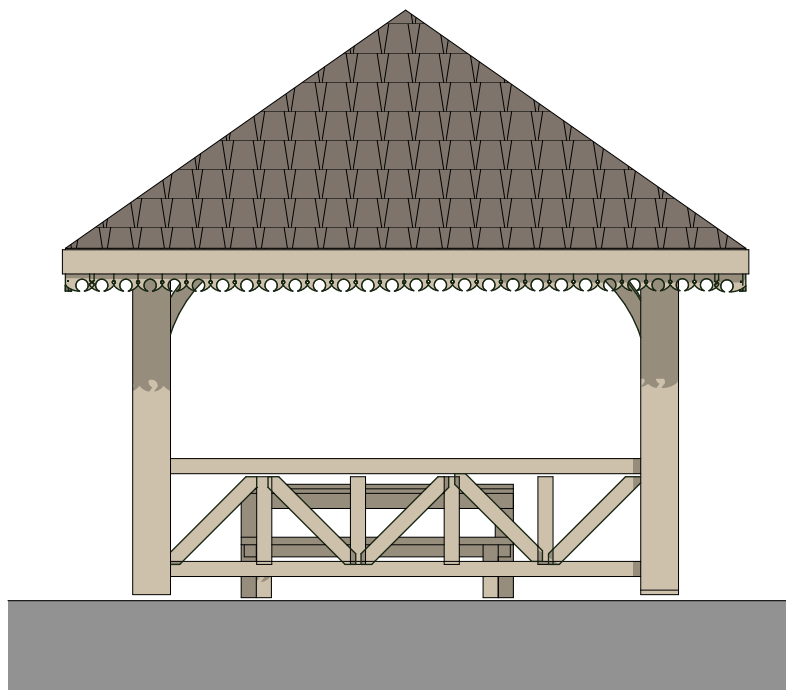

Elewacja boczna 1

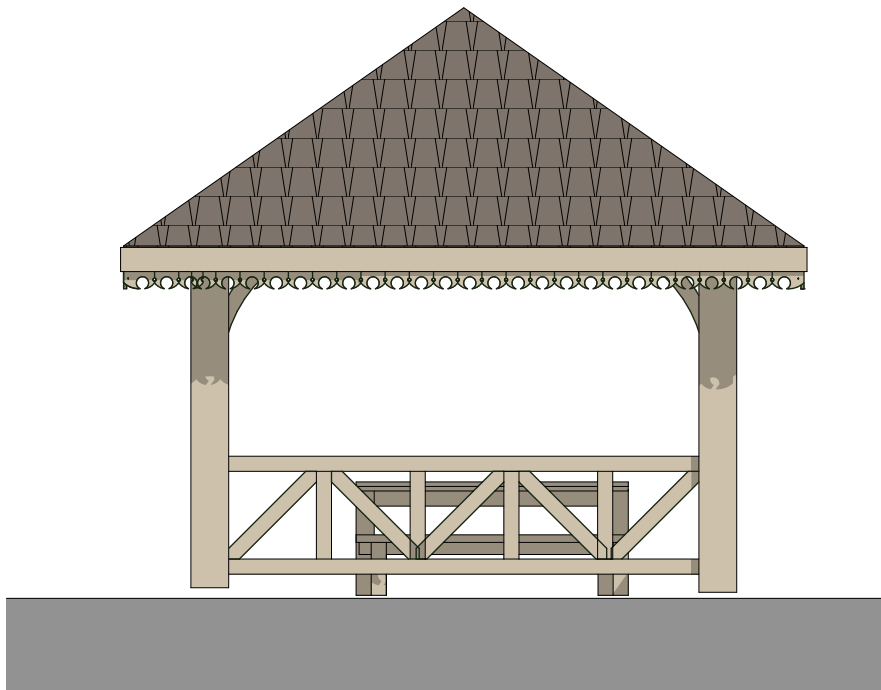

Elewacja boczna 2

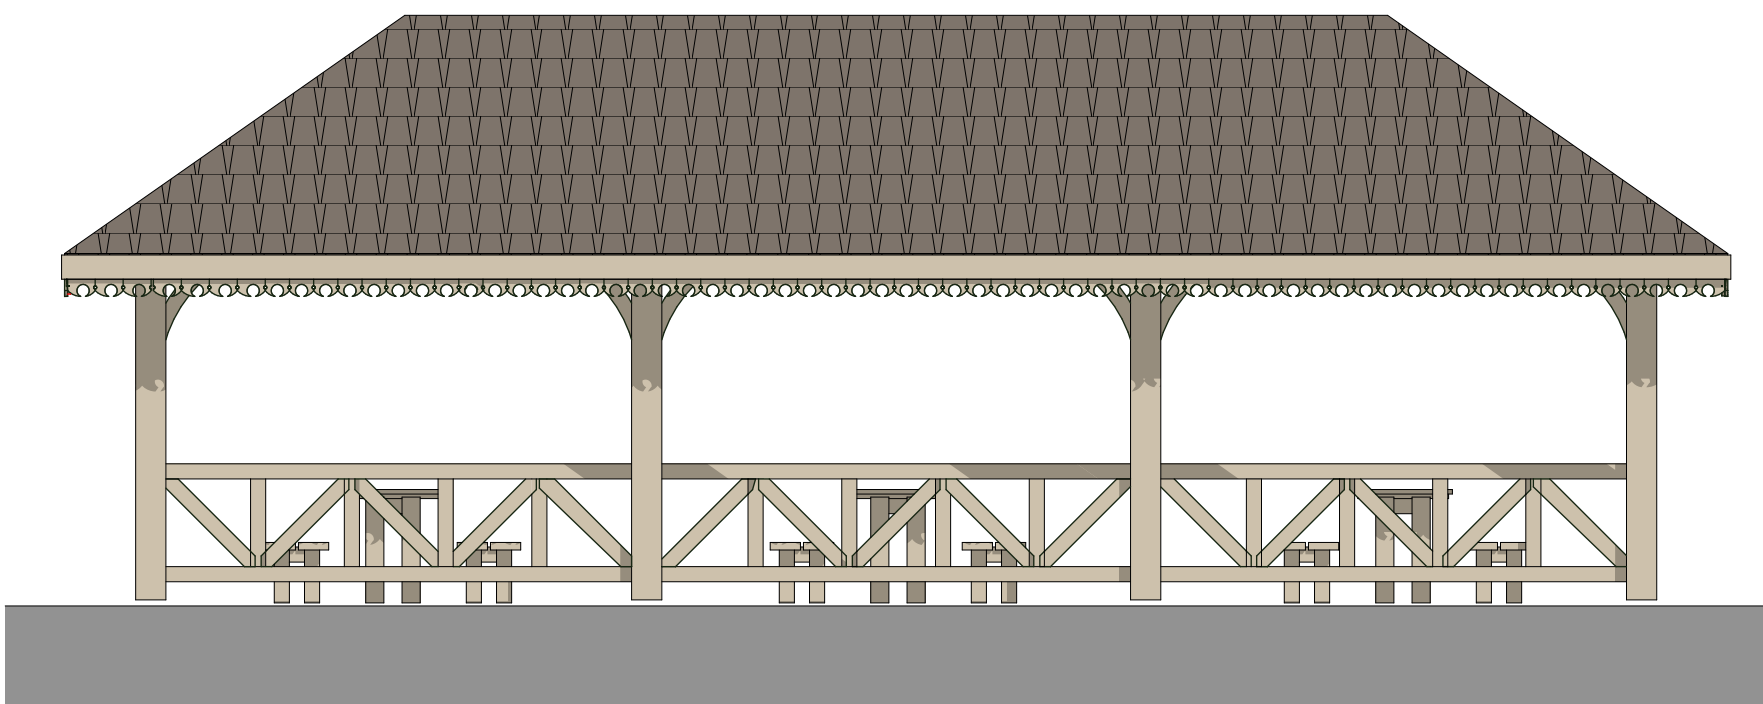

Elewacja tylna

AUTORIS PRACOWNIA PROJEKTOWA			
ul. Pogodna 9 lok.19 15-354 Białystok www.autoris.com.pl kom.501099632 e_mail: autoris@o2.pl			
OBIEKT:			
Budowa infrastruktury turystyczno-rekreacyjnej na działkach przyległych do rzeki Narew w miejscowości Strabla-Lyse wraz z przebudową dróg dojazdowych i dojść pieszo-jezdnych			
ADRES BUDOWY:			
Strabla-Lyse, dz. nr geod. 255,237			
KATEGORIA OBIEKTU BUDOWLANEGO			
VIII - inne budowle			
FAZA PROJEKTU			
Architektoniczno-budowlana			
ARCHITEKTURA:			
projektant mgr inż. arch. Dariusz Luniewski nr upr. BLP-0061152/2013			
Tytuł rysunku:			
Wiatra wypoczynkowo-rekreacyjna			
SKALA:			
DATA:			
NR RYS.:			
NR STR.:			
23.06.2025 r. PAB-02			
Wszystkie prawa zastrzeżone. Łącznie z prawem do reprodukcji i udostępniania w całości lub części, bez zgody autora.			