




Rzut

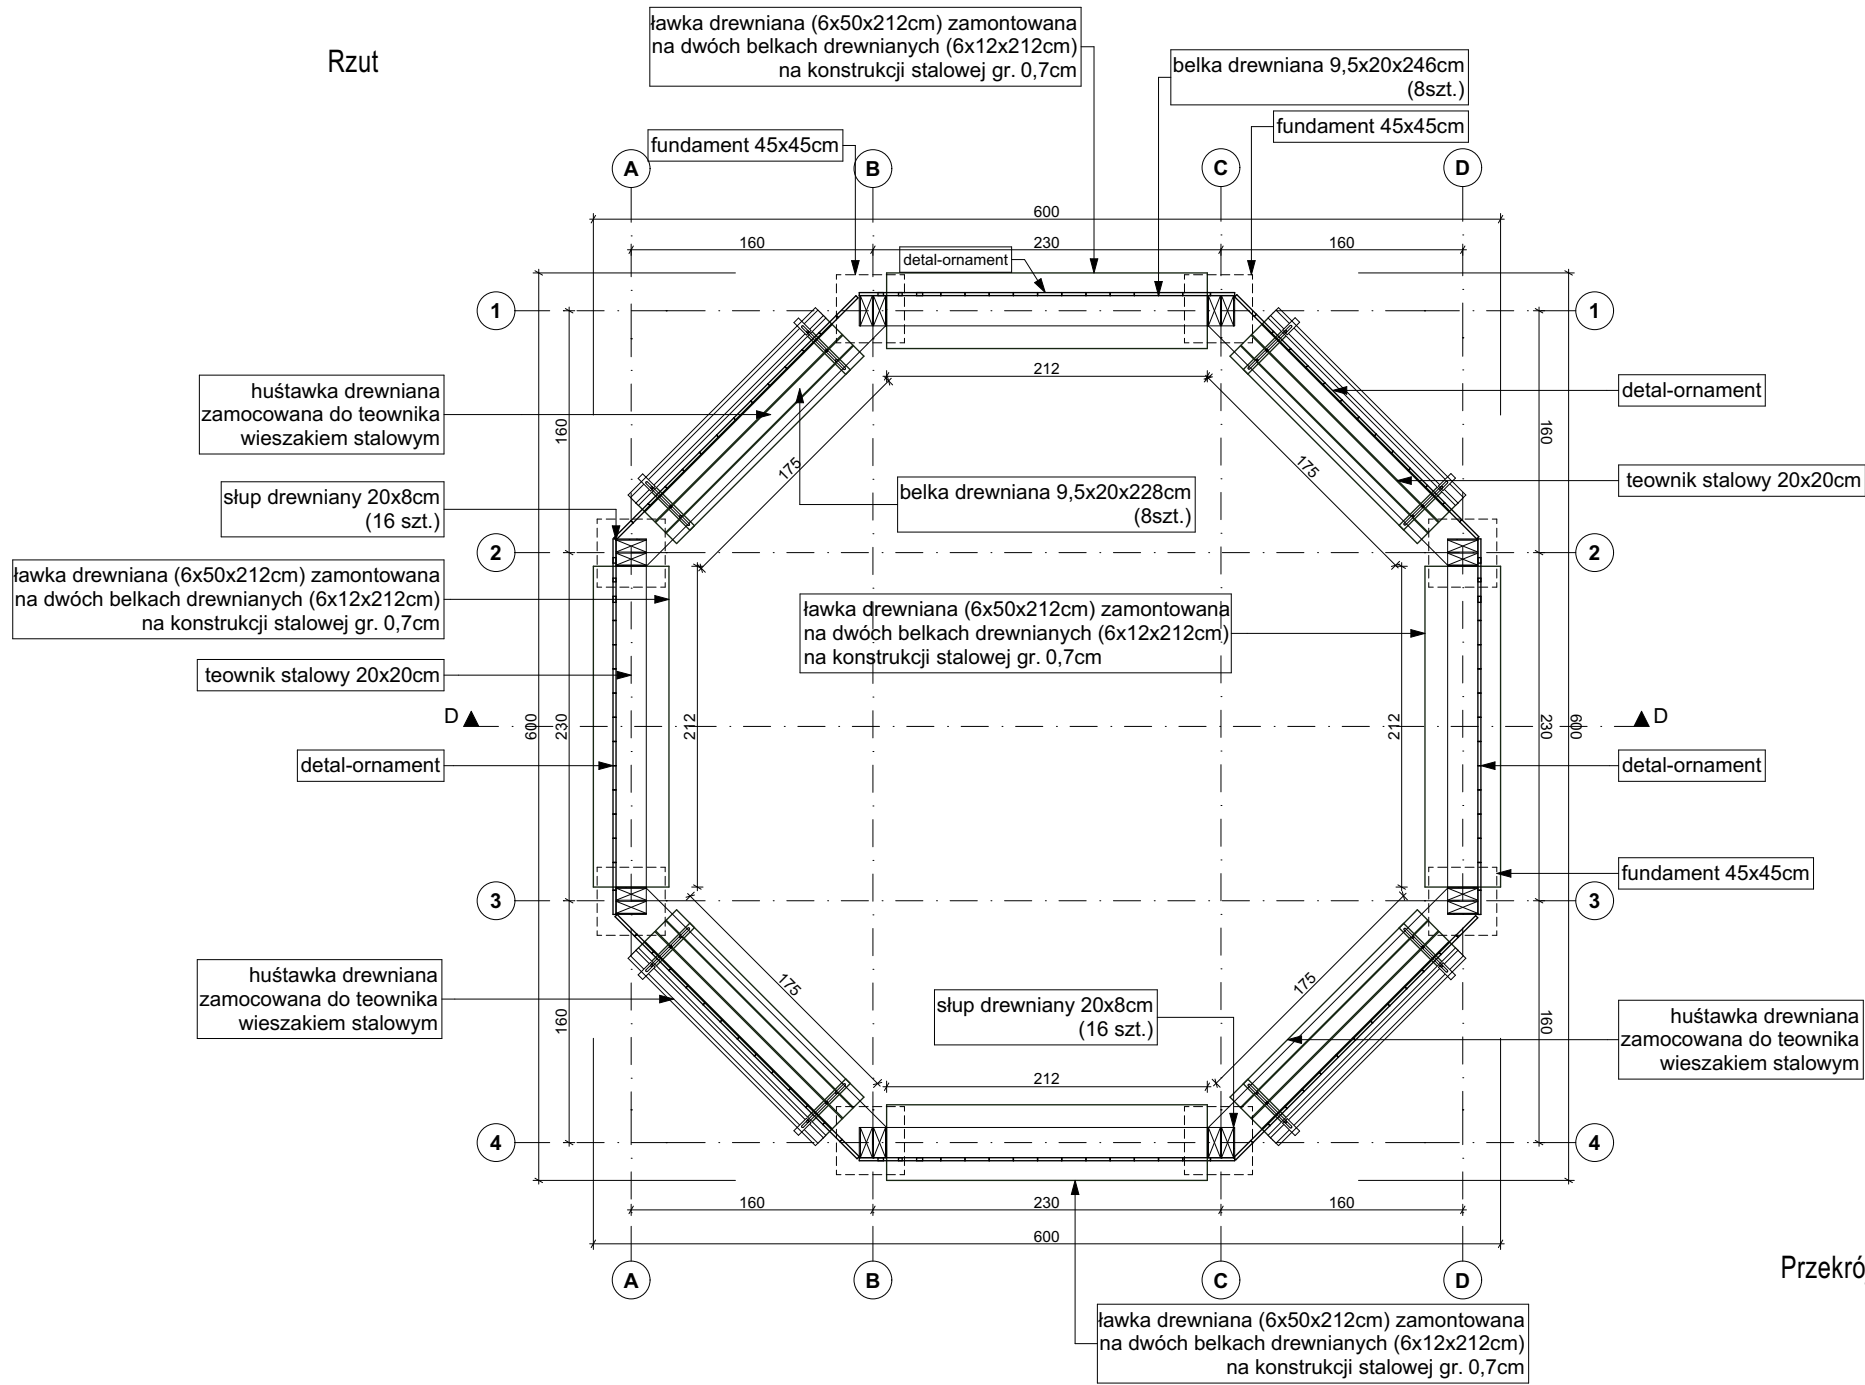


Rzut fundamentów

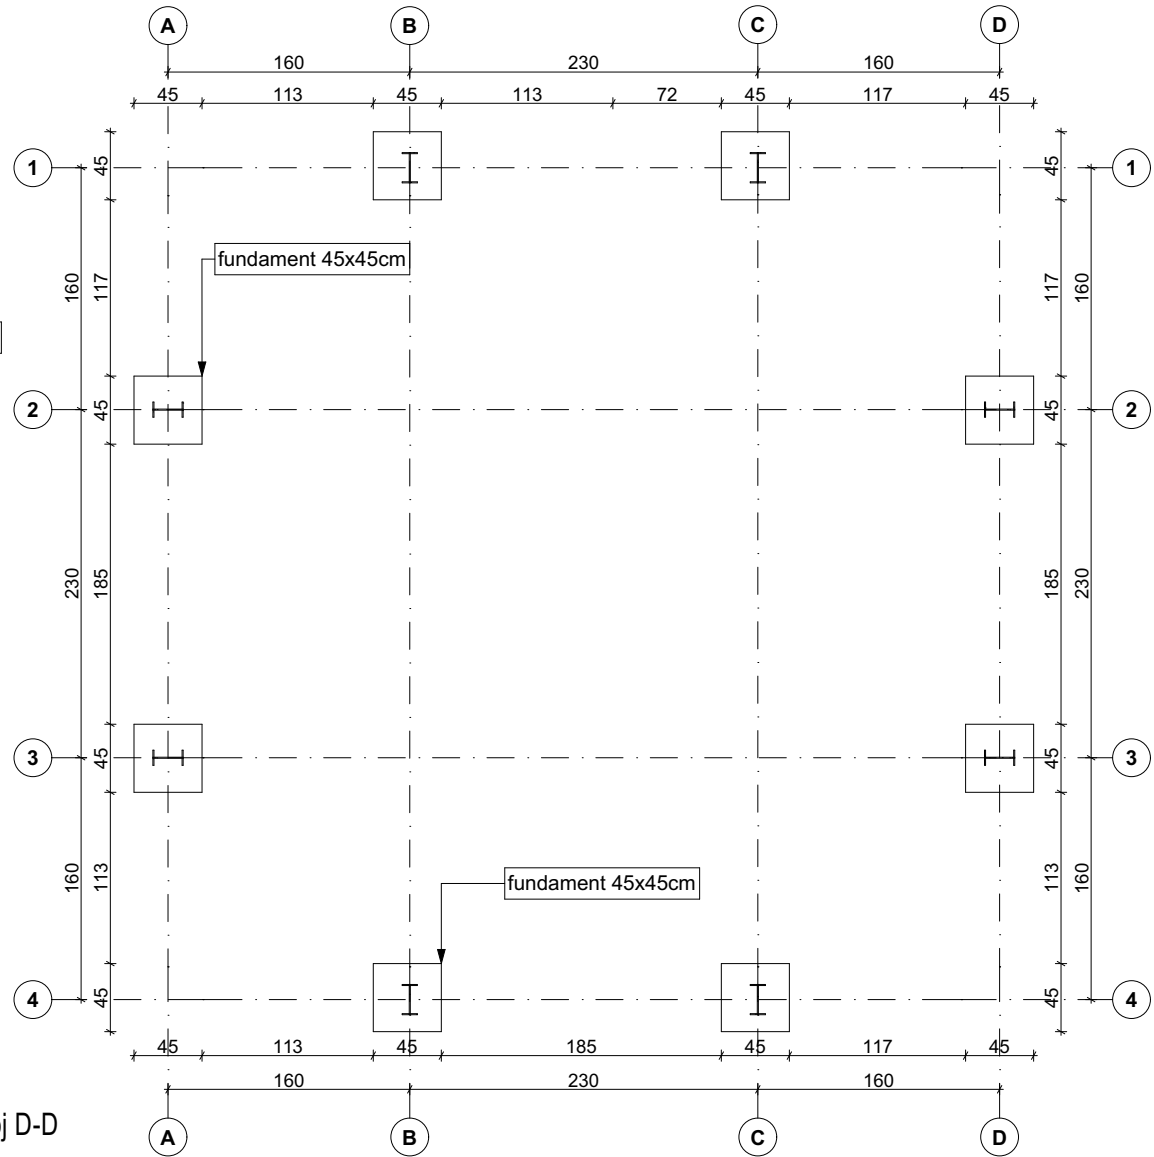

Przekrój D-D

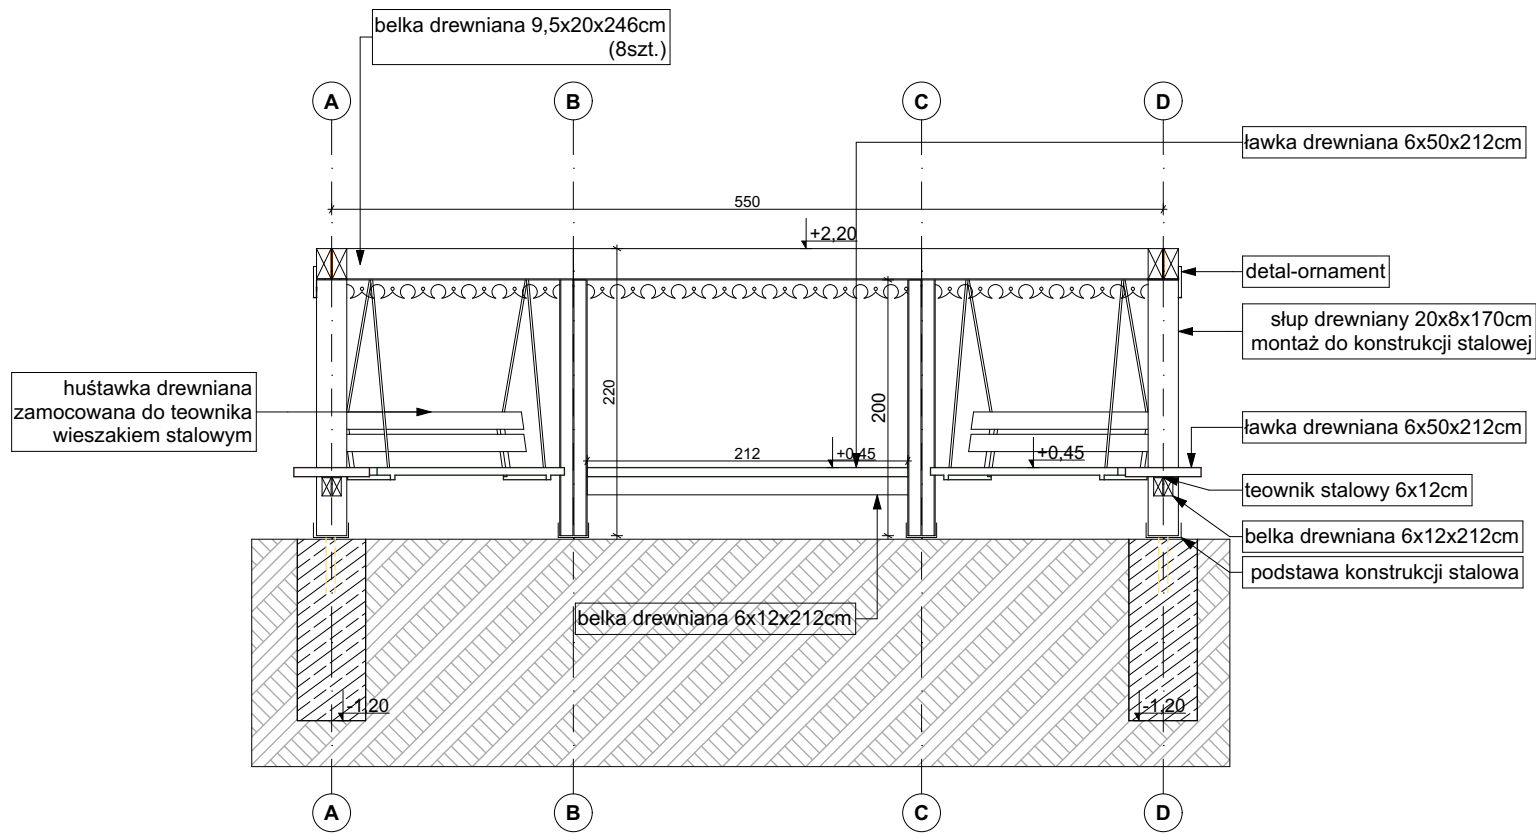

Rzut konstrukcji stalowej

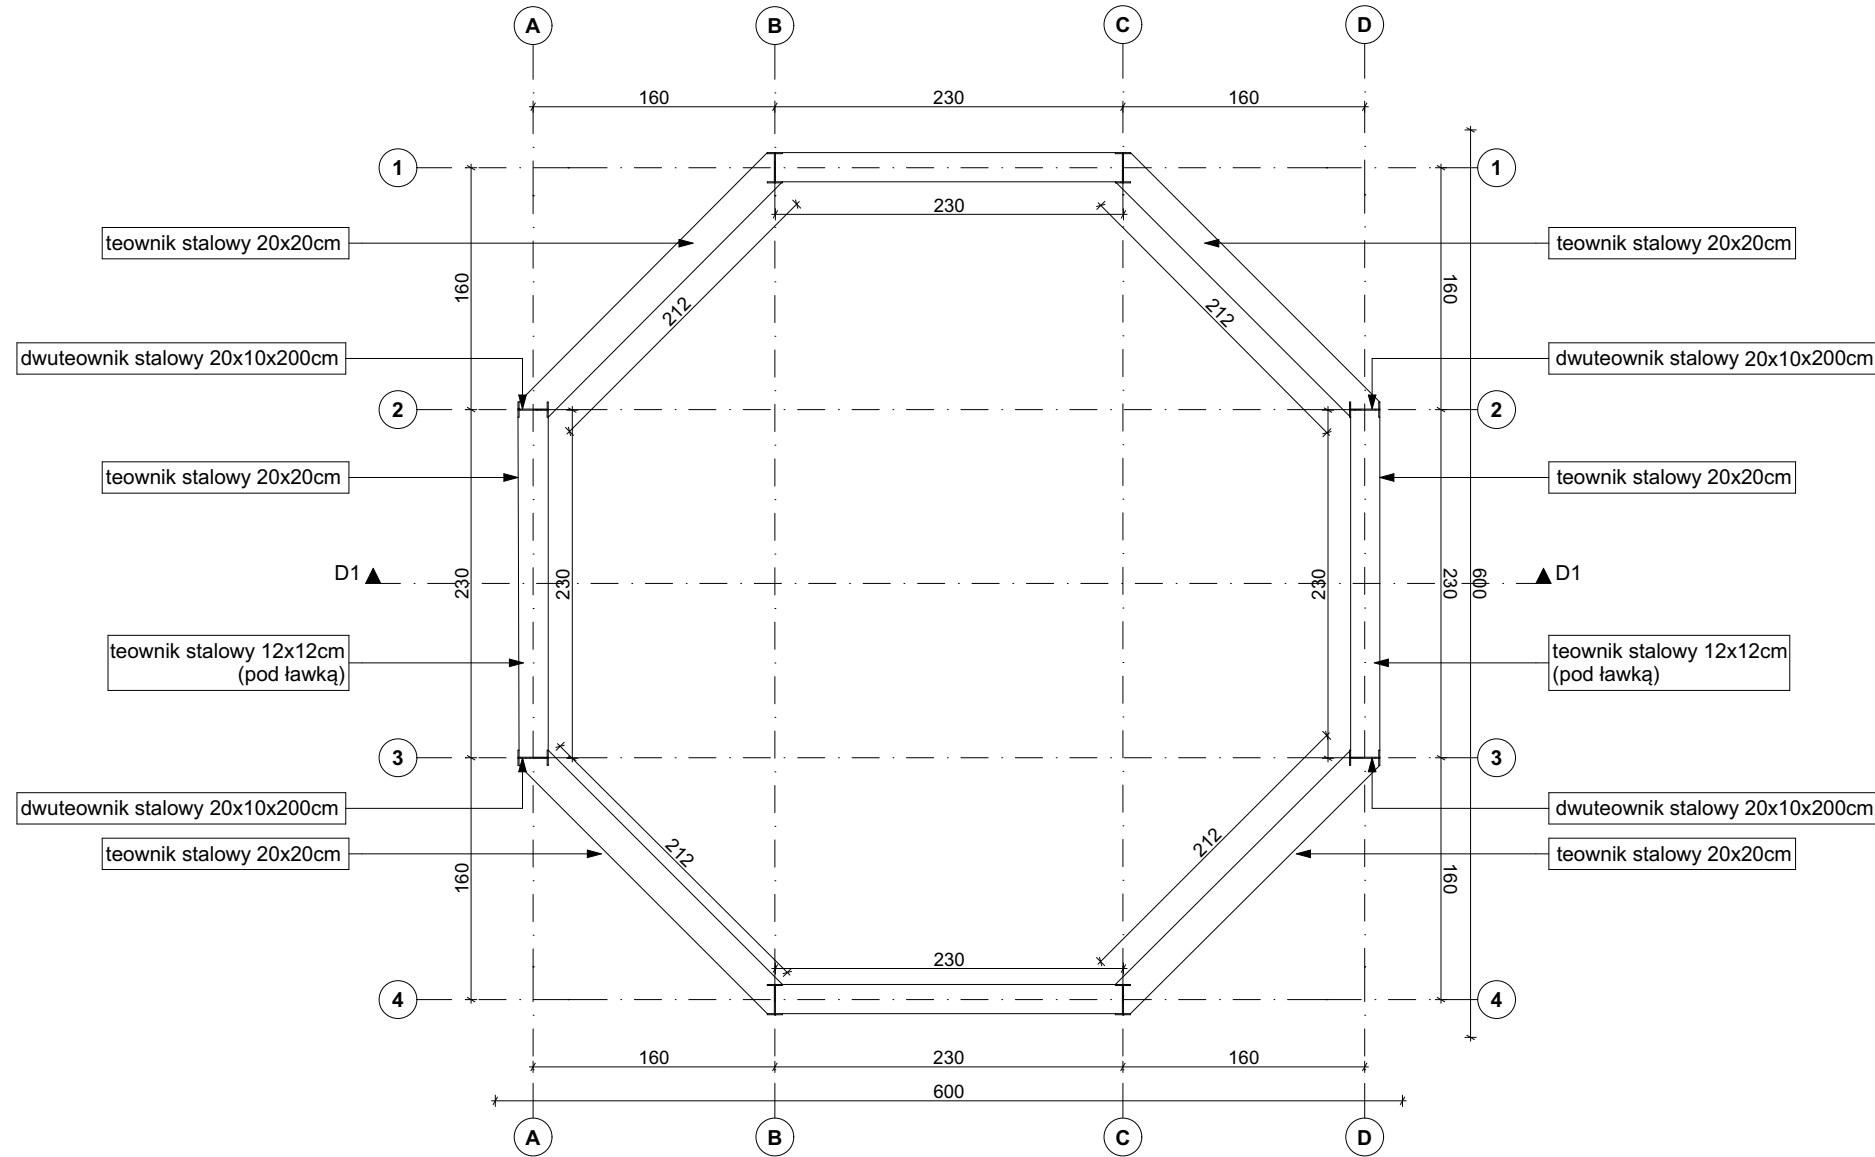

AUTORIS
PRACOWNIA PROJEKTOWA

ul. Pogodna 9 lok.19 15-354 Białystok
www.autoris.com.pl
kom.501099632 e_mail: autoris@o2.pl

OBIEKT:

Budowa infrastruktury turystyczno-rekreacyjnej na działkach przyległych do rzeki Narew w miejscowości Strabla-Lyse wraz z przebudową dróg dojazdowych i dojść pieszo-jezdnich

ADRES BUDOWY:

Strabla-Lyse, dz. nr geod. 255,237

KATEGORIA OBIEKTU BUDOWLANEGO	VIII - inne budowie
FAZA PROJEKTU	Architektoniczno-budowlana
ARCHITEKTURA:	
projektant mgr inż. arch. Dariusz Luniewski nr upr. BL-POKK/16/2003	

TYTUL RYSUNKU:

Miejsce na ognisko z ławkami i huśtawkami

SKALA:	DATA:	NR RYS.:	NR STR.:
1:50	23.06.2025 r.	PAB-05	

Wszystkie prawa zastrzeżone. Łącznie z prawem do reprodukcji i udostępniania w całości lub części, bez zgody autora.