




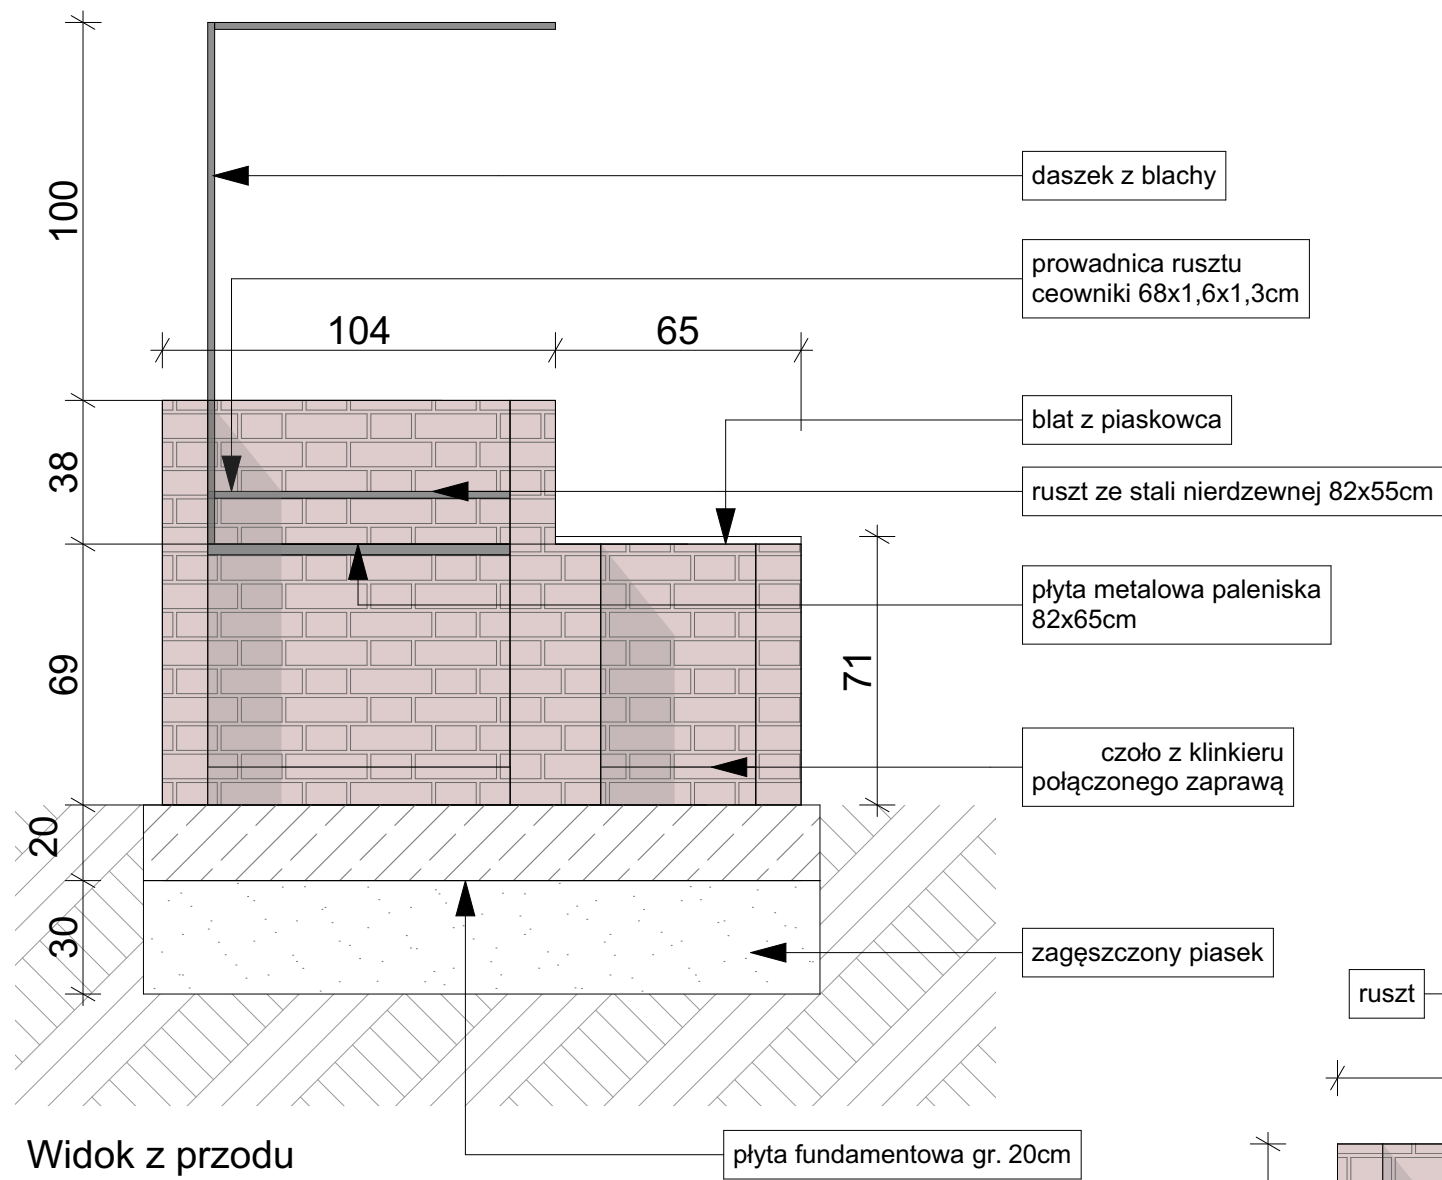


Widok z przodu

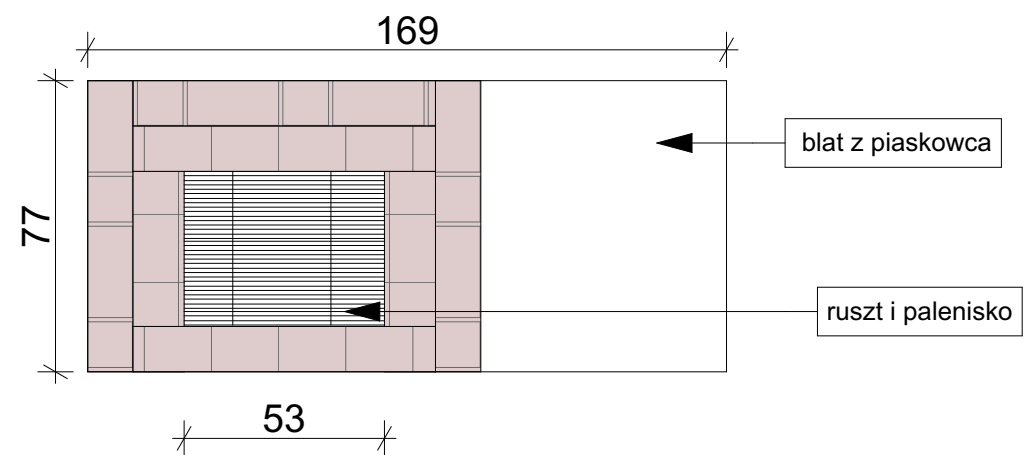

Widok z góry

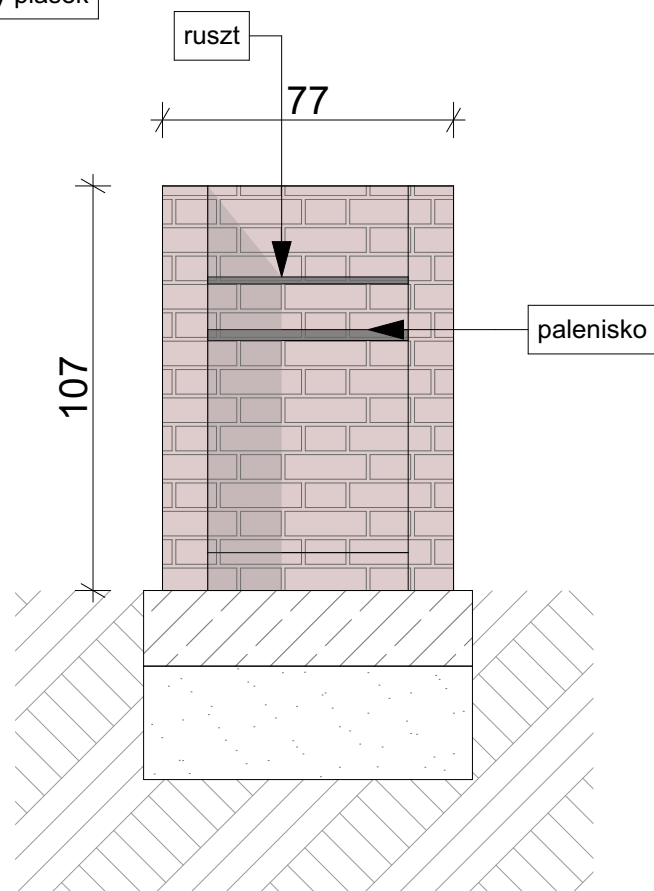

Przekrój

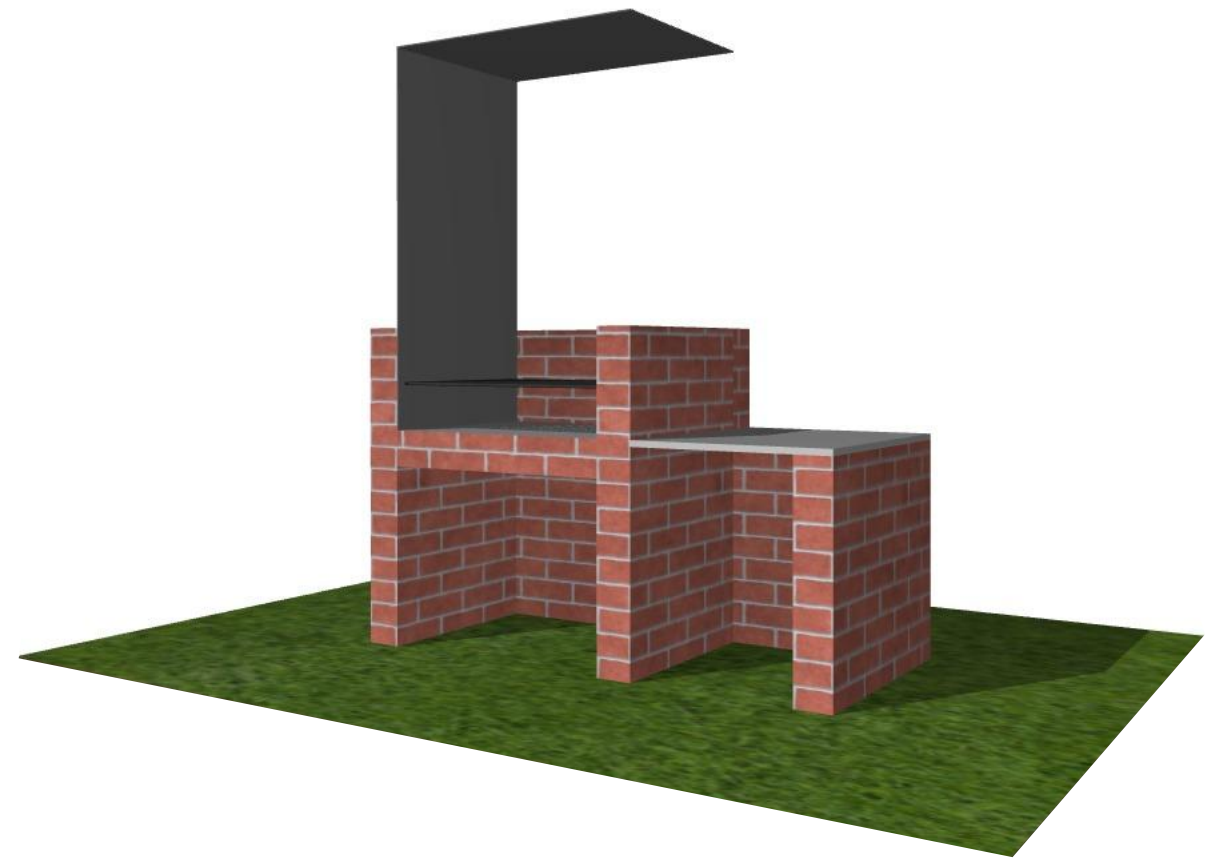

OBIEKT:					
Budowa infrastruktury turystyczno-rekreacyjnej na działkach przyległych do rzeki Narew w miejscowości Strabla-Lyse wraz z przebudową dróg dojazdowych i dojść pieszo-jezdných					
ADRES BUDOWY:					
Strabla-Lyse, dz. nr geod. 255,237					
KATEGORIA OBIEKTU BUDOWLANEGO		VIII - inne budowle			
FAZA PROJEKTU		Architektoniczno-budowlana			
ARCHITEKTURA:					
projektant mgr inż. arch. Dariusz Łuniewski nr upr. BL-POKK/16/2003					
TYTUŁ RYSUNKU:					
Grill zewnętrzny					
SKALA:	DATA:	NR RYS.:	NR STR.:		
1:20	23.06.2025 r.	PAB-07			