


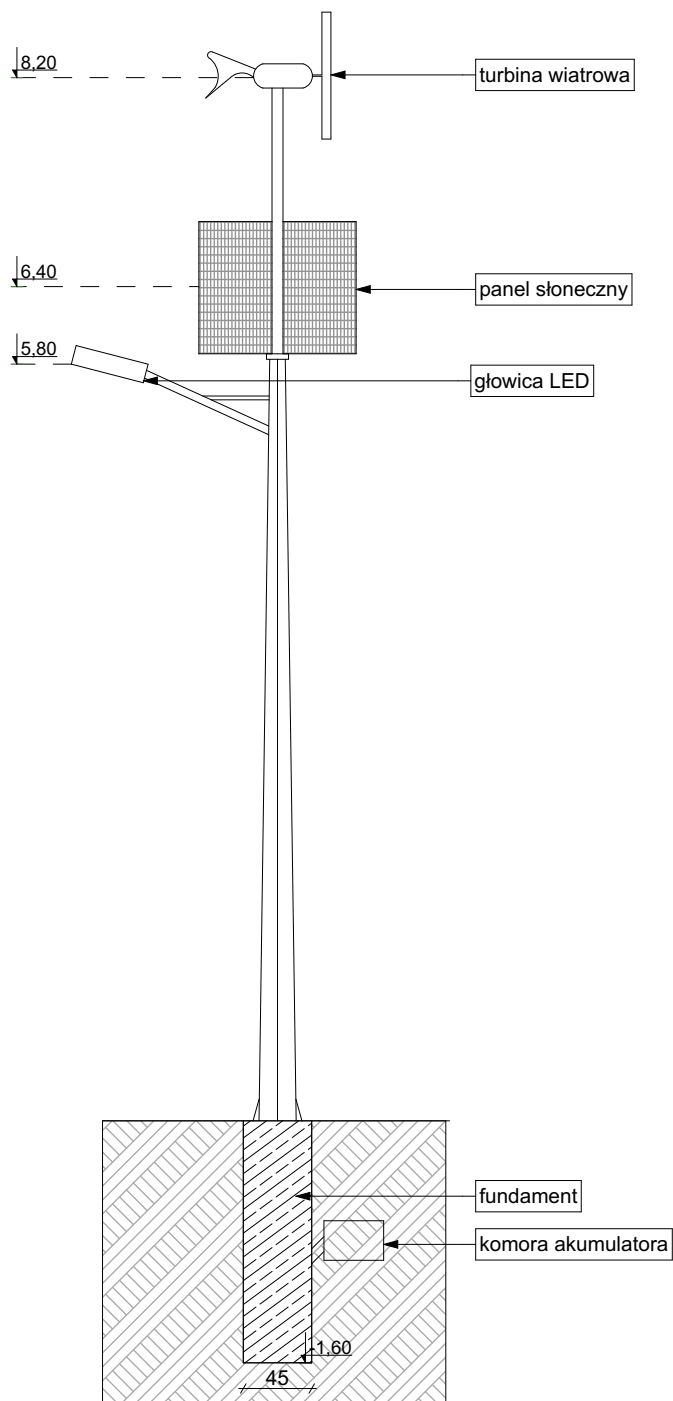

ZINTEGROWANA OPRAWA OŚWIETLENIOWA

Moc	40W
Moc paneli fotowoltaicznych	148W
Moc turbinby wiatrowej	300W
Pojemność baterii	320Wh
Czas ładowania	6-8h
Czas rozładowania	>36h
Temperatura robocza	-25°C ~ +65°C
Strumień świetlny	6000lm
Sprawność	130-150lm/W
Temperatura barowa	3000-6500K
Rozmiary	104x34x27CM
Wysokość zawieszenia	5-7m

AUTORIS
PRACOWNIA PROJEKTOWA

ul. Pogodna 9 lok.19 15-354 Białystok
www.autoris.com.pl
kom.501099632 e_mail: autoris@o2.pl

OBIEKT:

Budowa infrastruktury turystyczno-rekreacyjnej na działkach przyległych do rzeki Narew w miejscowości Strabla-Łyse wraz z przebudową dróg dojazdowych i dojść pieszo-jezdných

ADRES BUDOWY:

Strabla-Łyse, dz. nr geod. 255,237

KATEGORIA OBIEKTU BUDOWLANEGO	VIII - inne budowle
-------------------------------	---------------------

FAZA PROJEKTU	Architektoniczno-budowlana
---------------	----------------------------

ARCHITEKTURA:

projektant
mgr inż. arch. Dariusz Łuniewski
nr upr. BL-POKK/16/2003

TYTUŁ RYSUNKU:

Lampa hybrydowa

SKALA:	DATA:	NR RYS.:	NR STR.:
	23.06.2025 r.	PAB-09	

Wszystkie prawa zastrzeżone. Łącznie z prawem do reprodukcji i udostępniania w całości lub części, bez zgody autora.