



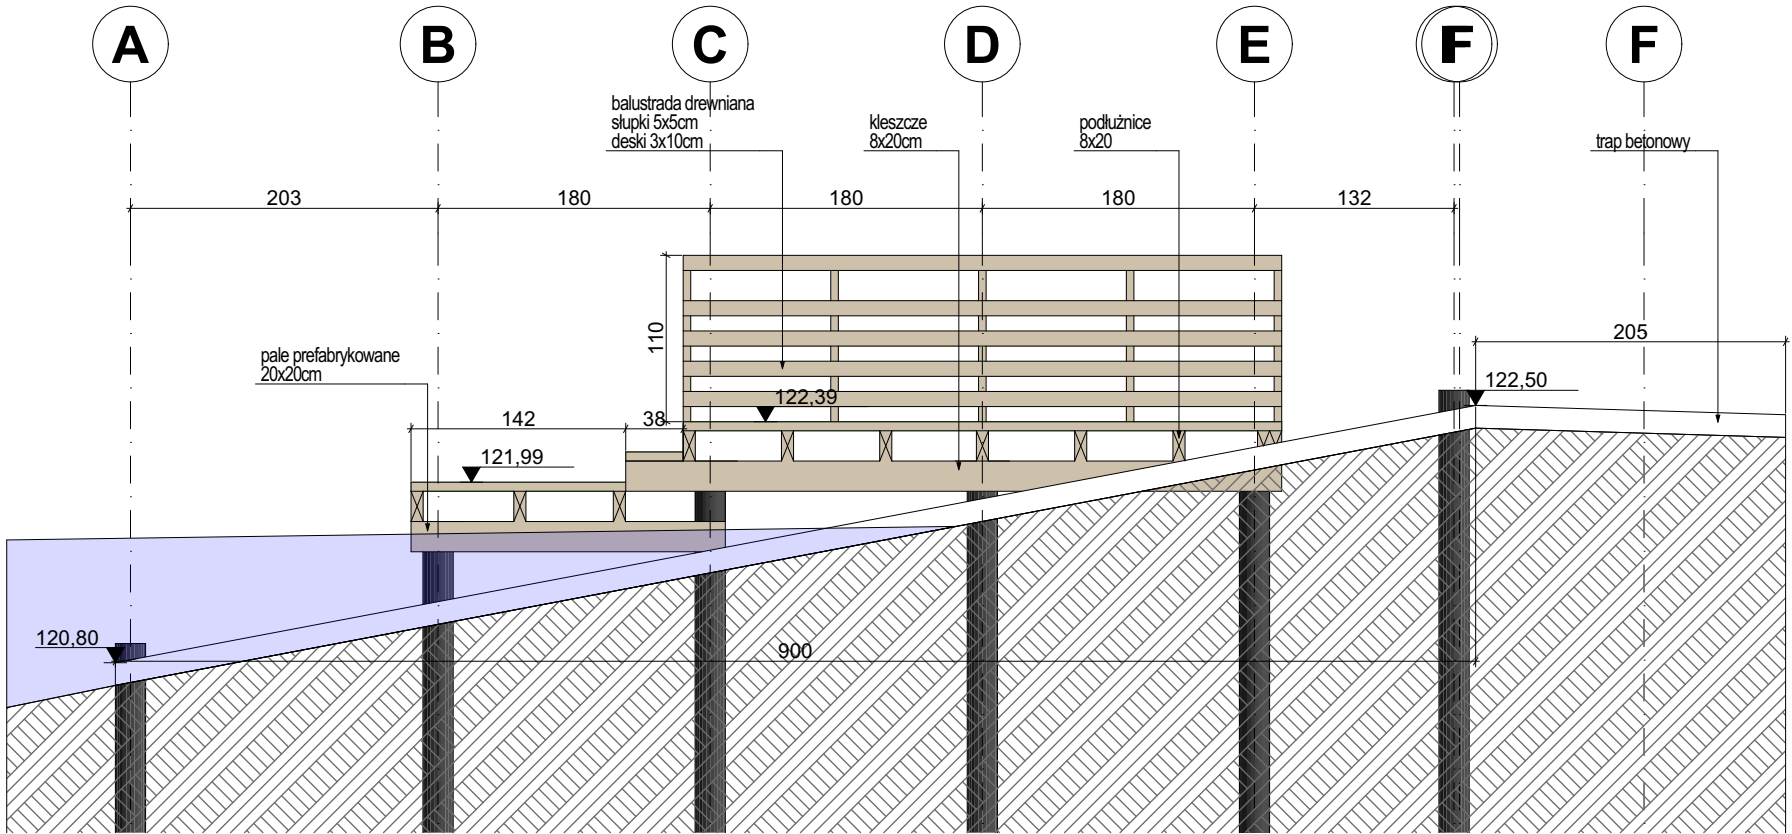

przekrój d1-d1

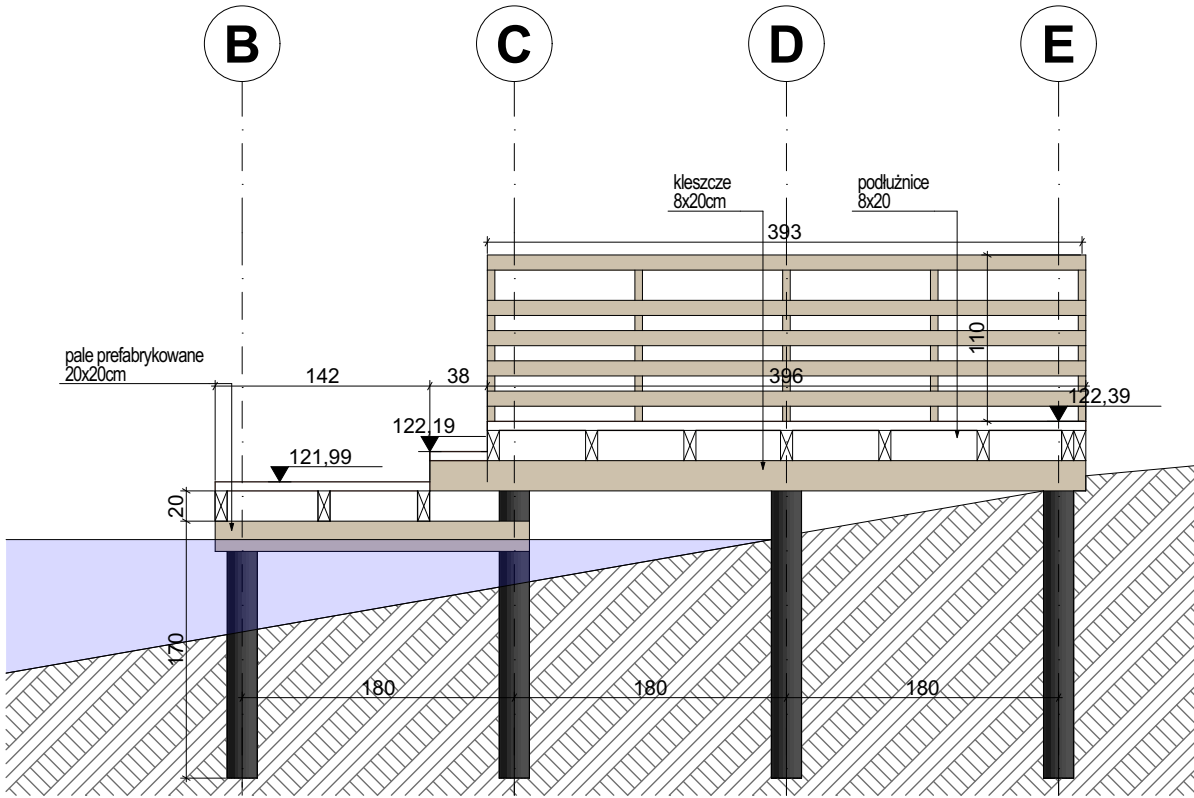

przekrój d-d

OBIEKT:
Budowa przystani do cumowania kajaków w formie pomostu o wymiarach 5,76x11,16m wraz ze slipem o wymiarach 9,00x3,00m i trapami o wymiarach 2,05x3,00m oraz 2,58x3,03m przeznaczonej do cumowania mniej niż 10 łódek, w kształcie prostokąta o wymiarach prostokątów do linii brzegowej 11,05m i równoległych 14,16m, na obszarze oznaczonym na projekcie zagospodarowania terenu literami M-M'-N-N', w miejscowości Strabla-Łyse usytuowanych na rzece Narew na działce o nr 279 obręb 0039 Strabla-Łyse, gm. Wyszki oraz na działce o nr 255 obręb 0039 Strabla-Łyse

ADRES BUDOWY:			
Strabla-Łyse, dz. nr geod. 255,279			
KATEGORIA OBIEKTU BUDOWLANEGO		VIII - inne budowle	
FAZA PROJEKTU		Architektoniczno-budowlana	
ARCHITEKTURA:			
projektant mgr inż. arch. Dariusz Łuniewski nr upr. BŁ-POKK/16/2003			
sprawdzający dr inż. arch. Janusz Grycel nr upr. BŁ-PdOKK/36/2004			
KONSTRUKCJA:			
projektant mgr inż. Dariusz Kiluk nr upr. PDL/0001/POOK/04			
sprawdzający mgr inż. arch. Anna Kiluk nr upr. PDL/0085/POOK/07			
TYTUŁ RYSUNKU:			
Przekroje przez pomost			
SKALA:	DATA:	NR RYS.:	NR STR.:
1:50	11.07.2025 r.	PAB-02	