
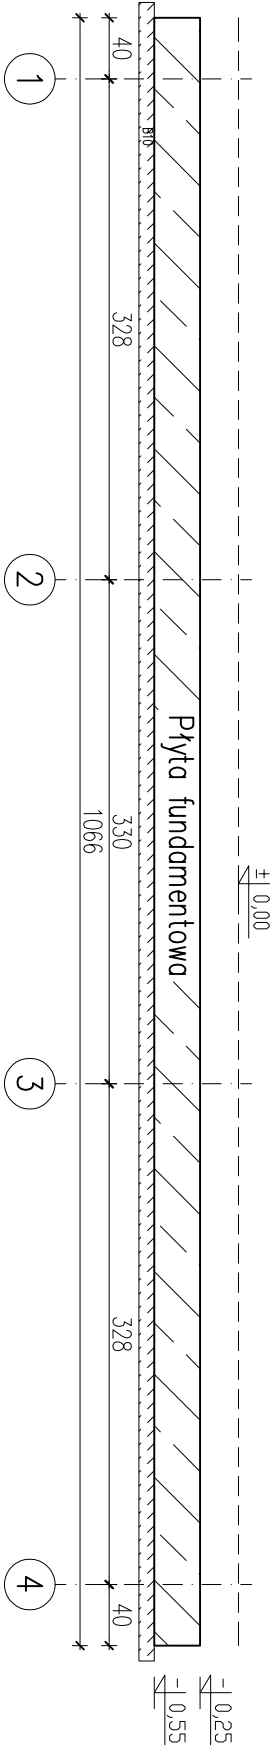


RZUT FUNDAMENTÓW
SKALA 1:50

BETON KLASY C30/37 (B37)W6
STAL GATUNEK B500A, B500B

UWAGI:

- WYMIARY PODANO W cm, POZIOMY W m.
- ROZPATRYWAĆ ŁĄCZNIE Z PROJEKTAMI ARCHITEKTONICZNYM I BRANŻOWYM.
- NIE DOPUSZCZAĆ DO ZAŁANIA WYKOPU.
- FUNDAMENTY POSADOWIĆ WYŁĄCZNIE NA GRUNTACH NOŚNYCH, W PRZYPADKU PODKOŻA NIENOŚNEGO NALEŻY WYKONAĆ WYMIANĘ GRUNTU NA ZAGĘSZCZONĄ, PODSYPKĘ PIASKOWĄ STABILIZOWANĄ CEMENTEM DO POZIOMU WARSTWY NOŚNEJ.
- IZOLACJE PRZECIWMILGOCIOWE WG PROJEKTU ARCHITEKTONICZNEGO.
- MIEJSCA STYKÓW PRZERW ROBÓCZYCH PRZED DALSZYM BETONOWANIEM OCZYŚCIĆ, ZWILŻYĆ WODĄ, PRZYGOTOWAĆ DO DALSZEGO BETONOWANIA
- BETON PIELEGNOWAĆ, WIBROWAĆ, CHRONIĆ PRZED NADMIERNYM NASŁONECZENIEM LUB MROZEM.
- UZIOMY WYKONAĆ WG PROJEKTU ELEKTRYCZNEGO.
- PRZEJŚCIA INSTALACJI SANITARNYCH PRZEZ FUNDAMENTY WG PROJEKTU INSTALACJI SANITARNEJ.

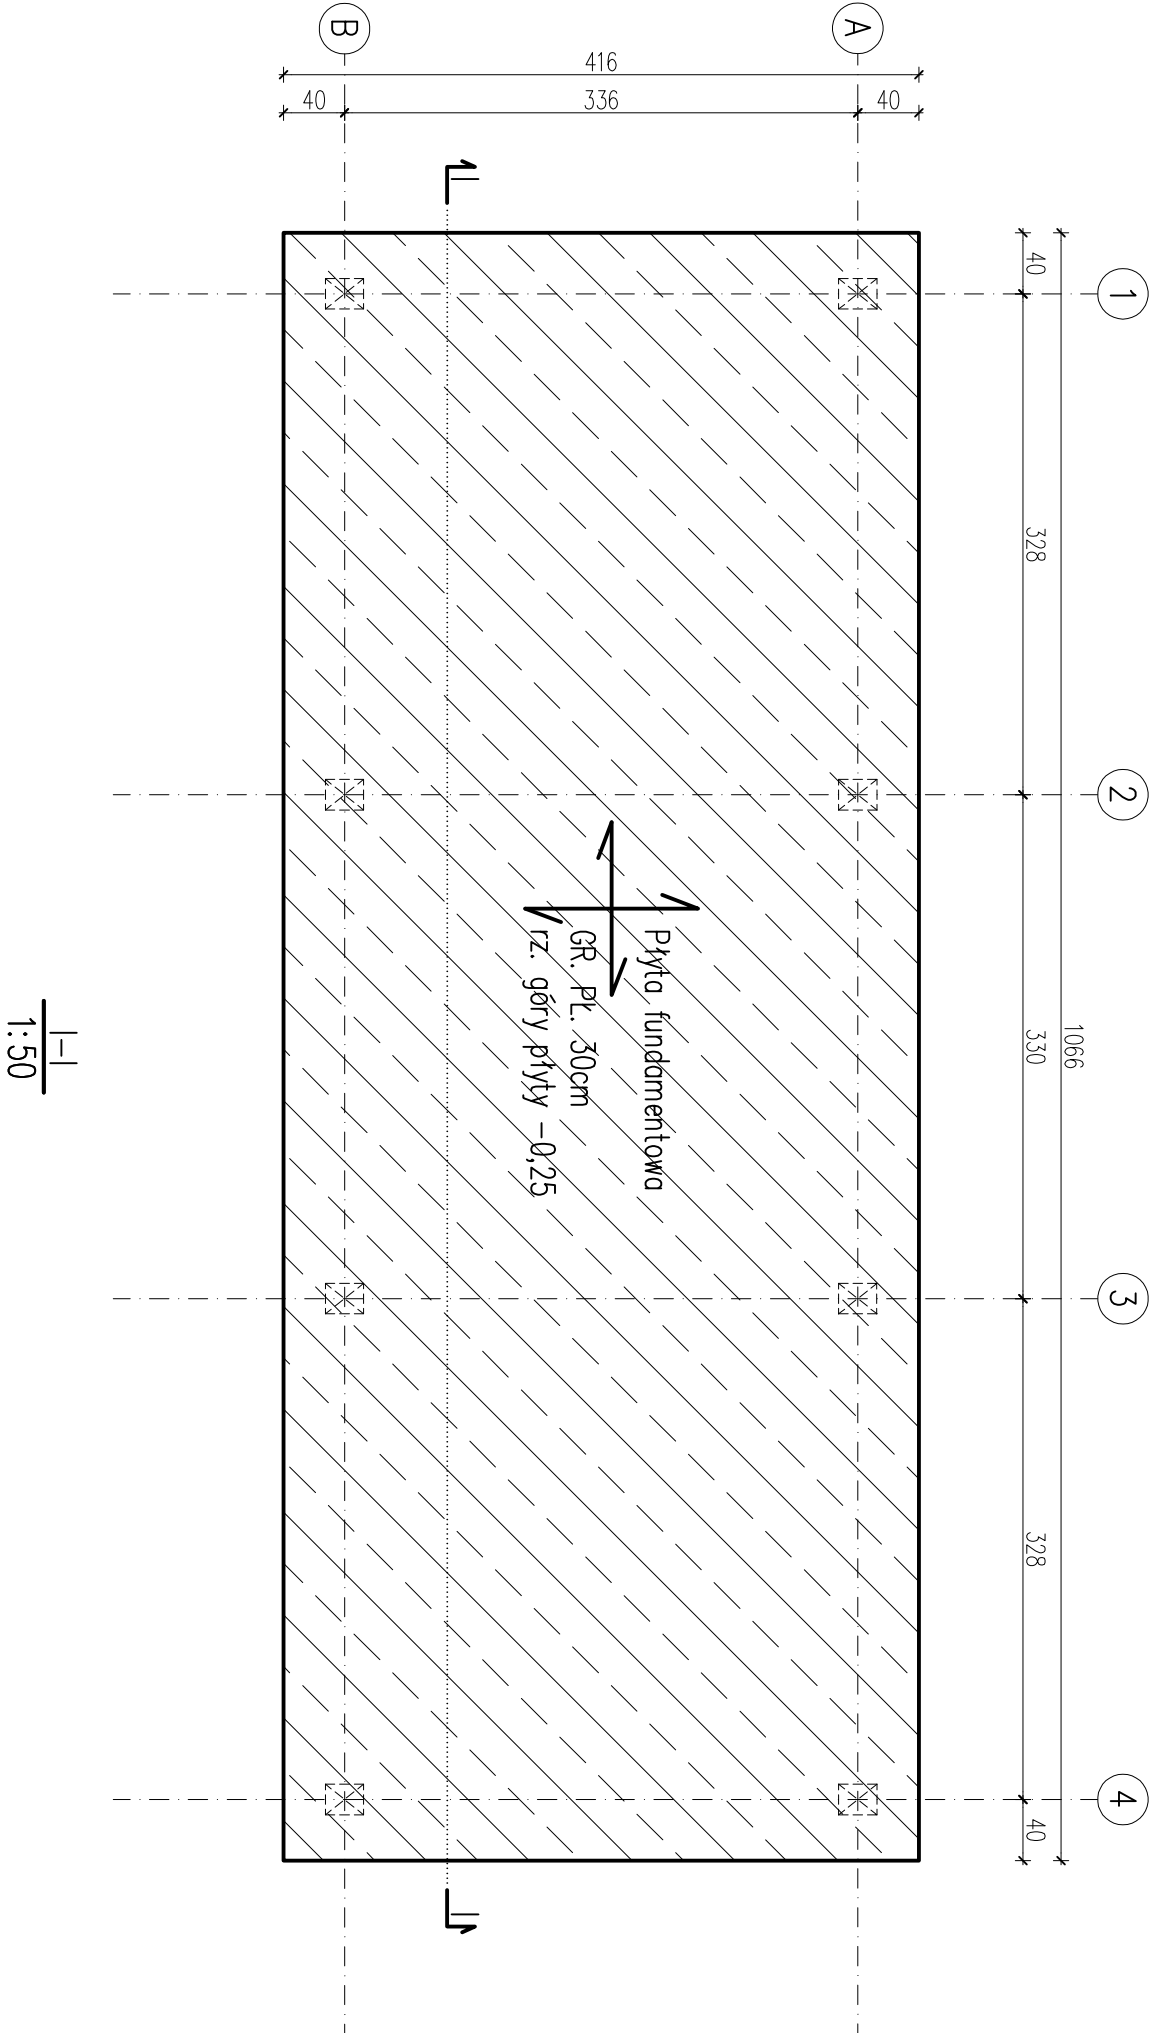

AUTORIS PRACOWNIA PROJEKTOWA ul. Pogodna 9 lok.1915-364 Białystok w w .a u t o r i s .c o m .p l kom. 501099632e-mail: autoris@o2.pl					
OBIEKT:					
Budowa infrastruktury turystyczno-rekreacyjnej na działkach przyległych do rzeki Narw w miejscowości Strabla-Lyse wraz z przebudową dróg dojazdowych i dojść pieszo-jezdnich					
ADRES BUDOWY:					
Strabla-Lyse, dz. nr geod. 255.237					
KATEGORIA OBIEKTU BUDOWLANEGO	VIII - Inne budowle				
FAZA PROJEKTU	Techniczna				
KONSTRUKCJA:	projektant mgr inż. Dariusz Kłuk nr upr. PDL/0001/P00K/04				
TYTUŁ RYSUNKU:					
RZUT FUNDAMENTÓW - WIATA					
SKALA:	DATA:	NR RYS.:	NR STR.:		
1: 50	11.07.2025 r.	K01			

Wszystkie prawa zastrzeżone. Łącznie z prawem do reprodukcji i udostępniania w całości lub części, bez zgody autora.

Wszystkie prawa zastrzeżone. Łącznie z prawem do reprodukcji i udostępniania w całości lub części bez zgody autora.