


RZUT ZADASZENIA

LOKALIZACJA ELEM. KONSTRUKCYJNYCH
SKALA 1:50

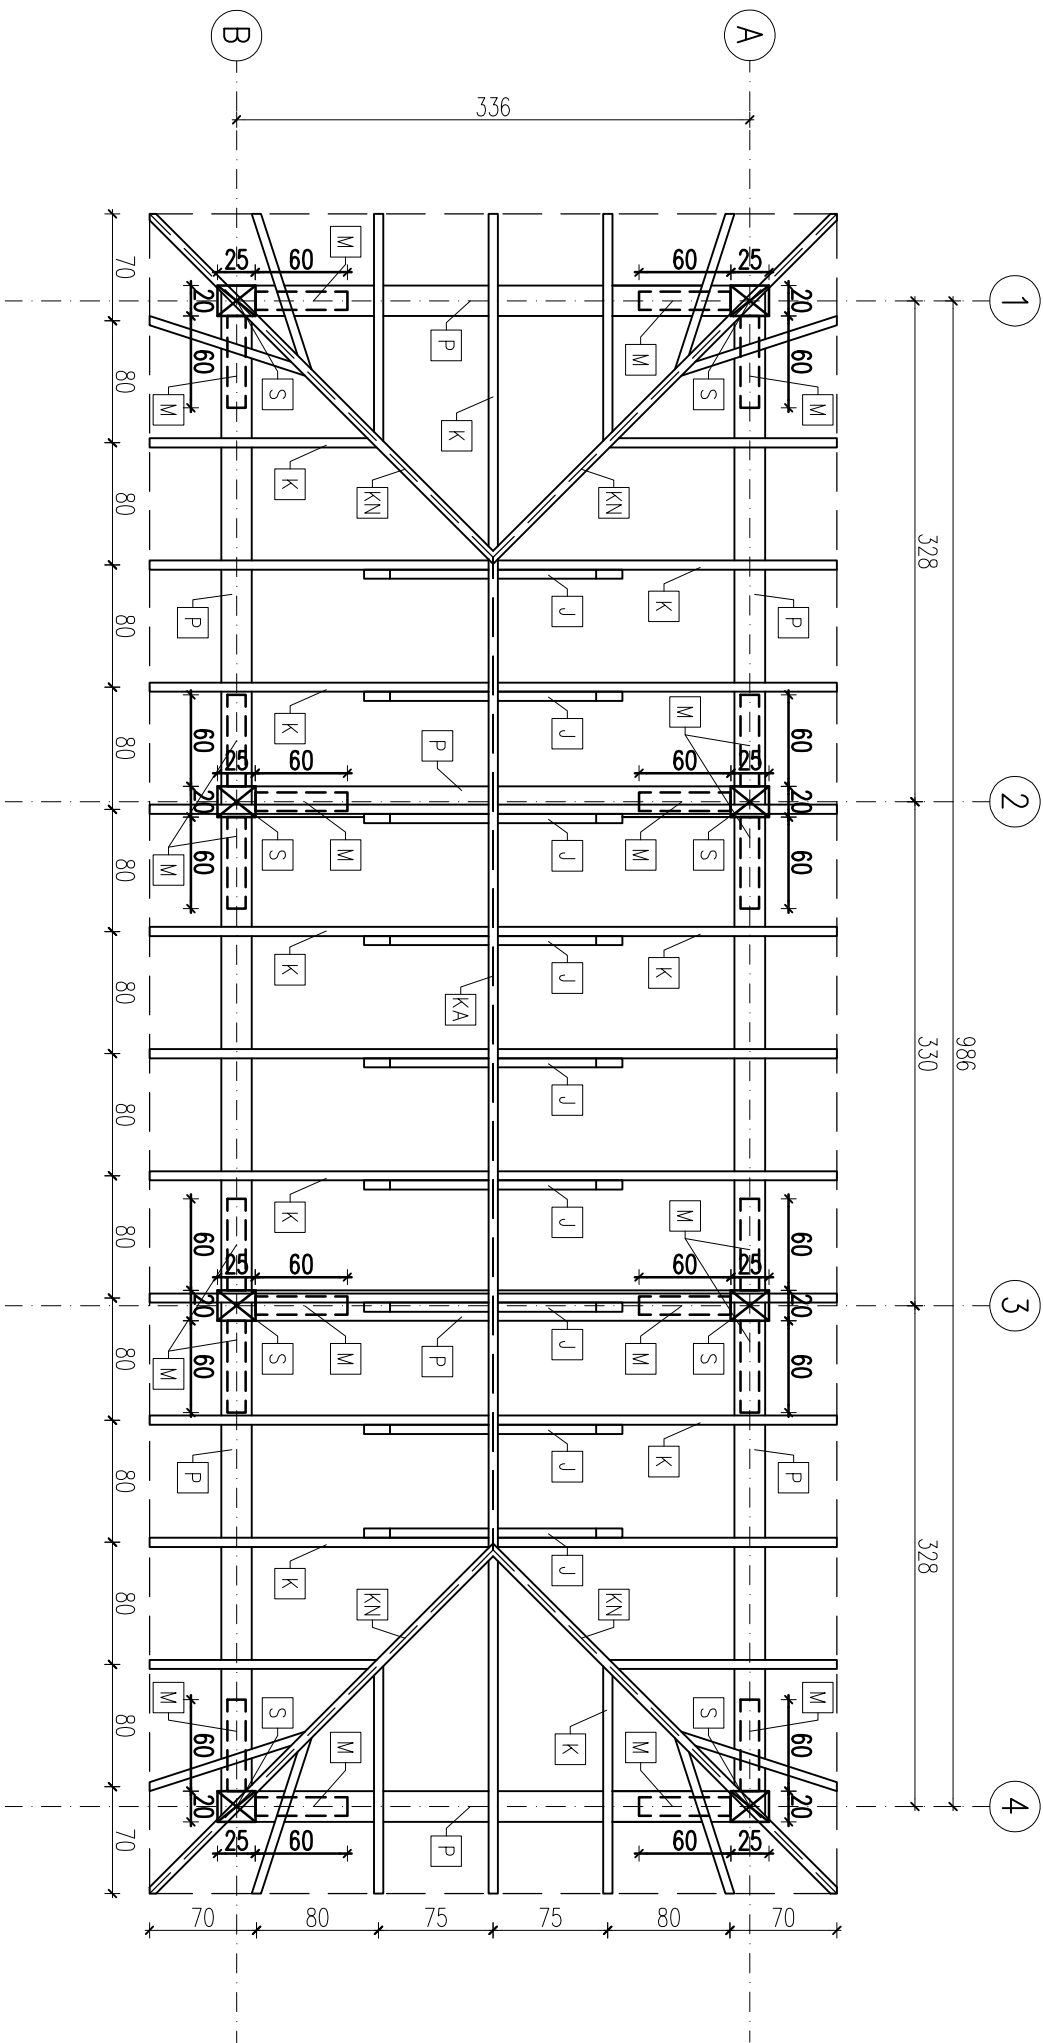

- S** – SLUP 20x25
P – PLATEW 20x20
M – MECZ 12x12
K – KROKIEW 6x12
KA – KROKIEW KALENICOWA 6x16
KN – KROKIEW NAROZNA 6x16
J – JEŹKA 1x6x12

AUTORIS
PRACOWNIA PROJEKTOWA

ul. Pogodna 9 lok.19 15-354 Białystok
w w .a u t o r i s .c o m .p l
kom.501099632 e-mail: autoris@o2.pl

OBIEKT:

Budowa infrastruktury turystyczno-rekreacyjnej na działkach przyległych do rzeki Narw w miejscowości Strabiał-Łyse wraz z przebudową dróg dojazdowych i dojść pieszo-jezdnych

ADRES BUDOWY:

Strabiał-Łyse, dz. nr geod. 255,237

KATEGORIA OBIEKTU BUDOWLANEGO VIII - Inne budowle

FAZA PROJEKTU Techniczna

KONSTRUKCJA:
projektant mgr inż. Dariusz Kiliak
nr upr. PDL/000 1/P00K/04

TYTUŁ RYSUNKU:

RZUT ZADASZENIA

SKALA:	DATA:	NR RYS.:	NR STR.:
1: 50	11.07.2025 r.	K04	

Wszystkie prawa zastrzeżone. Łączenie z prawem do reprodukcji i udostępniania w całości lub części bez zgody autora.