


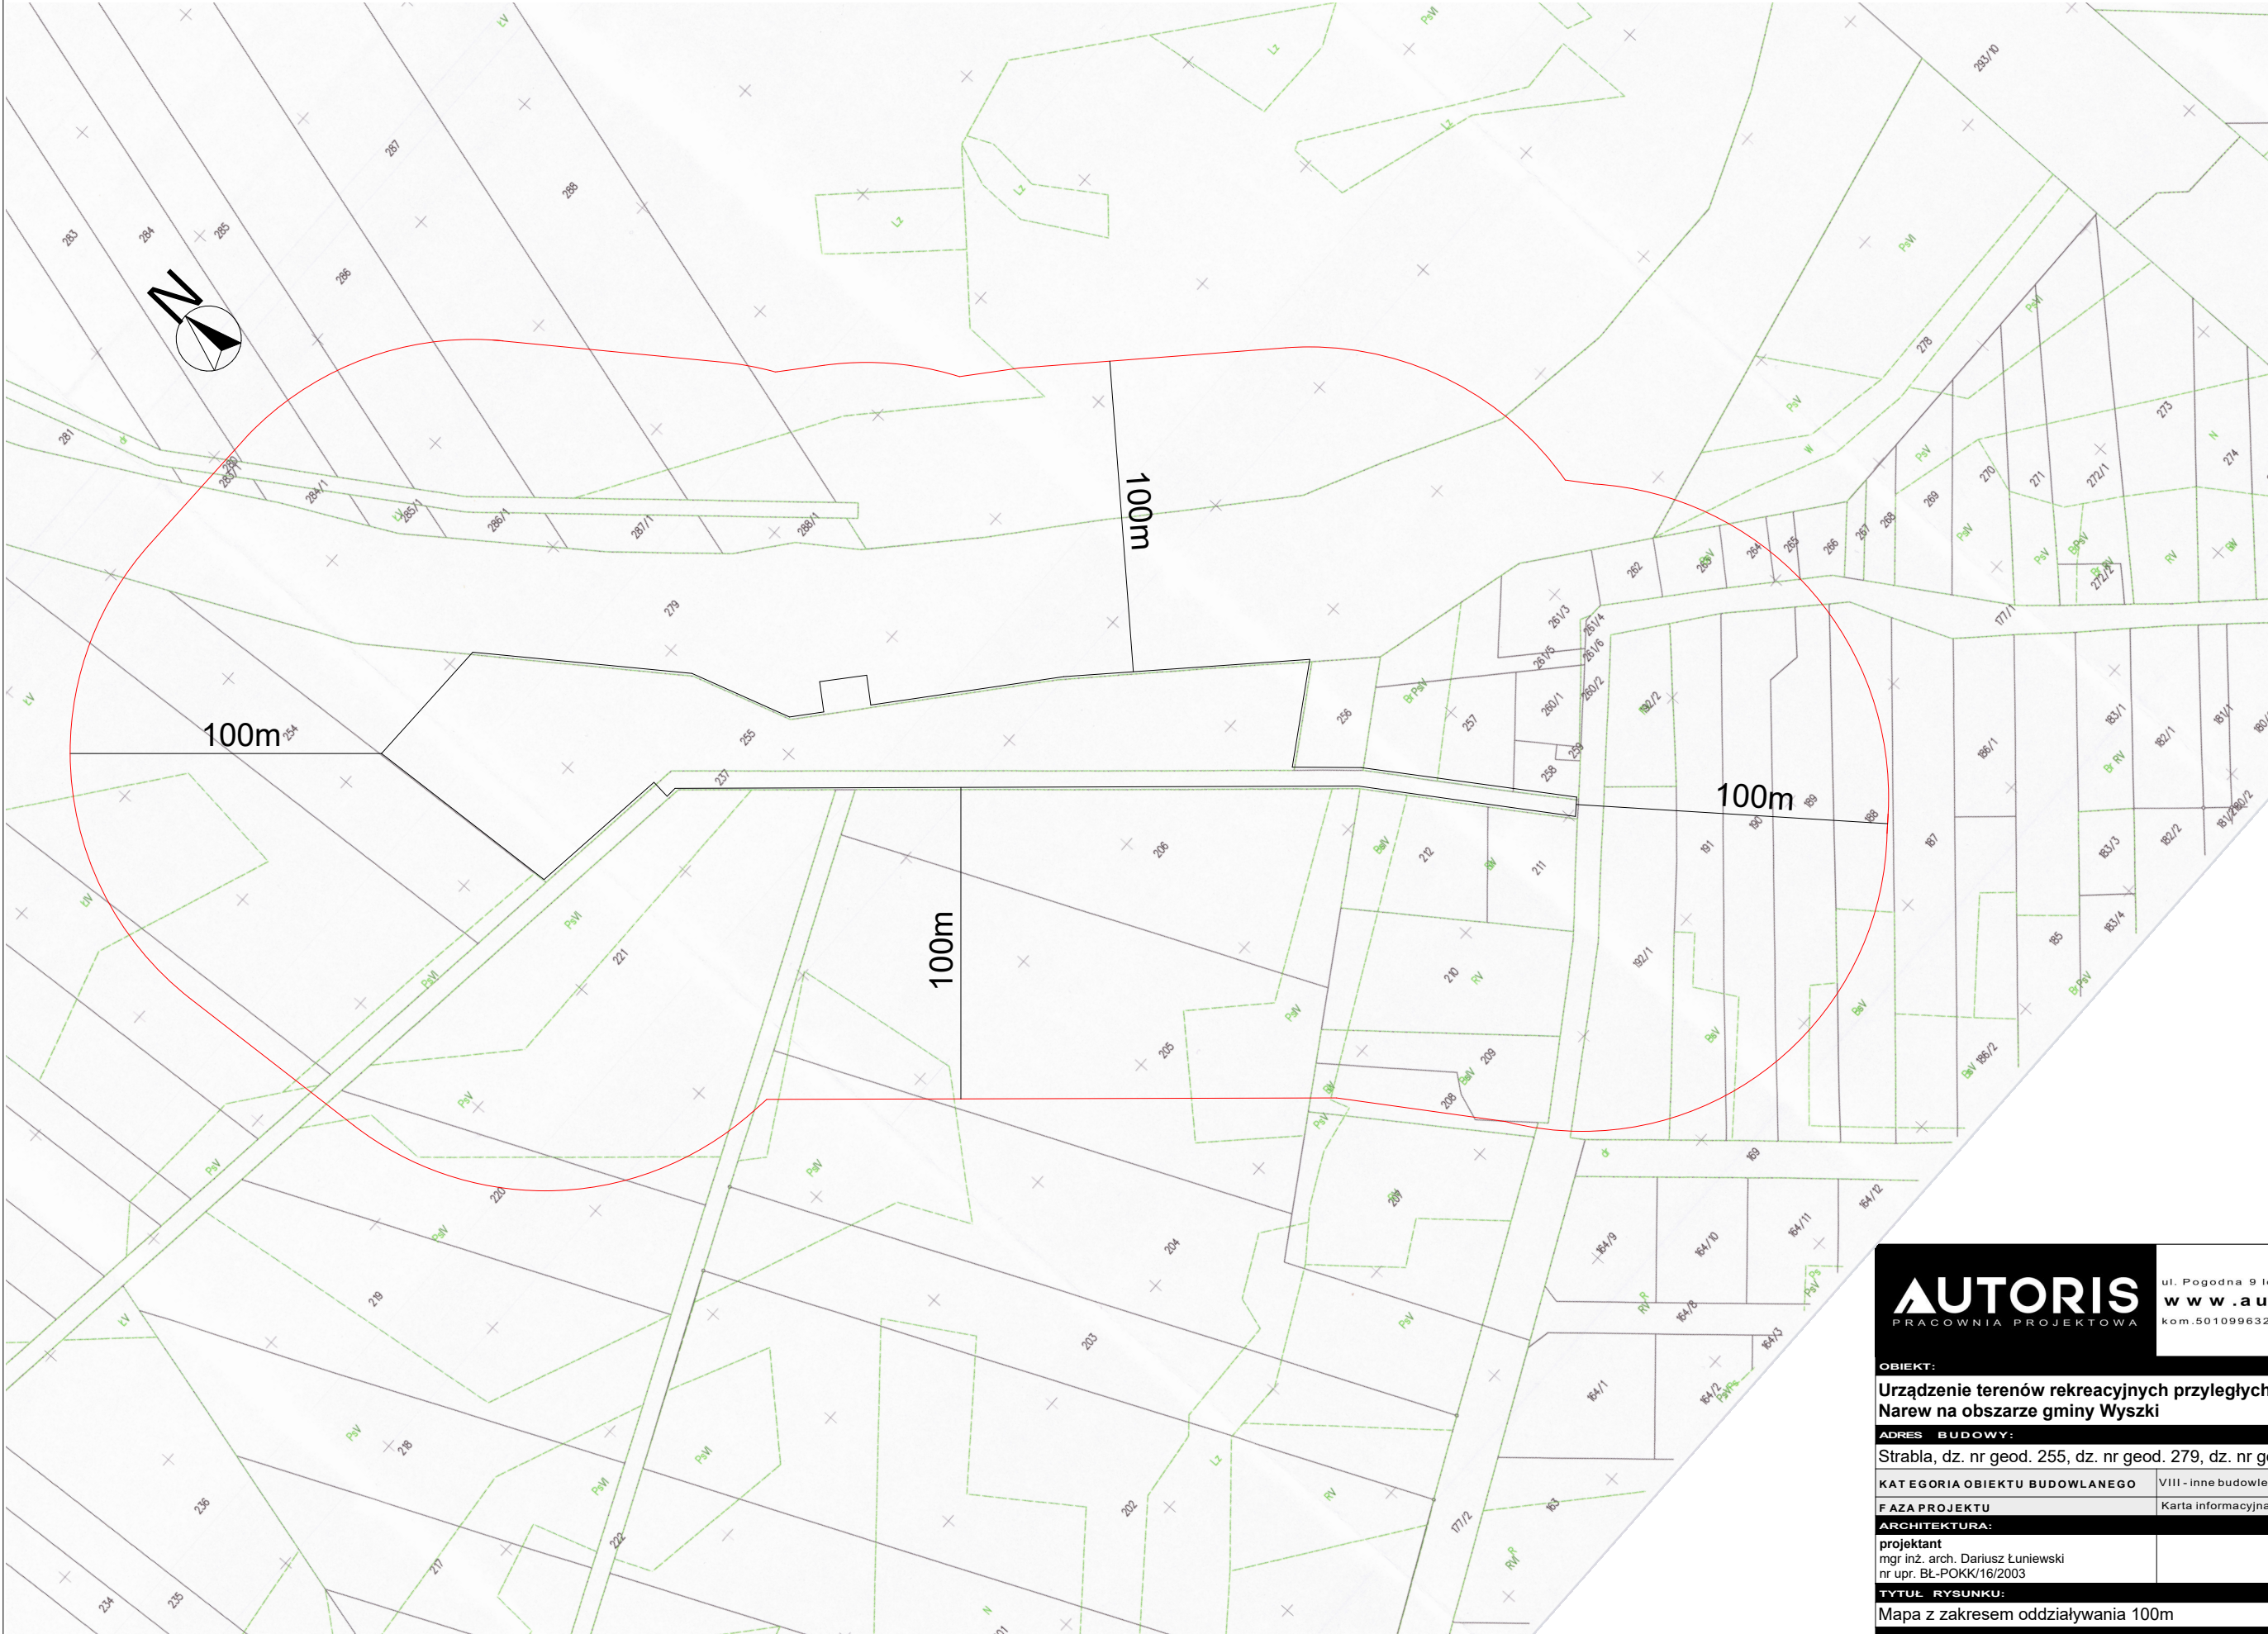

AUTORIS
PRACOWNIA PROJEKTOWA

ul. Pogodna 9 lok.19 15-354 Białystok
www.autoris.com.pl
kom.501099632 e_mail: autoris@o2.pl

OBIEKT:
Urządzenie terenów rekreacyjnych przyległych do rzeki
Narew na obszarze gminy Wyszków

ADRES BUDOWY:
Strabla, dz. nr geod. 255, dz. nr geod. 279, dz. nr geod. 237

KATEGORIA OBIEKTU BUDOWLANEGO	VIII - inne budowle
FAZA PROJEKTU	Karta informacyjna przedsięwzięcia

ARCHITEKTURA:
projektant
mgr inż. arch. Dariusz Łuniewski
nr upr. BŁ-POKK/16/2003

TYTUŁ RYSUNKU:
Mapa z zakresem oddziaływania 100m

SKALA:	DATA:	NR RYS.:	NR STR.:
1:2000	08.12.2023	02	

Wszystkie prawa zastrzeżone. Łącznie z prawem do reprodukcji i udostępniania w całości lub części, bez zgody autora.