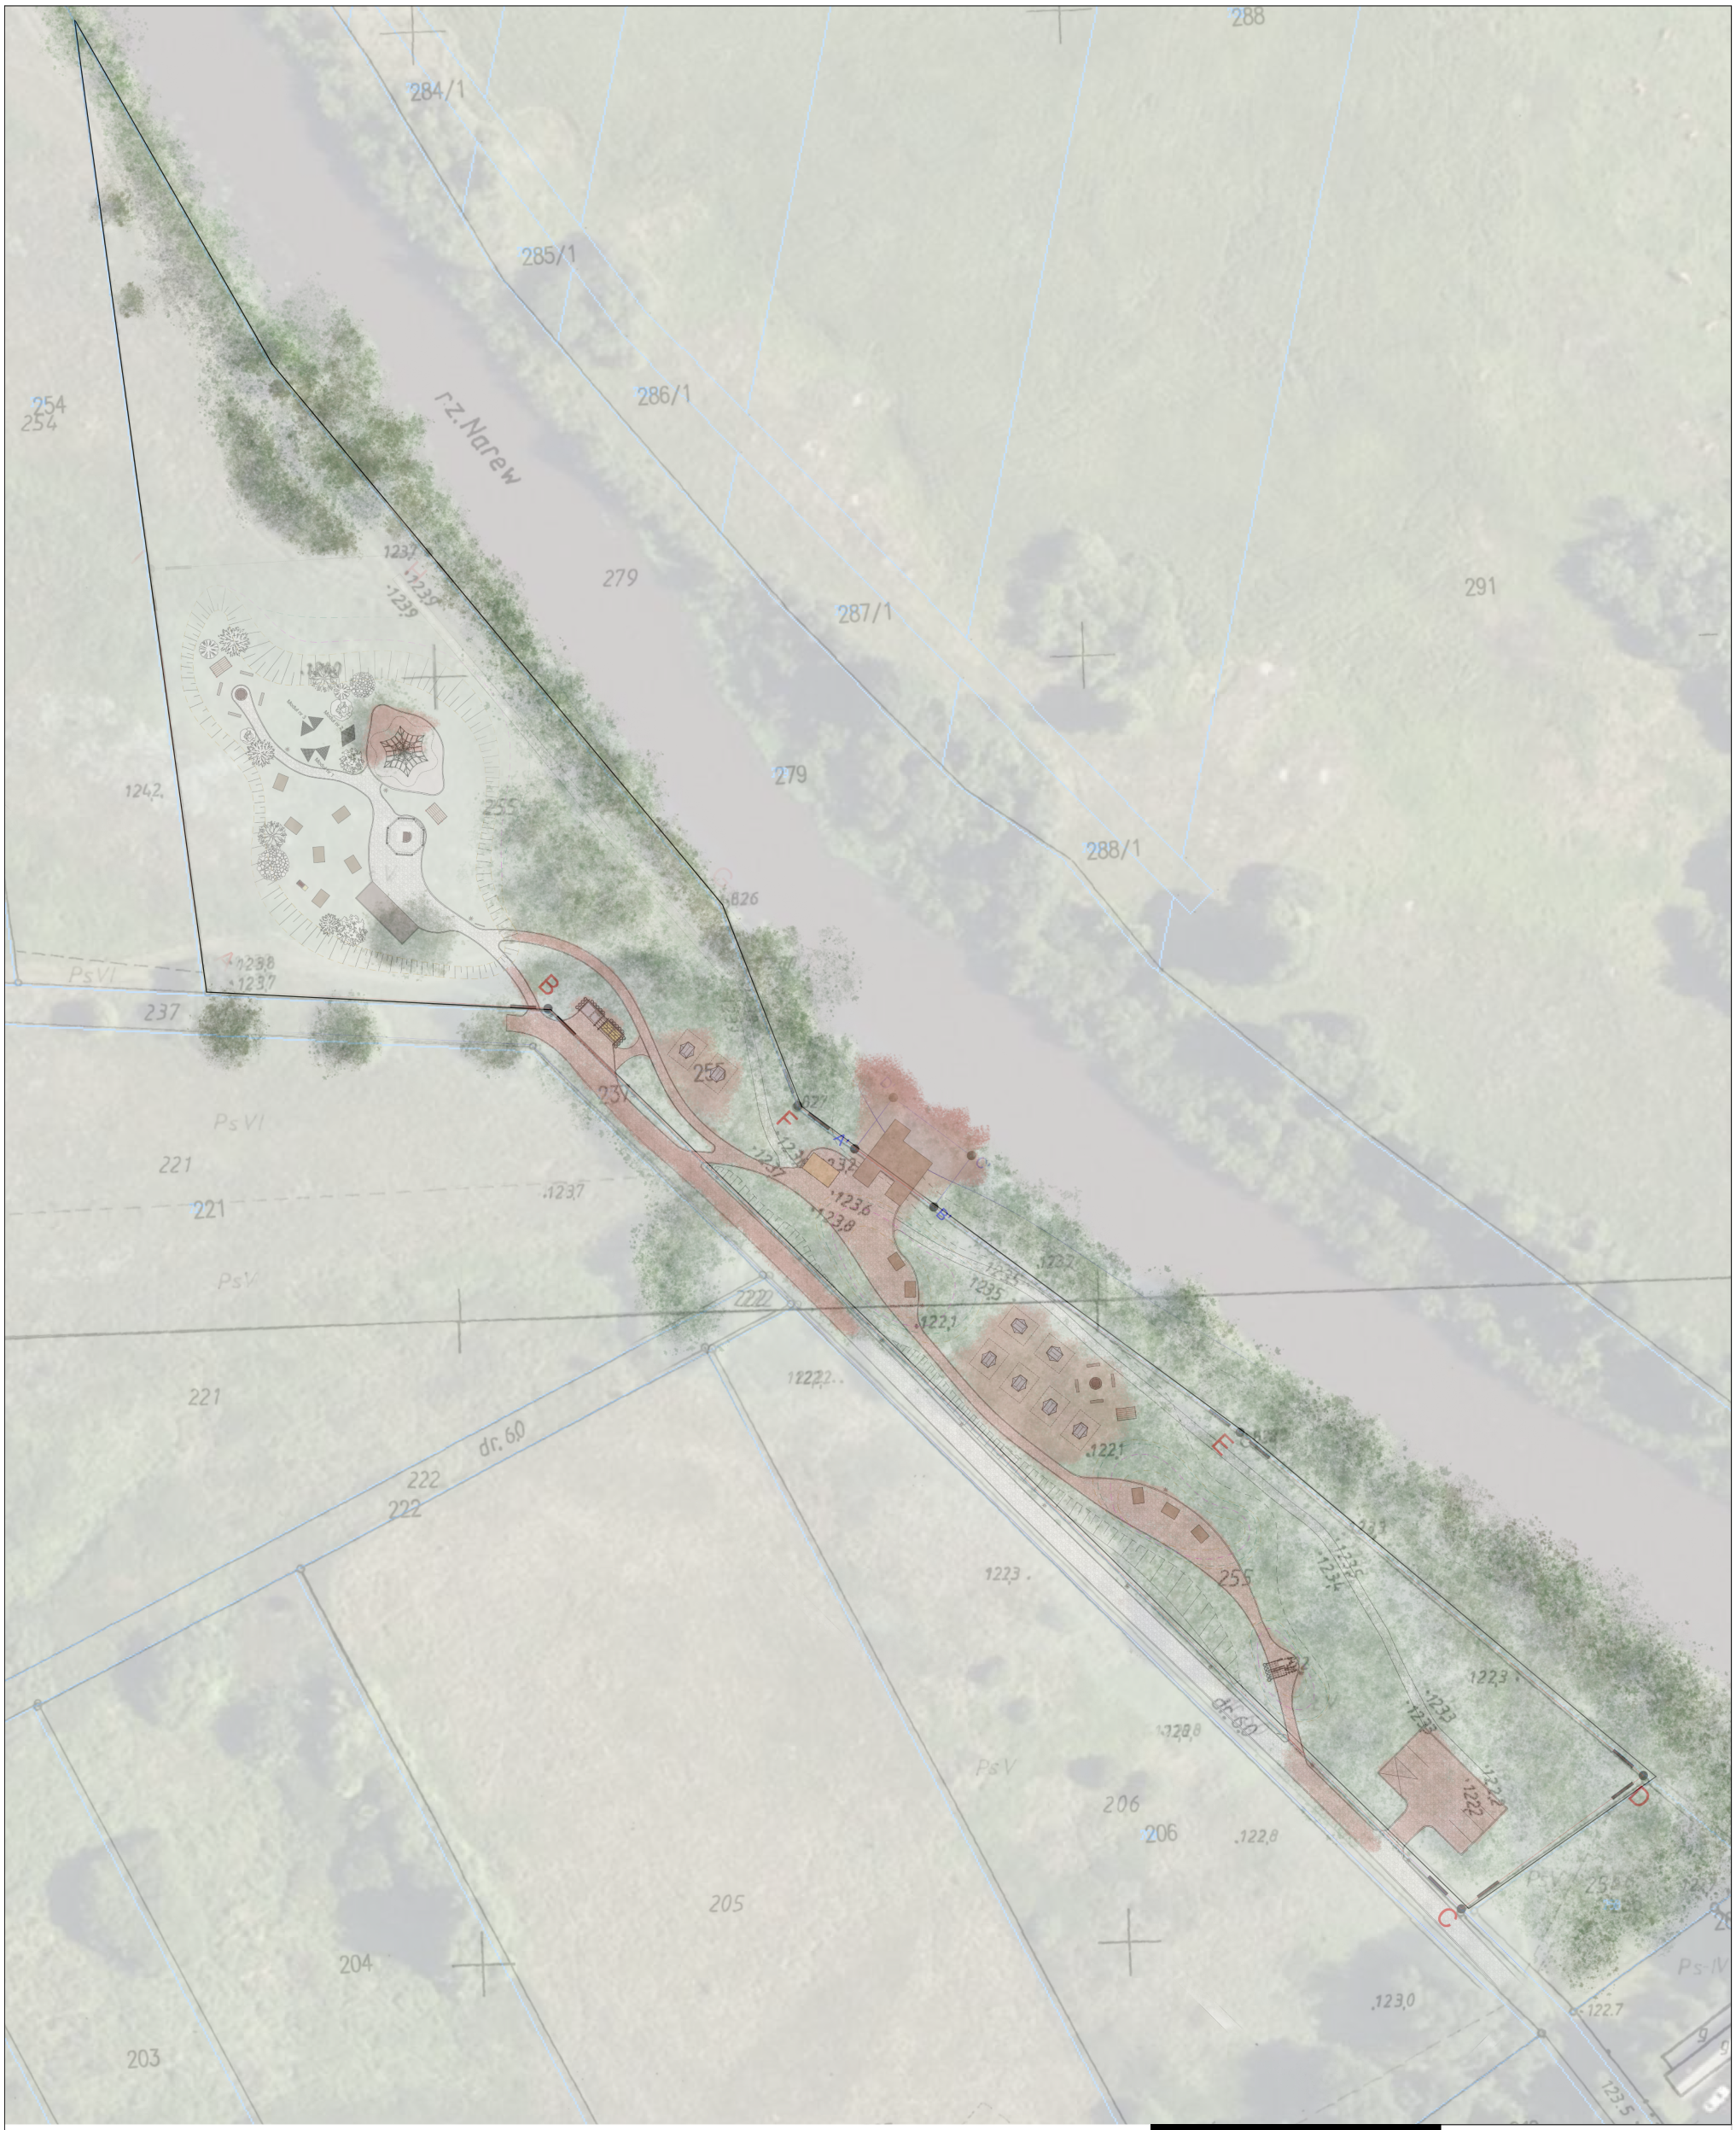


LEGENDA:

istniejące grupy drzew i krzewów niskich

grupy drzew i krzewów niskich do usunięcia

Powierzchnia objęta usunięciem drzew i krzewów	m²
na dz. nr 279	125,23
na dz. nr 255	1093,12
na dz. nr 237	413,8

AUTORIS
PRACOWNIA PROJEKTOWA
ul. Pogodna 9 lok.19 15-354 Białystok
www.autoris.com.pl
kom.501099632 e_mail: autoris@o2.pl

OBIEKT:

Urządzenie terenów rekreacyjnych przyległych do rzeki Narew na obszarze gminy Wyszki

ADRES BUDOWY:

Strabla, dz. nr geod. 255, dz. nr geod. 279

KATEGORIA OBIEKTU BUDOWLANEGO	VIII - inne budowle
FAZA PROJEKTU	Karta informacyjna przedsięwzięcia

ARCHITEKTURA:

projektant
mgr inż. arch. Dariusz Łuniewski
nr upr. BŁ-POKK/16/2003

TYTUŁ RYSUNKU:

Mapa poglądowa zieleni

SKALA:	DATA:	NR RYS.:	NR STR.:
1:1000	08.12.2023	03	

Wszystkie prawa zastrzeżone. Łącznie z prawem do reprodukcji i udostępniania w całości lub części, bez zgody autora.