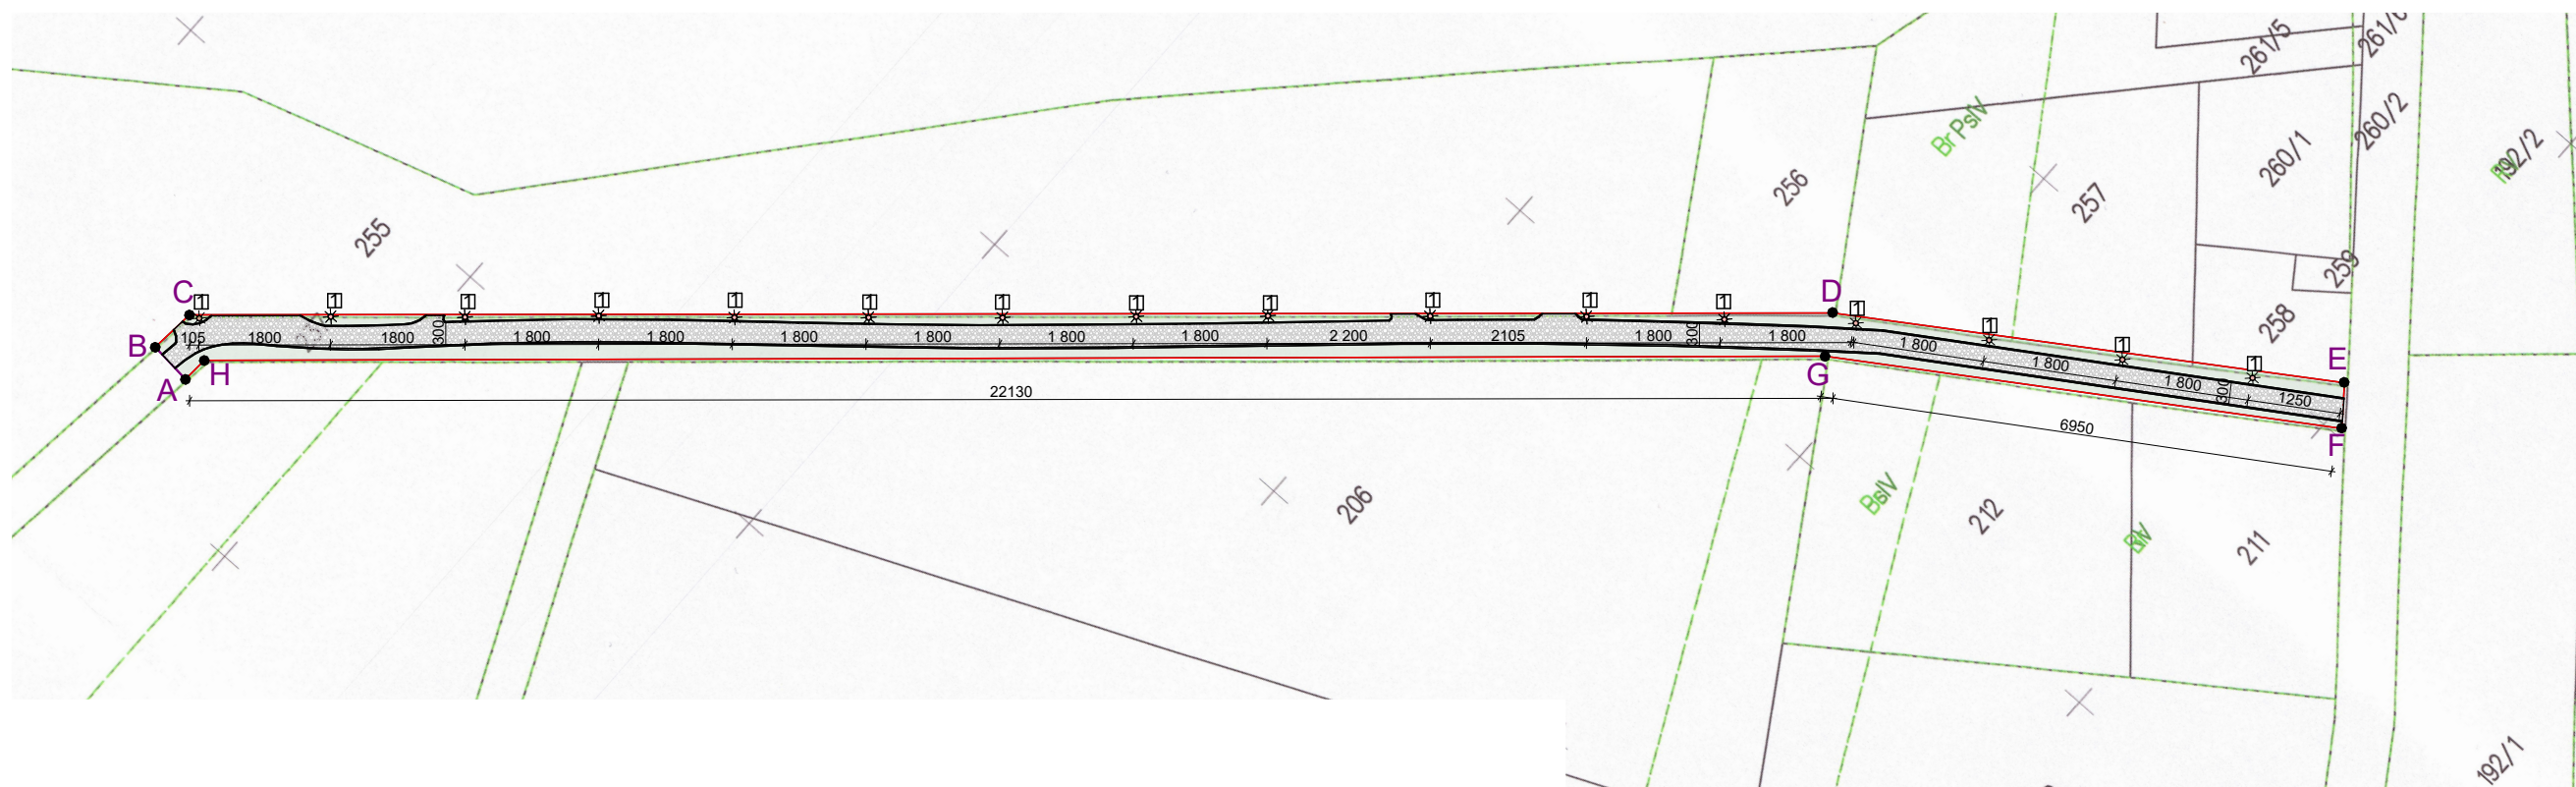


LEGENDA				
A-H zakres opracowania na terenie działki nr 237	Bilans terenu działki nr 237		m ²	%
	Powierzchnia terenu objętego opracowaniem (Powierzchnia biologicznie czynna)		1765,00	100
Projektowane nawierzchnie:	żwir		975,60	55,27
	zielen		789,40	44,73
trawa				
żwir				
lampa hybrydowa solarno - wiatrowa (16szt.)				

AUTORIS
PRACOWNIA PROJEKTOWA

ul. Pogodna 9 lok.19 15-354 Białystok
www.autoris.com.pl
kom.501099632 e_mail: autoris@o2.pl

OBIEKT:

Urządzenie terenów rekreacyjnych przyległych do rzeki Narew na obszarze gminy Wyszki

ADRES BUDOWY:

Strabla, dz. nr geod. 237

KATEGORIA OBIEKTU BUDOWLANEGO

VIII - inne budowle

FAZA PROJEKTU

Karta informacyjna przedsięwzięcia

ARCHITEKTURA:

projektant
mgr inż. arch. Dariusz Łuniewski
nr upr. BL-POKK/16/2003

TYTUŁ RYSUNKU:

Projekt zagospodarowania terenu działki nr 237

SKALA:

DATA:

NR RYS.:

NR STR.:

1:1000

08.12.2023

05

Wszystkie prawa zastrzeżone. Łącznie z prawem do reprodukcji i udostępniania w całości lub części, bez zgody autora.