





Rzut przyziemia

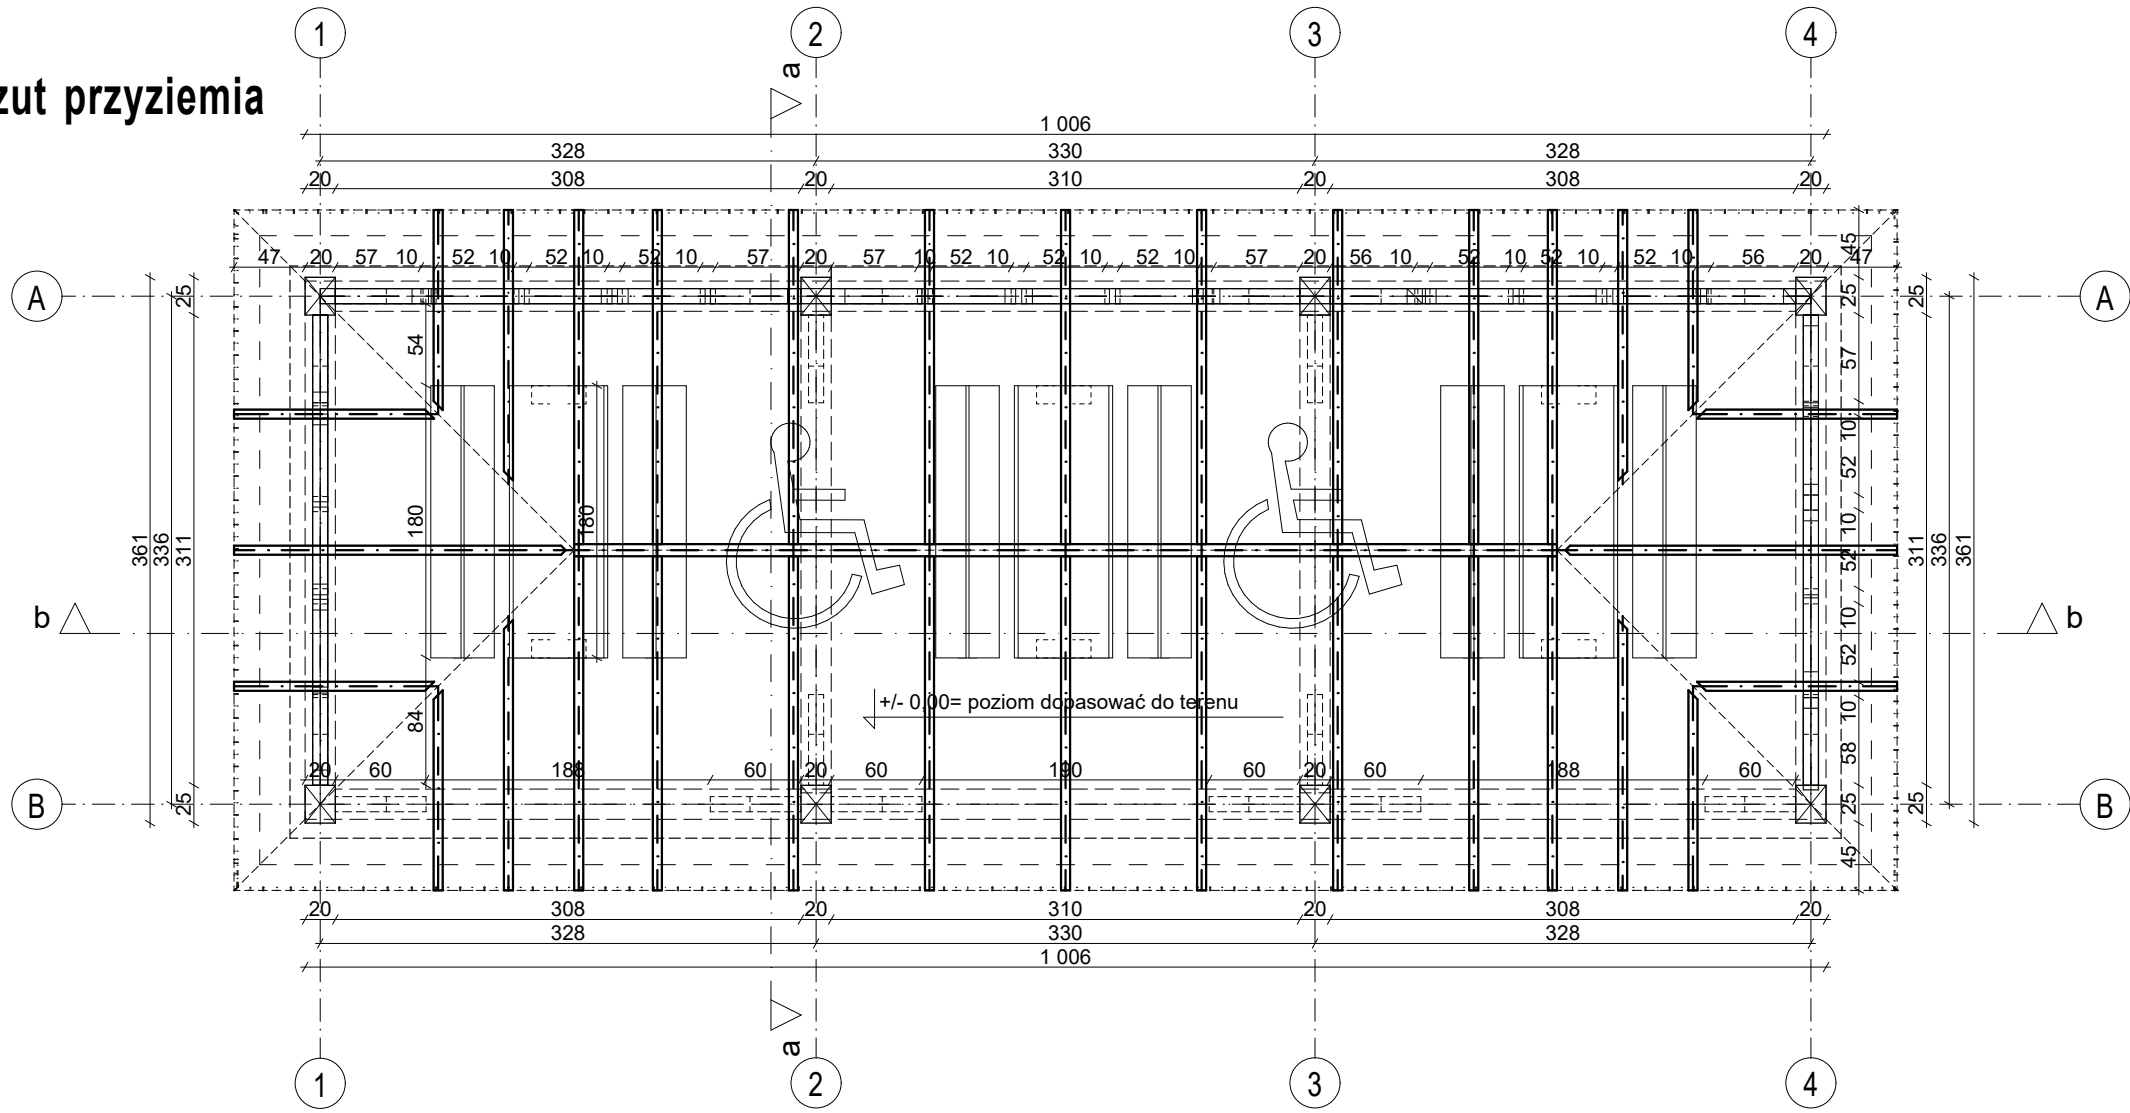


Rzut więźby dachowej

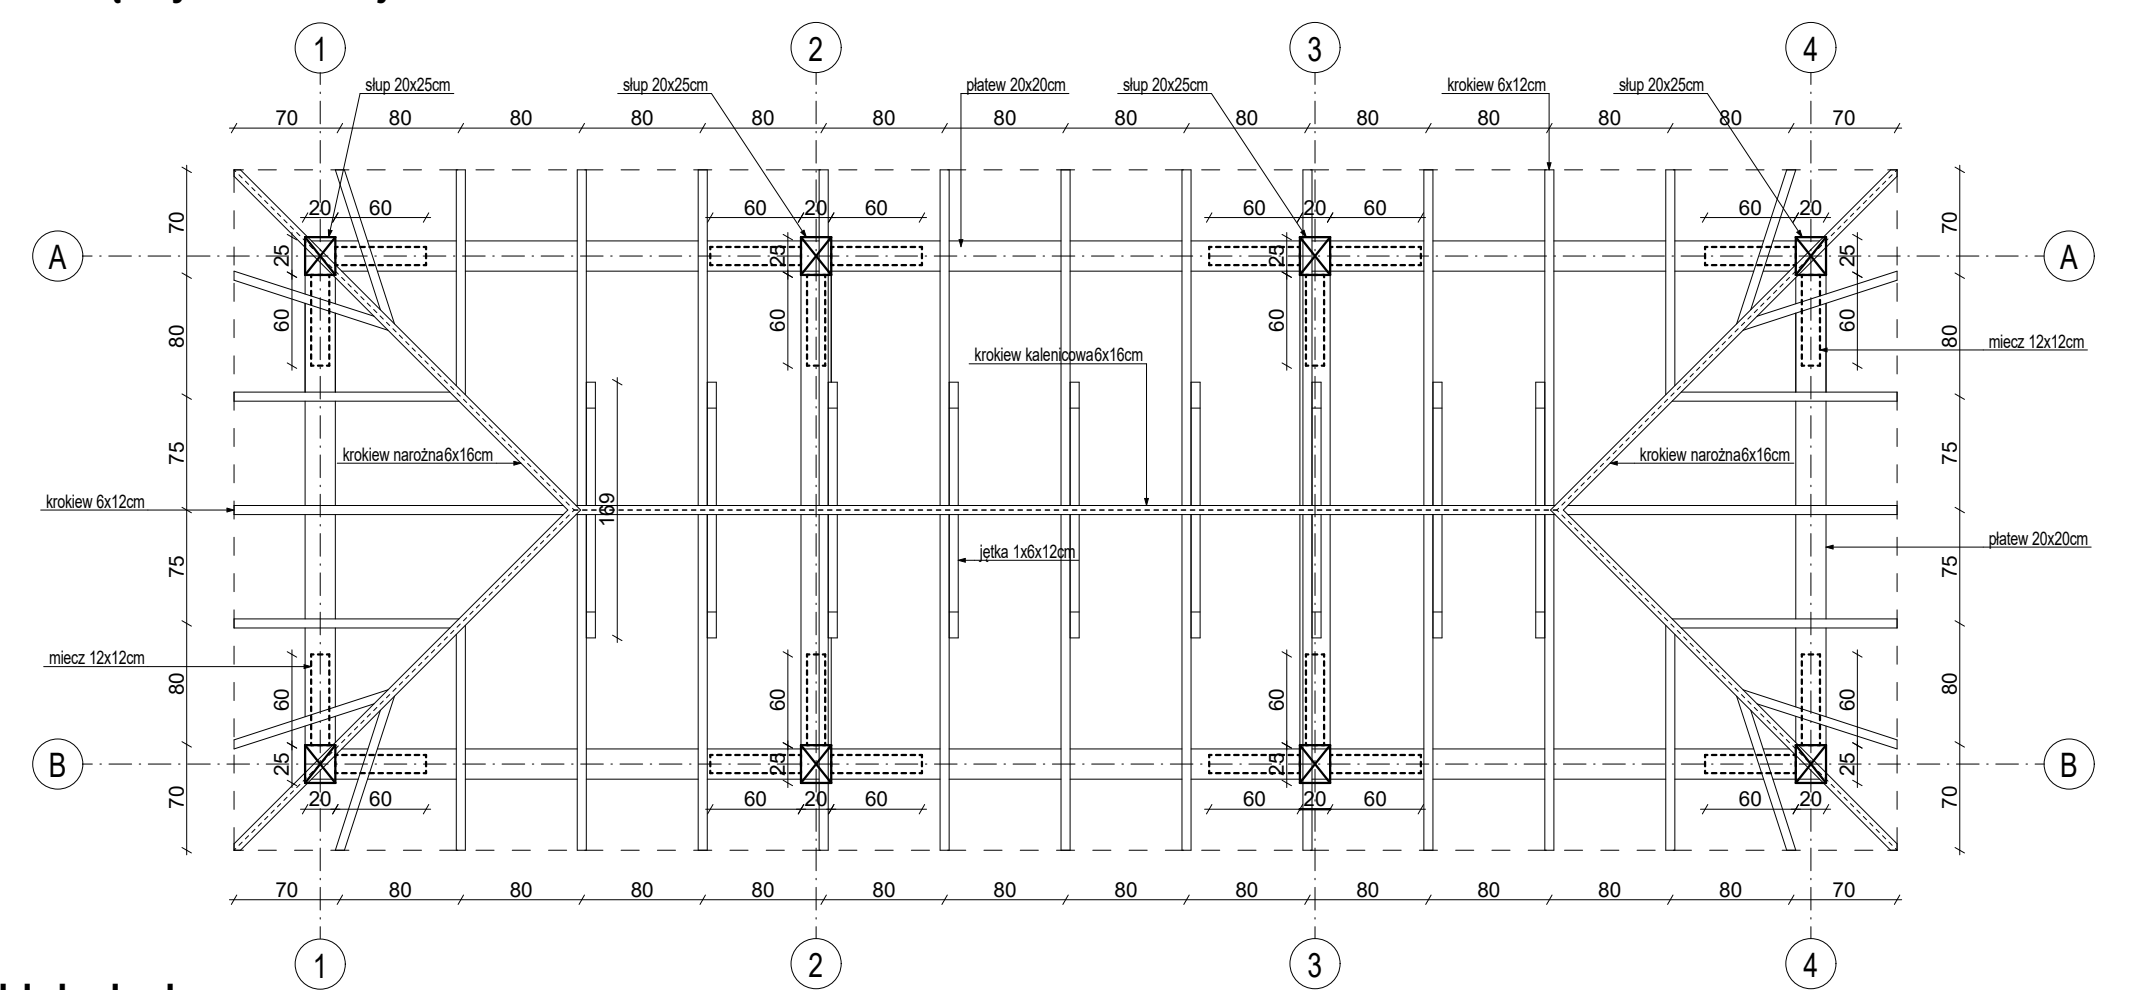


Widok dachu

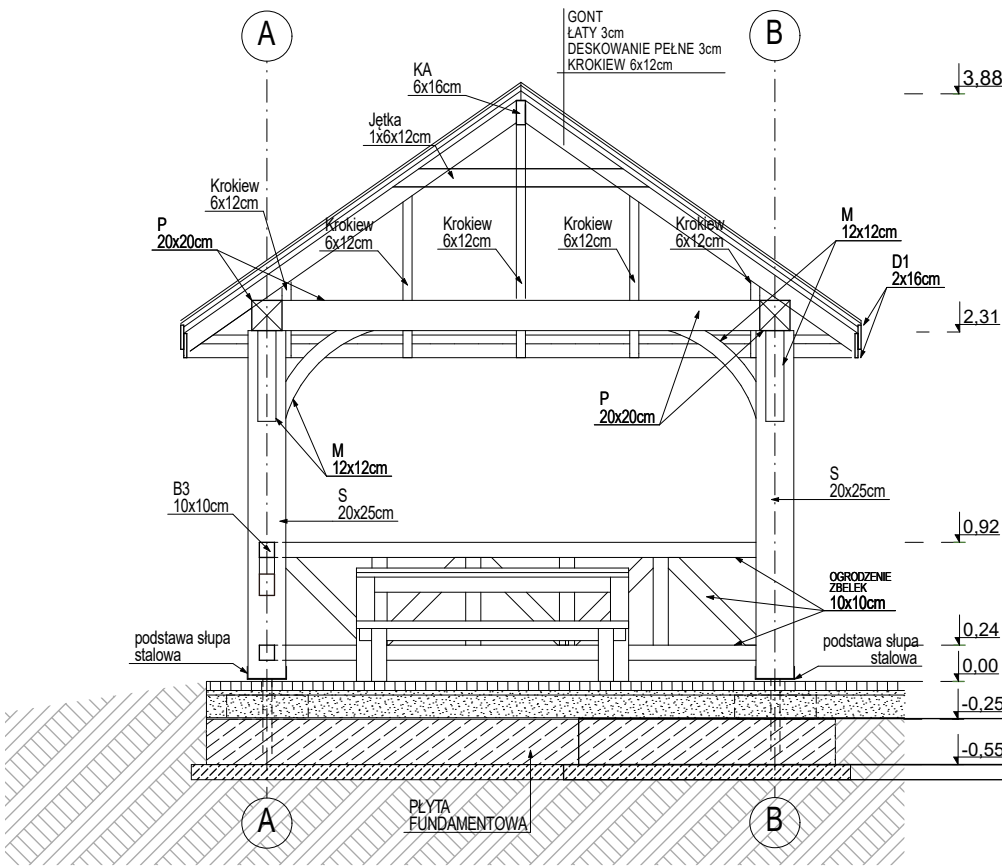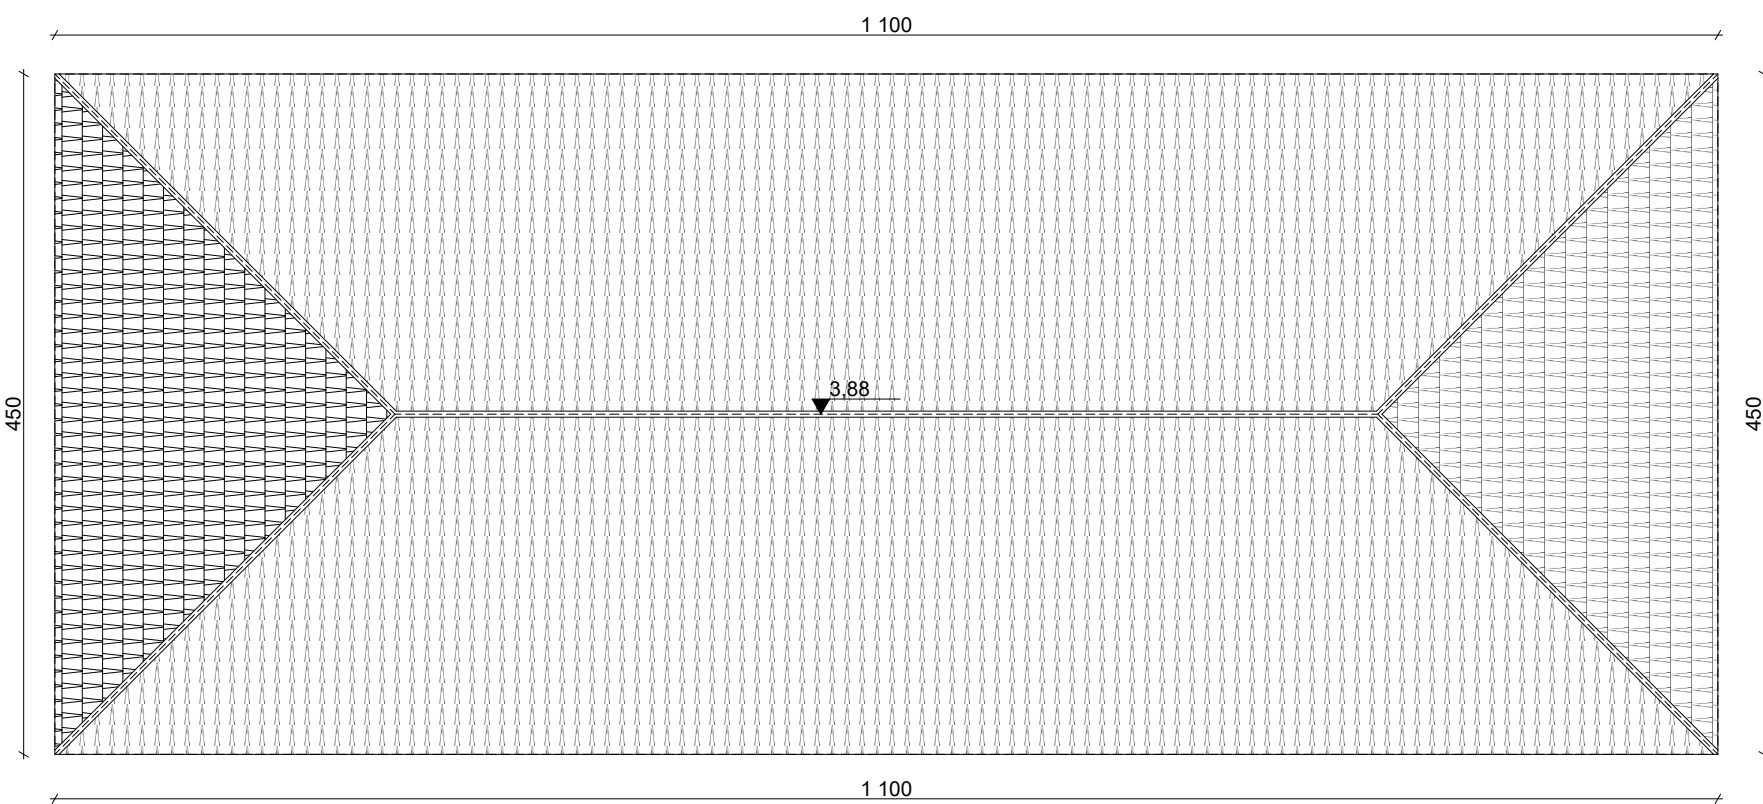


Przekrój A-A

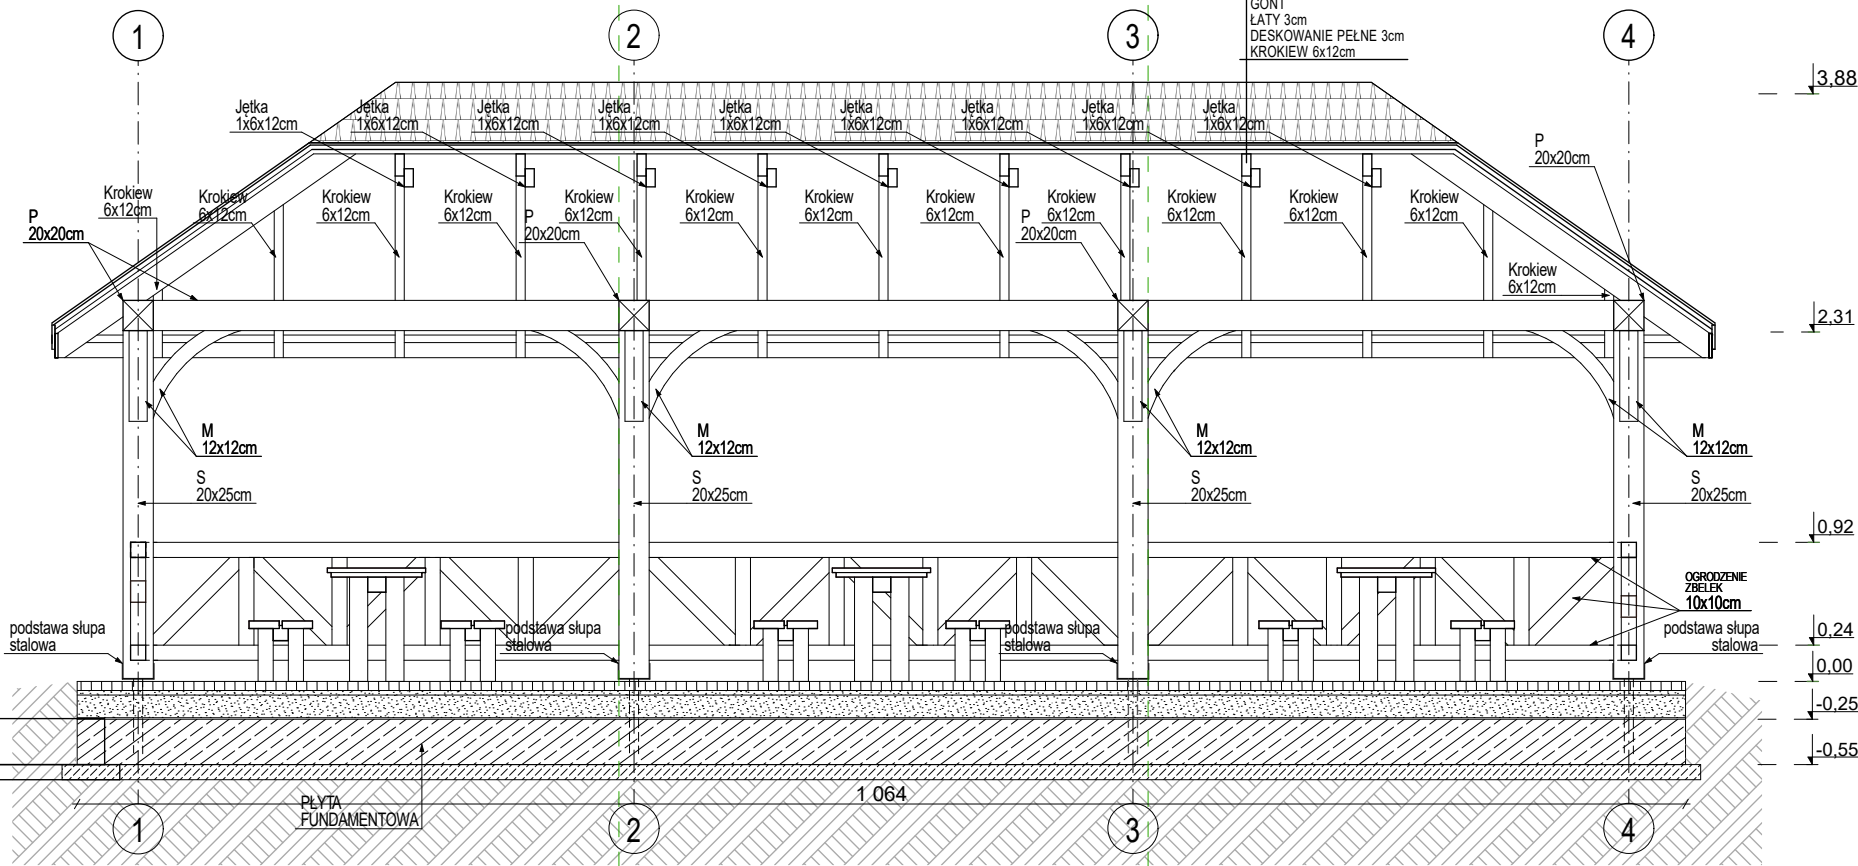


Przekrój B-B

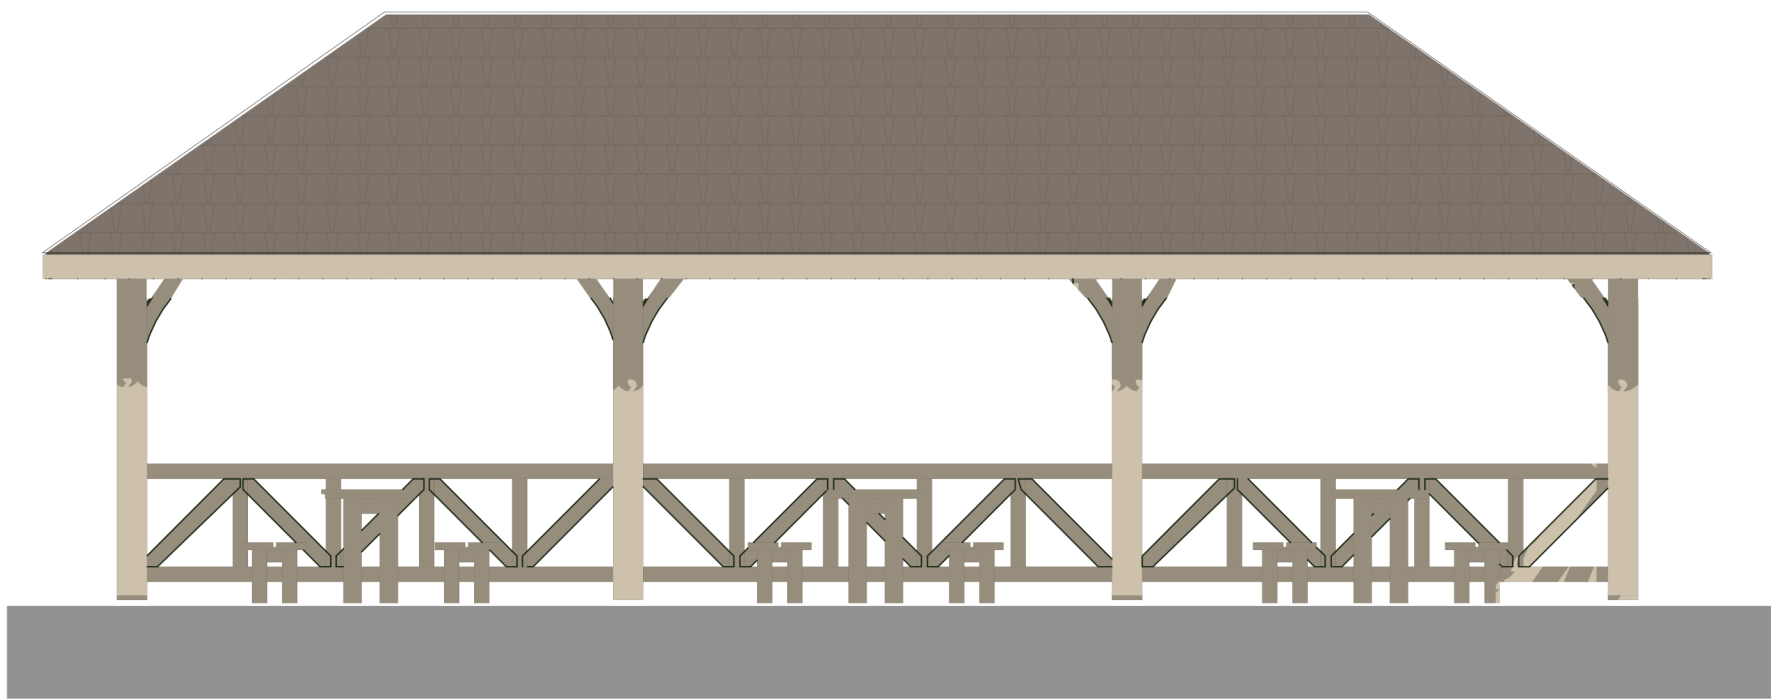


Elewacja frontowa

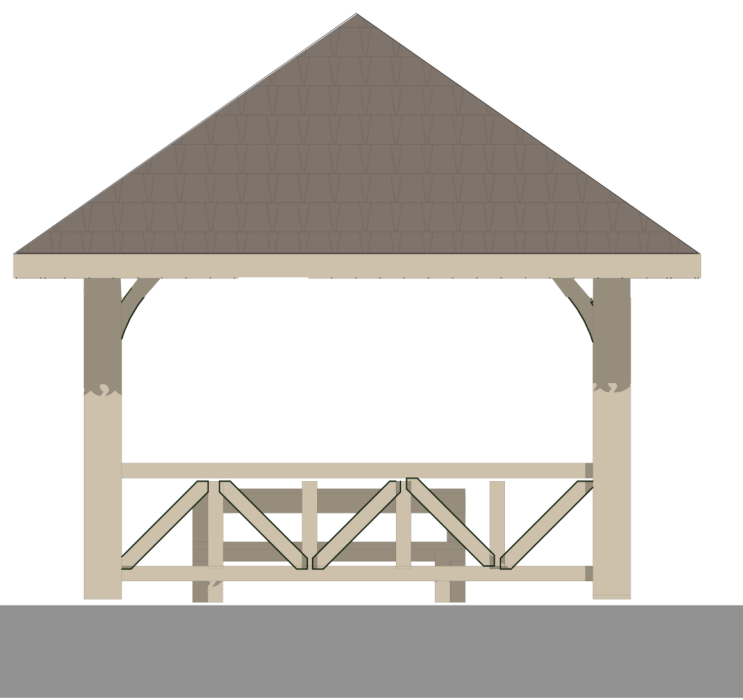

Elewacja boczna 1

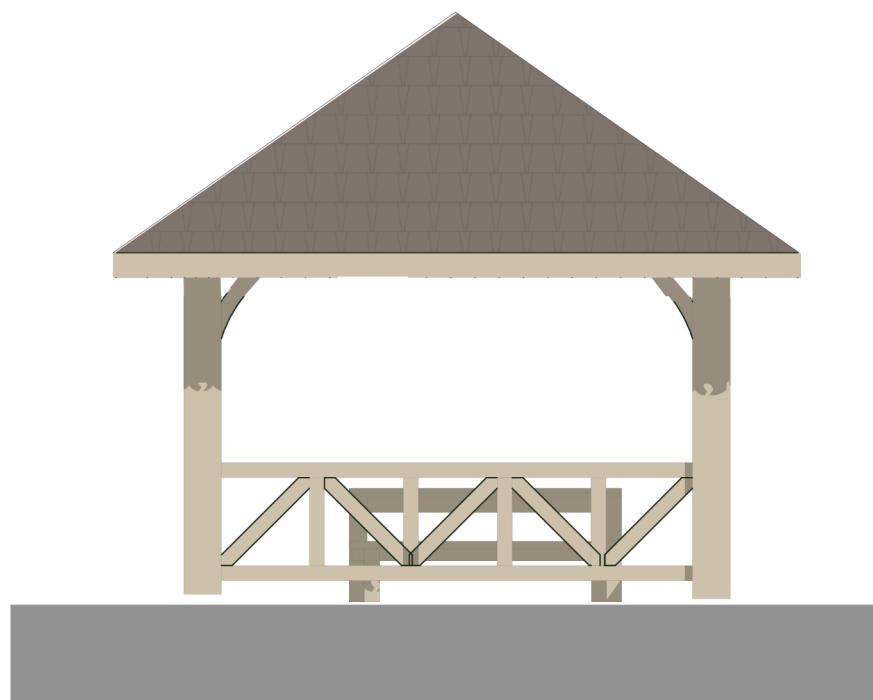

Elewacja boczna 2

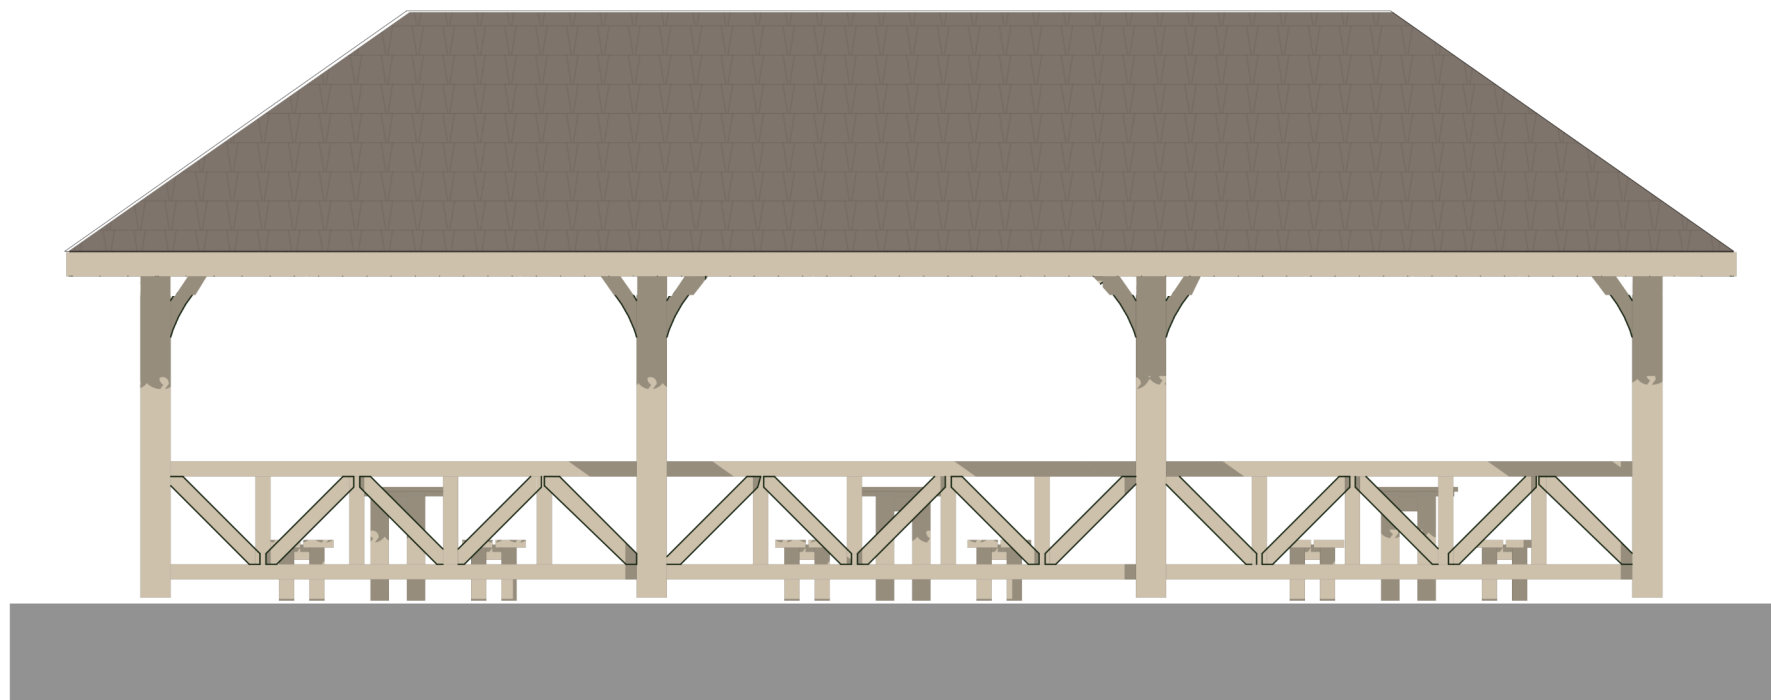

Elewacja tylna