

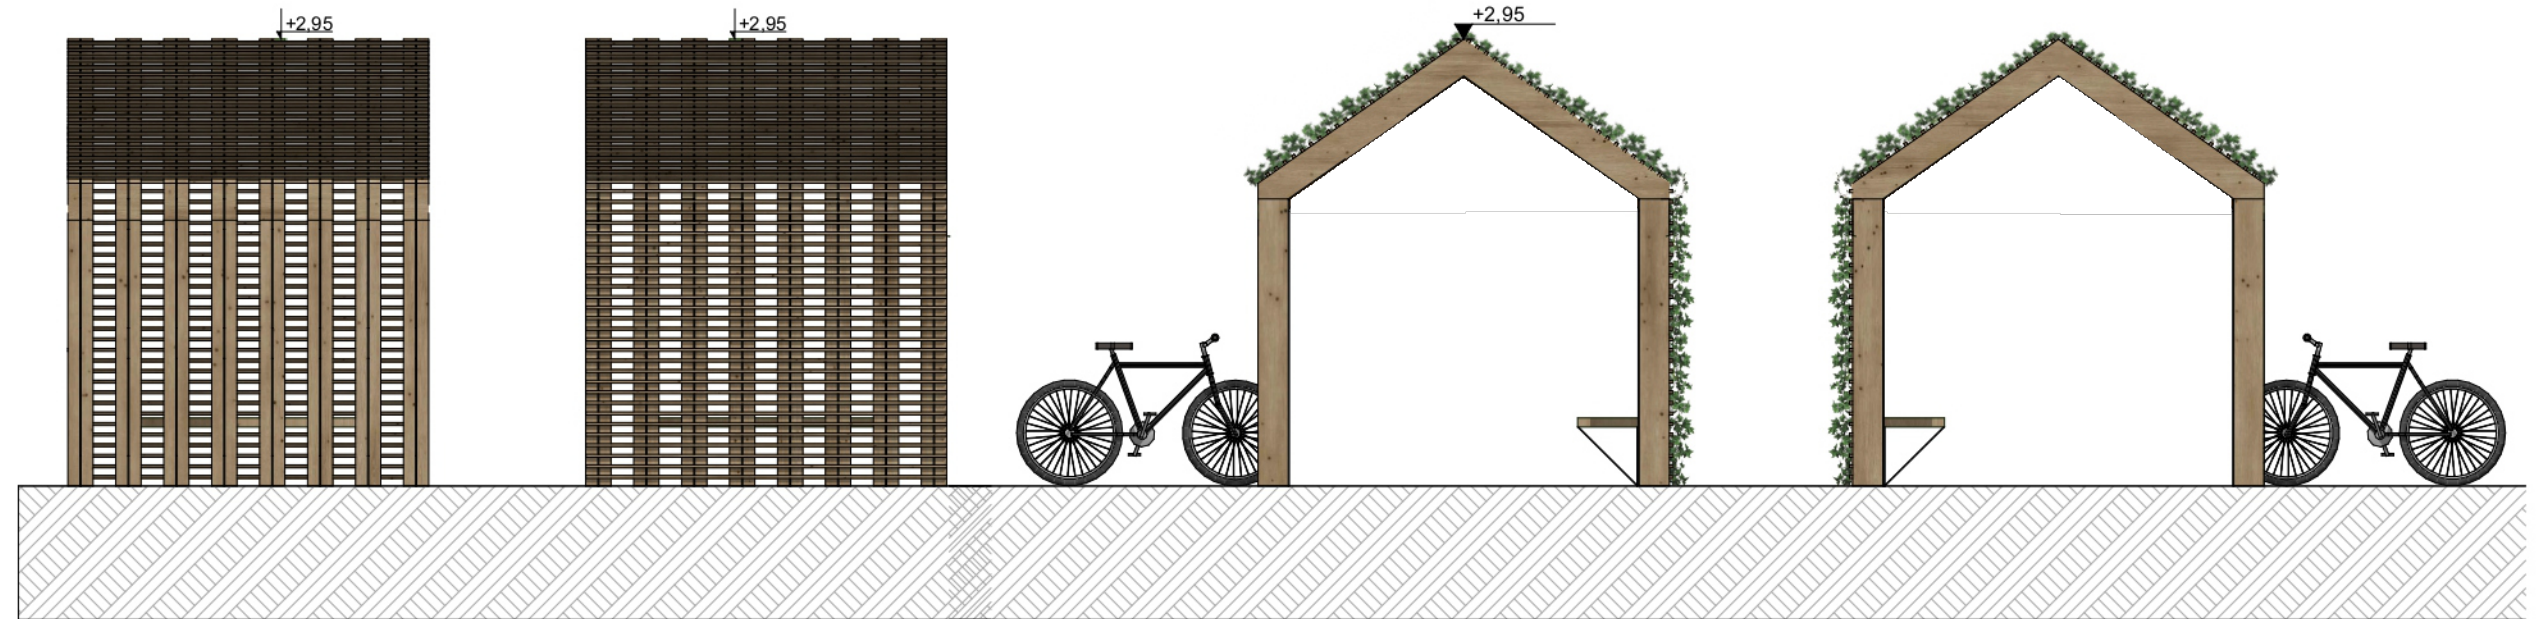


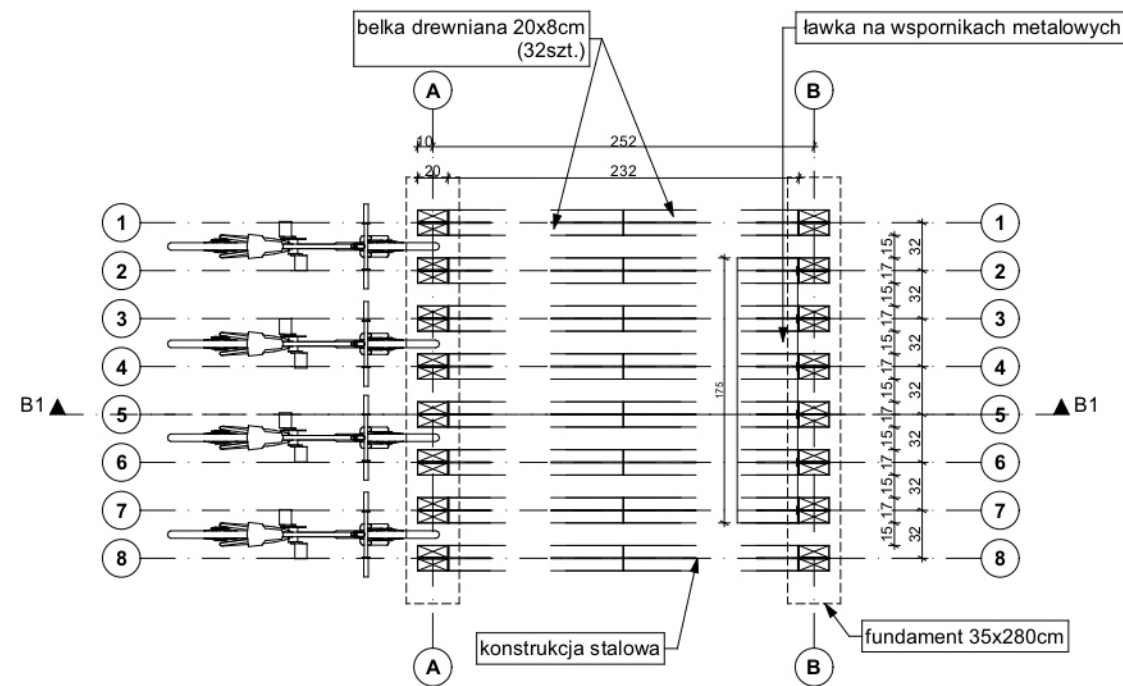


Elewacja wschodnia i zachodnia

Elewacja północna i południowa

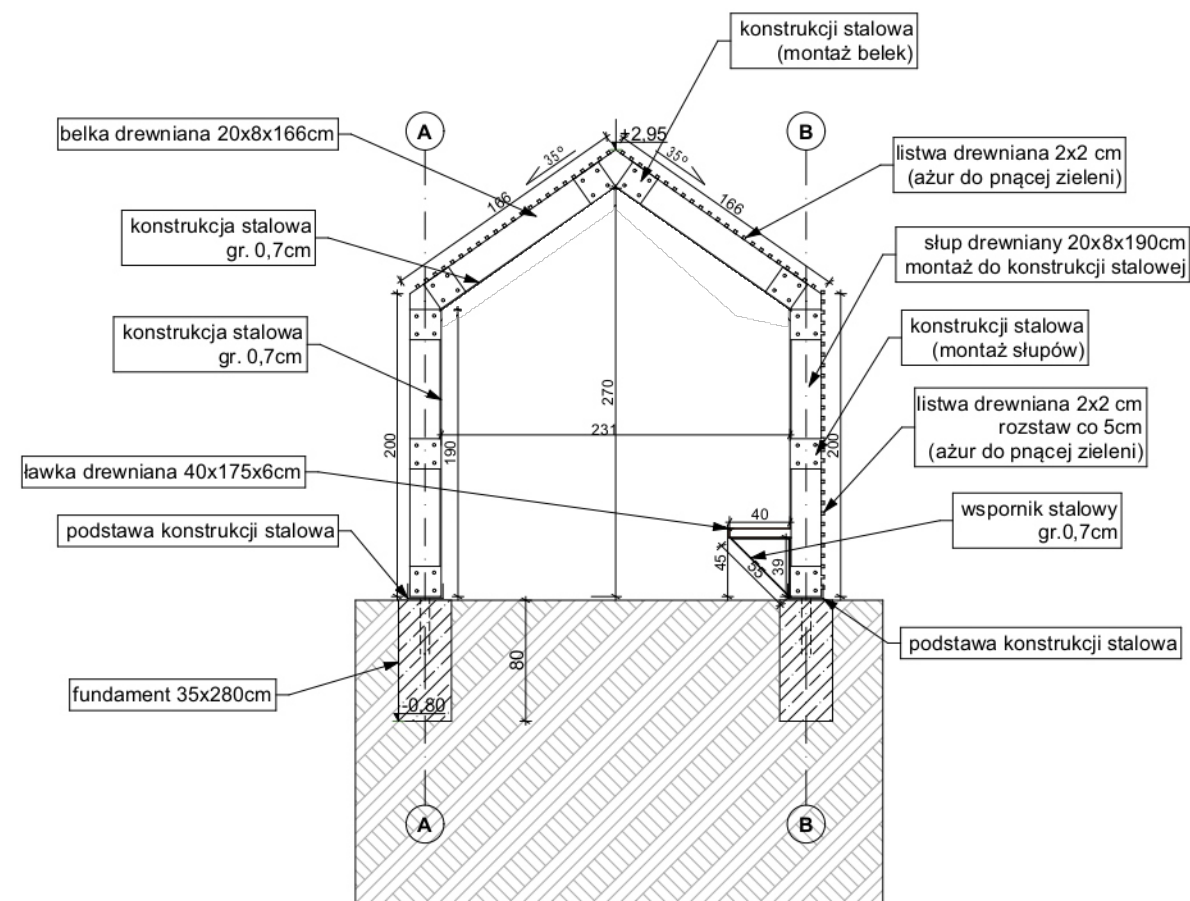

Przekrój B-B

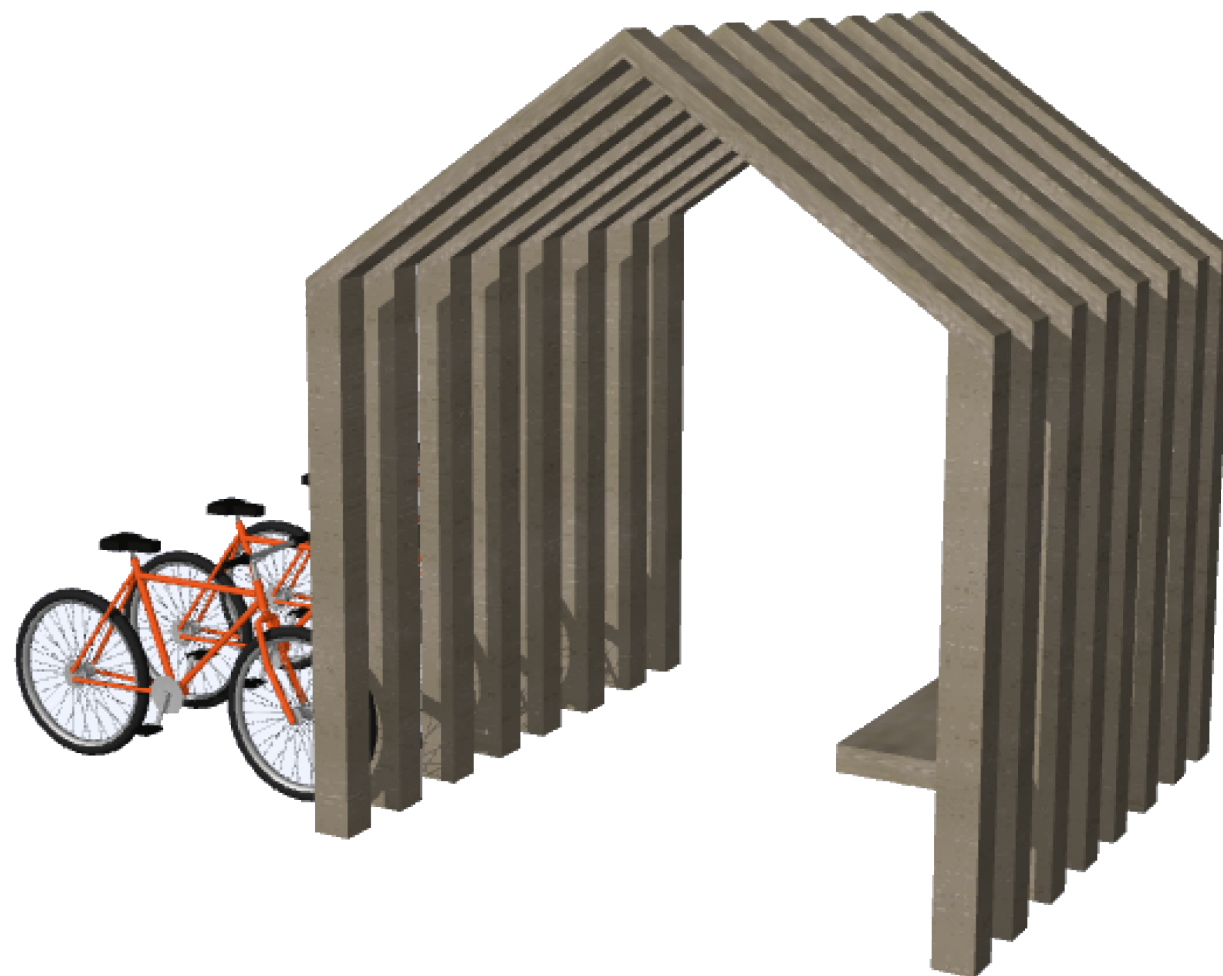

AUTORIS

PRACOWNIA PROJEKTOWA

ul. Pogodna 9 lok.19 15-354 Białystok

www.autoris.com.pl

kom.501099632 e_mail: autoris@o2.pl

OBIEKT:

Urządzenie terenów rekreacyjnych przyległych do rzeki Narew na obszarze gminy Wyszki

ADRES BUDOWY:

Strabla, dz. nr geod. 255

KATEGORIA OBIEKTU BUDOWLANEGO

VIII - inne budowle

FAZA PROJEKTU

Karta informacyjna przedsięwzięcia

ARCHITEKTURA:

projektant
mgr inż. arch. Dariusz Łuniewski
nr upr. BŁ-POKK/16/2003

TYTUŁ RYSUNKU:

Ławka - stojak na rowery

SKALA:

DATA:

NR RYS.:

NR STR.:

1:50

08.12.2023

11

Wszystkie prawa zastrzeżone. Łącznie z prawem do reprodukcji i udostępniania w całości lub części, bez zgody autora.