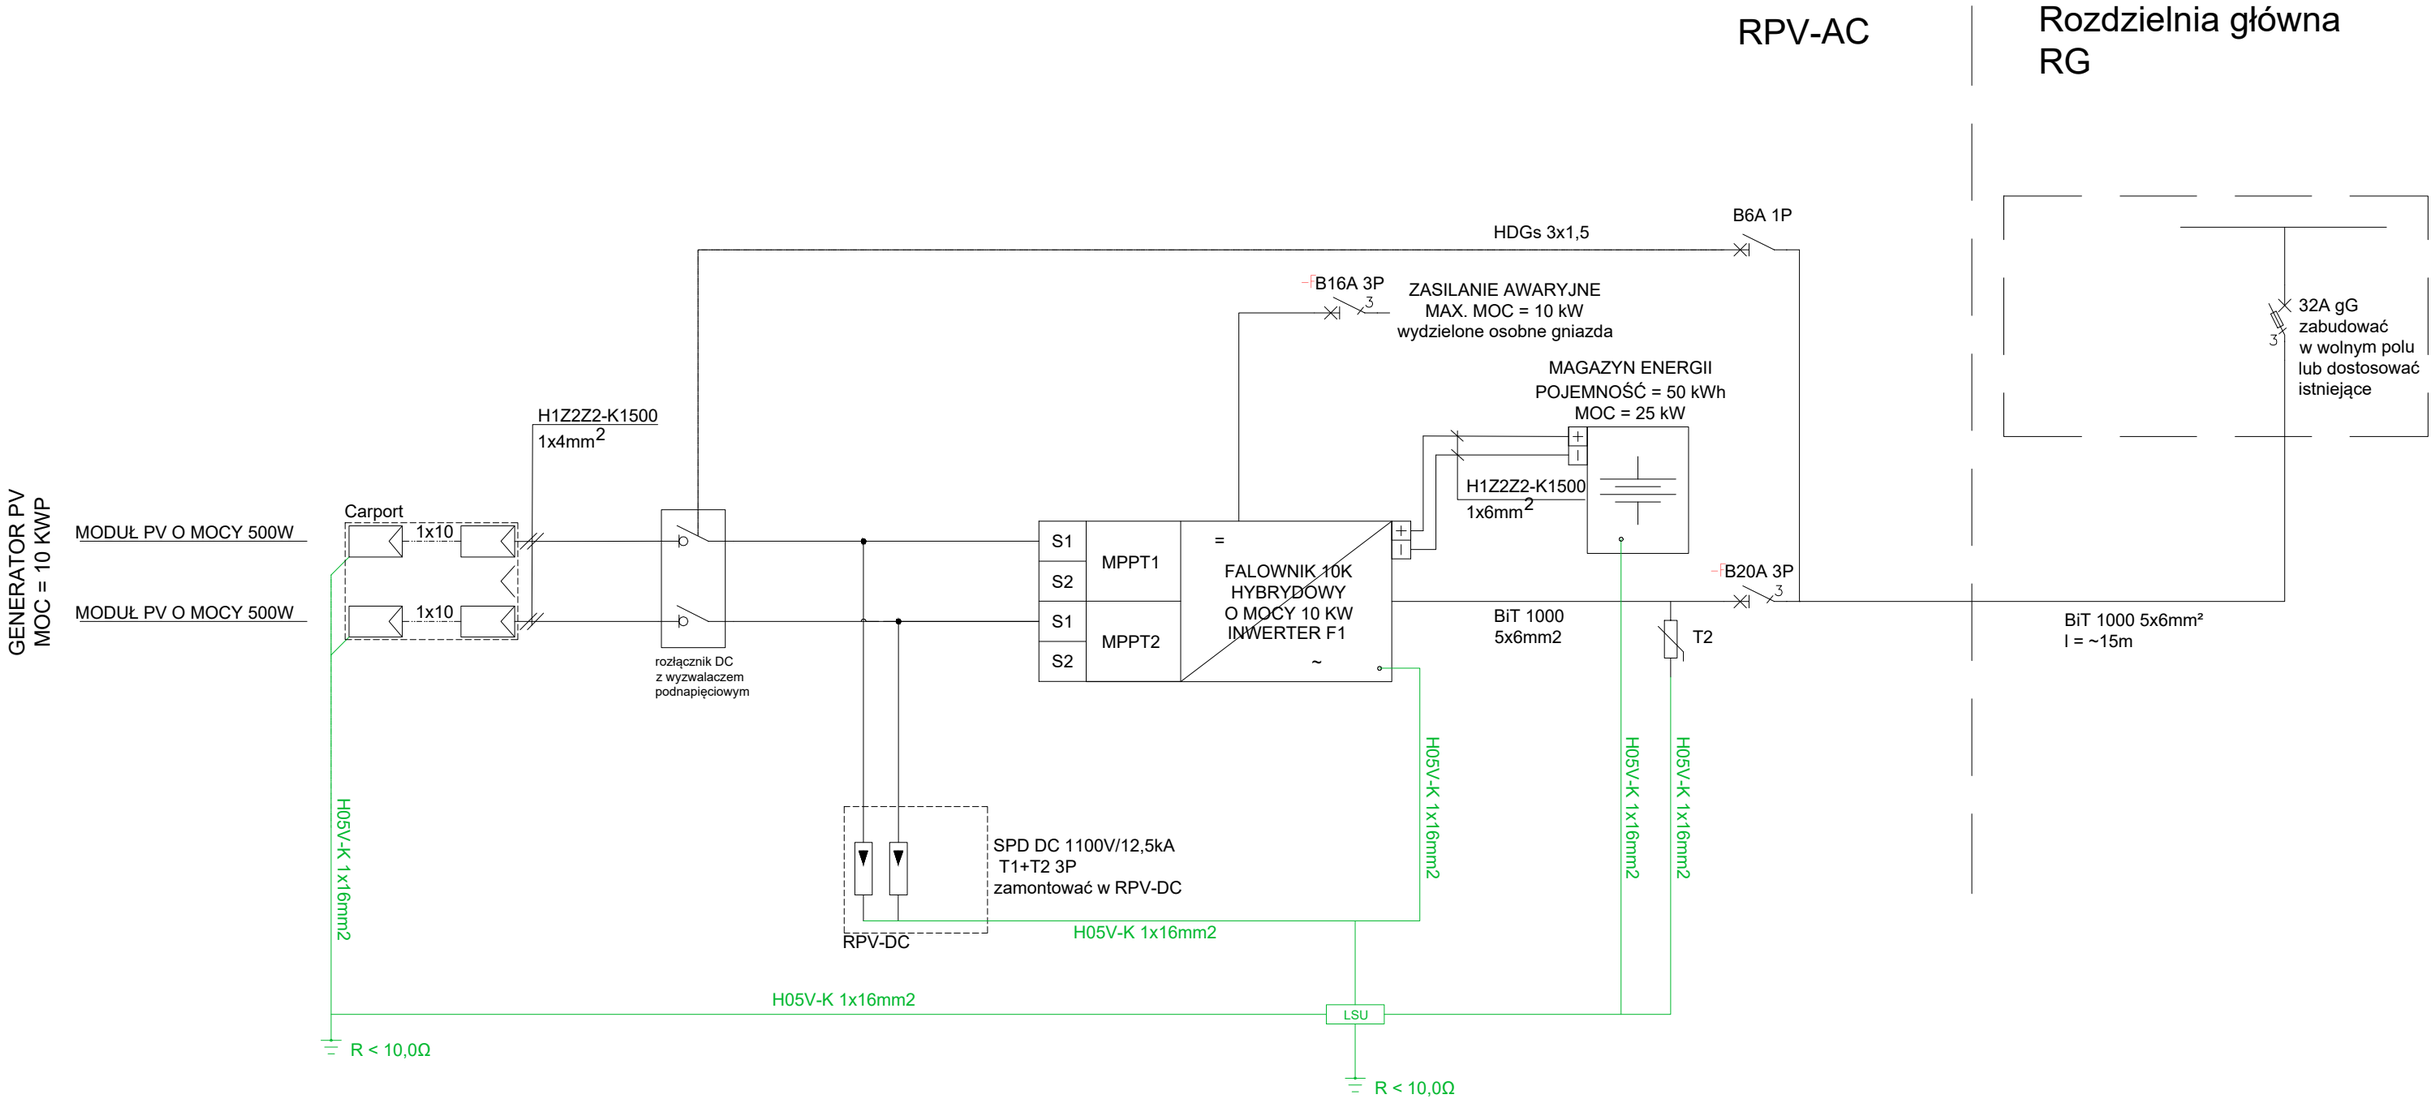


INWESTOR	Urząd Gminy Lipowa 34-324 Lipowa, ul. Wiejska 44			**Custom Energy Sp. z o.o.**	
NAZWA INWESTYCJI	Projekt techniczny instalacji fotowoltaicznej na obiekcie: Urząd Gminy w Lipowej - budynek B.				
ADRES	ul. Wiejska 40 34-324 Lipowa dz. nr ewid. 4675/6 obręb: LIPOWA				
NAZWA RYSUNKU	Schemat instalacji fotowoltaicznej.				
	IMIĘ I NAZWISKO / NR UPR.	DATA:	PODPIS:	BRANŻA	ELEKTRYCZNA
PROJEKTOWAŁ	mgr inż. Wiesław Dawid 533/76 SLK/IE/9326/03	09.2024		FAZA	PT
				SKALA	n/d
SPRAWDZIŁ	mgr inż. Bartłomiej Byrczek SLK/8603/PWBE/19 SLK/IE/1275/19	09.2024		NR RYS.	PV2