
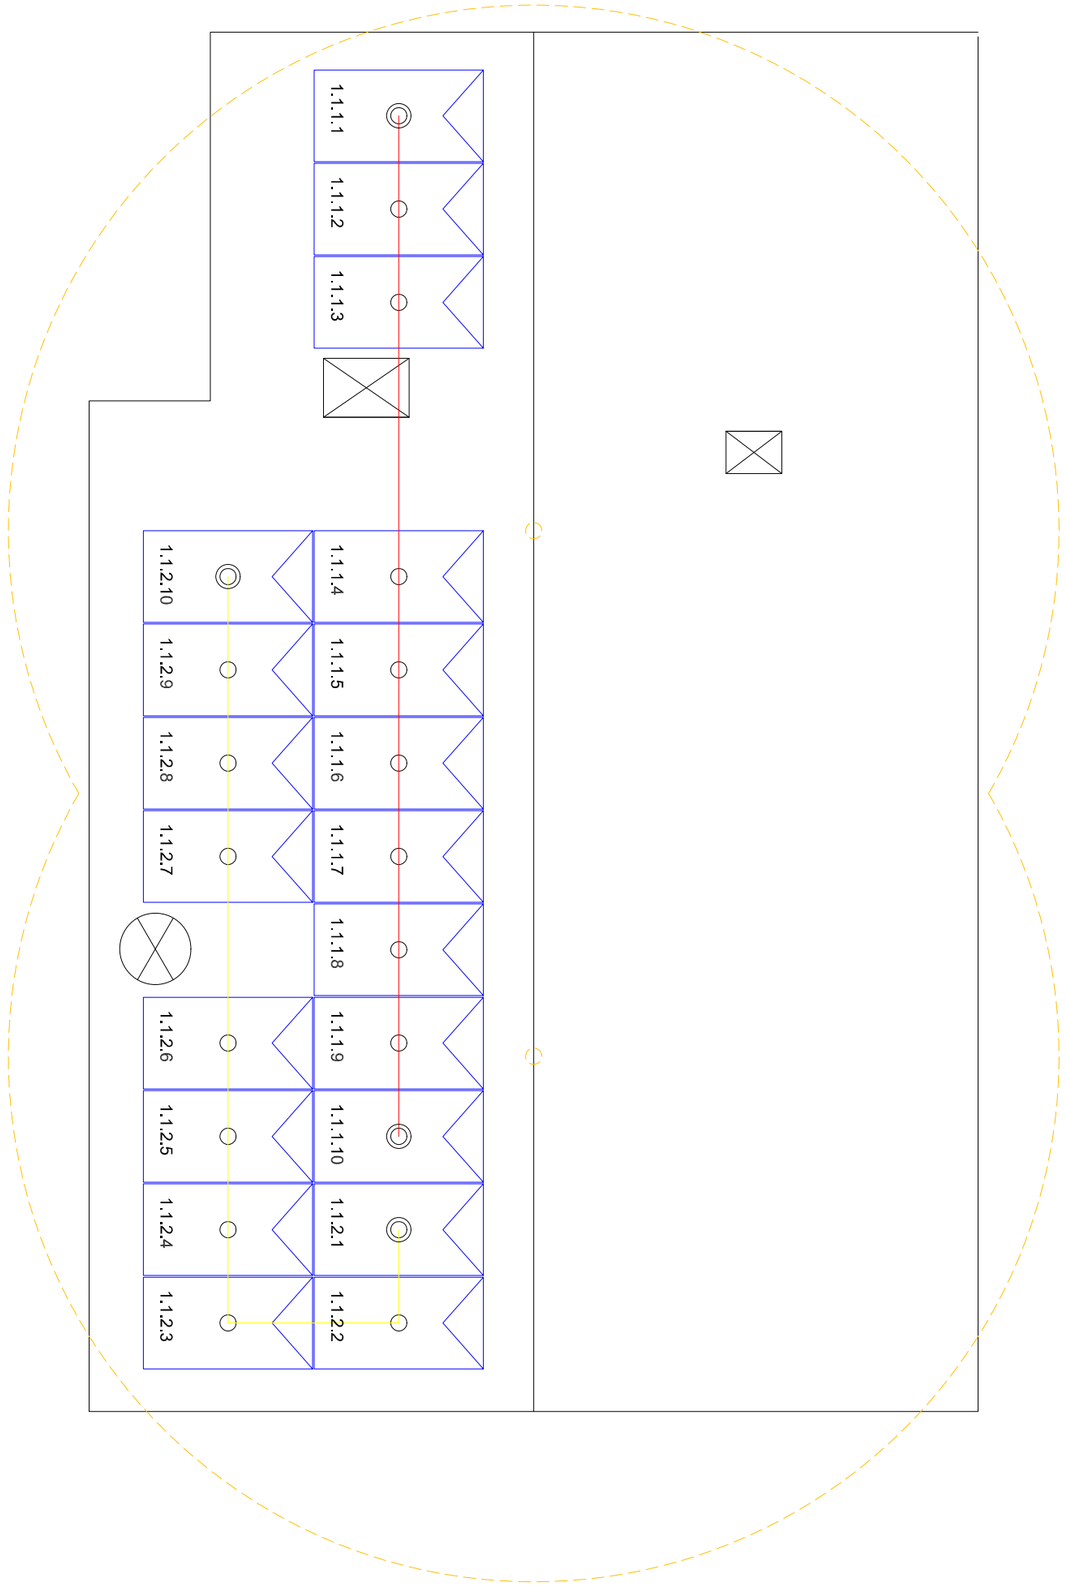



| LEGENDA | | | | | | |
|---|---|---|---|---|---|---|
| PANEL FOTOWOLTAICZNY | **INWESTOR** | Urząd Gminy Lipowa<br>34-324 Lipowa, ul. Wiejska 44 | | | **Custom Energy Sp. z o.o.** | |
| MASZT ODGROMOWY | **NAZWA INWESTYCJI** | Projekt techniczny instalacji fotowoltaicznej na obiekcie: Urząd Gminy w Lipowej - budynek B. | | | | |
| OBSZAR CHRONIONY | **ADRES** | ul. Wiejska 44<br>34-324 Lipowa | | | | |
| | **NAZWA RYSUNKU** | Układ paneli oraz metoda połączenia poszczególnych stringów. | | | | |
| | | IMIĘ I NAZWSIKO / NR UPR. | DATA: | PODPIS: | BRANŻA | ELEKTRYCZNA |
| | **PROJEKTOWAŁ** | mgr inż. Wiesław Dawid<br>533/76<br>SLK/IE/9326/03 | 09.2024 | | FAZA | PT |
| | **SPRAWDZIŁ** | mgr inż. Bartłomiej Byrczek<br>SLK/8603/PWBE/19<br>SLK/IE/1275/19 | 09.2024 | | SKALA | n/d |
| | | | | | NR RYS. | PV1 |

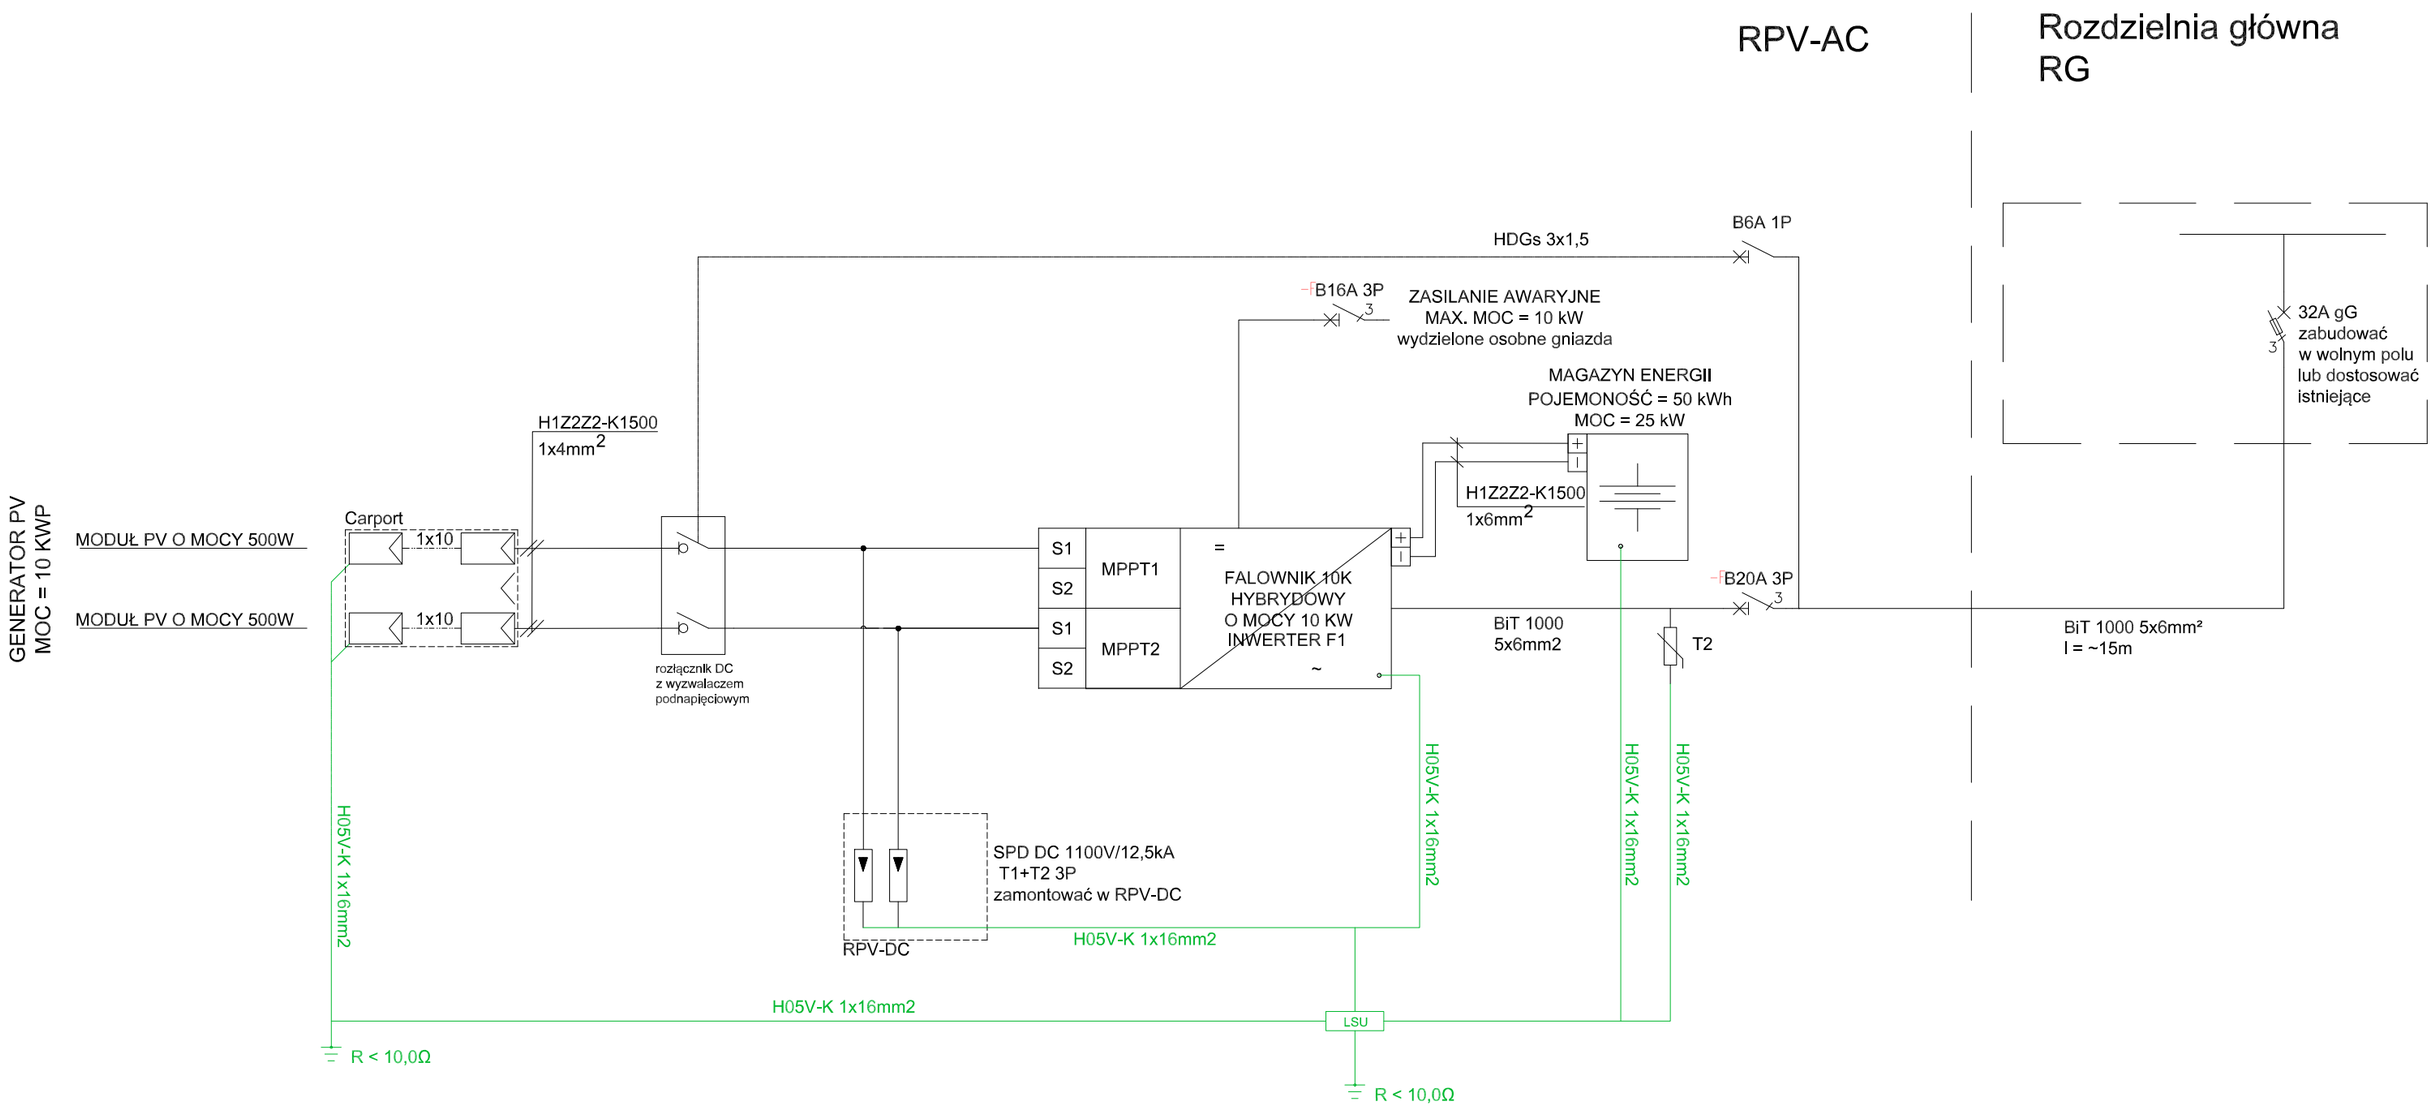


| | | | | | |
|---|---|---|---|---|---|
| **INWESTOR** | Urząd Gminy Lipowa<br>34-324 Lipowa, ul. Wiejska 44 | | | **Custom Energy Sp. z o.o.** | |
| **NAZWA INWESTYCJI** | Projekt techniczny instalacji fotowoltaicznej na obiekcie: Urząd Gminy w Lipowej - budynek B. | | | | |
| **ADRES** | ul. Wiejska 44<br>34-324 Lipowa | | | | |
| **NAZWA RYSUNKU** | Schemat instalacji fotowoltaicznej. | | | | |
| | IMIĘ I NAZWSIKO / NR UPR. | DATA: | PODPIS: | BRANŻA | ELEKTRYCZNA |
| **PROJEKTOWAŁ** | mgr inż. Wiesław Dawid<br>533/76<br>SLK/IE/9326/03 | 09.2024 | | FAZA | PT |
| | | | | SKALA | n/d |
| **SPRAWDZIŁ** | mgr inż. Bartłomiej Byrczek<br>SLK/8603/PWBE/19<br>SLK/IE/1275/19 | 09.2024 | | NR RYS. | PV2 |