
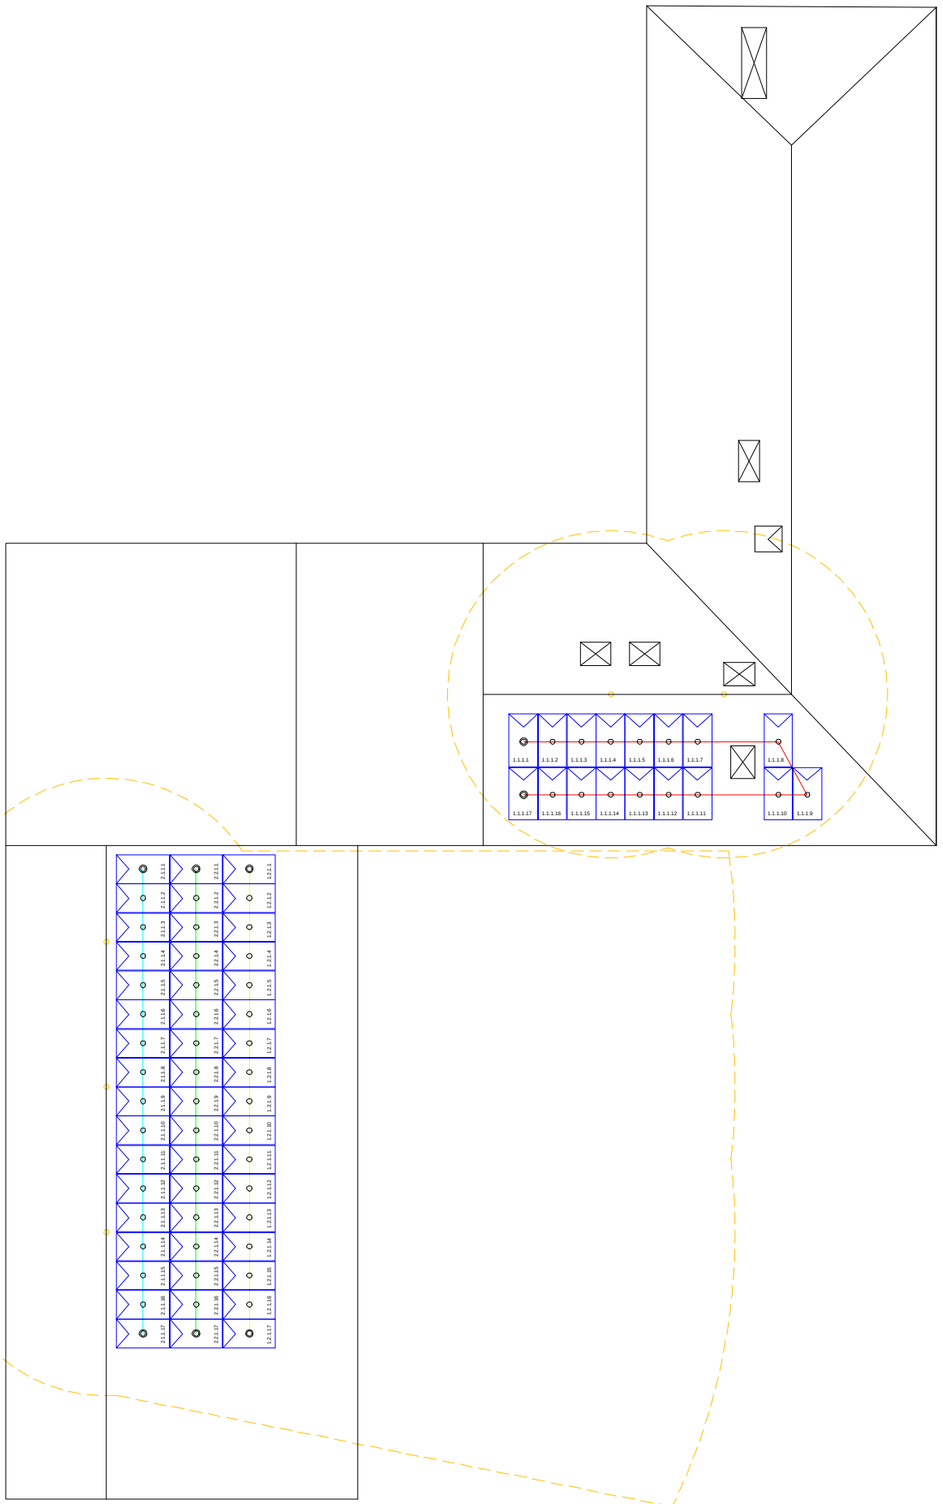


LEGENDA						
PANEL FOTOWOLTAICZNY	**INWESTOR**	Urzńd Gminy Lipowa 34-324 Lipowa, ul. Wiejska 44			**Custom Energy Sp. z o.o.**	
MASZT ODGROMOWY	**NAZWA INWESTYCJI**	Projekt techniczny instalacji fotowoltaicznej na obiekcie: Zespˇ ğ Szkolno-Przedszkolny w Lipowej.				
OBSZAR CHRONIONY	**ADRES**	ul. Jana Pawğa II 3 34-324 Lipowa dz. nr 3232 obrńb: LIPOWA				
	NAZWA RYSUNKU	Ukğad paneli oraz metoda poğńczenia poszczegˇlnych stringˇw.				
		IMIŃ I NAZWISKO / NR UPR.	DATA:	PODPIS:	BRANśA	ELEKTRYCZNA
	PROJEKTOWAĞ	mgr inŰ Wiesğaw Dawid 533/76 SLK/IE/9326/03	09.2024		FAZA	PT
	SPRAWDZIĞ	mgr inŰ Bartğomiej Byrczek SLK/8603/PWBE/19 SLK/IE/1275/19	09.2024		SKALA	1:160
					NR RYS.	PV1

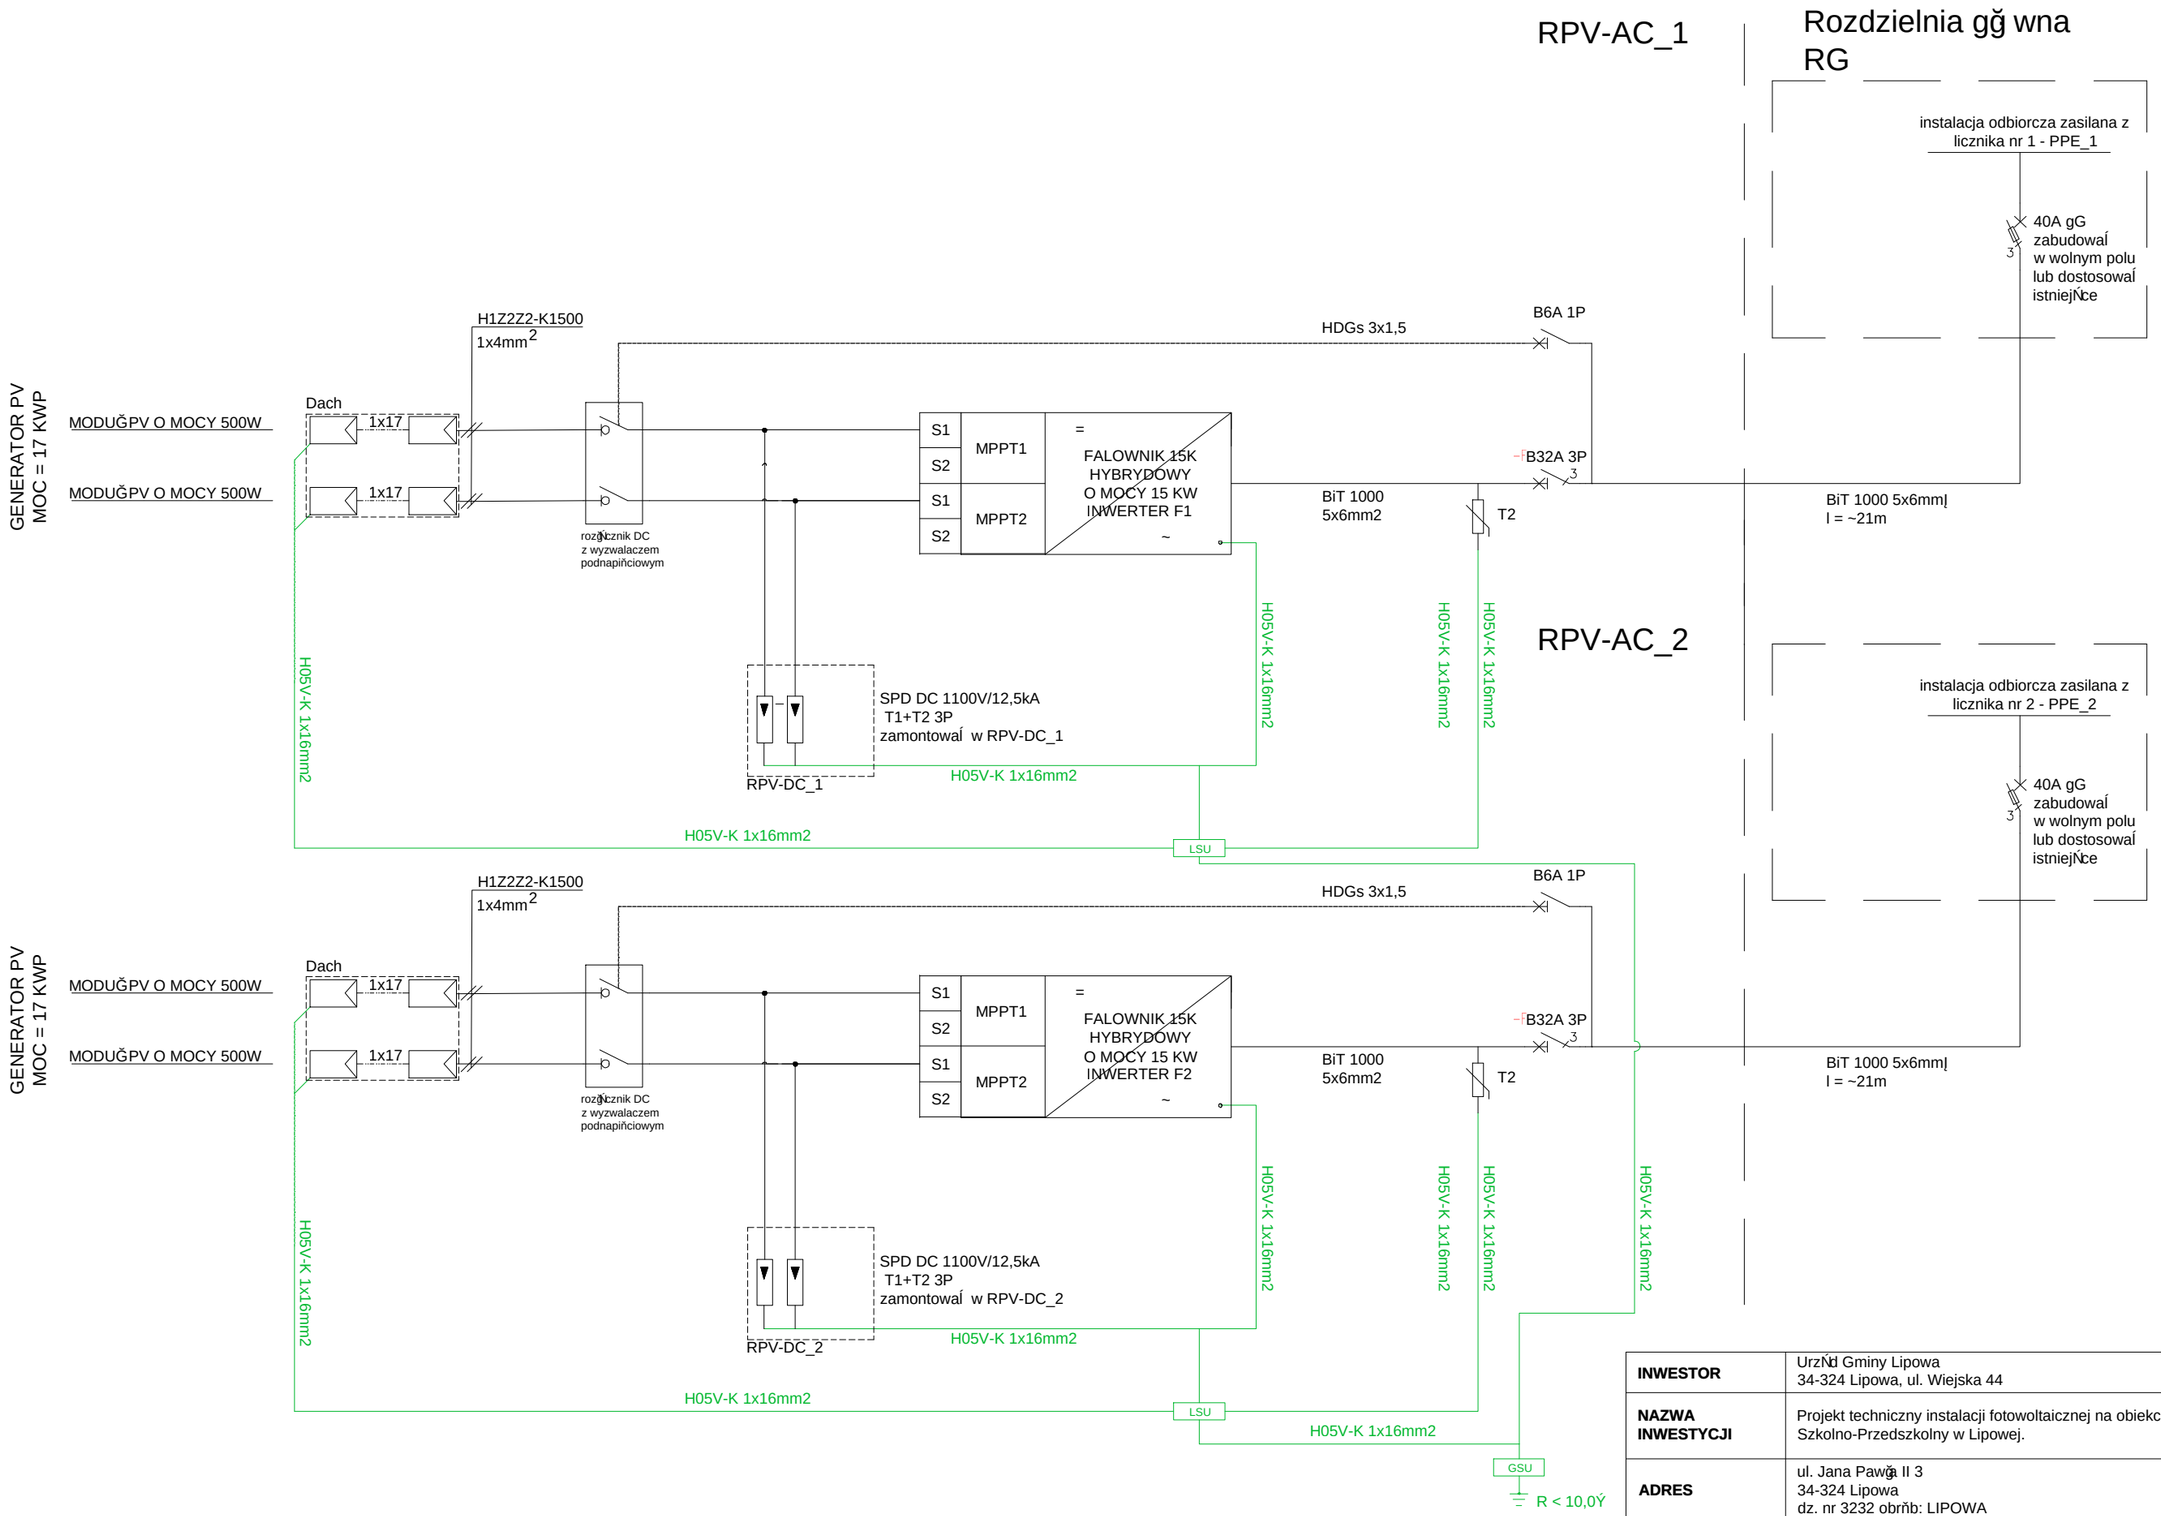

INWESTOR	UrzĎd Gminy Lipowa 34-324 Lipowa, ul. Wiejska 44			**Custom Energy Sp. z o.o.**	
NAZWA INWESTYCJI	Projekt techniczny instalacji fotowoltaicznej na obiekcie: Zespó· ğ Szkolno-Przedszkolny w Lipowej.				
ADRES	ul. Jana Pawğa II 3 34-324 Lipowa dz. nr 3232 obrĎb: LIPOWA				
NAZWA RYSUNKU	Schemat instalacji fotowoltaicznej.				
	IMIĎ I NAZWISKO / NR UPR.	DATA:	PODPIS:	BRANŁA	ELEKTRYCZNA
PROJEKTOWAĞ	mgr inĎ Wiesğaw Dawid 533/76 SLK/IE/9326/03	09.2024		FAZA	PT
SPRAWDZIĞ	mgr inĎ Bartğomiej Byrczek SLK/8603/PWBE/19 SLK/IE/1275/19	09.2024		SKALA	n/d
				NR RYS.	PV2