
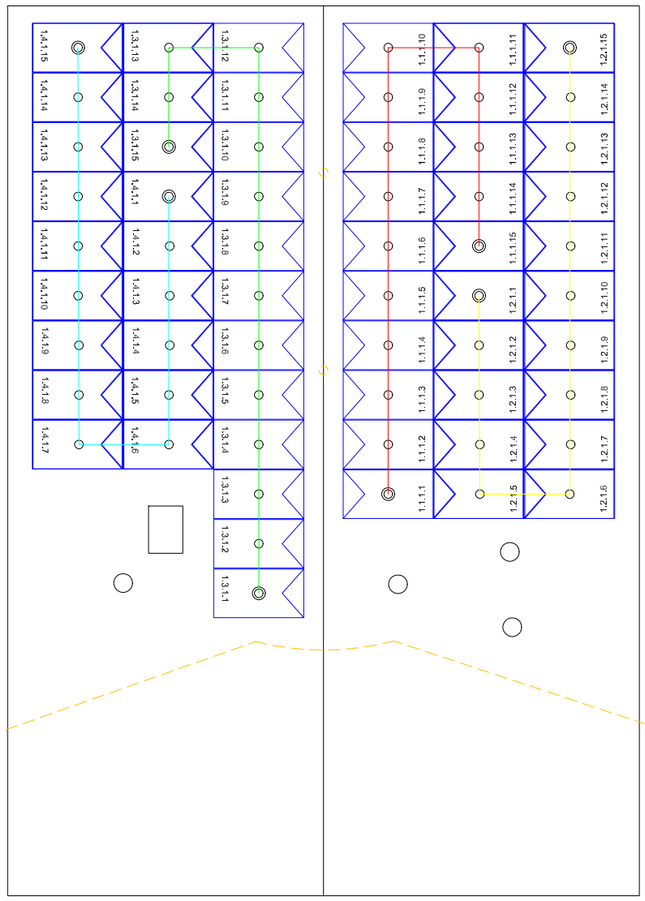


LEGENDA		INWESTOR	Urząd Gminy Lipowa 34-324 Lipowa, ul. Wiejska 44			Custom Energy Sp. z o.o.	
PANEL FOTOWOLTAICZNY		NAZWA INWESTYCJI	Projekt techniczny instalacji fotowoltaicznej na obiekcie: Zespół Szkolno-Przedszkolny w Słotwinie.				
MASZT ODGROMOWY		ADRES	ul. Księdza Ferdynada Sznajdrowicza 11 34-324 Słotwina dz. nr 921, 753/1, 755/1 obręb: SŁOTWINA				
OBSZAR CHRONIONY		NAZWA RYSUNKU	Układ paneli oraz metoda połączenia poszczególnych stringów.				
			IMIĘ I NAZWISKO / NR UPR.	DATA:	PODPIS:	BRANŻA	ELEKTRYCZNA
		PROJEKTOWAŁ	mgr inż. Wiesław Dawid 533/76 SLK/IE/9326/03	09.2024		FAZA	PT
		SPRAWDZIŁ	mgr inż. Bartłomiej Byrczek SLK/8603/PWBE/19 SLK/IE/1275/19	09.2024		SKALA	n/d
						NR RYS.	PV1

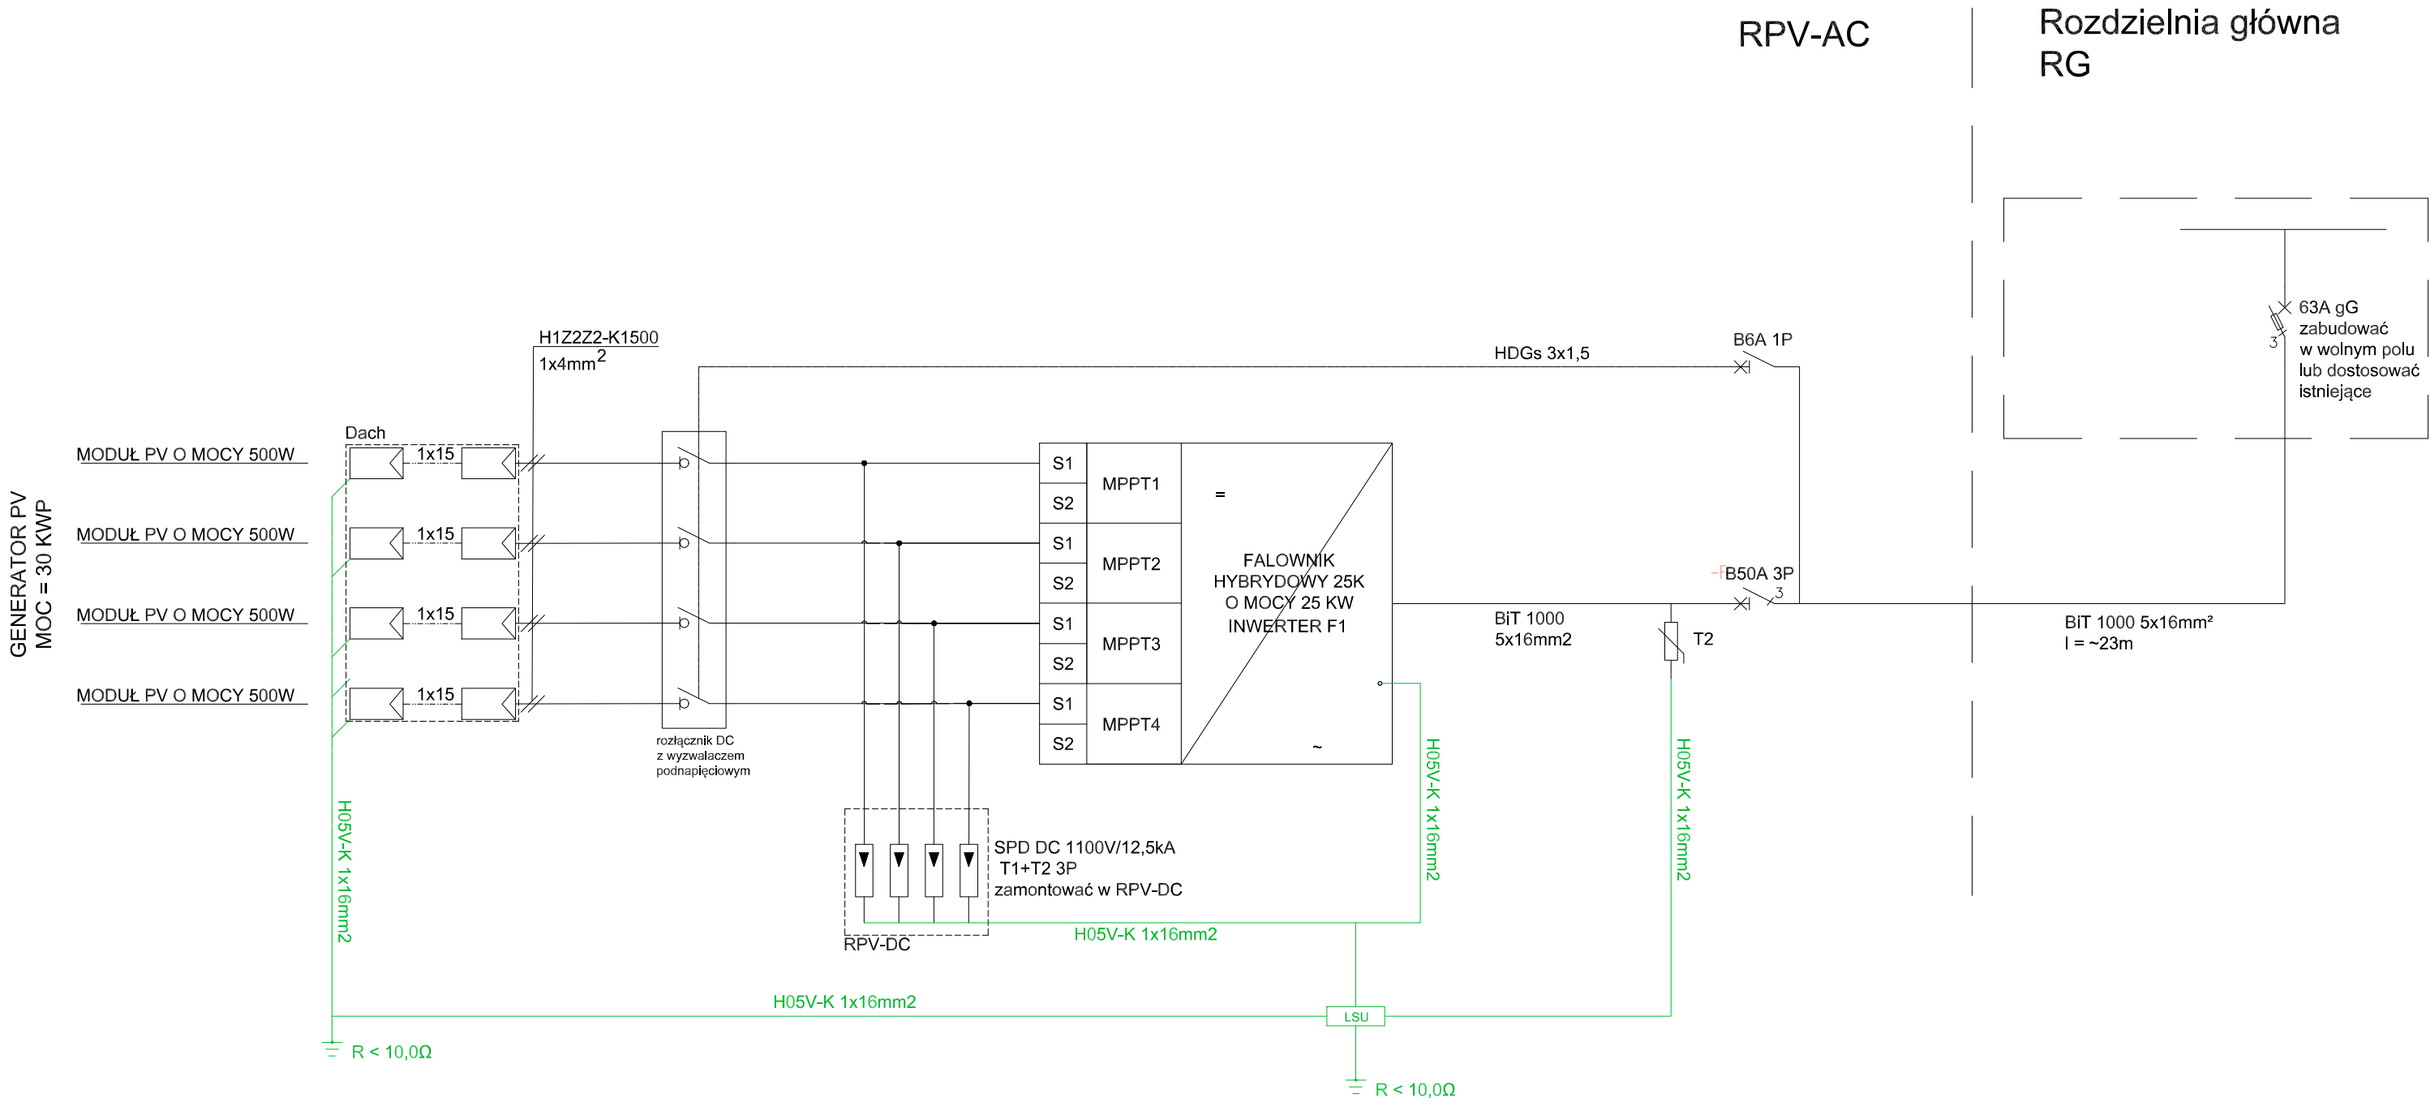

INWESTOR	Urząd Gminy Lipowa 34-324 Lipowa, ul. Wiejska 44			**Custom Energy Sp. z o.o.**	
NAZWA INWESTYCJI	Projekt techniczny instalacji fotowoltaicznej na obiekcie: Zespół Szkolno-Przedszkolny w Słotwinie.				
ADRES	ul. Księdza Ferdynada Sznajdrowicza 11 34-324 Słotwina dz. nr 921, 753/1, 755/1 obręb: SŁOTWINA				
NAZWA RYSUNKU	Schemat instalacji fotowoltaicznej.				
	IMIĘ I NAZWISKO / NR UPR.	DATA:	PODPIS:	BRANŻA	ELEKTRYCZNA
PROJEKTOWAŁ	mgr inż. Wiesław Dawid 533/76 SLK/IE/9326/03	09.2024		FAZA	PT
SPRAWDZIŁ	mgr inż. Bartłomiej Byrczek SLK/8603/PWBE/19 SLK/IE/1275/19	09.2024		SKALA	n/d
				NR RYS.	PV2