
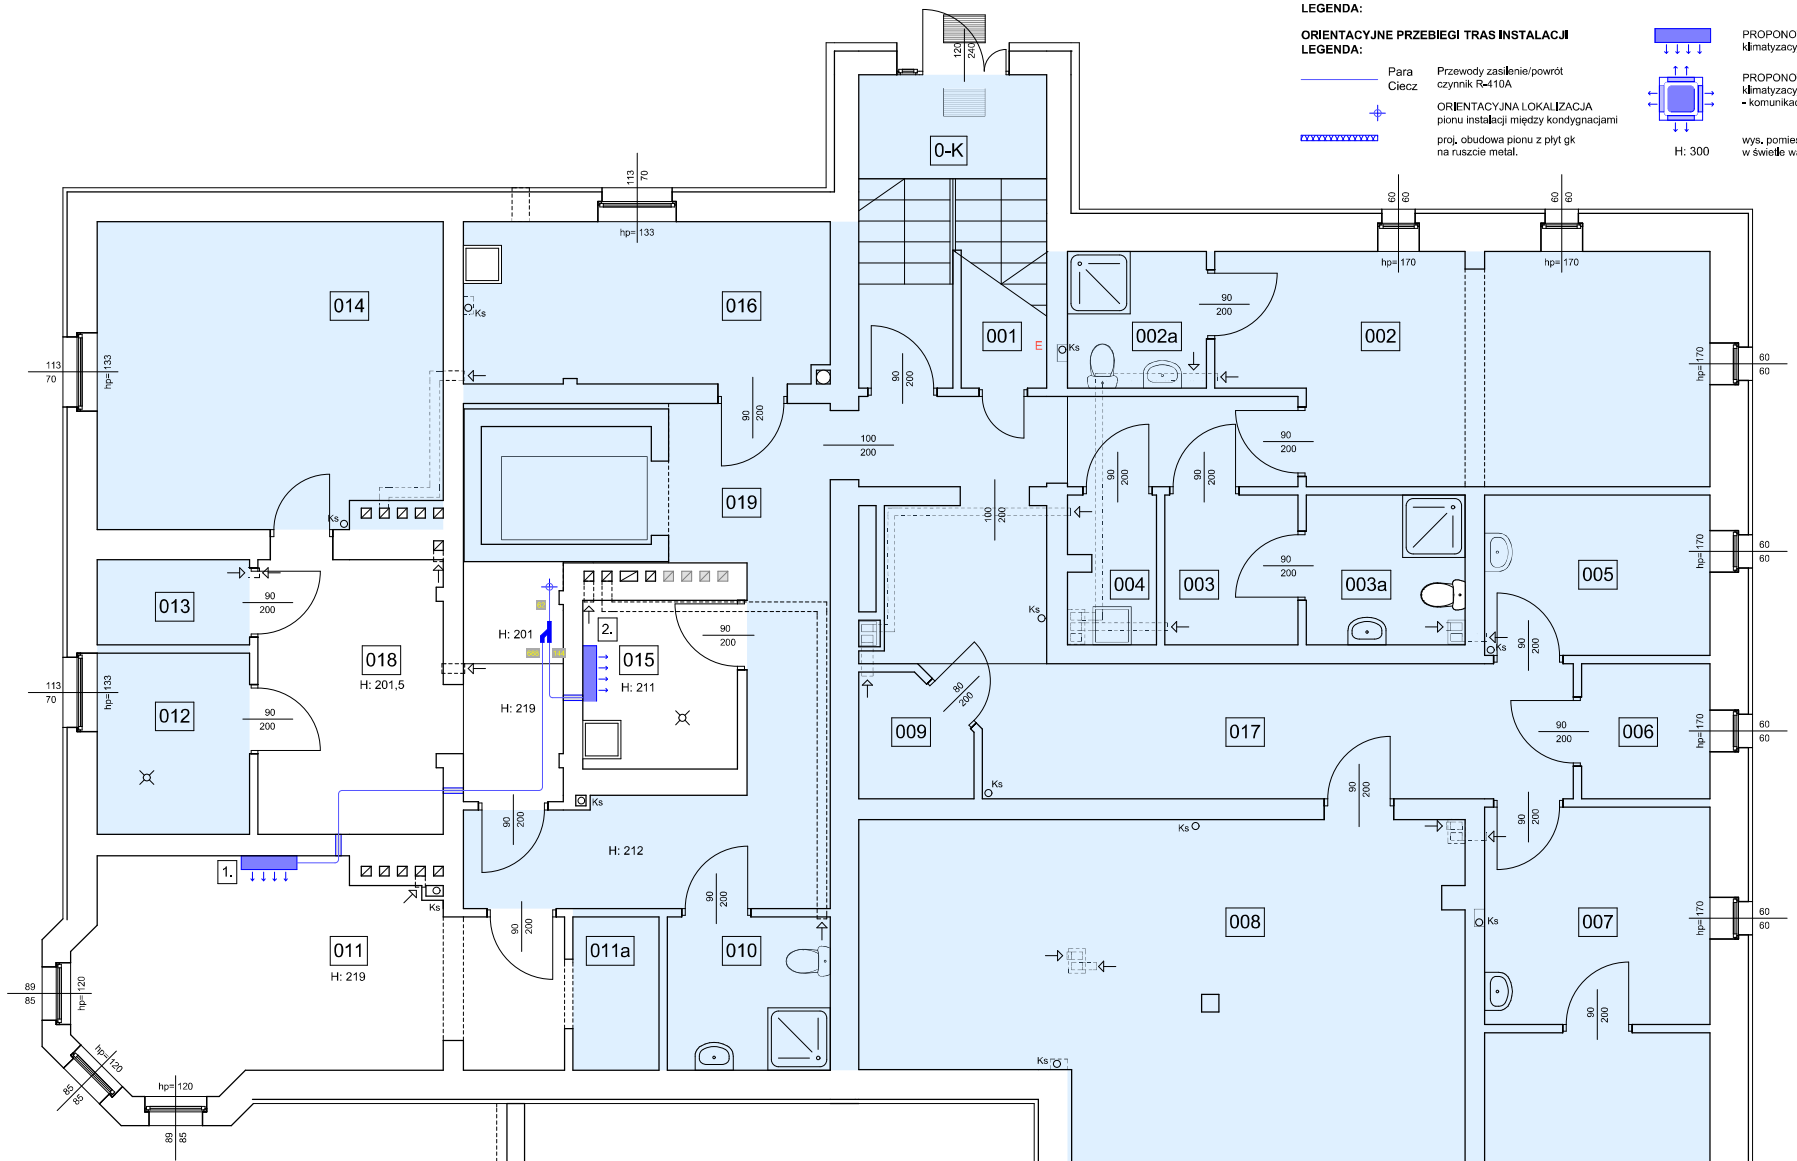


001	LICZNIK ENERGII ELEKTRYCZNEJ/ ROZDZIELNIA ELEKTR.	2,8
002	SZATNIA PERSONELU – DAMSKA	20,9
002A	WC PESRONELU	3,9
003	SZATNIA PERSONELU – MĘSKA	4,1
003A	WC PERSONELU	4,9
004	MAGAZYN BIELIZNY BRUDNEJ	2,7
005	POMIESZCZENIE SOCJALNE	8,2
006	MAGAZYN BIELIZNY CZYSTEJ	3,6
007	POMIESZCZENIE GOSPODARCZE	10,5
007A	MAGAZYN ŚRODKÓW CZYSTOŚCI	8,1
008	ARCHIWUM DOKUMENTACJI MEDYCZNEJ	43,2
009	SERWEROWNIA	2,7
010	WC	2,5
011	SALA SZKOLEŃ	22,7
011A	POMIESZCZENIE SOCJALNE SALI SZKOLEŃ	2,6
012	MAGAZYN MATERIAŁÓW MEDYCZNYCH	10,2
013	GŁÓWNY ZAWÓR WODY	2,6
014	SZATNIA LEKARZY	21,6
015	POMIESZCZENIE ODPADÓW MEDYCZNYCH	5,4
016	KOTŁOWNIA	12,3
017	KORYTARZ	22,4
018	KORYTARZ	11,3
019	KORYTARZ	26,3
0-K	KL SCHODOWA	12,3

SZKIC - PRZYZIEMIE


Przychodnia nr 5, al. Żołnierza 12, Stargard

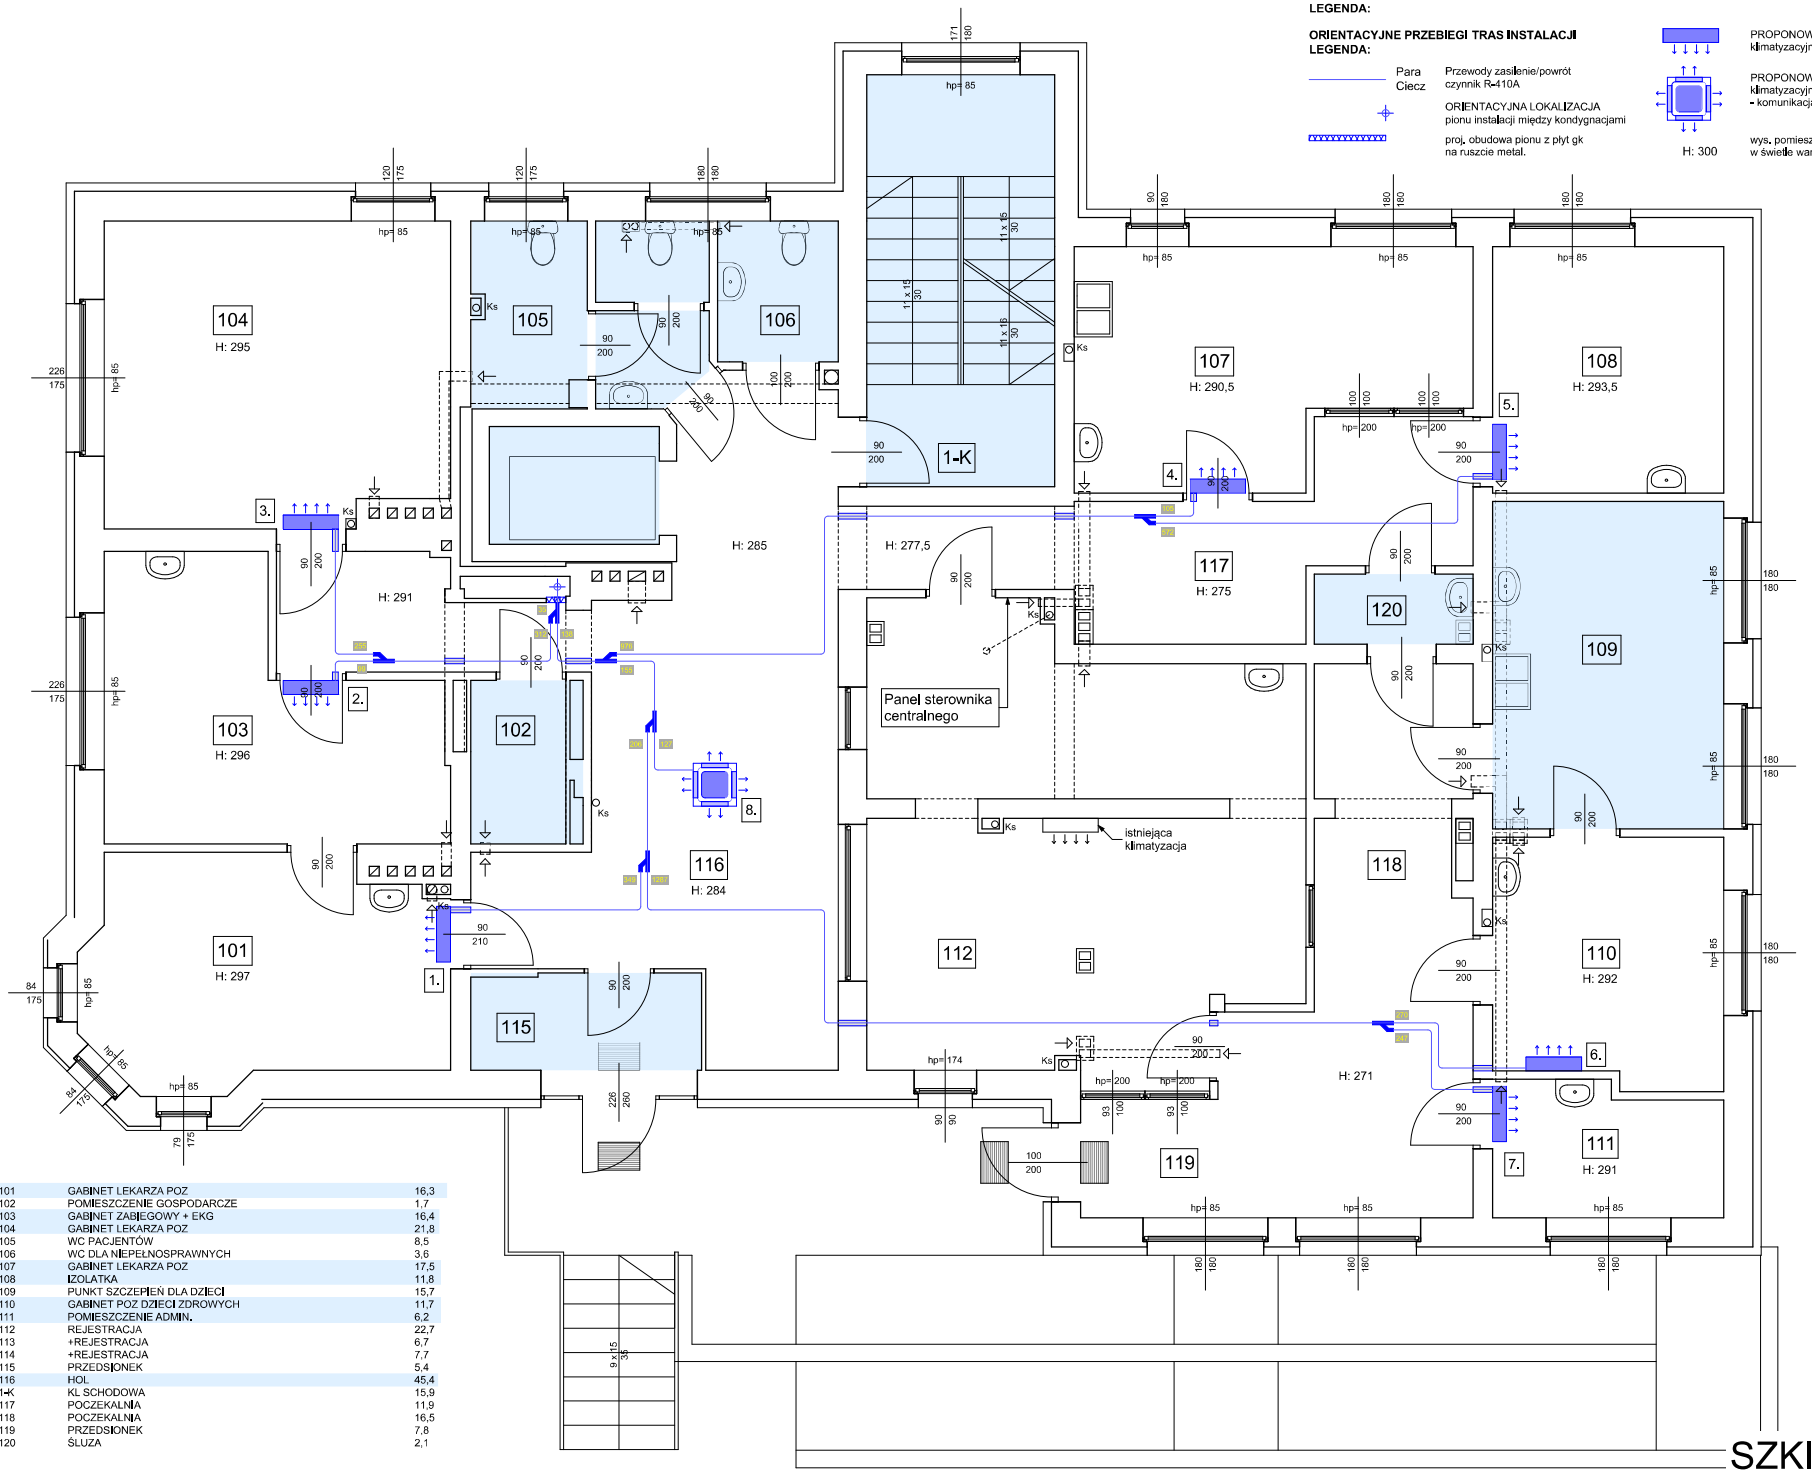

101	GABINET LEKARZA POZ	16,3
102	POMIESZCZENIE GOSPODARCZE	1,7
103	GABINET ZABIEGOWY + EKG	16,4
104	GABINET LEKARZA POZ	21,8
105	WC PACJENTÓW	8,5
106	WC DLA NIEPEŁNOSPRAWNYCH	3,6
107	GABINET LEKARZA POZ	17,5
108	IZOLATKA	11,8
109	PUNKT SZCZEPIEŃ DLA DZIECI	15,7
110	GABINET POZ DZIECI ZDROWYCH	11,7
111	POMIESZCZENIE ADMIN.	6,2
112	REJESTRACJA	22,7
113	+REJESTRACJA	6,7
114	+REJESTRACJA	7,7
115	PRZEDSIONEK	5,4
116	HOL	45,4
1-K	KL SCHODOWA	15,9
117	POCZEKALNIA	11,9
118	POCZEKALNIA	16,5
119	PRZEDSIONEK	7,8
120	ŚLUZA	2,1

SZKIC - PARTER


Przychodnia nr 5, al. Żołnierza 12, Stargard

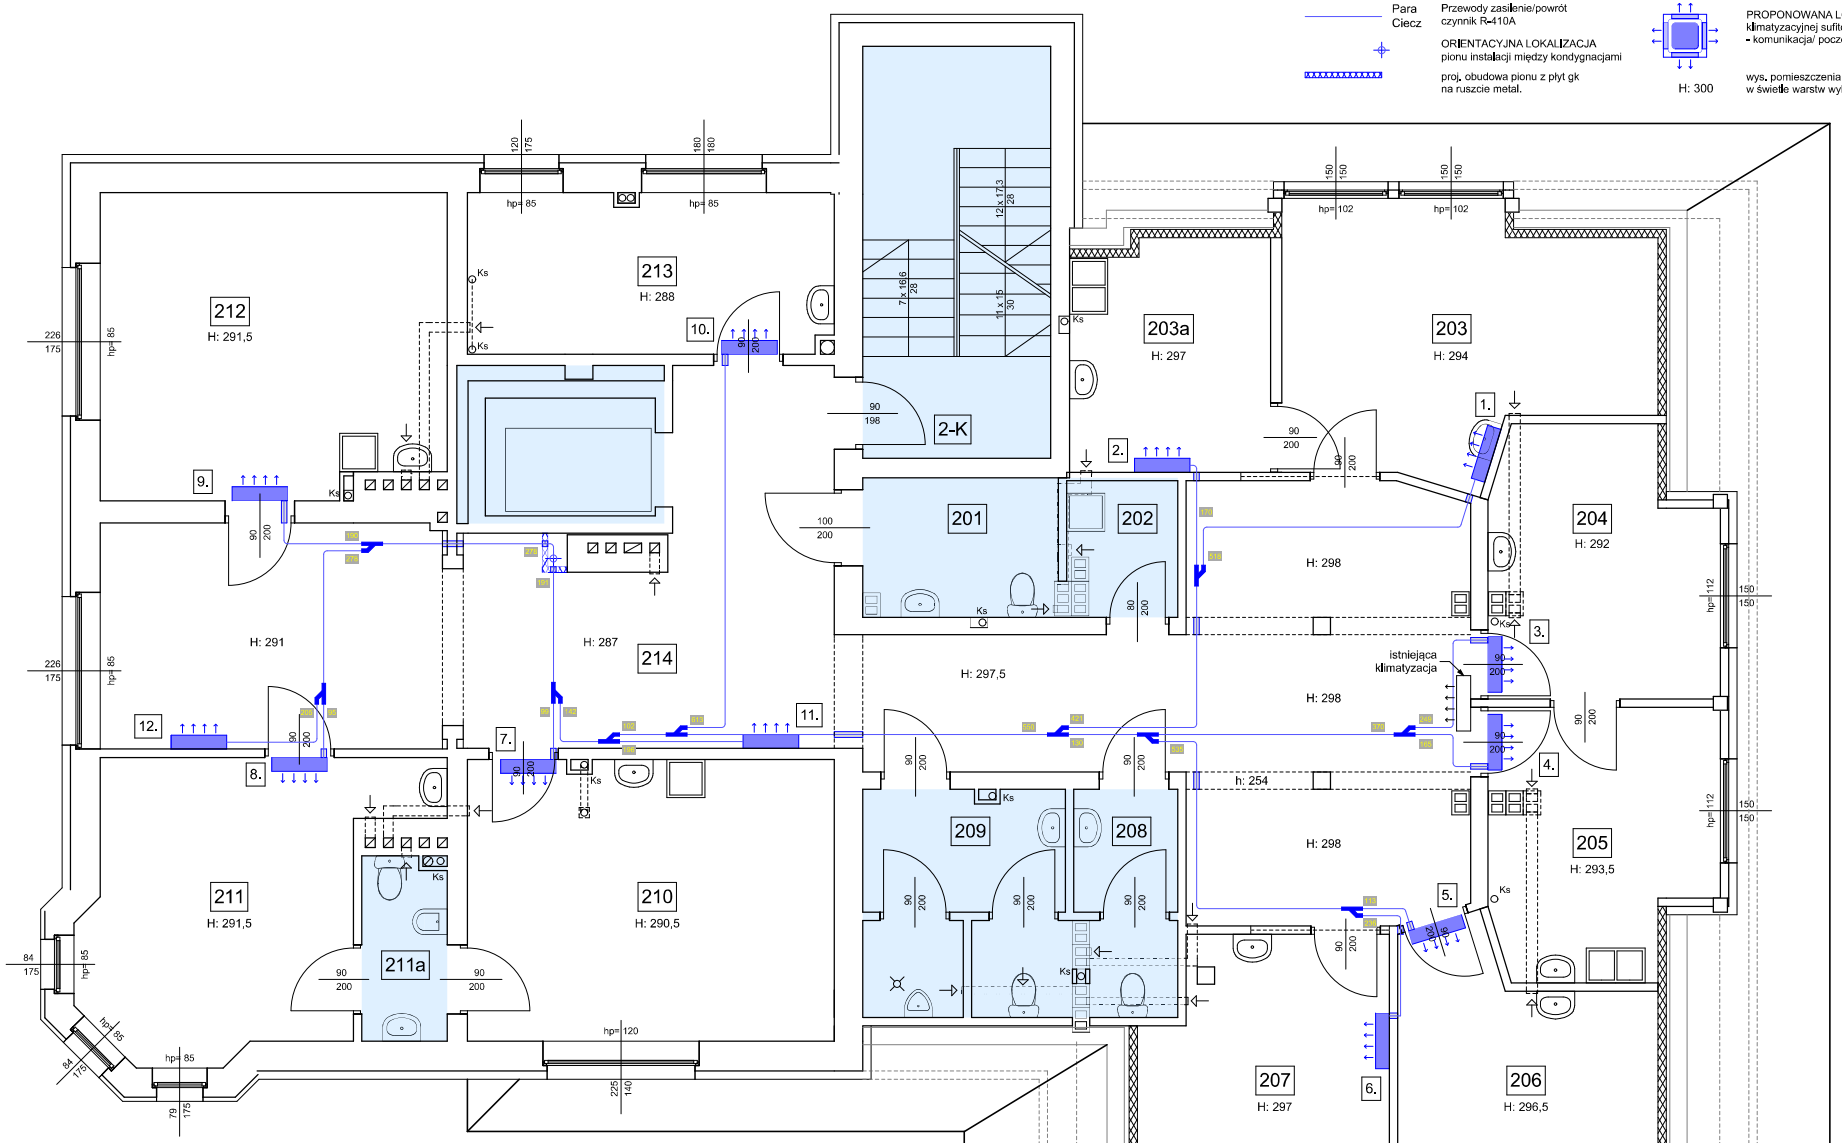

201	WC DLA NIEPEŁNOSPRAWNYCH	5,5
202	POMIESZCZENIE GOSPODARCZE	2,9
203	GABINET OKULISTYCZNY	18,4
203A	CIEMNIA OKULISTYCZNA	10,3
204	GABINET USG + AUG	12,1
205	GIPSOWNIA + SPIROMETRIA	12,1
206	GABNET NEUROLOGII	12,1
207	GABINET LEKARZA POZ	12,3
208	WC PERSONELU	4,5
209	WC PACJENTA	9,4
210	GABINET LARYNGOLOGICZNY	21,4
211	GABINET LEKARZA POZ	17,3
211A	POMIESZCZENIE HIGIENICZNO – SANITARNE	3,2
212	PORADNIA POZ	21,6
213	POMIESZCZENIE - APARATY SŁUCHOWE	12,3
214	POCZEKALNIA	73,9
2-K	KL SCHODOWA	15,9

SZKIC - I PIĘTRO


Przychodnia nr 5, al. Żołnierza 12, Stargard

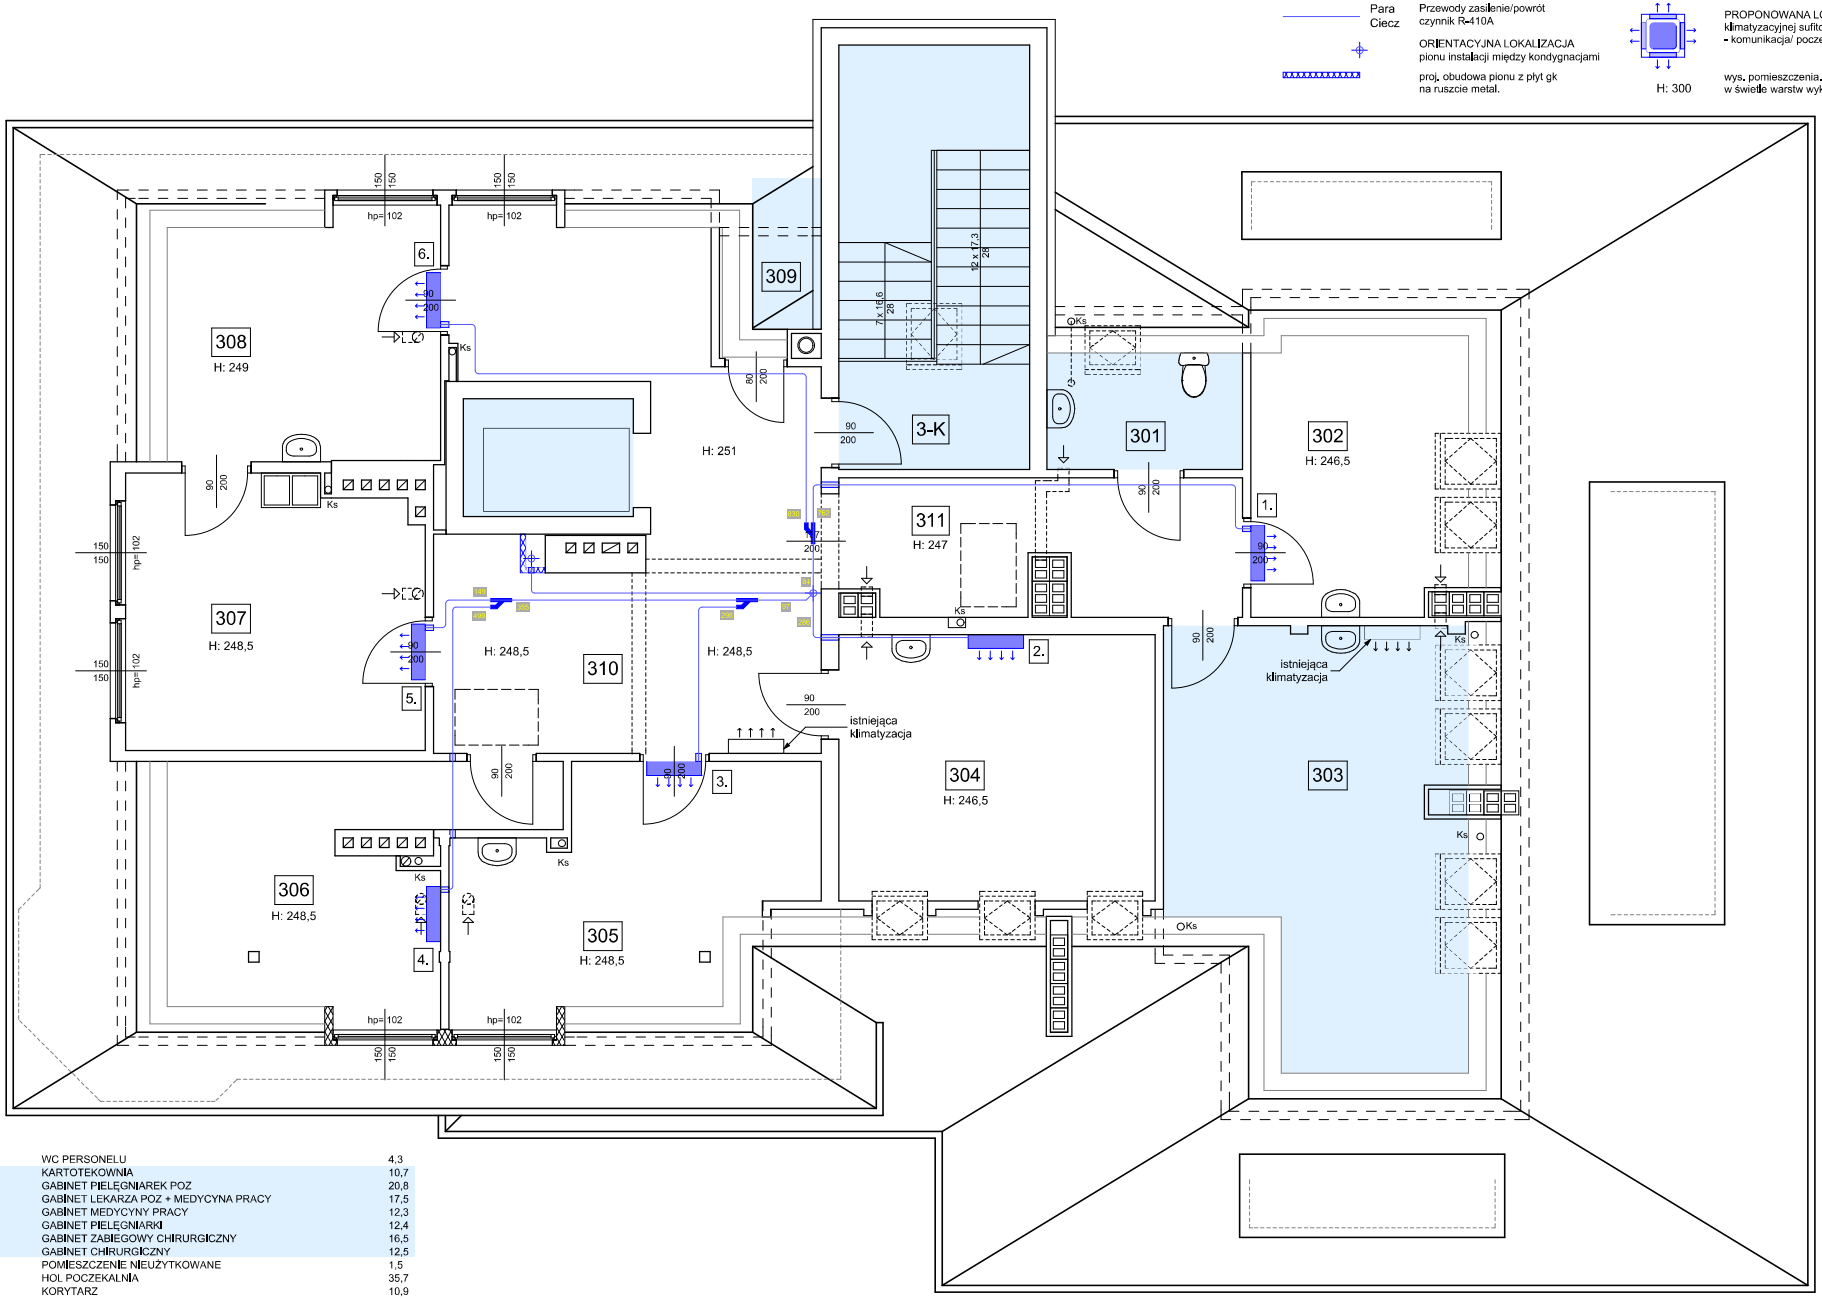

301	WC PERSONELU	4,3
302	KARTOTEKOWNIA	10,7
303	GABINET PIELĘGNIAREK POZ	20,8
304	GABINET LEKARZA POZ + MEDYCYNA PRACY	17,5
305	GABINET MEDYCYNY PRACY	12,3
306	GABINET PIELĘGNIARKI	12,4
307	GABINET ZABIEGOWY CHIRURGICZNY	16,5
308	GABINET CHIRURGICZNY	12,5
309	POMIESZCZENIE NIEUŻYTKOWANE	1,5
310	HOL POCZEKALNIA	35,7
311	KORYTARZ	10,9
3-K	KL SCHODOWA	16,8

SZKIC - PODDASZE UŻYTKOWE

Przychodnia nr 5, al. Żołnierza 12, Stargard

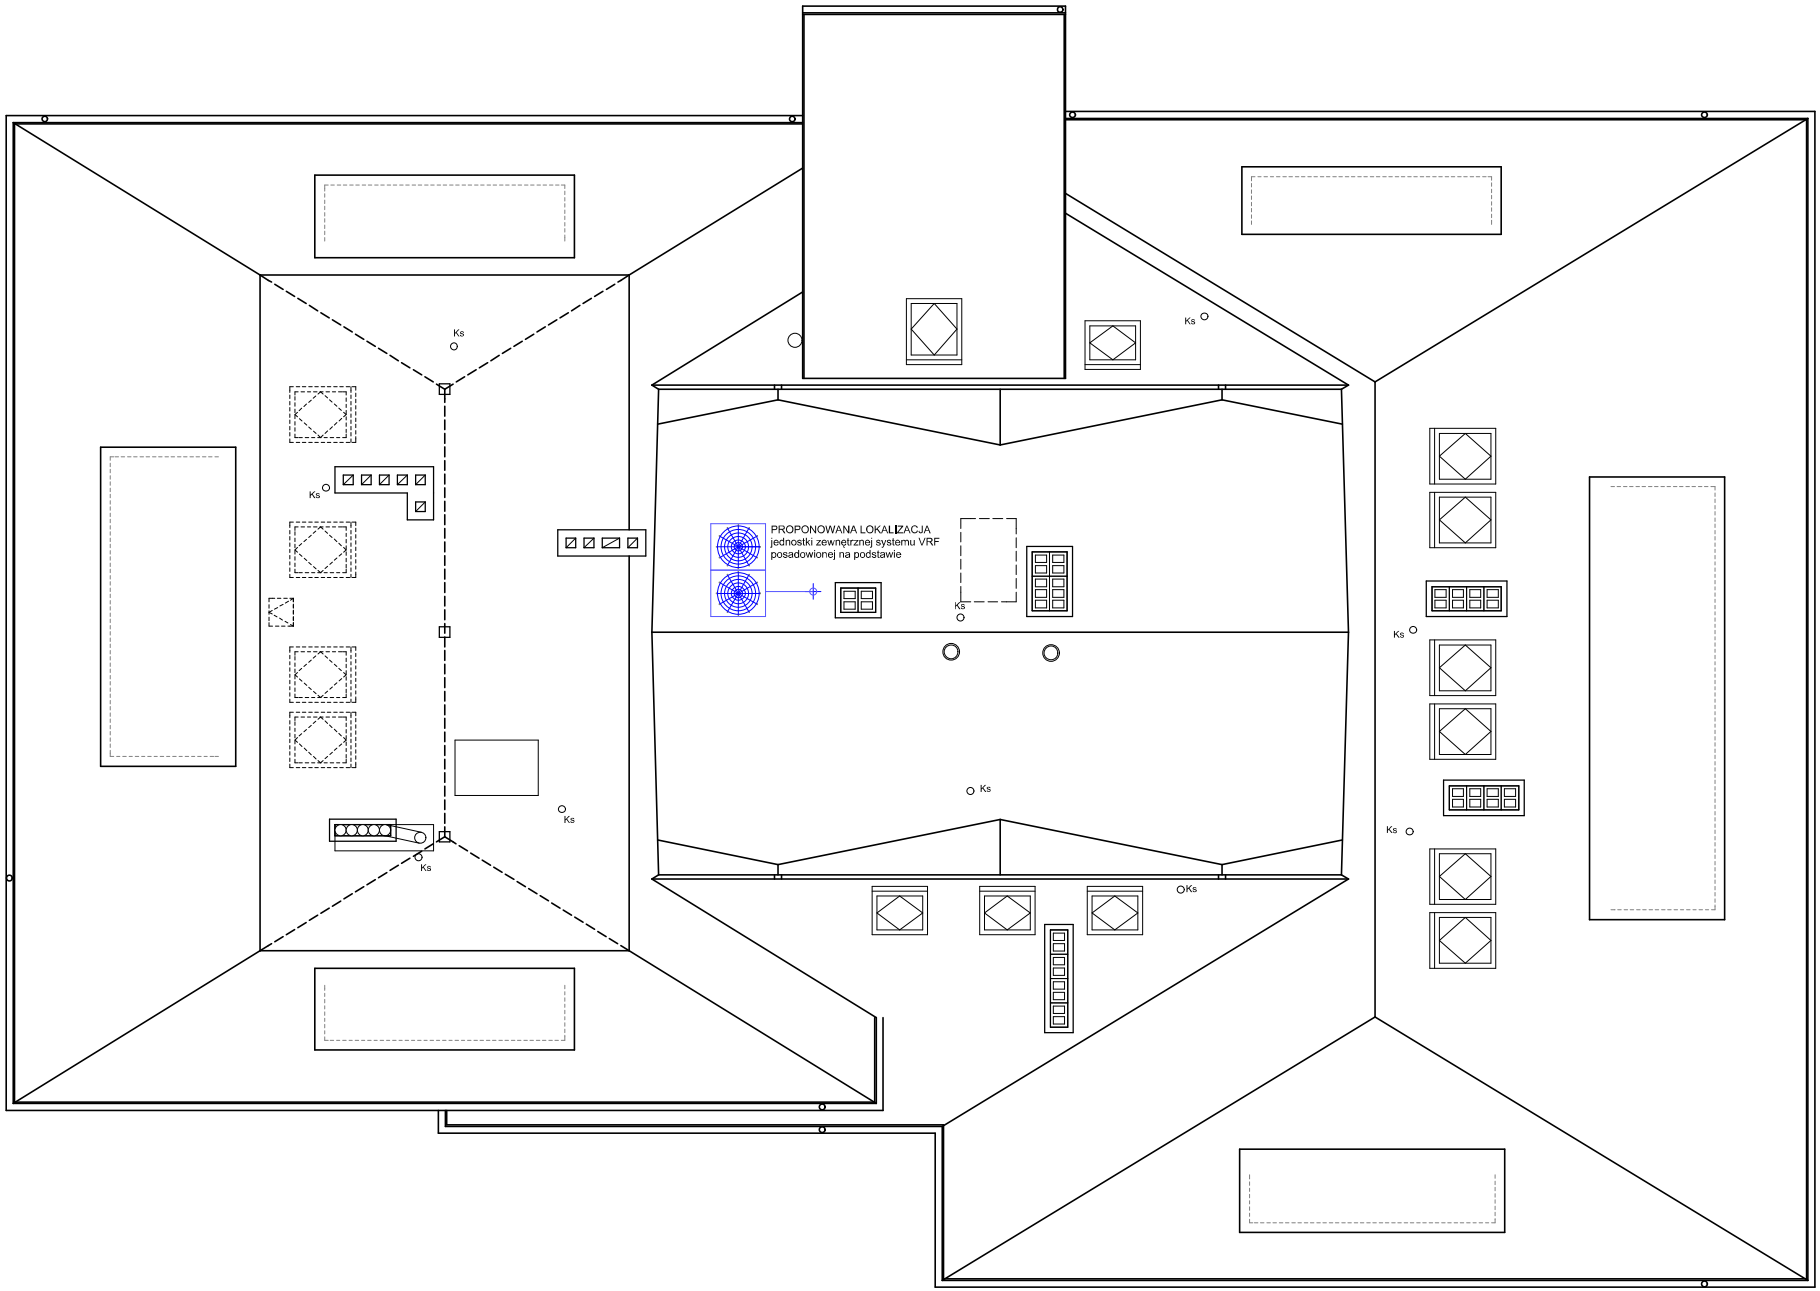

SZKIC - STRYCH/DACH

Przychodnia nr 5, al. Żołnierza 12, Stargard