
STAN WYJŚCIOWY_RZUT

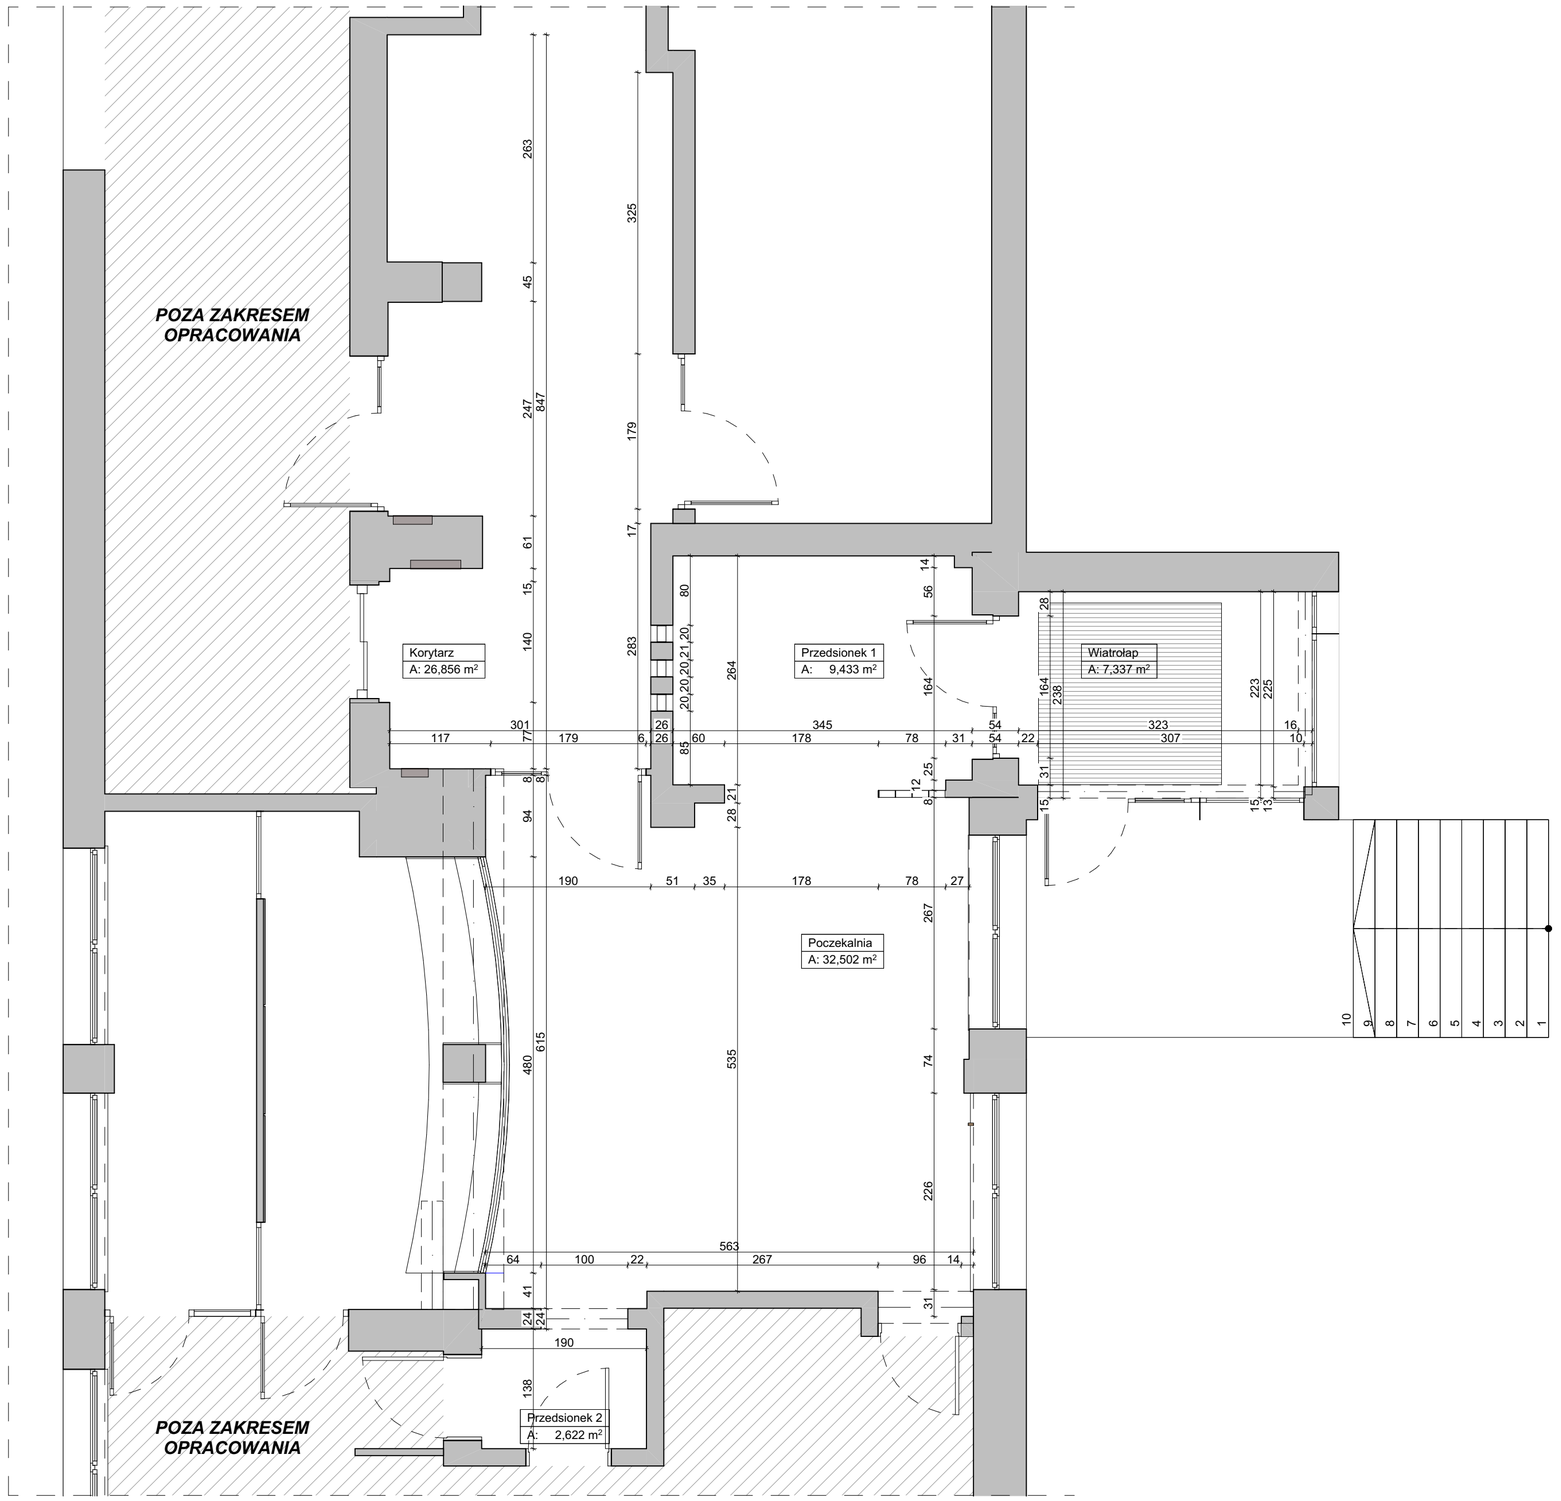

1 STAN WYJŚCIOWY_RZUT 1:50

UWAGI:
- WSZYSTKIE WYMIARY SPRAWDZIĆ NA BUDOWIE. PRZED PRZYSTĄPIENIEM DO PRAC NALEŻY SPRAWDZIĆ ZGODNOŚĆ WYMIARÓW ZE STANEM FAKTYCZNYM. W PRZYPADKU ROZBIEŻNOŚCI SKONTAKTOWAĆ SIĘ Z PROJEKTANTEM I/LUB INWESTOREM. PROJEKTANT NIE ODPOWIADA ZA BŁĘDY POWSTAŁE W WYNIKU NIESPRAWDZENIA PROJEKTU ZE STANEM FAKTYCZNYM I/LUB ZANIECHANIEM KONTAKTU.
- WSZYSTKIE WYMIARY PODANO OD POZIOMU WYKOŃCZONEJ POSADZKI.
- WSZYSTKIE WIZUALIZACJE ZAŁĄCZONE DO OPRACOWANIA STANOWIĄ MATERIAŁ POGLĄDOWY.
- WSZELKIE ZMIANY WYNIKAJĄCE Z ZAMIENNIKÓW PRZEDSTAWIĆ PROJEKTANTOWI ORAZ INWESTOROWI W CELU UZYSKANIA AKCEPTACJI.
- WSZELKIE PRACE MUSZĄ BYĆ WYKONYWANE ZE SZCZEGÓLNĄ STARANNOŚCIĄ, ZGODNIE Z ZASADAMI SZTUKI BUDOWLANEJ, PRZEPISAMI PRAWA ORAZ BHP.
- PRZED PRZYSTĄPIENIEM DO PRODUKCJI/ ZAMÓWIENIA OKŁADZIN WYKONAWCA OKŁADZIN POWINIEN SPRAWDZIĆ WYMIARY NA BUDOWIE, A EWENTUALNE RÓŻNICE SKORYGOWAĆ.
- MOCOWANIE ELEMENTÓW DEKORACYJNYCH NALEŻY PODWIESZAĆ DO KONSTRUKCJI NOŚNEJ W SPOSÓB ZGODNY ZE SZTUKĄ BUDOWLANĄ I ZAPOBIEGAJĄC PRZECIĄŻENIOM KONSTRUKCJI.
- WSZYSTKIE KRAWĘDZIE MEBLARSKIE W LAMINATACH ZABEZPIECZYĆ W SPOSÓB ZAPOBIEGAJĄCY OBŁAMYWANIU, ŚCIERANIU I OBRYWANIU SIĘ KRAWĘDZI, A TAKŻE ZAPEWNIAJĄCY BEZPIECZEŃSTWO UŻYTKOWANIA.
- NALEŻY PRZEWIDZIEĆ OTWORY W STOLARCE MEBLOWEJ NA PRZYŁĄCZA WODNE, ELEKTRYCZNE ORAZ OTWORY NA SPRZĘT AGD.
- NALEŻY WYKONAĆ OTWORY WENTYLACYJNE/KRATKI WENTYLACYJNE W STOLARCE MEBLOWEJ
- NALEŻY DOPASOWAĆ STOLARKĘ MEBLOWĄ DO ZAKUPIONYCH SPRZĘTÓW AGD.

iDS architekci
ul.Targ Rybny 2, 70-535 Szczecin
tel: 91 484 30 56,
fax: 91 886 54 22
www.idsarchitekci.pl

PRAWA AUTORSKIE ZASTRZEŻONE/
COPYRIGHTS RESERVED
Przedmiotowy projekt architektoniczny jest chroniony prawem autorskim zgodnie z art. 1 i nast. Ustawy o Prawie Autorskim i Prawach Pokrewnych z dn. 4 lutego 1994 r. (Dz.U. nr 24 poz.83 z 23 02.95r)

ZESPÓŁ PROJEKTOWY IDS Architekci Sp. z o.o. z siedzibą w Szczecinie
POD KIERUNKIEM mgr inż. arch. Macieja PANEK

PROJEKTANT:	podpis:
mgr inż. arch. Maciej PANEK upr. proj. nr 22/ZPOIA/2005 specjalność architektoniczna	
OPRACOWANIE:	podpis:
mgr Weronika KOBUS specjalność architektoniczna	
OPRACOWANIE:	podpis:
mgr arch. Adriana GAGATEK specjalność architektoniczna	

Modernizacja pomieszczenia poczekalni głównej oraz odświeżenie korytarza na parterze w budynku Przychodni Nr 1 WOMP-ZCLiP w Szczecinie przy ul. Bolesława Śmiałego 33


adres:
ul. Bolesława Śmiałego 33, 70-347 Szczecin

inwestor / użytkownik / adres :
Wojewódzki Ośrodek Medycyny Pracy – Zachodniopomorskie Centrum Leczenia i Profilaktyki w Szczecinie

rysunek / temat / część :
STAN WYJŚCIOWY_RZUT

faza:	branża:	proj. nr:
P.W.W	ARCHITEKTURA WNĘTRZ	00-538
skala:	miejsce i data:	nr rys.:
1:50	17.02.2026	A P 1

ARANŻACJA_RZUT

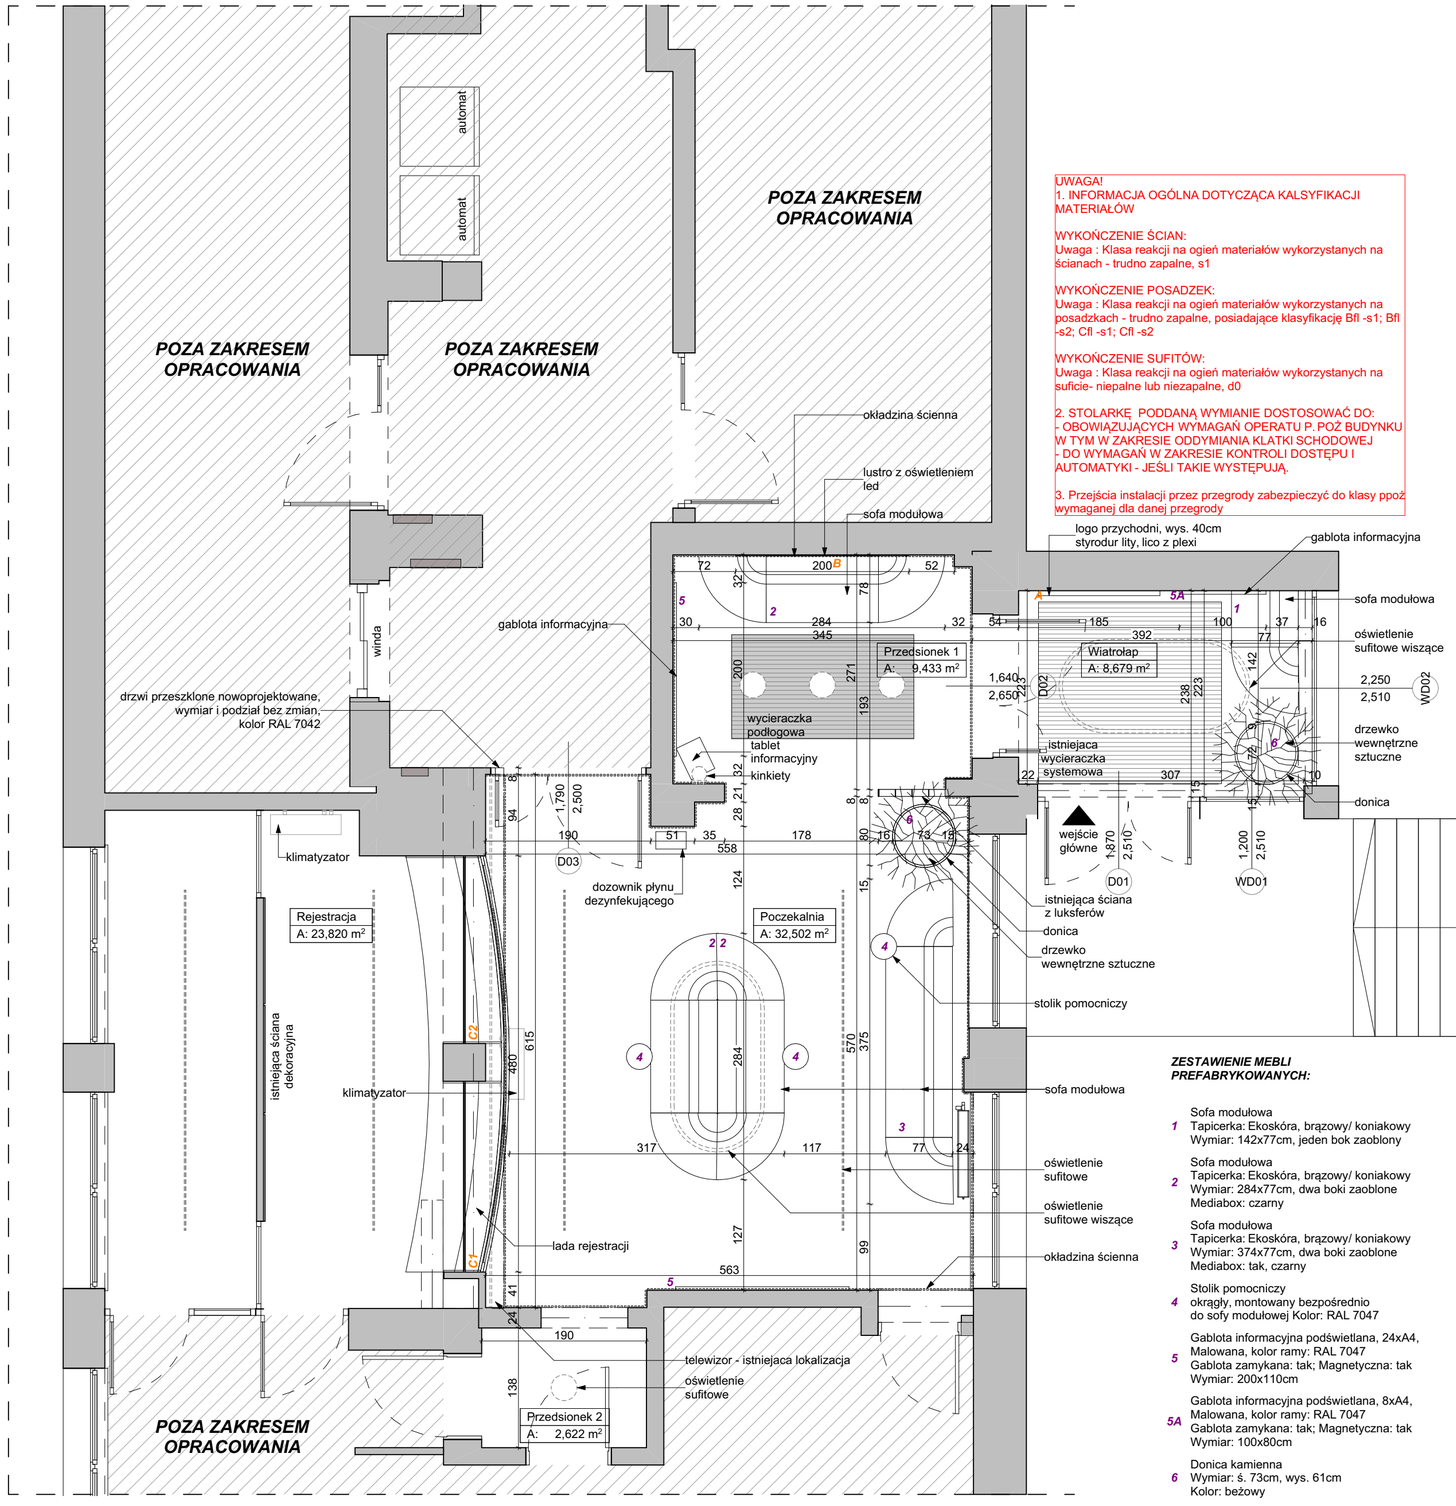

UWAGA!
1. INFORMACJA OGÓLNA DOTYCZĄCA KALSYFIKACJI MATERIAŁÓW

WYKOŃCZENIE ŚCIAN:
Uwaga : Klasa reakcji na ogień materiałów wykorzystanych na ścianach - trudno zapalne, s1

WYKOŃCZENIE POSADZEK:
Uwaga : Klasa reakcji na ogień materiałów wykorzystanych na posadzkach - trudno zapalne, posiadające klasyfikację Bfl -s1; Bfl -s2; Cfl -s1; Cfl -s2

WYKOŃCZENIE SUFITÓW:
Uwaga : Klasa reakcji na ogień materiałów wykorzystanych na suficie- niepalne lub niezapalne, d0

2. STOLARKĘ, PODDANĄ WYMIANIE DOSTOSOWAĆ DO:
- OBOWIĄZUJĄCYCH WYMAGAŃ OPERATU P.POŻ BUDYNKU W TYM W ZAKRESIE ODDYMIANIA KLATKI SCHODOWEJ
- DO WYMAGAŃ W ZAKRESIE KONTROLI DOSTĘPU I AUTOMATYKI - JEŚLI TAKIE WYSTĘPUJĄ.

3. Przejścia instalacji przez przegrody zabezpieczyć do klasy ppoż wymaganej dla danej przegrody

ZESTAWIENIE MEBLI PREFABRYKOWANYCH:

1 Sofa modułowa
Tapicerka: Ekoskóra, brązowy/ koniakowy
Wymiar: 142x77cm, jeden bok zaoblony

2 Sofa modułowa
Tapicerka: Ekoskóra, brązowy/ koniakowy
Wymiar: 284x77cm, dwa boki zaoblone
Mediabox: czarny

3 Sofa modułowa
Tapicerka: Ekoskóra, brązowy/ koniakowy
Wymiar: 374x77cm, dwa boki zaoblone
Mediabox: tak, czarny

4 Stolik pomocniczy
okrągły, montowany bezpośrednio do sofy modułowej Kolor: RAL 7047

5 Gablota informacyjna podświetlana, 24xA4, Malowana, kolor ramy: RAL 7047
Gablota zamykana: tak; Magnetyczna: tak
Wymiar: 200x110cm

5A Gablota informacyjna podświetlana, 8xA4, Malowana, kolor ramy: RAL 7047
Gablota zamykana: tak; Magnetyczna: tak
Wymiar: 100x80cm

6 Donica kamienna
Wymiar: ś. 73cm, wys. 61cm
Kolor: beżowy

ZESTAWIENIE MEBLI/ WYPOSAŻENIA NA WYMIAR:

A Logo przychodni
Wysokość: 40cm, szer. dopasowac do proporcji istniejącego logo;
materiał styrodur lity; lico z plexi, kolorystyka zgodna z logo przychodni

B Lustro, 200x110cm;
promień zaoblenia narożników - 5cm
podświetlenie led z tyłu lustra - oświetlenie ambientowe, kolorystyka oświetlenia - odcienie z logo przychodni

C1 Okno rejestracji
Wymiar ogólny - 220x127cm
Rama stalowa - 20x20mm,
Kolor: NCS S8000-N
Przeszklenie - zastosować szkło bezpieczne hartowane
- Dolne pole - szkło przezroczyste
- Górne pole - szkło ornamentowe visiosun;
Przewody do podłączenia mikrofonów poprowadzić w profilu stalowym

C2 Okno rejestracji
Wymiar ogólny - 217x127cm
Rama stalowa - 20x20mm,
Kolor: NCS S8000-N
Przeszklenie - zastosować szkło bezpieczne hartowane
- Dolne pole - szkło przezroczyste
- Górne pole - szkło ornamentowe visiosun;
Przewody do podłączenia mikrofonów poprowadzić w profilu stalowym

UWAGI:
- WSZYSTKIE WYMIARY SPRAWDZIĆ NA BUDOWIE. PRZED PRZYSTĄPIENIEM DO PRAC NALEŻY SPRAWDZIĆ ZGODNOŚĆ WYMIARÓW ZE STANEM FAKTYCZNYM. W PRZYPADKU ROZBIEŻNOŚCI SKONTAKTOWAĆ SIĘ Z PROJEKTANTEM I/LUB INWESTOREM. PROJEKTANT NIE ODPOWIADA ZA BŁĘDY POWSTAŁE W WYNIKU NIESPRAWDZENIA PROJEKTU ZE STANEM FAKTYCZNYM I/LUB ZANIECHANIEM KONTAKTU.
- WSZYSTKIE WYMIARY PODANO OD POZIOMU WYKOŃCZONEJ POSADZKI.
- WSZYSTKIE WIZUALIZACJE ZAŁĄCZONE DO OPRACOWANIA STANOWIĄ MATERIAŁ POGLĄDOWY.
- WSZELKIE ZMIANY WYNIKAJĄCE Z ZAMIENNIKÓW PRZEDSTAWIĆ PROJEKTANTOWI ORAZ INWESTOROWI W CELU UZYSKANIA AKCEPTACJI.
- WSZELKIE PRACE MUSZĄ BYĆ WYKONYWANE ZE SZCZEGÓLNĄ STARANNOŚCIĄ, ZGODNIE Z ZASADAMI SZTUKI BUDOWLANEJ, PRZEPISAMI PRAWA ORAZ BHP.
- PRZED PRZYSTĄPIENIEM DO PRODUKCJI/ ZAMÓWIENIA OKŁADZIN WYKONAWCA OKŁADZIN POWINIEN SPRAWDZIĆ WYMIARY NA BUDOWIE, A EWENTUALNE RÓŻNICE SKORYGOWAĆ.
- MOCOWANIE ELEMENTÓW DEKORACYJNYCH NALEŻY PODWIESZAĆ DO KONSTRUKCJI NOŚNEJ W SPOSÓB ZGODNY ZE SZTUKĄ BUDOWLANĄ I ZAPOBIEGAJĄC PRZECIĄŻENIOM KONSTRUKCJI.
- WSZYSTKIE KRAWĘDZIE MEBLARSKIE W LAMINATACH ZABEZPIECZYĆ W SPOSÓB ZAPOBIEGAJĄCY OBLAMYWANIU, ŚCIERANIU I OBRYWANIU SIĘ KRAWĘDZI, A TAKŻE ZAPEWNIAJĄCY BEZPIECZEŃSTWO UŻYTKOWANIA.
- NALEŻY PRZEWIDZIEĆ OTWORY W STOLARCE MEBLOWEJ NA PRZYŁĄCZA WODNE, ELEKTRYCZNE ORAZ OTWORY NA SPRZĘT AGD.
- NALEŻY WYKONAĆ OTWORY WENTYLACYJNE/KRATKI WENTYLACYJNE W STOLARCE MEBLOWEJ
- NALEŻY DOPASOWAĆ STOLARKĘ MEBLOWĄ DO ZAKUPIONYCH SPRZĘTÓW AGD.

iDS architekci
ul.Targ Rybny 2, 70-535 Szczecin
tel: 91 484 30 56,
fax: 91 886 54 22
www.idsarchitekci.pl

PRAWA AUTORSKIE ZASTRZEŻONE/ COPYRIGHTS RESERVED
Przedmiotowy projekt architektoniczny jest chroniony prawem autorskim zgodnie z art. 1 i nast. Ustawy o Prawie Autorskim i Prawach Pokrewnych z dn. 4 lutego 1994 r. (Dz.U. nr 24 poz.83 z 23.02.95r)

ZESPÓŁ PROJEKTOWY IDS Architekci Sp. z o.o. z siedzibą w Szczecinie
POD KIERUNKIEM mgr inż. arch. Macieja PANEK

PROJEKTANT:	podpis:
mgr inż. arch. Maciej PANEK upr. proj. nr 22/ZPOIA/2005 specjalność architektoniczna	
OPRACOWANIE:	podpis:
mgr Weronika KOBUS specjalność architektoniczna	
OPRACOWANIE:	podpis:
mgr arch. Adriana GAGATEK specjalność architektoniczna	

Modernizacja pomieszczenia poczekalni głównej oraz odświeżenie korytarza na parterze w budynku Przychodni Nr 1 WOMP-ZCLIP w Szczecinie przy ul. Bolesława Śmiałego 33


adres:
ul. Bolesława Śmiałego 33, 70-347 Szczecin

inwestor / użytkownik / adres :
Wojewódzki Ośrodek Medycyny Pracy – Zachodniopomorskie Centrum Leczenia i Profilaktyki w Szczecinie

rysunek / temat / część :
ARANŻACJA_RZUT

faza:	branża:	proj. nr:
P.W.W	ARCHITEKTURA WNĘTRZ	00-538
skala:	miejsce i data:	nr rys.:
1:50	17.02.2026	A P 2

ZMIANY W ZAKRESIE WYMIANY STOLARKI_RZUT

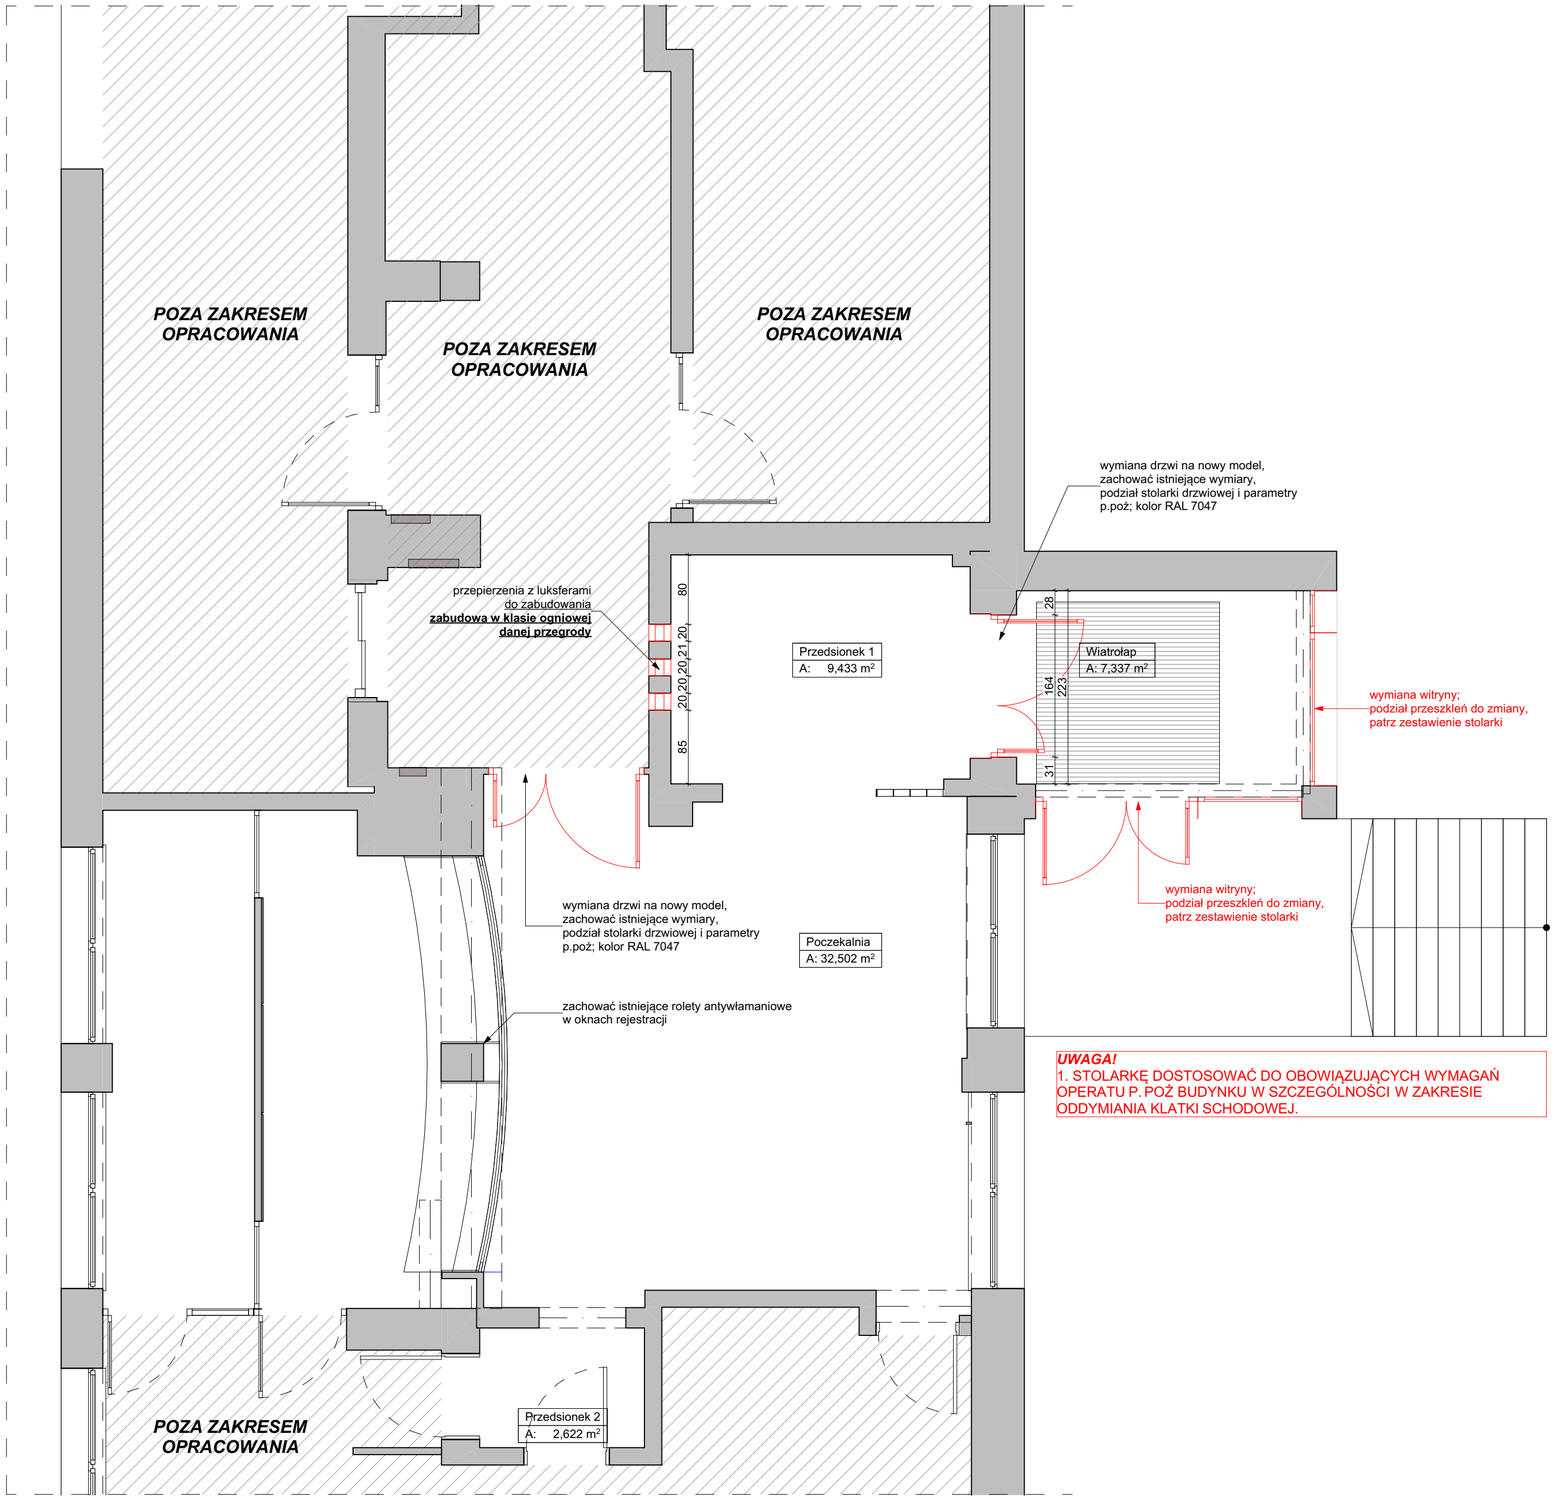

3. ZMIANY W ZAKRESIE WYMIANY STOLARKI_RZUT 1:50

UWAGI:
- WSZYSTKIE WYMIARY SPRAWDZIĆ NA BUDOWIE. PRZED PRZYSTĄPIENIEM DO PRAC NALEŻY SPRAWDZIĆ ZGODNOŚĆ WYMIARÓW ZE STANEM FAKTYCZNYM. W PRZYPADKU ROZBIEŻNOŚCI SKONTAKTOWAĆ SIĘ Z PROJEKTANTEM I/LUB INWESTOREM. PROJEKTANT NIE ODPOWIADA ZA BŁĘDY POWSTAŁE W WYNIKU NIESPRAWDZENIA PROJEKTU ZE STANEM FAKTYCZNYM I/LUB ZANIECHANIEM KONTAKTU.
- WSZYSTKIE WYMIARY PODANO OD POZIOMU WYKOŃCZONEJ POSADZKI.
- WSZYSTKIE WIZUALIZACJE ZAŁĄCZONE DO OPRACOWANIA STANOWIĄ MATERIAŁ POGLĄDOWY.
- WSZELKIE ZMIANY WYNIKAJĄCE Z ZAMIENNIKÓW PRZEDSTAWIĆ PROJEKTANTOWI ORAZ INWESTOROWI W CELU UZYSKANIA AKCEPTACJI.
- WSZELKIE PRACE MUSZĄ BYĆ WYKONYWANE ZE SZCZEGÓLNĄ STARANNOŚCIĄ, ZGODNIE Z ZASADAMI SZTUKI BUDOWLANEJ, PRZEPISAMI PRAWA ORAZ BHP.
- PRZED PRZYSTĄPIENIEM DO PRODUKCJI/ ZAMÓWIENIA OKŁADZIN WYKONAWCA OKŁADZIN POWINIEN SPRAWDZIĆ WYMIARY NA BUDOWIE, A EWENTUALNE RÓŻNICE SKORYGOWAĆ.
- MOCOWANIE ELEMENTÓW DEKORACYJNYCH NALEŻY PODWIESZAĆ DO KONSTRUKCJI NOŚNEJ W SPOSÓB ZGODNY ZE SZTUKĄ BUDOWLANĄ I ZAPOBIEGAJĄC PRZECIĄŻENIOM KONSTRUKCJI.
- WSZYSTKIE KRAWĘDZIE MEBLARSKIE W LAMINATACH ZABEZPIECZYĆ W SPOSÓB ZAPOBIEGAJĄCY OBŁAMYWANIU, ŚCIERANIU I OBRYWANIU SIĘ KRAWĘDZI, A TAKŻE ZAPEWNIAJĄCY BEZPIECZEŃSTWO UŻYTKOWANIA.
- NALEŻY PRZEWIDZIEĆ OTWORY W STOLARCE MEBLOWEJ NA PRZYŁĄCZA WODNE, ELEKTRYCZNE ORAZ OTWORY NA SPRZĘT AGD.
- NALEŻY WYKONAĆ OTWORY WENTYLACYJNE/KRATKI WENTYLACYJNE W STOLARCE MEBLOWEJ
- NALEŻY DOPASOWAĆ STOLARKĘ MEBLOWĄ DO ZAKUPIONYCH SPRZĘTÓW AGD.

iDS architekci
ul.Targ Rybny 2, 70-535 Szczecin
tel: 91 484 30 56,
fax: 91 886 54 22
www.idsarchitekci.pl

PRAWA AUTORSKIE ZASTRZEŻONE/ COPYRIGHTS RESERVED
Przedmiotowy projekt architektoniczny jest chroniony prawem autorskim zgodnie z art. 1 i nast. Ustawy o Prawie Autorskim i Prawach Pokrewnych z dn. 4 lutego 1994 r.(Dz.U. nr 24 poz.83 z 23.02.95r)

ZESPÓŁ PROJEKTOWY IDS Architekci Sp. z o.o. z siedzibą w Szczecinie POD KIERUNKIEM mgr inż. arch. Macieja PANEK

PROJEKTANT:	podpis:
mgr inż. arch. Maciej PANEK upr. proj. nr 22/ZPOIA/2005 specjalność architektoniczna	
OPRACOWANIE:	podpis:
mgr Weronika KOBUS specjalność architektoniczna	
OPRACOWANIE:	podpis:
mgr arch. Adriana GAGATEK specjalność architektoniczna	

Modernizacja pomieszczenia poczekalni głównej oraz odświeżenie korytarza na parterze w budynku Przychodni Nr 1 WOMP-ZCLIP w Szczecinie przy ul. Bolesława Śmiałego 33

adres:

ul. Bolesława Śmiałego 33, 70-347 Szczecin

inwestor / użytkownik / adres :


Wojewódzki Ośrodek Medycyny Pracy – Zachodniopomorskie Centrum Leczenia i Profilaktyki w Szczecinie

rysunek / temat / część :

ZMIANY W ZAKRESIE WYMIANY STOLARKI_RZUT

faza:	branża:		proj. nr:
P.W.W	ARCHITEKTURA WNĘTRZ		00-538
skala:	miejsce i data:	nr rys.:	
1:50	17.02.2026	A P	3

SCHEMAT ROZMIESZCZENIA OŚWIETLENIA

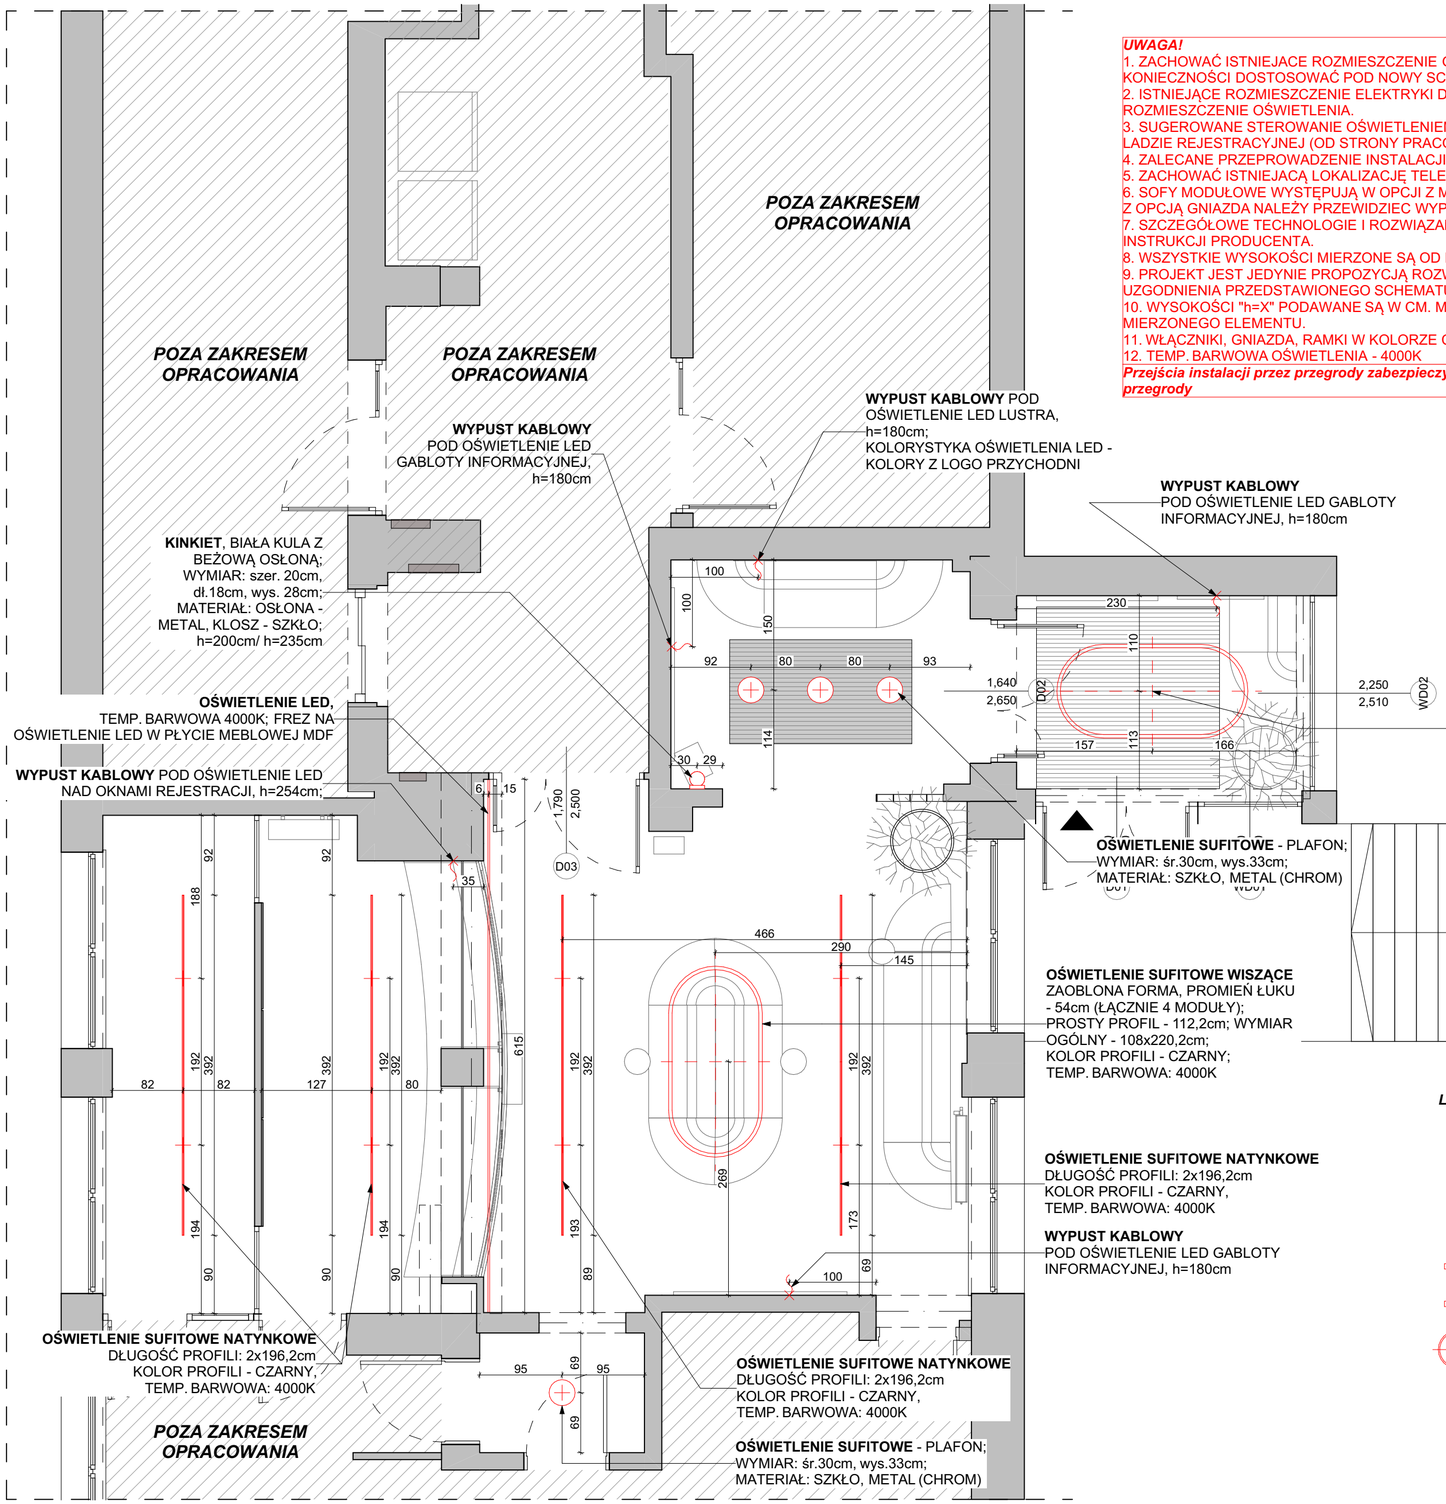

UWAGA!

1. ZACHOWAĆ ISTNIEJACE ROZMIESZCZENIE GNIAZD I WŁĄCZNIKÓW. W PRZYPADKU KONIECZNOŚCI DOSTOSOWAĆ POD NOWY SCHEMAT OŚWIETLENIA.
2. ISTNIEJĄCE ROZMIESZCZENIE ELEKTRYKI DOSTOSOWAĆ POD NOWOPROJEKTOWANE ROZMIESZCZENIE OŚWIETLENIA.
3. SUGEROWANE STEROWANIE OŚWIETLENIEM - Z POZIOMU PANELU GŁÓWNEGO PRZY LADZIE REJESTRACYJNEJ (OD STRONY PRACOWNIKÓW).
4. ZALECANE PRZEPROWADZENIE INSTALACJI ELEKTRYCZNYCH - PODTYNKOWO.
5. ZACHOWAĆ ISTNIEJACĄ LOKALIZACJĘ TELEWIZORA ORAZ MONITORINGU.
6. SOFY MODUŁOWE WYSTĘPUJĄ W OPCJI Z MEDIAPORTEM. W PRZYPADKU WYBORU SOFY Z OPCJĄ GNIAZDA NALEŻY PRZEWIDZIEC WYPROWADZENIE ZASILANIA.
7. SZCZEGÓŁOWE TECHNOLOGIE I ROZWIĄZANIA STOSOWAĆ ZGODNIE Z ZALECIENIEM I WG INSTRUKCJI PRODUCENTA.
8. WSZYSTKIE WYSOKOŚCI MIERZONE SĄ OD POZIOMU WYKOŃCZONEJ POSADZKI.
9. PROJEKT JEST JEDYNIE PROPOZYCJĄ ROZWIĄZANIA. WYKONANIE WYMAGA UZGODNIENIA PRZEDSTAWIONEGO SCHEMATU Z WYKONAWCĄ.
10. WYSOKOŚCI "h=X" PODAWANE SĄ W CM. MIERZONE OD POZIOMU POSADZKI DO OSI MIERZONEGO ELEMENTU.
11. WŁĄCZNIKI, GNIAZDA, RAMKI W KOLORZE CZARNYM.
12. TEMP. BARWOWA OŚWIETLENIA - 4000K

Przejścia instalacji przez przegrody zabezpieczyć do klasy ppoż wymaganej dla danej przegrody

LEGENDA:

- WYPUST KABLOWY DO PODŁĄCZENIA OŚWIETLENIA LED
- KINKIET
- OŚWIETLENIE SUFITOWE, PLAFON
- OŚWIETLENIE LED
- OŚWIETLENIE SUFITOWE, PROFIL NATYNKOWY
- OŚWIETLENIE SUFITOWE, OPRAWA WISZĄCA

UWAGI:
- WSZYSTKIE WYMIARY SPRAWDZIĆ NA BUDOWIE. PRZED PRZYSTĄPIENIEM DO PRAC NALEŻY SPRAWDZIĆ ZGODNOŚĆ WYMIARÓW ZE STANEM FAKTYCZNYM. W PRZYPADKU ROZBIEŻNOŚCI SKONTAKTOWAĆ SIĘ Z PROJEKTANTEM I/LUB INWESTOREM. PROJEKTANT NIE ODPOWIADA ZA BŁĘDY POWSTAŁE W WYNIKU NIESPRAWDZENIA PROJEKTU ZE STANEM FAKTYCZNYM I/LUB ZANIECHANIEM KONTAKTU.
- WSZYSTKIE WYMIARY PODANO OD POZIOMU WYKOŃCZONEJ POSADZKI.
- WSZYSTKIE WIZUALIZACJE ZAŁĄCZONE DO OPRACOWANIA STANOWIĄ MATERIAŁ POGLĄDOWY.
- WSZELKIE ZMIANY WYNIKAJĄCE Z ZAMIENNIKÓW PRZEDSTAWIĆ PROJEKTANTOWI ORAZ INWESTOROWI W CELU UZYSKANIA AKCEPTACJI.
- WSZELKIE PRACE MUSZĄ BYĆ WYKONYWANE ZE SZCZEGÓLNĄ STARANNOŚCIĄ, ZGODNIE Z ZASADAMI SZTUKI BUDOWLANEJ, PRZEPISAMI PRAWA ORAZ BHP.
- PRZED PRZYSTĄPIENIEM DO PRODUKCJI/ ZAMÓWIENIA OKŁADZIN WYKONAWCA OKŁADZIN POWINIEN SPRAWDZIĆ WYMIARY NA BUDOWIE, A EWENTUALNE RÓŻNICE SKORYGOWAĆ.
- MOCOWANIE ELEMENTÓW DEKORACYJNYCH NALEŻY PODWIESZAĆ DO KONSTRUKCJI NOŚNEJ W SPOSÓB ZGODNY ZE SZTUKĄ BUDOWLANĄ I ZAPOBIEGAJĄC PRZECIĄŻENIOM KONSTRUKCJI.
- WSZYSTKIE KRAWĘDZIE MEBLARSKIE W LAMINATACH ZABEZPIECZYĆ W SPOSÓB ZAPOBIEGAJĄCY OBŁAMYWANIU, ŚCIERANIU I OBRYWANIU SIĘ KRAWĘDZI, A TAKŻE ZAPEWNIAJĄCY BEZPIECZEŃSTWO UŻYTKOWANIA.
- NALEŻY PRZEWIDZIEĆ OTWORY W STOLARCE MEBLOWEJ NA PRZYŁĄCZA WODNE, ELEKTRYCZNE ORAZ OTWORY NA SPRZĘT AGD.
- NALEŻY WYKONAĆ OTWORY WENTYLACYJNE/KRATKI WENTYLACYJNE W STOLARCE MEBLOWEJ
- NALEŻY DOPASOWAĆ STOLARKĘ MEBLOWĄ DO ZAKUPIONYCH SPRZĘTÓW AGD.

iDS architekci
ul.Targ Rybny 2, 70-535 Szczecin
tel: 91 484 30 56,
fax: 91 886 54 22
www.idsarchitekci.pl

PRAWA AUTORSKIE ZASTRZEŻONE/ COPYRIGHTS RESERVED
Przedmiotowy projekt architektoniczny jest chroniony prawem autorskim zgodnie z art. 1 i nast. Ustawy o Prawie Autorskim i Prawach Pokrewnych z dn. 4 lutego 1994 r.(Dz.U. nr 24 poz.83 z 23.02.95r)

ZESPÓŁ PROJEKTOWY iDS Architekci Sp. z o.o. z siedzibą w Szczecinie
POD KIERUNKIEM mgr inż. arch. Macieja PANEK

PROJEKTANT:	podpis:
mgr inż. arch. Maciej PANEK upr. proj. nr 22/ZPOIA/2005 specjalność architektoniczna	
OPRACOWANIE:	podpis:
mgr Weronika KOBUS specjalność architektoniczna	
OPRACOWANIE:	podpis:
mgr arch. Adriana GAGATEK specjalność architektoniczna	

Modernizacja pomieszczenia poczekalni głównej oraz odświeżenie korytarza na parterze w budynku Przychodni Nr 1 WOMP-ZCLiP w Szczecinie przy ul. Bolesława Śmiałego 33

adres:

ul. Bolesława Śmiałego 33, 70-347 Szczecin

inwestor / użytkownik / adres :


Wojewódzki Ośrodek Medycyny Pracy – Zachodniopomorskie Centrum Leczenia i Profilaktyki w Szczecinie

rysunek / temat / część :

SCHEMAT ROZMIESZCZENIA OŚWIETLENIA

faza:	branża:		proj. nr:
P.W.W	ARCHITEKTURA WNĘTRZ		00-538
skala:	miejsce i data:	nr rys.:	
1:50	17.02.2026	A P	4

POSADZKI_RZUT

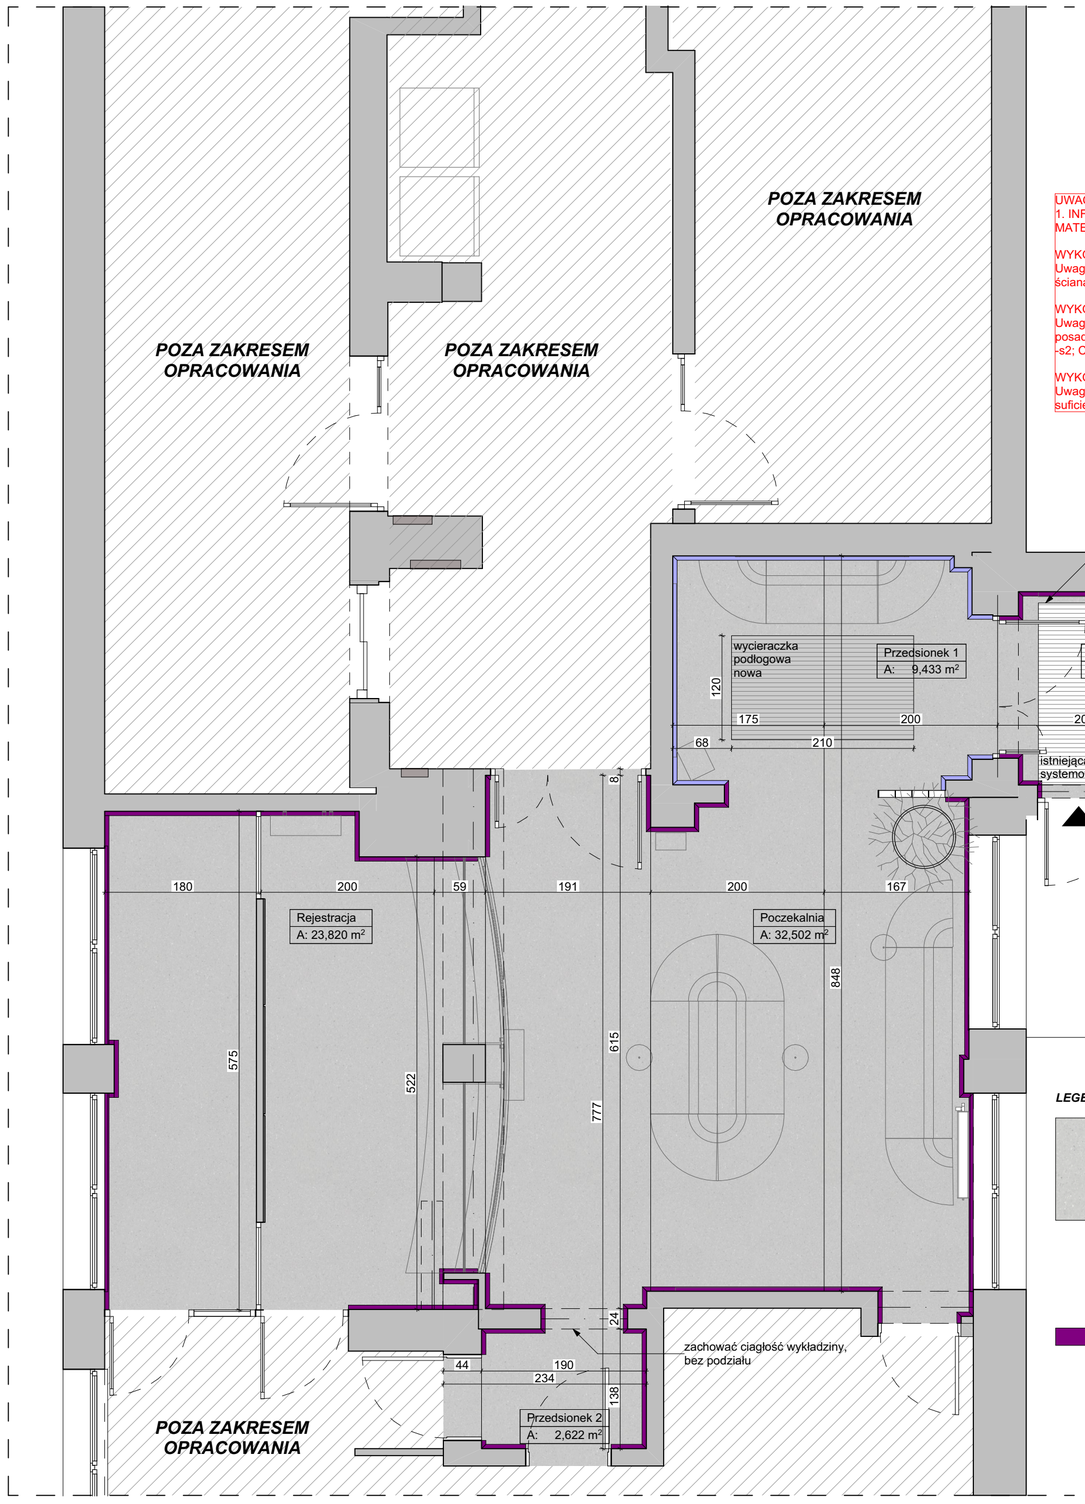

UWAGA!
1. INFORMACJA OGÓLNA DOTYCZĄCA KALSYFIKACJI MATERIAŁÓW

WYKOŃCZENIE ŚCIAN:
Uwaga : Klasa reakcji na ogień materiałów wykorzystanych na ścianach - trudno zapalne, s1

WYKOŃCZENIE POSADZEK:
Uwaga : Klasa reakcji na ogień materiałów wykorzystanych na posadzkach - trudno zapalne, posiadające klasyfikację Bfl -s1; Bfl -s2; Cfl -s1; Cfl -s2

WYKOŃCZENIE SUFITÓW:
Uwaga : Klasa reakcji na ogień materiałów wykorzystanych na suficie- niepalne lub niezapalne, d0

zachować istniejącą wycieraczkę systemową; dopasować nowoprojektowaną wykładzinę obiektową do wymiarów istniejącej wycieraczki;
Uwaga! Należy zachować jednolite płaszczyzny - poziom wycieraczki i poziom wykładziny obiektowej na jednakowym poziomie.

LEGENDA:

WYKŁADZINA WINYLOWA, OBIEKTOWA
WYKŁADZINA W ROLCE,
WYMIAR ROLKI 27x2m
GRUBOŚĆ WYKŁADZINY - 2mm
KL. UŻYTKOWA - KLASA 34 (BARDZO INTENSYWNIE UŻYTKOWANE)
ODPORNOŚĆ NA ŚCIERANIE - GRUPA T;
KL. ANTYPOŚLIZGOWOŚCI R10,
REAKCJA NA OGIEŃ - BFL-S1
KOLORYSTYKA - NCS S2000-N,
ZBLIŻONA DO KOLORYSTYKI OKŁADZINY WINYLOWEJ NA ŚCIANIE;
WZÓR - ZBLIŻONY DO GRANITU,
DELIKATNY KONTRAST WE WZORZE

COKÓŁ Z WYKŁADZINY WINYLOWEJ OBIEKOWEJ
WYKŁADZINA W ROLCE,
WYMIAR ROLKI 27x2m
GRUBOŚĆ WYKŁADZINY - 2mm
KL. UŻYTKOWA - KLASA 34 (BARDZO INTENSYWNIE UŻYTKOWANE)
ODPORNOŚĆ NA ŚCIERANIE - GRUPA T;
KL. ANTYPOŚLIZGOWOŚCI R10,
REAKCJA NA OGIEŃ - BFL-S1
KOLORYSTYKA - NCS S2000-N,
ZBLIŻONA DO KOLORYSTYKI OKŁADZINY WINYLOWEJ NA ŚCIANIE;
WZÓR - ZBLIŻONY DO GRANITU, DELIKATNY KONTRAST WE WZORZE

COKÓŁ Z PŁYTKI ŚCIENNEJ
SZKLIWIONE; WYKOŃCZENIE - POŁYSK,
KOLOR BŁĘKITNY, MELANŻOWY;
POWIERZCHNIA - STRUKTURALNA;
WYMIAR: 6,5x40cm, GR. 9mm; WYSOKOŚĆ COKOŁU - 10cm;
PŁYTKI UŁOŻONE PIONOWO
FUGA - ZŁAMANA BIEL

WYCIERACZKA PODŁOGOWA
WYCIERACZKA PODŁOGOWA TEKSTYLNA,
WYMIAR: 120x210cm; GRUBOŚĆ: ok.14mm;
SPÓD: GUMA ANTYPOŚLIZGOWA;
PROFIL GUMOWY WOKÓŁ WYCIERACZKI
KOLOR: ANTRACYT

ISTNIEJĄCA WYCIERACZKA SYSTEMOWA
DO ZACHOWANIA

UWAGI:
- WSZYSTKIE WYMIARY SPRAWDZIĆ NA BUDOWIE. PRZED PRZYSTĄPIENIEM DO PRAC NALEŻY SPRAWDZIĆ ZGODNOŚĆ WYMIARÓW ZE STANEM FAKTYCZNYM. W PRZYPADKU ROZBIEŻNOŚCI SKONTAKTOWAĆ SIĘ Z PROJEKTANTEM I/LUB INWESTOREM. PROJEKTANT NIE ODPOWIADA ZA BŁĘDY POWSTAŁE W WYNIKU NIESPRAWDZENIA PROJEKTU ZE STANEM FAKTYCZNYM I/LUB ZANIECHANIEM KONTAKTU.
- WSZYSTKIE WYMIARY PODANO OD POZIOMU WYKOŃCZONEJ POSADZKI.
- WSZYSTKIE WIZUALIZACJE ZAŁĄCZONE DO OPRACOWANIA STANOWIĄ MATERIAŁ POGLĄDOWY.
- WSZELKIE ZMIANY WYNIKAJĄCE Z ZAMIENNIKÓW PRZEDSTAWIĆ PROJEKTANTOWI ORAZ INWESTOROWI W CELU UZYSKANIA AKCEPTACJI.
- WSZELKIE PRACE MUSZĄ BYĆ WYKONYWANE ZE SZCZEGÓLNĄ STARANNOŚCIĄ, ZGODNIE Z ZASADAMI SZTUKI BUDOWLANEJ, PRZEPISAMI PRAWA ORAZ BHP.
- PRZED PRZYSTĄPIENIEM DO PRODUKCJI/ ZAMÓWIENIA OKŁADZIN WYKONAWCA OKŁADZIN POWINIEN SPRAWDZIĆ WYMIARY NA BUDOWIE, A EWENTUALNE RÓŻNICE SKORYGOWAĆ.
- MOCOWANIE ELEMENTÓW DEKORACYJNYCH NALEŻY PODWIESZAĆ DO KONSTRUKCJI NOŚNEJ W SPOSÓB ZGODNY ZE SZTUKĄ BUDOWLANĄ I ZAPOBIEGAJĄC PRZECIĄŻENIOM KONSTRUKCJI.
- WSZYSTKIE KRAWĘDZIE MEBLARSKIE W LAMINATACH ZABEZPIECZYĆ W SPOSÓB ZAPOBIEGAJĄCY OBŁAMYWANIU, ŚCIERANIU I OBRYWANIU SIĘ KRAWĘDZI, A TAKŻE ZAPEWNIAJĄCY BEZPIECZEŃSTWO UŻYTKOWANIA.
- NALEŻY PRZEWIDZIEĆ OTWORY W STOLARCE MEBLOWEJ NA PRZYŁĄCZA WODNE, ELEKTRYCZNE ORAZ OTWORY NA SPRZĘT AGD.
- NALEŻY WYKONAĆ OTWORY WENTYLACYJNE/KRATKI WENTYLACYJNE W STOLARCE MEBLOWEJ
- NALEŻY DOPASOWAĆ STOLARKĘ MEBLOWĄ DO ZAKUPIONYCH SPRZĘTÓW AGD.

iDS architekci
ul.Targ Rybny 2, 70-535 Szczecin
tel: 91 484 30 56,
fax: 91 886 54 22
www.idsarchitekci.pl

PRAWA AUTORSKIE ZASTRZEŻONE/ COPYRIGHTS RESERVED
Przedmiotowy projekt architektoniczny jest chroniony prawem autorskim zgodnie z art. 1 i nast. Ustawy o Prawie Autorskim i Prawach Pokrewnych z dn. 4 lutego 1994 r. (Dz.U. nr 24 poz.83 z 23.02.95r)

ZESPÓŁ PROJEKTOWY IDS Architekci Sp. z o.o. z siedzibą w Szczecinie
POD KIERUNKIEM mgr inż. arch. Macieja PANEK

PROJEKTANT:	podpis:
mgr inż. arch. Maciej PANEK upr. proj. nr 22/ZPOIA/2005 specjalność architektoniczna	
OPRACOWANIE:	podpis:
mgr Weronika KOBUS specjalność architektoniczna	
OPRACOWANIE:	podpis:
mgr arch. Adriana GAGATEK specjalność architektoniczna	

Modernizacja pomieszczenia poczekalni głównej oraz odświeżenie korytarza na parterze w budynku Przychodni Nr 1 WOMP-ZCLiP w Szczecinie przy ul. Bolesława Śmiałego 33


adres:
ul. Bolesława Śmiałego 33, 70-347 Szczecin

inwestor / użytkownik / adres :
Wojewódzki Ośrodek Medycyny Pracy – Zachodniopomorskie Centrum Leczenia i Profilaktyki w Szczecinie

rysunek / temat / część :
POSADZKI_RZUT

faza:	branża:	proj. nr:
P.W.W	ARCHITEKTURA WNĘTRZ	00-538
skala:	miejsce i data:	nr rys.:
1:50	17.02.2026	A P 5

WYKOŃCZENIE ŚCIAN I SUFITÓW_RZUT

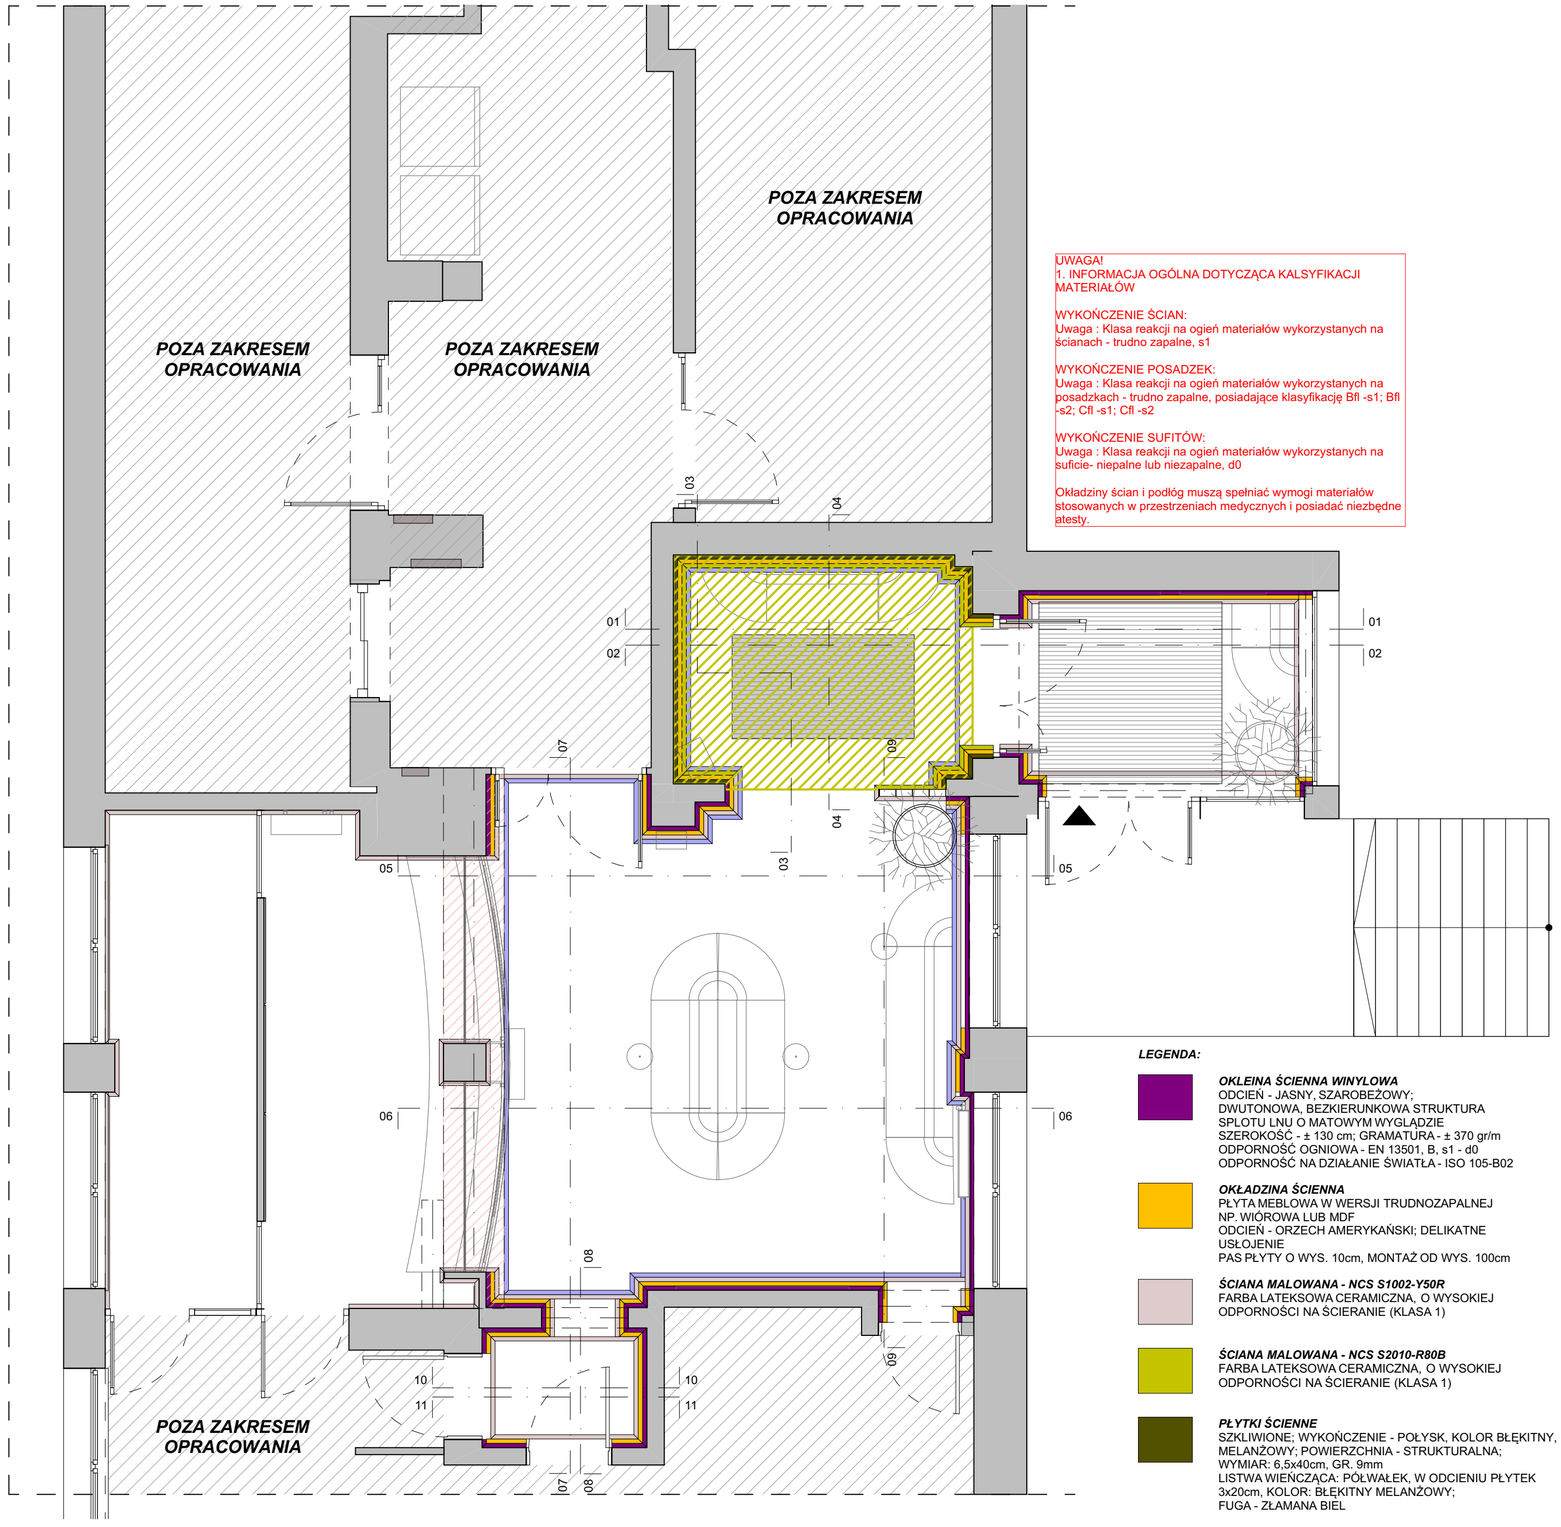

UWAGA!
1. INFORMACJA OGÓLNA DOTYCZĄCA KALSYFIKACJI MATERIAŁÓW

WYKOŃCZENIE ŚCIAN:
Uwaga : Klasa reakcji na ogień materiałów wykorzystanych na ścianach - trudno zapalne, s1

WYKOŃCZENIE POSADZEK:
Uwaga : Klasa reakcji na ogień materiałów wykorzystanych na posadzkach - trudno zapalne, posiadające klasyfikację Bfl -s1; Bfl -s2; Cfl -s1; Cfl -s2

WYKOŃCZENIE SUFITÓW:
Uwaga : Klasa reakcji na ogień materiałów wykorzystanych na suficie- niepalne lub niezapalne, d0

Okładziny ścian i podłóg muszą spełniać wymogi materiałów stosowanych w przestrzeniach medycznych i posiadać niezbędne atesty.

LEGENDA:

OKLEINA ŚCIENNA WINYLOWA
ODCIEŃ - JASNY, SZAROBEŻOWY;
DWUTONOWA, BEZKIERUNKOWA STRUKTURA SPLOTU LNU O MATOWYM WYGLĄDZIE
SZEROKOŚĆ - ± 130 cm; GRAMATURA - ± 370 gr/m
ODPORNOŚĆ OGNIOWA - EN 13501, B, s1 - d0
ODPORNOŚĆ NA DZIAŁANIE ŚWIATŁA - ISO 105-B02

OKŁADZINA ŚCIENNA
PŁYTA MEBLOWA W WERSJI TRUDNOZAPALNEJ NP. WIÓROWA LUB MDF
ODCIEŃ - ORZECH AMERYKAŃSKI; DELIKATNE USŁOJENIE
PAS PŁYTY O WYS. 10cm, MONTAŻ OD WYS. 100cm

ŚCIANA MALOWANA - NCS S1002-Y50R
FARBA LATEKSOWA CERAMICZNA, O WYSOKIEJ ODPORNOŚCI NA ŚCIERANIE (KLASA 1)

ŚCIANA MALOWANA - NCS S2010-R80B
FARBA LATEKSOWA CERAMICZNA, O WYSOKIEJ ODPORNOŚCI NA ŚCIERANIE (KLASA 1)

PŁYTKI ŚCIENNE
SZKLIWIONE; WYKOŃCZENIE - POŁYSK, KOLOR BŁĘKITNY, MELANŻOWY; POWIERZCHNIA - STRUKTURALNA;
WYMIAR: 6,5x40cm, GR. 9mm
LISTWA WIEŃCZĄCA: PÓŁWAŁEK, W ODCIENIU PŁYTEK 3x20cm, KOLOR: BŁĘKITNY MELANŻOWY;
FUGA - ZŁAMANA BIEL

OKŁADZINA ŚCIENNA, LAMELE DEKORACYJNE
PŁYTA MEBLOWA W WERSJI TRUDNOZAPALNEJ NP. WIÓROWA LUB MDF
ODCIEŃ - ORZECH AMERYKAŃSKI; DELIKATNE USŁOJENIE
PAS PŁYTY O WYS. 44,5cm, MONTAŻ PRZY SUFICIE
WYMIAR LAMELI 20x20mm, ROZSTAW CO 20mm

OKŁADZINA NA SPODZIE PODCIĄGU
PŁYTA MEBLOWA W WERSJI TRUDNOZAPALNEJ NP. WIÓROWA LUB MDF, ODCIEŃ - ORZECH AMERYKAŃSKI, DELIKATNE USŁOJENIE

SUFIT MALOWANY - NCS S2010-R80B
FARBA LATEKSOWA CERAMICZNA, O WYSOKIEJ ODPORNOŚCI NA ŚCIERANIE (KLASA 1)

SUFITY MALOWANE
NCS S1002-Y50R,
FARBA LATEKSOWA CERAMICZNA, O WYSOKIEJ ODPORNOŚCI NA ŚCIERANIE (KLASA 1)
CHYBA ŻE ZAZNACZONO INACZEJ

UWAGI:
- WSZYSTKIE WYMIARY SPRAWDZIĆ NA BUDOWIE. PRZED PRZYSTĄPIENIEM DO PRAC NALEŻY SPRAWDZIĆ ZGODNOŚĆ WYMIARÓW ZE STANEM FAKTYCZNYM. W PRZYPADKU ROZBIEŻNOŚCI SKONTAKTOWAĆ SIĘ Z PROJEKTANTEM I/LUB INWESTOREM. PROJEKTANT NIE ODPOWIADA ZA BŁĘDY POWSTAŁE W WYNIKU NIESPRAWDZENIA PROJEKTU ZE STANEM FAKTYCZNYM I/LUB ZANIECHANIEM KONTAKTU.
- WSZYSTKIE WYMIARY PODANO OD POZIOMU WYKOŃCZONEJ POSADZKI.
- WSZYSTKIE WIZUALIZACJE ZAŁĄCZONE DO OPRACOWANIA STANOWIĄ MATERIAŁ POGLĄDOWY.
- WSZELKIE ZMIANY WYNIKAJĄCE Z ZAMIENNIKÓW PRZEDSTAWIĆ PROJEKTANTOWI ORAZ INWESTOROWI W CELU UZYSKANIA AKCEPTACJI.
- WSZELKIE PRACE MUSZĄ BYĆ WYKONYWANE ZE SZCZEGÓLNĄ STARANNOŚCIĄ, ZGODNIE Z ZASADAMI SZTUKI BUDOWLANEJ, PRZEPISAMI PRAWA ORAZ BHP.
- PRZED PRZYSTĄPIENIEM DO PRODUKCJI/ ZAMÓWIENIA OKŁADZIN WYKONAWCA OKŁADZIN POWINIEN SPRAWDZIĆ WYMIARY NA BUDOWIE, A EWENTUALNE RÓŻNICE SKORYGOWAĆ.
- MOCOWANIE ELEMENTÓW DEKORACYJNYCH NALEŻY PODWIESZAĆ DO KONSTRUKCJI NOŚNEJ W SPOSÓB ZGODNY ZE SZTUKĄ BUDOWLANĄ I ZAPOBIEGAJĄC PRZECIĄŻENIOM KONSTRUKCJI.
- WSZYSTKIE KRAWĘDZIE MEBLARSKIE W LAMINATACH ZABEZPIECZYĆ W SPOSÓB ZAPOBIEGAJĄCY OBŁAMYWANIU, ŚCIERANIU I OBRYWANIU SIĘ KRAWĘDZI, A TAKŻE ZAPEWNIAJĄCY BEZPIECZEŃSTWO UŻYTKOWANIA.
- NALEŻY PRZEWIDZIEĆ OTWORY W STOLARCE MEBLOWEJ NA PRZYŁĄCZA WODNE, ELEKTRYCZNE ORAZ OTWORY NA SPRZĘT AGD.
- NALEŻY WYKONAĆ OTWORY WENTYLACYJNE/KRATKI WENTYLACYJNE W STOLARCE MEBLOWEJ
- NALEŻY DOPASOWAĆ STOLARKĘ MEBLOWĄ DO ZAKUPIONYCH SPRZĘTÓW AGD.

iDS architekci
ul.Targ Rybny 2, 70-535 Szczecin
tel: 91 484 30 56,
fax: 91 886 54 22
www.idsarchitekci.pl

PRAWA AUTORSKIE ZASTRZEŻONE/
COPYRIGHTS RESERVED
Przedmiotowy projekt architektoniczny jest chroniony prawem autorskim zgodnie z art. 1 i nast. Ustawy o Prawie Autorskim i Prawach Pokrewnych z dn. 4 lutego 1994 r.(Dz.U. nr 24 poz.83 z 23.02.95r)

ZESPÓŁ PROJEKTOWY IDS Architekci Sp. z o.o. z siedzibą w Szczecinie
POD KIERUNKIEM mgr inż. arch. Macieja PANEK

PROJEKTANT:	podpis:
mgr inż. arch. Maciej PANEK upr. proj. nr 22/ZPOIA/2005 specjalność architektoniczna	
OPRACOWANIE:	podpis:
mgr Weronika KOBUS specjalność architektoniczna	
OPRACOWANIE:	podpis:
mgr arch. Adriana GAGATEK specjalność architektoniczna	


Modernizacja pomieszczenia poczekalni głównej oraz odświeżenie korytarza na parterze w budynku Przychodni Nr 1 WOMP-ZCLIP w Szczecinie przy ul. Bolesława Śmiałego 33

adres:
ul. Bolesława Śmiałego 33, 70-347 Szczecin


inwestor / użytkownik / adres :
Wojewódzki Ośrodek Medycyny Pracy – Zachodniopomorskie Centrum Leczenia i Profilaktyki w Szczecinie

rysunek / temat / część :
WYKOŃCZENIE ŚCIAN I SUFITÓW_RZUT

faza:	branża:		proj. nr:
P.W.W	ARCHITEKTURA WNĘTRZ		00-538
skala:	miejsce i data:	nr rys.:	
1:50	17.02.2026	A P	6

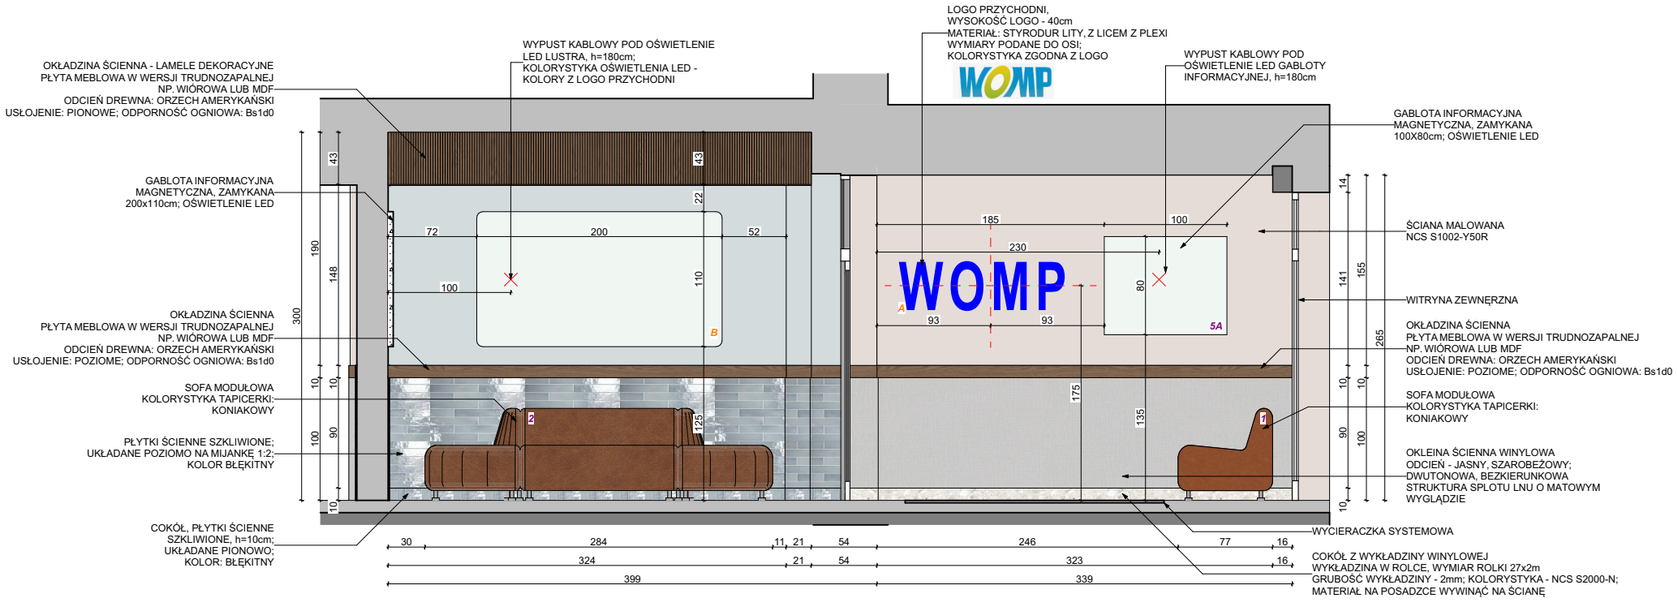

01 Rozwiniecie 01-01 1:50

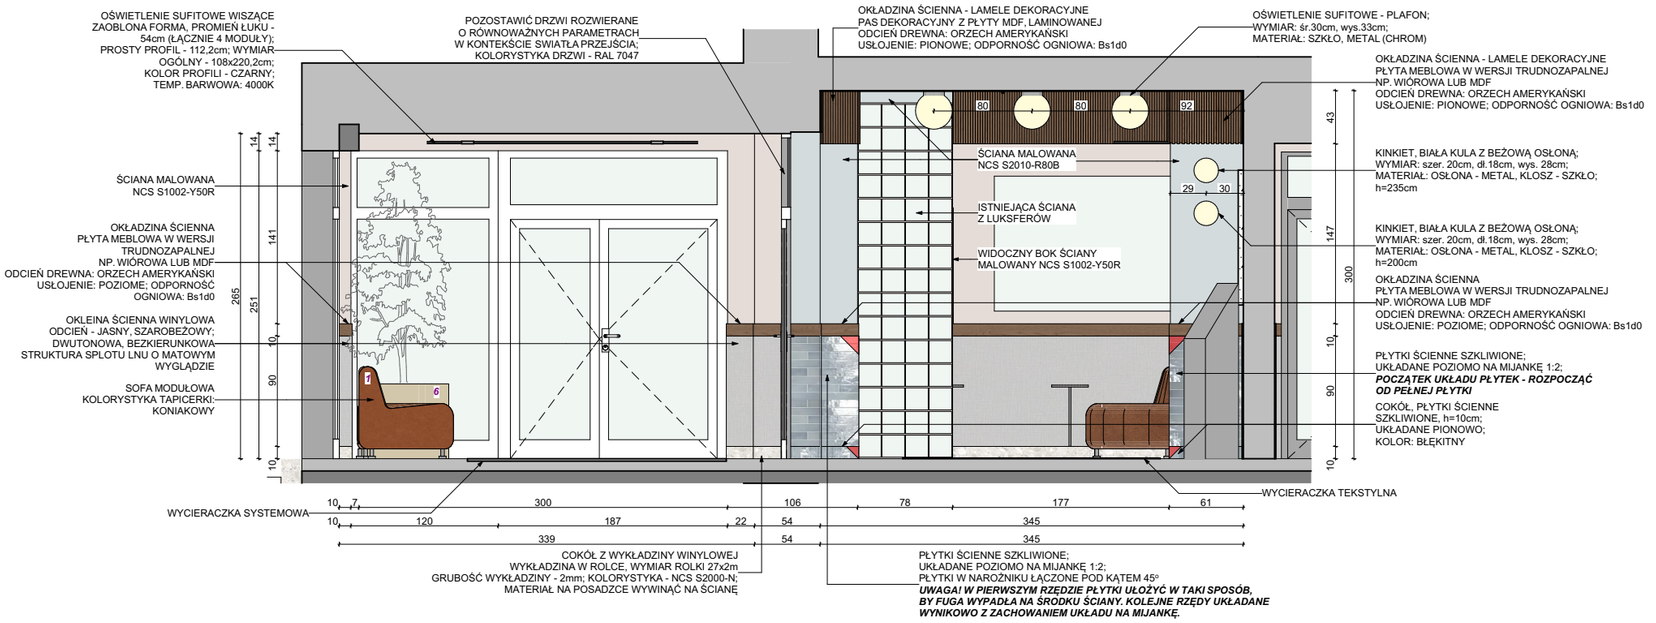

02 Rozwinięcie 02-02 1:50

UWAGI:
- WSZYSTKIE WYMIARY SPRAWDZIĆ NA BUDOWIE. PRZED PRZYSTĄPIENIEM DO PRAC NALEŻY SPRAWDZIĆ ZGODNOŚĆ WYMIARÓW ZE STANEM FAKTYCZNYM. W PRZYPADKU ROZBIEŻNOŚCI SKONTAKTOWAĆ SIĘ Z PROJEKTANTEM I/LUB INWESTOREM. PROJEKTANT NIE ODPOWIADA ZA BŁĘDY POWSTAŁE W WYNIKU NIESPRAWDZENIA PROJEKTU ZE STANEM FAKTYCZNYM I/LUB ZANIECHANIEM KONTAKTU.
- WSZYSTKIE WYMIARY PODANO OD POZIOMU WYKOŃCZONEJ POSADZKI.
- WSZYSTKIE WIZUALIZACJE ZAŁĄCZONE DO OPRACOWANIA STANOWIĄ MATERIAŁ POGLĄDOWY.
- WSZELKIE ZMIANY WYNIKAJĄCE Z ZAMIENNIKÓW PRZEDSTAWIĆ PROJEKTANTOWI ORAZ INWESTOROWI W CELU UZYSKANIA AKCEPTACJI.
- WSZELKIE PRACE MUSZĄ BYĆ WYKONYWANE ZE SZCZEGÓLNĄ STARANNOŚCIĄ, ZGODNIE Z ZASADAMI SZTUKI BUDOWLANEJ, PRZEPISAMI PRAWA ORAZ BHP.
- PRZED PRZYSTĄPIENIEM DO PRODUKCJI/ ZAMÓWIENIA OKŁADZIN WYKONAWCA OKŁADZIN POWINIEN SPRAWDZIĆ WYMIARY NA BUDOWIE, A EWENTUALNE RÓŻNICE SKORYGOWAĆ.
- MOCOWANIE ELEMENTÓW DEKORACYJNYCH NALEŻY PODWIESZAĆ DO KONSTRUKCJI NOŚNEJ W SPOSÓB ZGODNY ZE SZTUKĄ BUDOWLANĄ I ZAPOBIEGAJĄC PRZECIĄŻENIOM KONSTRUKCJI.
- WSZYSTKIE KRAWĘDZIE MEBLARSKIE W LAMINATACH ZABEZPIECZYĆ W SPOSÓB ZAPOBIEGAJĄCY OBŁAMYWANIU, ŚCIERANIU I OBRYWANIU SIĘ KRAWĘDZI, A TAKŻE ZAPEWNIAJĄCY BEZPIECZEŃSTWO UŻYTKOWANIA.
- NALEŻY PRZEWIDZIEĆ OTWORY W STOLARCE MEBLOWEJ NA PRZYŁĄCZA WODNE, ELEKTRYCZNE ORAZ OTWORY NA SPRZĘT AGD.
- NALEŻY WYKONAĆ OTWORY WENTYLACYJNE/KRATKI WENTYLACYJNE W STOLARCE MEBLOWEJ
- NALEŻY DOPASOWAĆ STOLARKĘ MEBLOWĄ DO ZAKUPIONYCH SPRZĘTÓW AGD.

iDS architekci
ul.Targ Rybny 2, 70-535 Szczecin
tel: 91 484 30 56,
fax: 91 886 54 22
www.idsarchitekci.pl

PRAWA AUTORSKIE ZASTRZEŻONE/
COPYRIGHTS RESERVED
Przedmiotowy projekt architektoniczny jest chroniony prawem autorskim zgodnie z art. 1 i nast. Ustawy o Prawie Autorskim i Prawach Pokrewnych z dn. 4 lutego 1994 r. (Dz.U. nr 24 poz.83 z 23 02.95r)

ZESPÓŁ PROJEKTOWY IDS Architekci Sp. z o.o. z siedzibą w Szczecinie
POD KIERUNKIEM mgr inż. arch. Macieja PANEK

PROJEKTANT:	podpis:
mgr inż. arch. Maciej PANEK upr. proj. nr 22/ZPOIA/2005 specjalność architektoniczna	
OPRACOWANIE:	**podpis:**
mgr Weronika KOBUS specjalność architektoniczna	
OPRACOWANIE:	**podpis:**
mgr arch. Adriana GAGATEK specjalność architektoniczna	

Modernizacja pomieszczenia poczekalni głównej oraz odświeżenie korytarza na parterze w budynku Przychodni Nr 1 WOMP-ZCLiP w Szczecinie przy ul. Bolesława Śmiałego 33


adres:
ul. Bolesława Śmiałego 33,
70-347 Szczecin

inwestor / użytkownik / adres :
Wojewódzki Ośrodek Medycyny Pracy – Zachodniopomorskie Centrum Leczenia i Profilaktyki w Szczecinie


rysunek / temat / część :
ROZWINIĘCIE WIDOKÓW 01, 02

faza:	branża:	proj. nr:
P.W.W	ARCHITEKTURA WNĘTRZ	00-538


skala:	miejsce i data:	nr rys.:
1:50	17.02.2026	A P 7

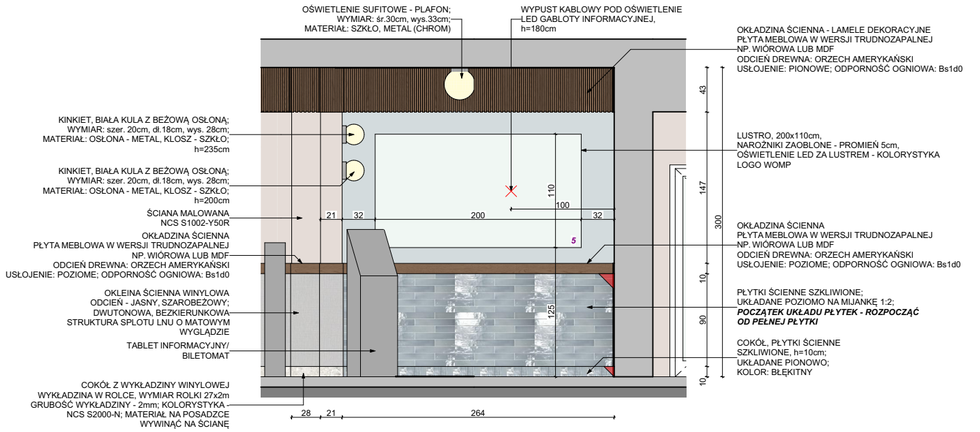

03 Rozwinięcie 03-03 1:50

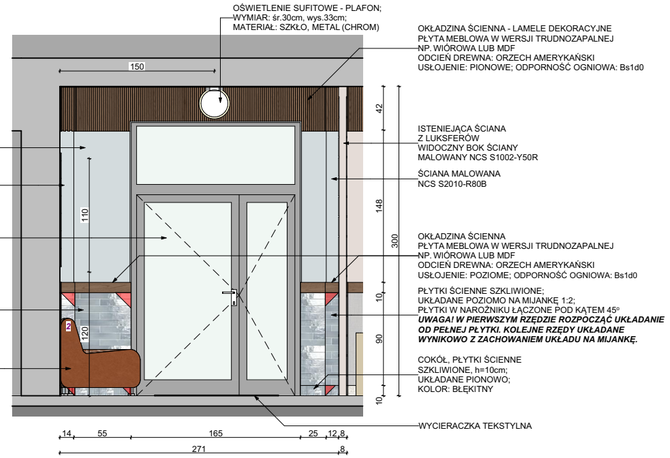

04 Rozwinięcie 04-04 1:50

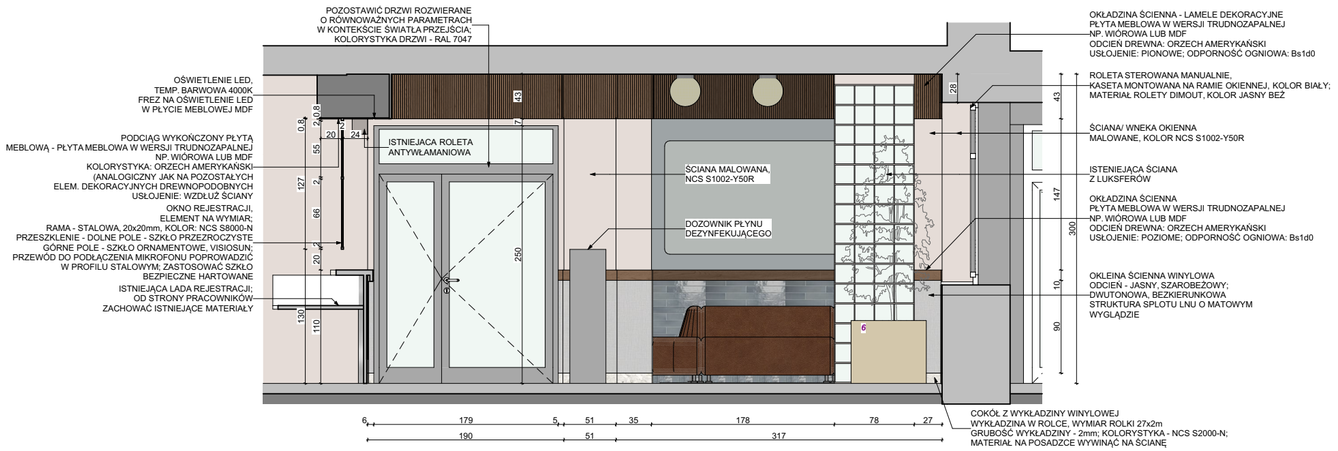

05 Rozwinięcie 05-05 1:50

UWAGI:
- WSZYSTKIE WYMIARY SPRAWDZIĆ NA BUDOWIE. PRZED PRZYSTĄPIENIEM DO PRAC NALEŻY SPRAWDZIĆ ZGODNOŚĆ WYMIARÓW ZE STANEM FAKTYCZNYM. W PRZYPADKU ROZBIEŻNOŚCI SKONTAKTOWAĆ SIĘ Z PROJEKTANTEM I/LUB INWESTOREM. PROJEKTANT NIE ODPOWIADA ZA BŁĘDY POWSTAŁE W WYNIKU NIESPRAWDZENIA PROJEKTU ZE STANEM FAKTYCZNYM I/LUB ZANIECHANIEM KONTAKTU.
- WSZYSTKIE WYMIARY PODANO OD POZIOMU WYKOŃCZONEJ POSADZKI.
- WSZYSTKIE WIZUALIZACJE ZAŁĄCZONE DO OPRACOWANIA STANOWIĄ MATERIAŁ POGLĄDOWY.
- WSZELKIE ZMIANY WYNIKAJĄCE Z ZAMIENNIKÓW PRZEDSTAWIĆ PROJEKTANTOWI ORAZ INWESTOROWI W CELU UZYSKANIA AKCEPTACJI.
- WSZELKIE PRACE MUSZĄ BYĆ WYKONYWANE ZE SZCZEGÓLNĄ STARANNOŚCIĄ, ZGODNIE Z ZASADAMI SZTUKI BUDOWLANEJ, PRZEPISAMI PRAWA ORAZ BHP.
- PRZED PRZYSTĄPIENIEM DO PRODUKCJI/ ZAMÓWIENIA OKŁADZIN WYKONAWCA OKŁADZIN POWINIEN SPRAWDZIĆ WYMIARY NA BUDOWIE, A EWENTUALNE RÓŻNICE SKORYGOWAĆ.
- MOCOWANIE ELEMENTÓW DEKORACYJNYCH NALEŻY PODWIESZAĆ DO KONSTRUKCJI NOŚNEJ W SPOSÓB ZGODNY ZE SZTUKĄ BUDOWLANĄ I ZAPOBIEGAJĄC PRZECIĄŻENIOM KONSTRUKCJI.
- WSZYSTKIE KRAWĘDZIE MEBLARSKIE W LAMINATACH ZABEZPIECZYĆ W SPOSÓB ZAPOBIEGAJĄCY OBŁAMYWANIU, ŚCIERANIU I OBRYWANIU SIĘ KRAWĘDZI, A TAKŻE ZAPEWNIAJĄCY BEZPIECZEŃSTWO UŻYTKOWANIA.
- NALEŻY PRZEWIDZIEĆ OTWORY W STOLARCE MEBLOWEJ NA PRZYŁĄCZA WODNE, ELEKTRYCZNE ORAZ OTWORY NA SPRZĘT AGD.
- NALEŻY WYKONAĆ OTWORY WENTYLACYJNE/KRATKI WENTYLACYJNE W STOLARCE MEBLOWEJ
- NALEŻY DOPASOWAĆ STOLARKĘ MEBLOWĄ DO ZAKUPIONYCH SPRZĘTÓW AGD.

iDS architekci
ul.Targ Rybny 2, 70-535 Szczecin
tel: 91 484 30 56,
fax: 91 886 54 22
www.idsarchitekci.pl

PRAWA AUTORSKIE ZASTRZEŻONE/
COPYRIGHTS RESERVED
Przedmiotowy projekt architektoniczny jest chroniony prawem autorskim
zgodnie z art. 1 i nast. Ustawy o Prawie Autorskim i Prawach Pokrewnych
z dn. 4 lutego 1994 r. (Dz.U. nr 24 poz.83 z 23 02.95r)

ZESPÓŁ PROJEKTOWY IDS Architekci Sp. z o.o. z siedzibą w Szczecinie
POD KIERUNKIEM mgr inż. arch. Macieja PANEK

PROJEKTANT:	podpis:
mgr inż. arch. Maciej PANEK upr. proj. nr 22/ZPOIA/2005 specjalność architektoniczna	
OPRACOWANIE:	podpis:
mgr Weronika KOBUS specjalność architektoniczna	
OPRACOWANIE:	podpis:
mgr arch. Adriana GAGATEK specjalność architektoniczna	


Modernizacja pomieszczenia poczekalni głównej oraz odświeżenie korytarza na parterze w budynku Przychodni Nr 1 WOMP-ZCLiP w Szczecinie przy ul. Bolesława Śmiałego 33

adres:
ul. Bolesława Śmiałego 33, 70-347 Szczecin


inwestor / użytkownik / adres :
Wojewódzki Ośrodek Medycyny Pracy – Zachodniopomorskie Centrum Leczenia i Profilaktyki w Szczecinie

rysunek / temat / część :
ROZWINIĘCIA WIDOKÓW 03, 04, 05

faza:	branża:				proj. nr:
P.W.W	ARCHITEKTURA WNĘTRZ				00-538
skala:	miejsce i data:	nr rys.:			
1:50	17.02.2026	A	P		8

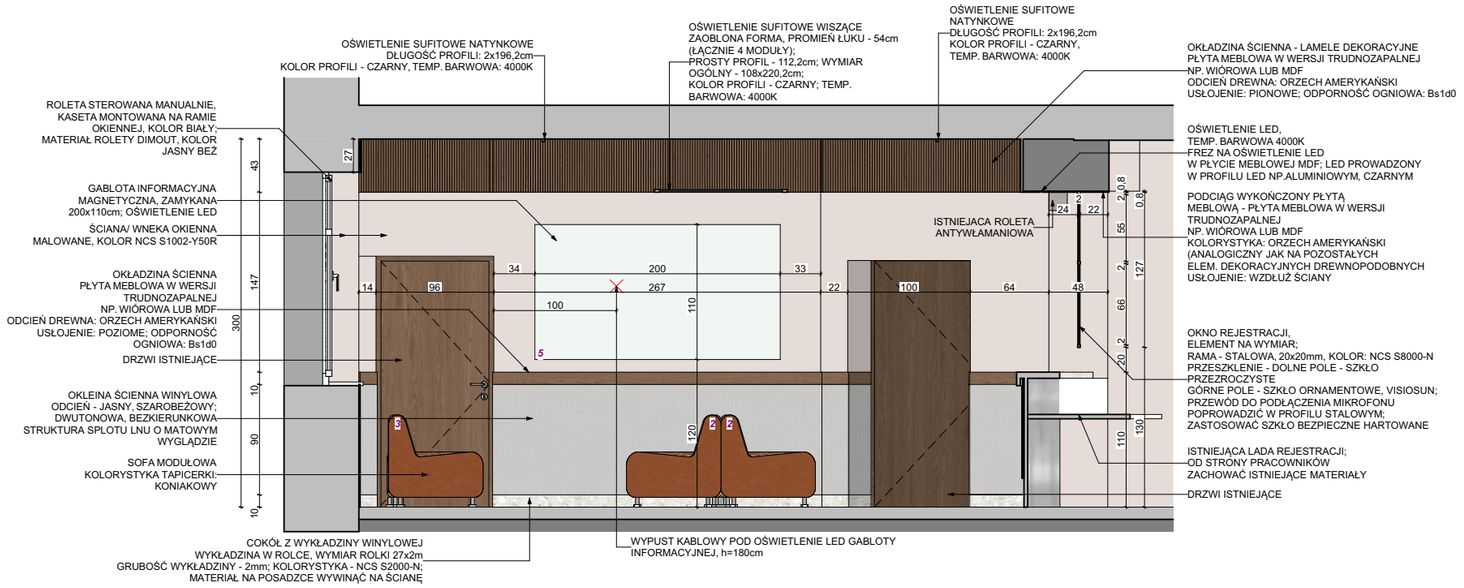

06 Rozwinięcie 06-06 1:50

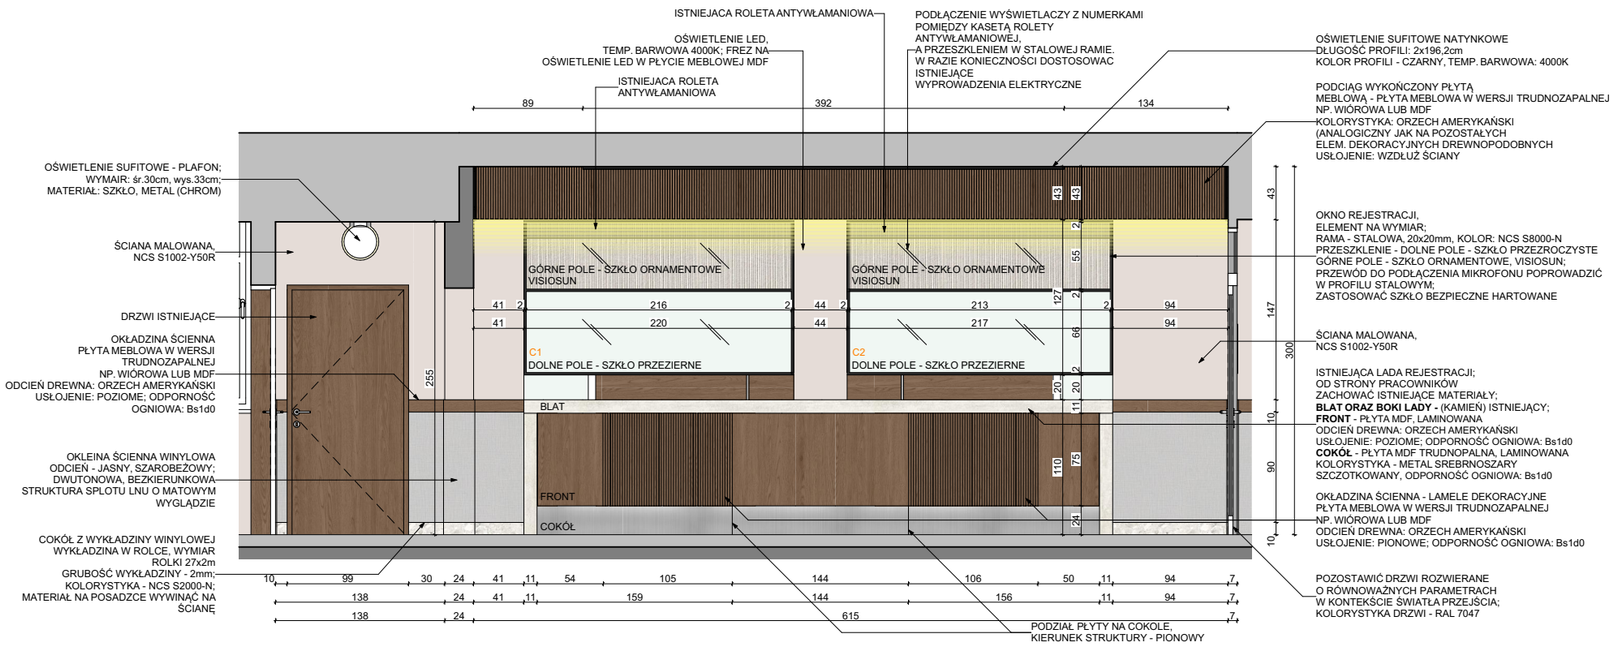

07 Rozwinięcie 07-07 1:50

UWAGI:
- WSZYSTKIE WYMIARY SPRAWDZIĆ NA BUDOWIE. PRZED PRZYSTĄPIENIEM DO PRAC NALEŻY SPRAWDZIĆ ZGODNOŚĆ WYMIARÓW ZE STANEM FAKTYCZNYM. W PRZYPADKU ROZBIEŻNOŚCI SKONTAKTOWAĆ SIĘ Z PROJEKTANTEM I/LUB INWESTOREM. PROJEKTANT NIE ODPOWIADA ZA BŁĘDY POWSTAŁE W WYNIKU NIESPRAWDZENIA PROJEKTU ZE STANEM FAKTYCZNYM I/LUB ZANIECHANIEM KONTAKTU.
- WSZYSTKIE WYMIARY PODANO OD POZIOMU WYKOŃCZONEJ POSADZKI.
- WSZYSTKIE WIZUALIZACJE ZAŁĄCZONE DO OPRACOWANIA STANOWIĄ MATERIAŁ POGLĄDOWY.
- WSZELKIE ZMIANY WYNIKAJĄCE Z ZAMIENNIKÓW PRZEDSTAWIĆ PROJEKTANTOWI ORAZ INWESTOROWI W CELU UZYSKANIA AKCEPTACJI.
- WSZELKIE PRACE MUSZĄ BYĆ WYKONYWANE ZE SZCZEGÓLNĄ STARANNOŚCIĄ, ZGODNIE Z ZASADAMI SZTUKI BUDOWLANEJ, PRZEPISAMI PRAWA ORAZ BHP.
- PRZED PRZYSTĄPIENIEM DO PRODUKCJI/ ZAMÓWIENIA OKŁADZIN WYKONAWCA OKŁADZIN POWINIEN SPRAWDZIĆ WYMIARY NA BUDOWIE, A EWENTUALNE RÓŻNICE SKORYGOWAĆ.
- MOCOWANIE ELEMENTÓW DEKORACYJNYCH NALEŻY PODWIESZAĆ DO KONSTRUKCJI NOŚNEJ W SPOSÓB ZGODNY ZE SZTUKĄ BUDOWLANĄ I ZAPOBIEGAJĄC PRZECIĄŻENIOM KONSTRUKCJI.
- WSZYSTKIE KRAWĘDZIE MEBLARSKIE W LAMINATACH ZABEZPIECZYĆ W SPOSÓB ZAPOBIEGAJĄCY OBŁAMYWANIU, ŚCIERANIU I OBRYWANIU SIĘ KRAWĘDZI, A TAKŻE ZAPEWNIAJĄCY BEZPIECZEŃSTWO UŻYTKOWANIA.
- NALEŻY PRZEWIDZIEĆ OTWORY W STOLARCE MEBLOWEJ NA PRZYŁĄCZA WODNE, ELEKTRYCZNE ORAZ OTWORY NA SPRZĘT AGD.
- NALEŻY WYKONAĆ OTWORY WENTYLACYJNE/KRATKI WENTYLACYJNE W STOLARCE MEBLOWEJ
- NALEŻY DOPASOWAĆ STOLARKĘ MEBLOWĄ DO ZAKUPIONYCH SPRZĘTÓW AGD.

iDS architekci
ul.Targ Rybny 2, 70-535 Szczecin
tel: 91 484 30 56,
fax: 91 886 54 22
www.idsarchitekci.pl

PRAWA AUTORSKIE ZASTRZEŻONE/
COPYRIGHTS RESERVED
Przedmiotowy projekt architektoniczny jest chroniony prawem autorskim zgodnie z art. 1 i nast. Ustawy o Prawie Autorskim i Prawach Pokrewnych z dn. 4 lutego 1994 r. (Dz.U. nr 24 poz.83 z 23 02.95r)

ZESPÓŁ PROJEKTOWY IDS Architekci Sp. z o.o. z siedzibą w Szczecinie
POD KIERUNKIEM mgr inż. arch. Macieja PANEK

PROJEKTANT:	podpis:
mgr inż. arch. Maciej PANEK upr. proj. nr 22/ZPOIA/2005 specjalność architektoniczna	
OPRACOWANIE:	podpis:
mgr Weronika KOBUS specjalność architektoniczna	
OPRACOWANIE:	podpis:
mgr arch. Adriana GAGATEK specjalność architektoniczna	

Modernizacja pomieszczenia poczekalni głównej oraz odświeżenie korytarza na parterze w budynku Przychodni Nr 1 WOMP-ZCLiP w Szczecinie przy ul. Bolesława Śmiałego 33

adres:

ul. Bolesława Śmiałego 33, 70-347 Szczecin


inwestor / użytkownik / adres :

Wojewódzki Ośrodek Medycyny Pracy – Zachodniopomorskie Centrum Leczenia i Profilaktyki w Szczecinie


rysunek / temat / część :

ROZWINIĘCIE WIDOKÓW 06, 07


faza:	branża:				proj. nr:
P.W.W	ARCHITEKTURA WNĘTRZ				00-538
skala:	miejsce i data:	nr rys.:			
1:50	17.02.2026	A	P		9

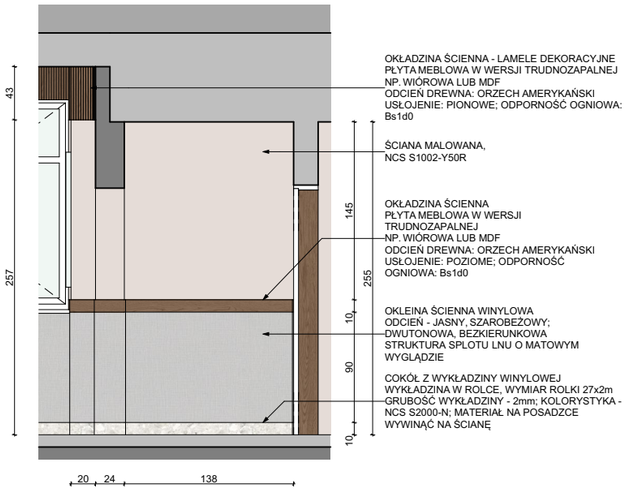


08 Rozwinięcie 08-08 1:50

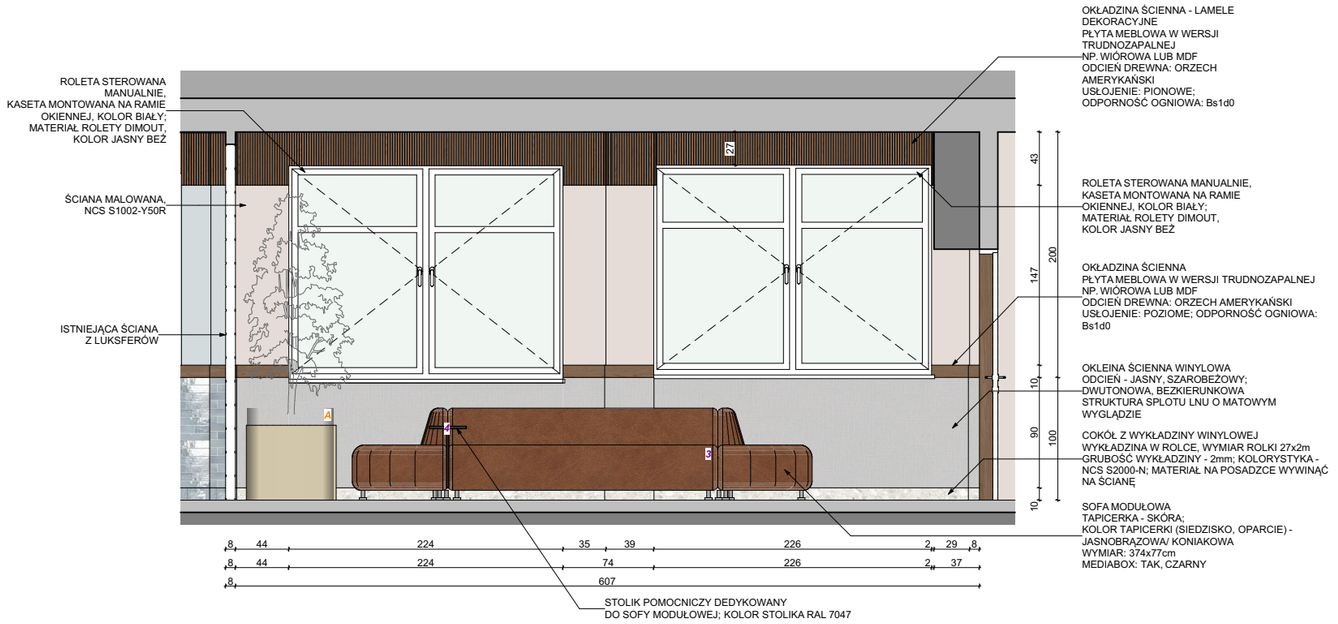

09 Rozwinięcie 09-09 1:50

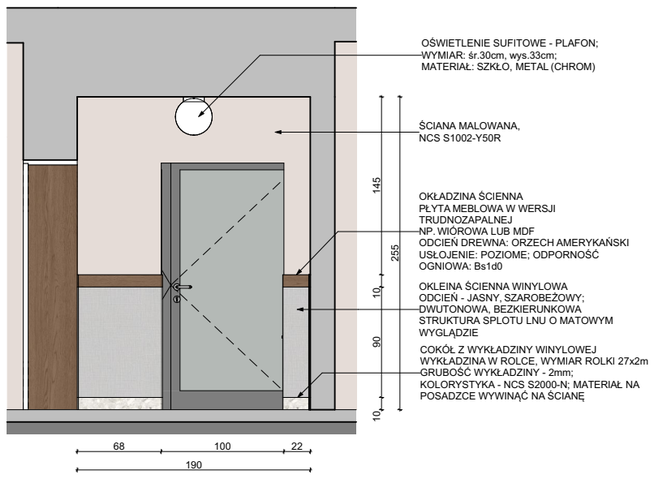

10 Rozwinięcie 10-10 1:50

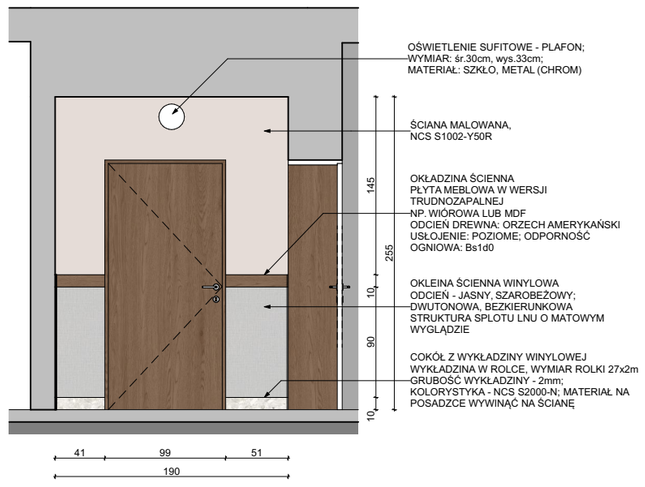

11 Rozwinięcie 11-11 1:50

UWAGI:
- WSZYSTKIE WYMIARY SPRAWDZIĆ NA BUDOWIE. PRZED PRZYSTĄPIENIEM DO PRAC NALEŻY SPRAWDZIĆ ZGODNOŚĆ WYMIARÓW ZE STANEM FAKTYCZNYM. W PRZYPADKU ROZBIEŻNOŚCI SKONTAKTOWAĆ SIĘ Z PROJEKTANTEM I/LUB INWESTOREM. PROJEKTANT NIE ODPOWIADA ZA BŁĘDY POWSTAŁE W WYNIKU NIESPRAWDZENIA PROJEKTU ZE STANEM FAKTYCZNYM I/LUB ZANIECHANIEM KONTAKTU.
- WSZYSTKIE WYMIARY PODANO OD POZIOMU WYKOŃCZONEJ POSADZKI.
- WSZYSTKIE WIZUALIZACJE ZAŁĄCZONE DO OPRACOWANIA STANOWIĄ MATERIAŁ POGLĄDOWY.
- WSZELKIE ZMIANY WYNIKAJĄCE Z ZAMIENNIKÓW PRZEDSTAWIĆ PROJEKTANTOWI ORAZ INWESTOROWI W CELU UZYSKANIA AKCEPTACJI.
- WSZELKIE PRACE MUSZĄ BYĆ WYKONYWANE ZE SZCZEGÓLNĄ STARANNOŚCIĄ, ZGODNIE Z ZASADAMI SZTUKI BUDOWLANEJ, PRZEPISAMI PRAWA ORAZ BHP.
- PRZED PRZYSTĄPIENIEM DO PRODUKCJI/ ZAMÓWIENIA OKŁADZIN WYKONAWCA OKŁADZIN POWINIEN SPRAWDZIĆ WYMIARY NA BUDOWIE, A EWENTUALNE RÓŻNICE SKORYGOWAĆ.
- MOCOWANIE ELEMENTÓW DEKORACYJNYCH NALEŻY PODWIESZAĆ DO KONSTRUKCJI NOŚNEJ W SPOSÓB ZGODNY ZE SZTUKĄ BUDOWLANĄ I ZAPOBIEGAJĄC PRZECIĄŻENIOM KONSTRUKCJI.
- WSZYSTKIE KRAWĘDZIE MEBLARSKIE W LAMINATACH ZABEZPIECZYĆ W SPOSÓB ZAPOBIEGAJĄCY OBŁAMYWANIU, ŚCIERANIU I OBRYWANIU SIĘ KRAWĘDZI, A TAKŻE ZAPEWNIAJĄCY BEZPIECZEŃSTWO UŻYTKOWANIA.
- NALEŻY PRZEWIDZIEĆ OTWORY W STOLARCE MEBLOWEJ NA PRZYŁĄCZA WODNE, ELEKTRYCZNE ORAZ OTWORY NA SPRZĘT AGD.
- NALEŻY WYKONAĆ OTWORY WENTYLACYJNE/KRATKI WENTYLACYJNE W STOLARCE MEBLOWEJ
- NALEŻY DOPASOWAĆ STOLARKĘ MEBLOWĄ DO ZAKUPIONYCH SPRZĘTÓW AGD.

iDS architekci
ul.Targ Rybny 2, 70-535 Szczecin
tel: 91 484 30 56,
fax: 91 886 54 22
www.idsarchitekci.pl

PRAWA AUTORSKIE ZASTRZEŻONE/
COPYRIGHTS RESERVED
Przedmiotowy projekt architektoniczny jest chroniony prawem autorskim zgodnie z art. 1 i nast. Ustawy o Prawie Autorskim i Prawach Pokrewnych z dn. 4 lutego 1994 r. (Dz.U. nr 24 poz.83 z 23 02.95r)

ZESPÓŁ PROJEKTOWY IDS Architekci Sp. z o.o. z siedzibą w Szczecinie
POD KIERUNKIEM mgr inż. arch. Macieja PANEK

PROJEKTANT:	podpis:
mgr inż. arch. Maciej PANEK upr. proj. nr 22/ZPOIA/2005 specjalność architektoniczna	
OPRACOWANIE:	podpis:
mgr Weronika KOBUS specjalność architektoniczna	
OPRACOWANIE:	podpis:
mgr arch. Adriana GAGATEK specjalność architektoniczna	

Modernizacja pomieszczenia poczekalni głównej oraz odświeżenie korytarza na parterze w budynku Przychodni Nr 1 WOMP-ZCLiP w Szczecinie przy ul. Bolesława Śmiałego 33

adres:

ul. Bolesława Śmiałego 33, 70-347 Szczecin






inwestor / użytkownik / adres :

Wojewódzki Ośrodek Medycyny Pracy – Zachodniopomorskie Centrum Leczenia i Profilaktyki w Szczecinie

rysunek / temat / część :

ROZWINIĘCIE WIDOKÓW 08, 09, 10, 11

faza:	branża:				proj. nr:
P.W.W	ARCHITEKTURA WNĘTRZ				00-538
skala:	miejsce i data:	nr rys.:			
1:50	17.02.2026	A	P		10

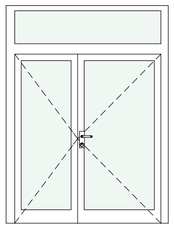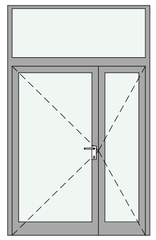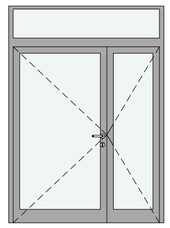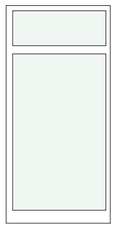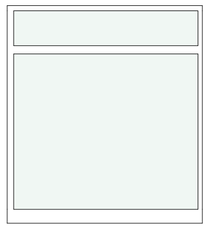Zestawienie Drzwi					
ID	D01	D02	D03	WD01	WD02
Ilość	1	1	1	1	1
Rozmiar zewnętrzny stolarki szer. x wys	187×251	164×265	179×250	120×251	225×251
Wymagania ppoż	wymagania zgodne z obowiązującym dla budynku operatem p.poż	wymagania zgodne z obowiązującym dla budynku operatem p.poż	wymagania zgodne z obowiązującym dla budynku operatem p.poż		
Orientacja	L	P	P		
Wykończenie	strona zewnętrzna – biały strona od wnętrza – RAL 7047	RAL 7047	RAL 7047	strona zewnętrzna – biały Strona od wnętrza – RAL 7047	strona zewnętrzna – biały Strona od wnętrza – RAL 7047
Wysokość parapetu/ progu	0	0	0	0	0
Wysokość	251	265	250	251	251
Symbol 2D					
Widok poglądowy					
Materiał	aluminium	aluminium	aluminium	aluminium	aluminium
Informacje dodatkowe	drzwi zewnętrzne dwuskrzydłowe z naświetlem górnym, minimalna szerokość skrzydła biernego w świetle przejścia 90cm	drzwi wewnętrzne dwuskrzydłowe z naświetlem górnym, minimalna szerokość skrzydła biernego w świetle przejścia 90cm	drzwi wewnętrzne dwuskrzydłowe z naświetlem górnym, minimalna szerokość skrzydła biernego w świetle przejścia 90cm	okno wieloskrzydłowe pionowe	okno wieloskrzydłowe pionowe
Samozamykacz	☒	☒	☒	☐	☐
Przenikalność cieplna	U max 1,3 W/(m²·K)	U max 1,3 W/(m²·K)	-	U max 0,9 W/(m²·K)	U max 0,9 W/(m²·K)
UWAGA	Wymienianą stolarkę dostosować do wymiarów w świetle muru - należy przewidzieć luz montażowy	Wymienianą stolarkę dostosować do wymiarów w świetle muru - należy przewidzieć luz montażowy	Wymienianą stolarkę dostosować do wymiarów w świetle muru - należy przewidzieć luz montażowy	Wymienianą stolarkę dostosować do wymiarów w świetle muru - należy przewidzieć luz montażowy	Wymienianą stolarkę dostosować do wymiarów w świetle muru - należy przewidzieć luz montażowy

STOLARKĘ NOWOPROJEKTOWANĄ DOSTOSOWAĆ DO OBOWIĄZUJĄCYCH WYMAGAŃ OPERATU P. POŻ BUDYNKU W SZCZEGÓLNOŚCI W ZAKRESIE ODDYMIANIA KLATKI SCHODOWEJ.
STOSOWAĆ SAMOZAMYKACZE NIEZAWĘŻAJĄCE MINIMALNEGO ŚWIATŁA PRZEJŚCIA.

UWAGI:
- WSZYSTKIE WYMIARY SPRAWDZIĆ NA BUDOWIE. PRZED PRZYSTĄPIENIEM DO PRAC NALEŻY SPRAWDZIĆ ZGODNOŚĆ WYMIARÓW ZE STANEM FAKTYCZNYM. W PRZYPADKU ROZBIEŻNOŚCI SKONTAKTOWAĆ SIĘ Z PROJEKTANTEM I/LUB INWESTOREM. PROJEKTANT NIE ODPOWIADA ZA BŁĘDY POWSTAŁE W WYNIKU NIESPRAWDZENIA PROJEKTU ZE STANEM FAKTYCZNYM I/LUB ZANIECHANIEM KONTAKTU.
- WSZYSTKIE WYMIARY PODANO OD POZIOMU WYKOŃCZONEJ POSADZKI.
- WSZYSTKIE WIZUALIZACJE ZAŁĄCZONE DO OPRACOWANIA STANOWIĄ MATERIAŁ POGLĄDOWY.
- WSZELKIE ZMIANY WYNIKAJĄCE Z ZAMIENNIKÓW PRZEDSTAWIĆ PROJEKTANTOWI ORAZ INWESTOROWI W CELU UZYSKANIA AKCEPTACJI.
- WSZELKIE PRACE MUSZĄ BYĆ WYKONYWANE ZE SZCZEGÓLNĄ STARANNOŚCIĄ, ZGODNIE Z ZASADAMI SZTUKI BUDOWLANEJ, PRZEPISAMI PRAWA ORAZ BHP.
- PRZED PRZYSTĄPIENIEM DO PRODUKCJI/ ZAMÓWIENIA OKŁADZIN WYKONAWCA OKŁADZIN POWINIEN SPRAWDZIĆ WYMIARY NA BUDOWIE, A EWENTUALNE RÓŻNICE SKORYGOWAĆ.
- MOCOWANIE ELEMENTÓW DEKORACYJNYCH NALEŻY PODWIESZAĆ DO KONSTRUKCJI NOŚNEJ W SPOSÓB ZGODNY ZE SZTUKĄ BUDOWLANĄ I ZAPOBIEGAJĄC PRZECIĄŻENIOM KONSTRUKCJI.
- WSZYSTKIE KRAWĘDZIE MEBLARSKIE W LAMINATACH ZABEZPIECZYĆ W SPOSÓB ZAPOBIEGAJĄCY OBŁAMYWANIU, ŚCIERANIU I OBRYWANIU SIĘ KRAWĘDZI, A TAKŻE ZAPEWNIAJĄCY BEZPIECZEŃSTWO UŻYTKOWANIA.
- NALEŻY PRZEWIDZIEĆ OTWORY W STOLARCE MEBLOWEJ NA PRZYŁĄCZA WODNE, ELEKTRYCZNE ORAZ OTWORY NA SPRZĘT AGD.
- NALEŻY WYKONAĆ OTWORY WENTYLACYJNE/KRATKI WENTYLACYJNE W STOLARCE MEBLOWEJ
- NALEŻY DOPASOWAĆ STOLARKĘ MEBLOWĄ DO ZAKUPIONYCH SPRZĘTÓW AGD.

iDS architekci
ul.Targ Rybny 2, 70-535 Szczecin
tel: 91 484 30 56,
fax: 91 886 54 22
www.idsarchitekci.pl

PRAWA AUTORSKIE ZASTRZEŻONE/ COPYRIGHTS RESERVED
Przedmiotowy projekt architektoniczny jest chroniony prawem autorskim zgodnie z art. 1 i nast. Ustawy o Prawie Autorskim i Prawach Pokrewnych z dn. 4 lutego 1994 r. (Dz.U. nr 24 poz.83 z 23 02.95r)

ZESPÓŁ PROJEKTOWY IDS Architekci Sp. z o.o. z siedzibą w Szczecinie
POD KIERUNKIEM mgr inż. arch. Macieja PANEK

PROJEKTANT:	podpis:
mgr inż. arch. Maciej PANEK upr. proj. nr 22/ZPOIA/2005 specjalność architektoniczna	
OPRACOWANIE:	podpis:
mgr Weronika KOBUS specjalność architektoniczna	
OPRACOWANIE:	podpis:
mgr arch. Adriana GAGATEK specjalność architektoniczna	

Modernizacja pomieszczenia poczekalni głównej oraz odświeżenie korytarza na parterze w budynku Przychodni Nr 1 WOMP-ZCLiP w Szczecinie przy ul. Bolesława Śmiałego 33

adres:

ul. Bolesława Śmiałego 33, 70-347 Szczecin

inwestor / użytkownik / adres :

Wojewódzki Ośrodek Medycyny Pracy – Zachodniopomorskie Centrum Leczenia i Profilaktyki w Szczecinie

rysunek / temat / część :

ZESTAWIENIE STOLARKI DRZWIOWEJ I OKIENNEJ

faza:	branża:	proj. nr:
P.W.W	ARCHITEKTURA WNĘTRZ	00-538
skala:	miejsce i data:	nr rys.:
1:50	17.02.2026	A P 11