
PIWNICA

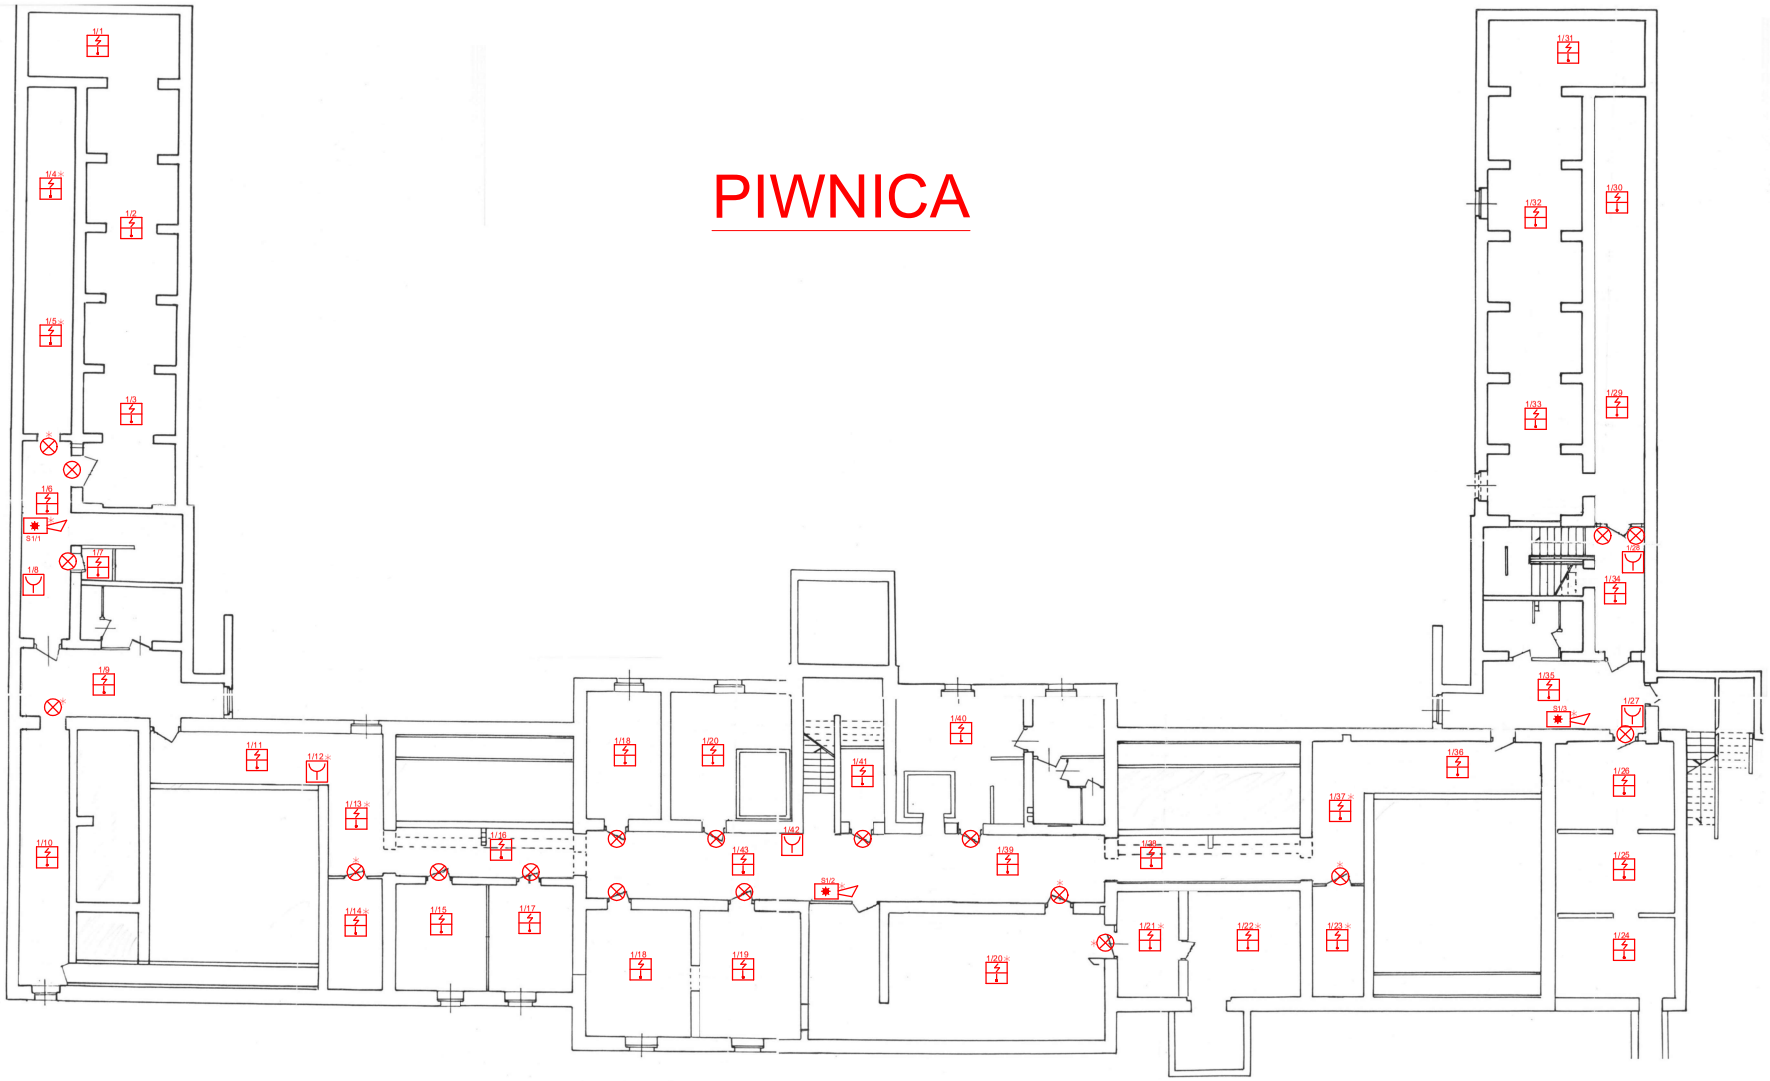

LEGENDA INSTALACJI SSP

	ADRESOWALNY SYGNALIZATOR OPTYCZNO-AKUSTYCZNY
	WIELOSENSOROWA CZUJKA OPTYCZNO-TERMICZNA
	CZUJKA TERMICZNA
	RĘCZNY OSTRZEGACZ POŻAROWY
	WSKAŹNIK ZADZIAŁANIA
CSSP	CENTRALA SYSTEMU SYGNALIZACJI POŻARU

*ELEMENTY OZNACZONE * SĄ ELEMENTAMI KTÓRE NIE WYSTĘPUJĄ W AKTUALNYM SYSTEMIE SYGNALIZACJI POŻARU I NALEŻY JE DODAĆ DO INSTALACJI*

CZUJKA DUT6064 - 38
CZUJKA TUN 6046 - 0
ROP 4001M - 5
WSKAŹNIK ZADZIAŁANIA WZ31 - 19
SYGNALIZATOR SAL 4001 - 3

Elektro -Technika
ul. Lubichowska 139; 83-200 Starogard Gdański
adam.torlop@elektro-technika.net; tel.: 601 338 891

Projekt wykonawczy instalacji Systemu Sygnalizacji Pożaru
Regionalny Ośrodek Psychiatrii Sądowej
ul. Skarszewska 7,
83-200 Starogard Gdański

projektował:
Kacper Siora
uprawnienia nr CNBOP NR 43/2023

sprawdzający:
Adam Torłop
uprawnienia nr KNP 20/535/2012

etap:
Projekt wykonawczy

tytuł:
SSP - piwnica

data: 12/2025

nr rys: PPOZ-01