PRZEKRÓJ DROGI

„PRZEBUDOWA DROGI GMINNEJ NR 102303B POMORZE – POSEJNELE - KUKLE"

SKALA 1 : 50.

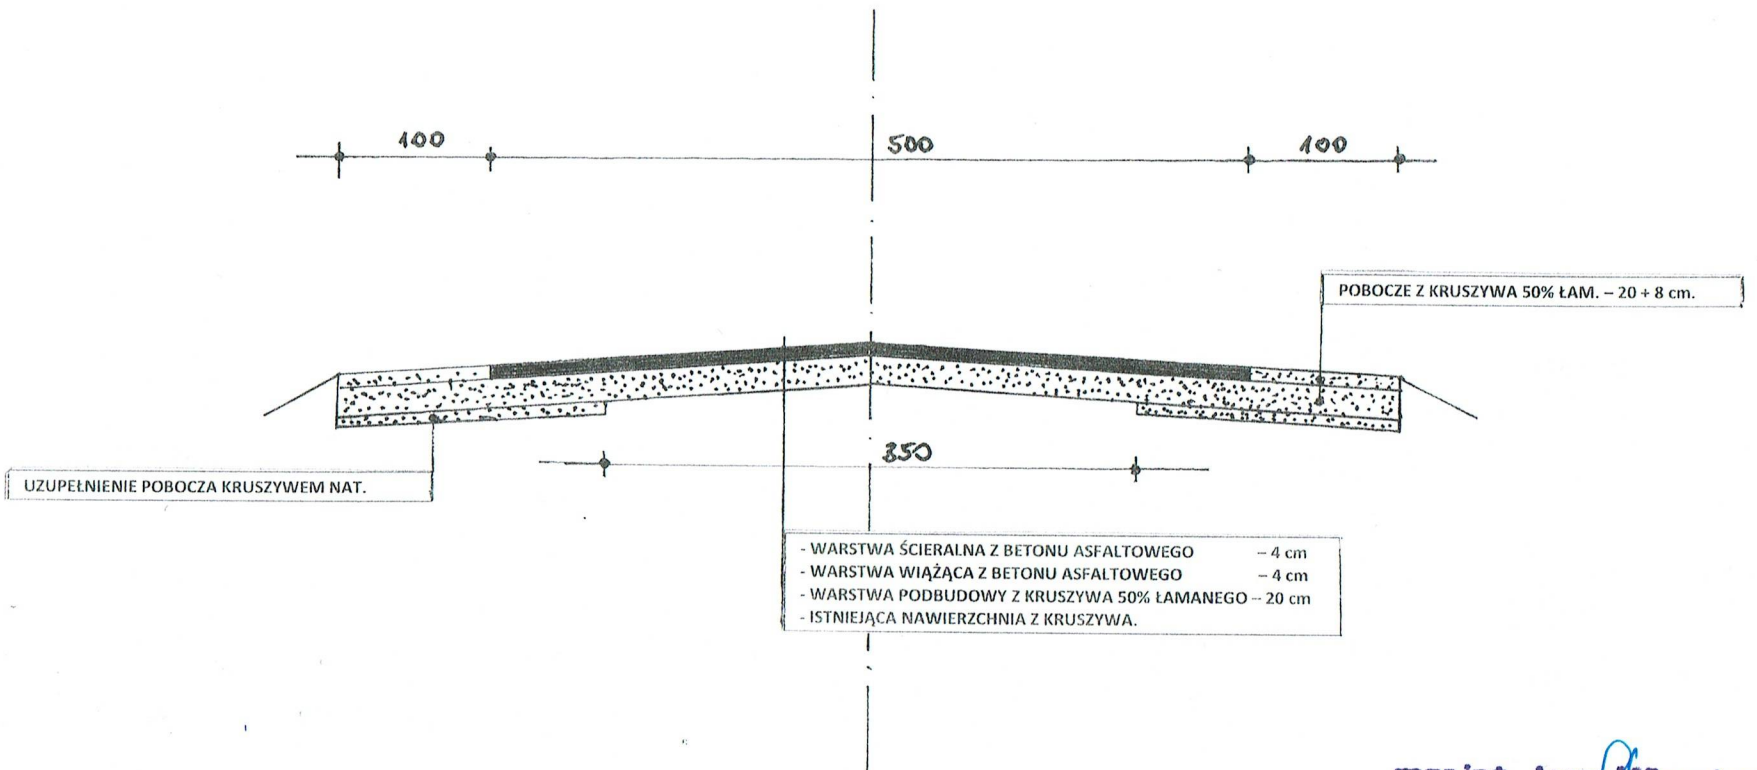

mgr inż. Jerzy Wiszniewski
upr. bud. Nr SLW-47/98
do kierowania robotami i nadzoru w specjalności konstrukcyjno-budowlanej dróg i mostów oraz gospodarki wodnej i melioracji
tel. 519 477 569