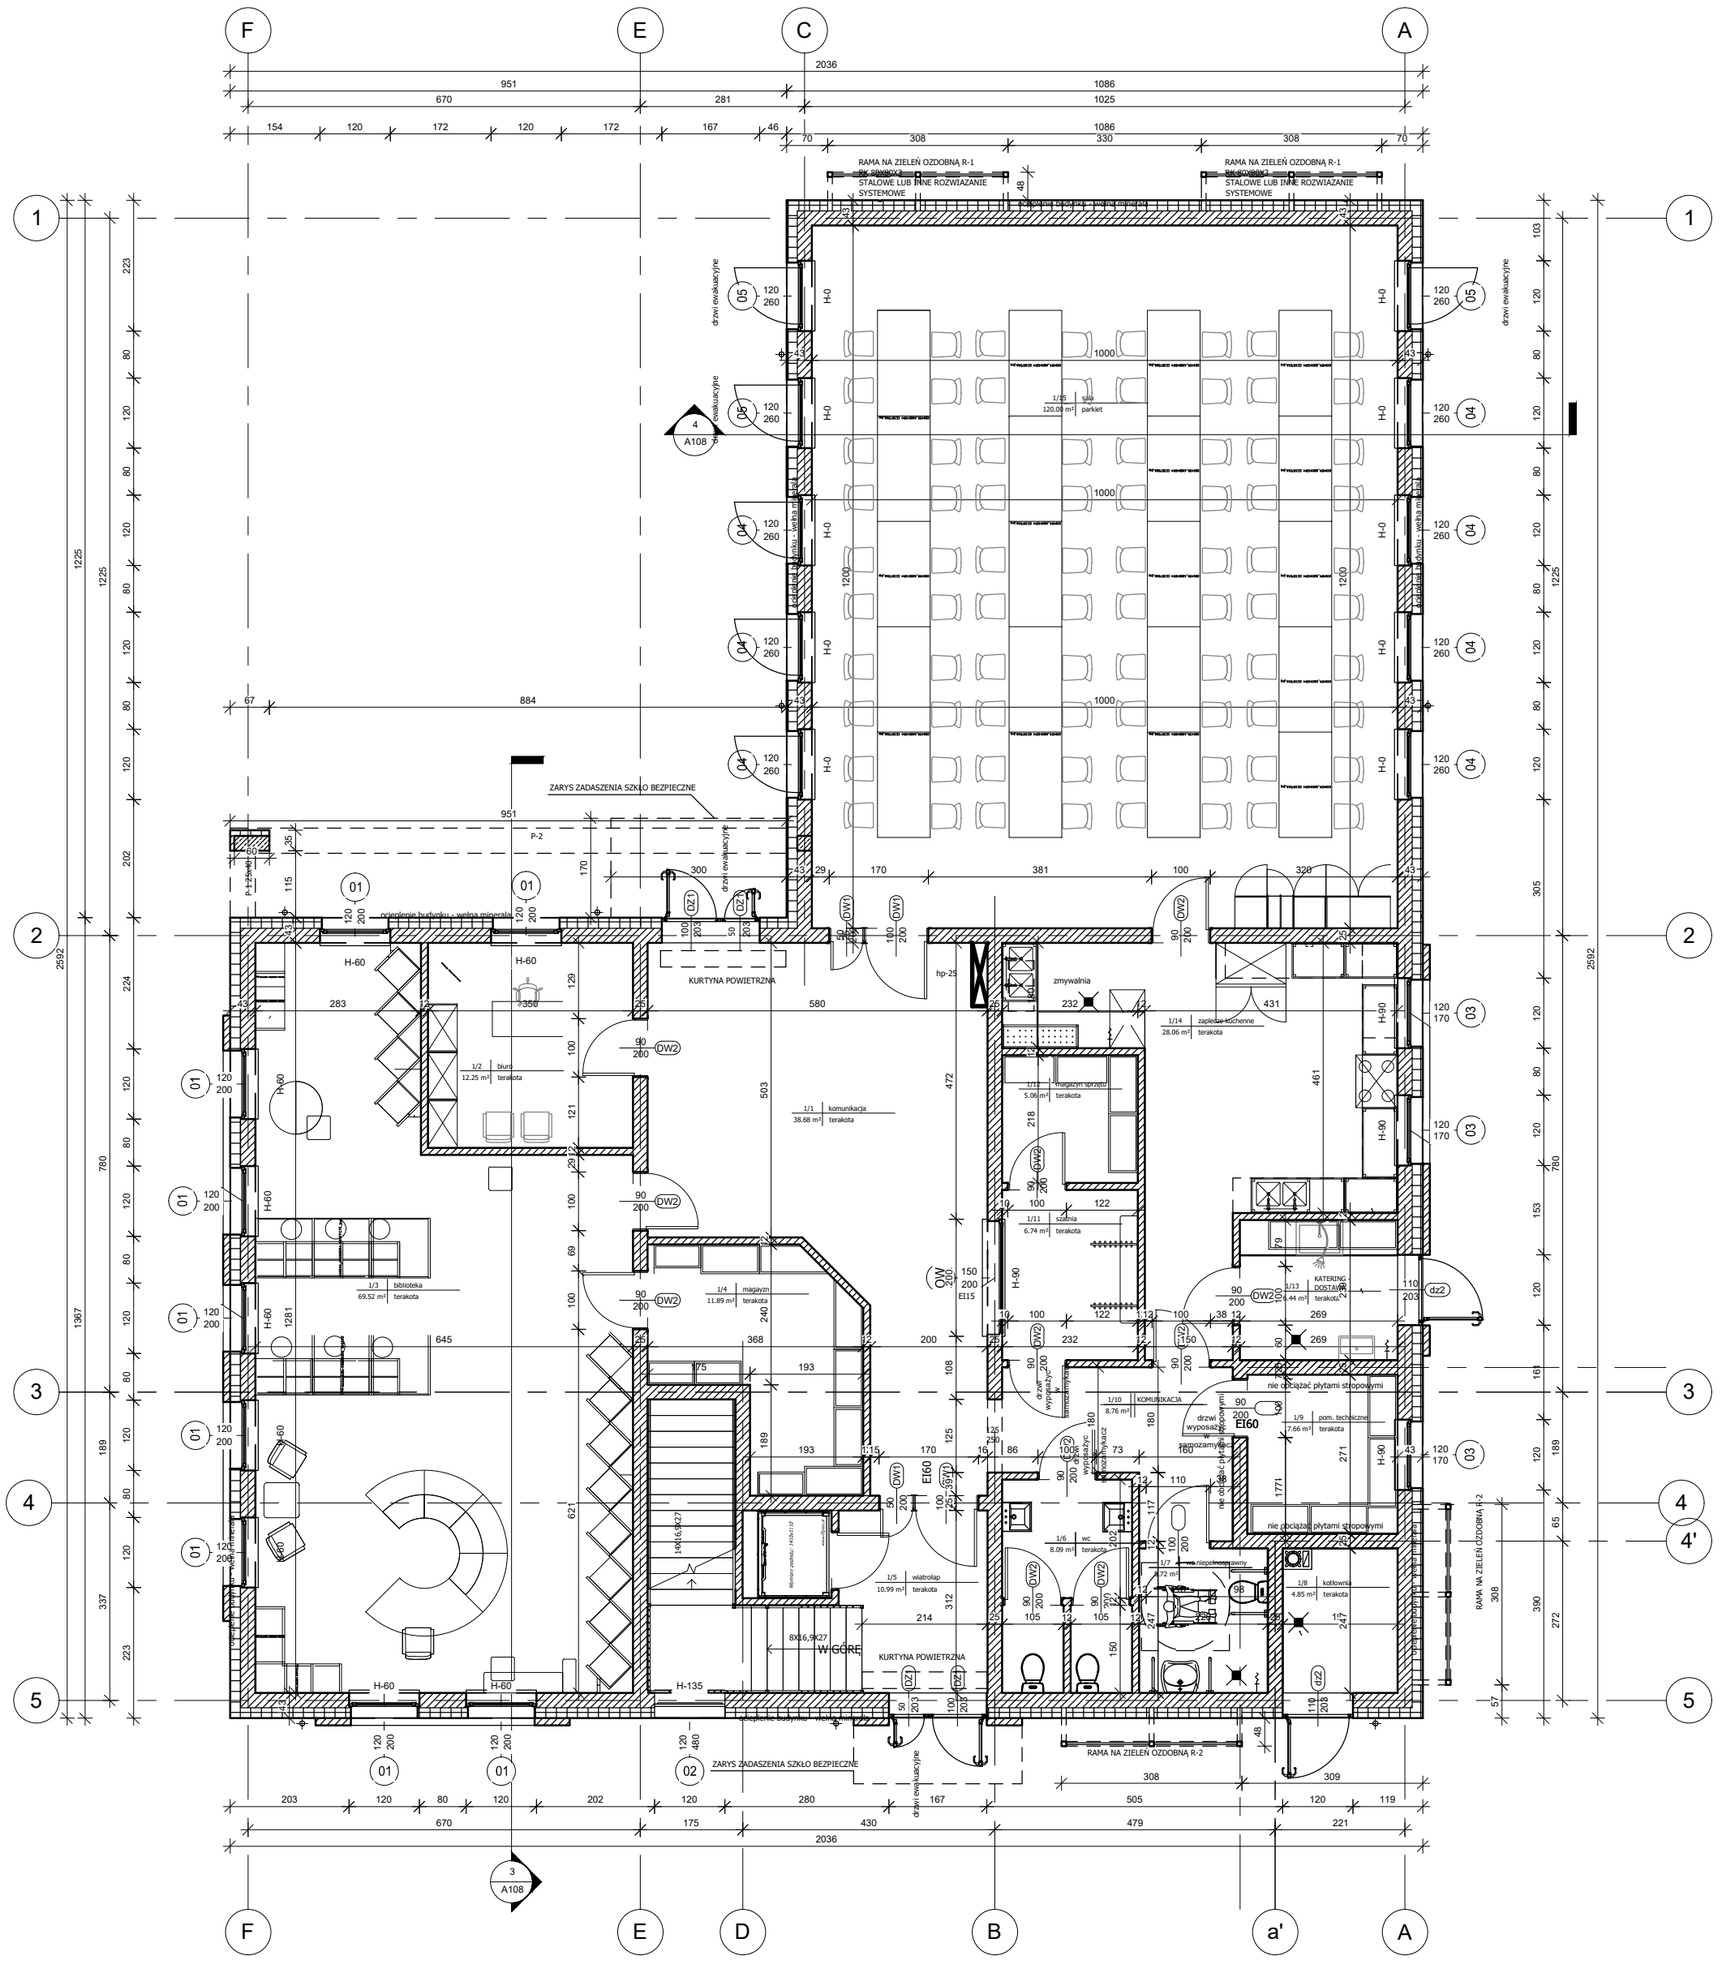

BIURO PROJEKTÓW TEL: 603 878 688, 56 66 84 770 NIP: 878-218-03-64, REGON: 340994881 krzysia.nowacka@gmail.com osobą trzecim bez pisemnej zgody biura. Wszelkie prawa zastrzeżone Wykorzystywanie tylko do celów inwestycji której dotyczy. Rysunek nie może być powielany lub udostępniany	RZUT PARTERU BUDYNKU		1:100
	OBIEKT:	BUDOWA CENTRUM INTEGRACJI MIĘDZYPOKOLENIOWEJ W STOLNIE	
	LOKALIZACJA:	DZIAŁKA NR 205/1 OBREB STOLNO, GMINA STOLNO	
	INWESTOR:	GMINA STOLNO STOLNO 112, 86-212 STOLNO	
	STADIUM:	PROJEKT BUDOWLANY	DATA: MAJ 2025
	PROJEKTANCI:		RYSUNEK NR:
	mgr inż.arch Anna Szulc UAN-IV/8346/126/TO/88		
	mgr inż.arch Elżbieta Grochocka UAN-IV/8346/229/TO/87-88		
	mgr inż. Krzysztofa Nowacka KUP/0001/POOK/09		