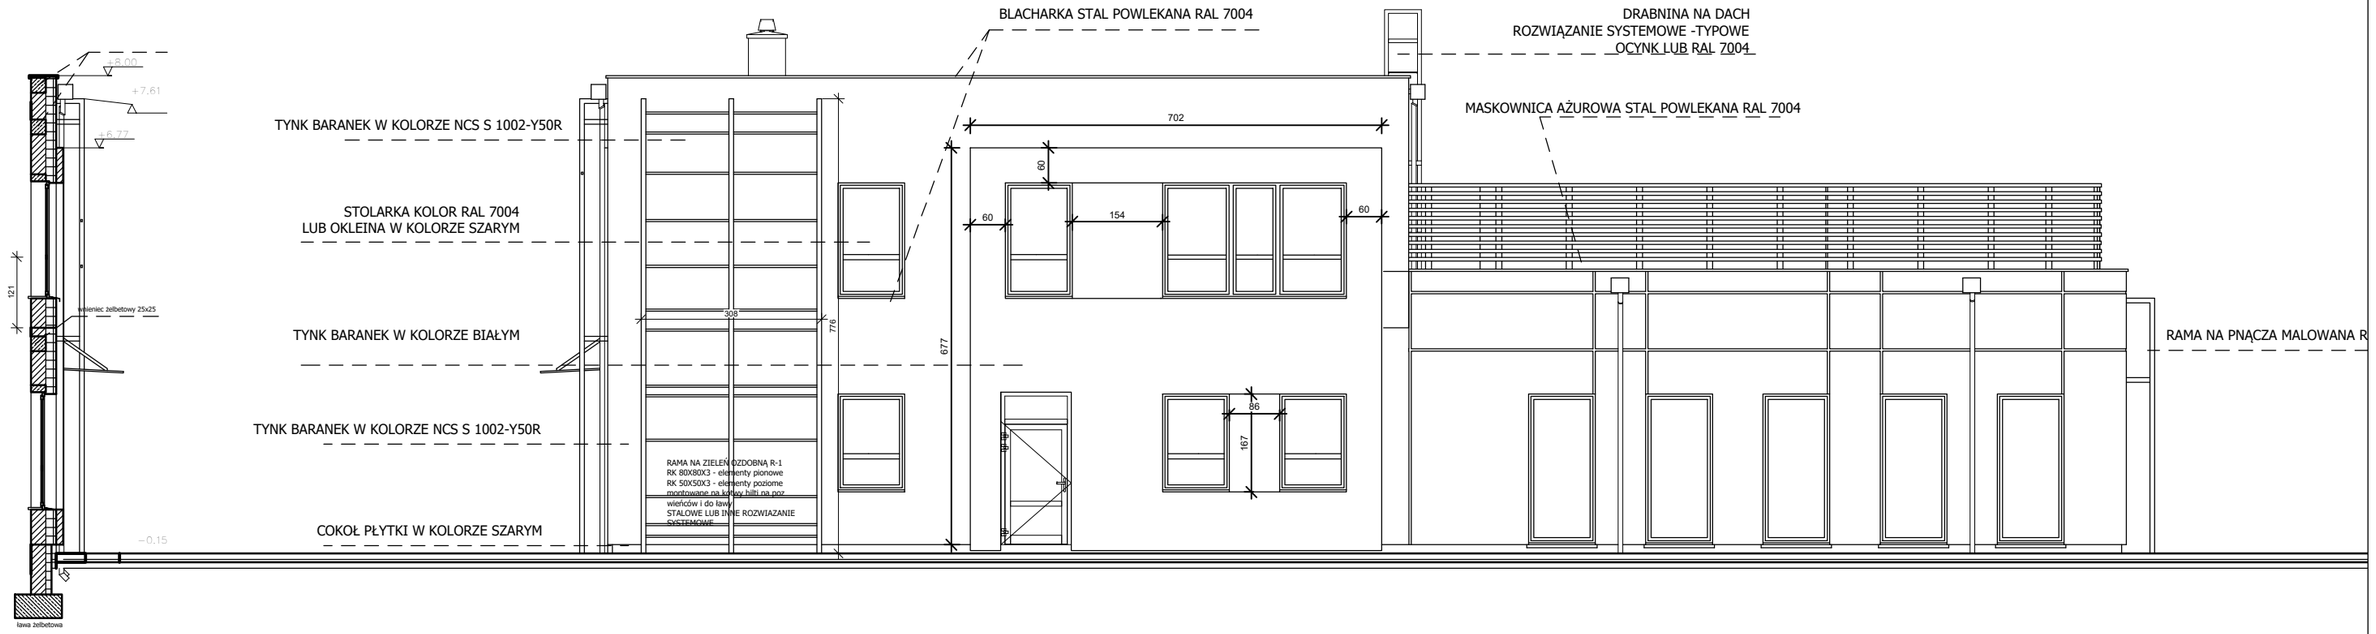
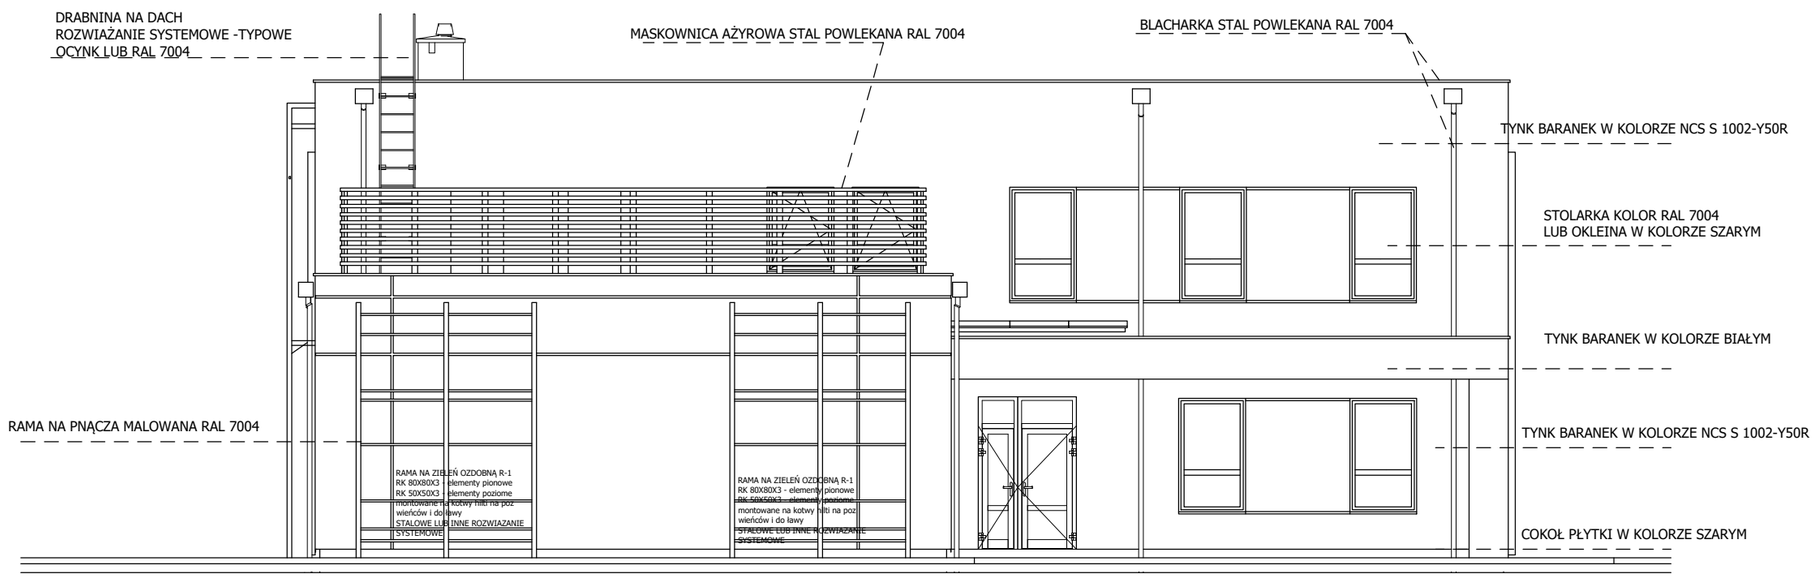

+8.00
+7.61
+6.77
121
wieniec żelbetowy 25x25
−0.15
ława żelbetowa
TYNK BARANEK W KOLORZE NCS S 1002-Y50R
STOLARKA KOLOR RAL 7004
LUB OKLEINA W KOLORZE SZARYM
TYNK BARANEK W KOLORZE BIAŁYM
TYNK BARANEK W KOLORZE NCS S 1002-Y50R
COKÓŁ PŁYTKI W KOLORZE SZARYM
BLACHARKA STAL POWLEKANA RAL 7004
308
776
677
RAMA NA ZIELEŃ OZDOBNĄ R-1
RK 80X80X3 - elementy pionowe
RK 50X50X3 - elementy poziome
montowane na kotwy hilti na poz
wieńców i do ławy
STALOWE LUB INNE ROZWIAZANIE
SYSTEMOWE
702
60
60
154
60
86
167
DRABNINA NA DACH
ROZWIĄZANIE SYSTEMOWE -TYPOWE
OCYNK LUB RAL 7004
MASKOWNICA AŻUROWA STAL POWLEKANA RAL 7004
RAMA NA PNĄCZA MALOWANA R


DRABNINA NA DACH
ROZWIĄZANIE SYSTEMOWE -TYPOWE
OCYNK LUB RAL 7004
MASKOWNICA AŻYROWA STAL POWLEKANA RAL 7004
BLACHARKA STAL POWLEKANA RAL 7004
TYNK BARANEK W KOLORZE NCS S 1002-Y50R
STOLARKA KOLOR RAL 7004
LUB OKLEINA W KOLORZE SZARYM
TYNK BARANEK W KOLORZE BIAŁYM
TYNK BARANEK W KOLORZE NCS S 1002-Y50R
COKÓŁ PŁYTKI W KOLORZE SZARYM
RAMA NA PNĄCZA MALOWANA RAL 7004
RAMA NA ZIELEŃ OZDOBNĄ R-1
RK 80X80X3 - elementy pionowe
RK 50X50X3 - elementy poziome
montowane na kotwy hilti na poz
wieńców i do ławy
STALOWE LUB INNE ROZWIAZANIE
SYSTEMOWE
RAMA NA ZIELEŃ OZDOBNĄ R-1
RK 80X80X3 - elementy pionowe
RK 50X50X3 - elementy poziome
montowane na kotwy hilti na poz
wieńców i do ławy
STALOWE LUB INNE ROZWIAZANIE
SYSTEMOWE