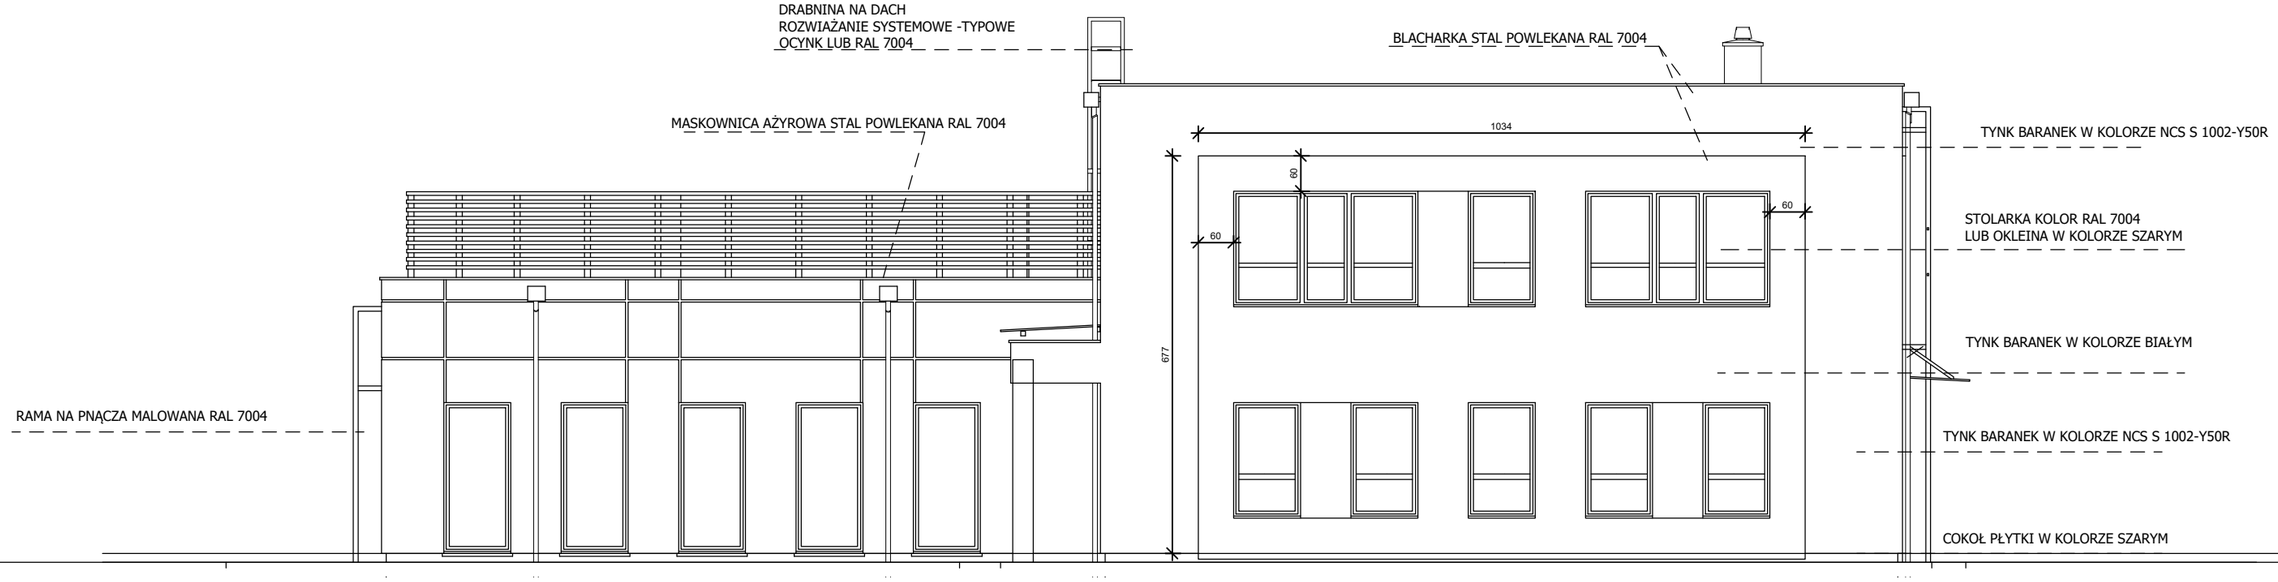
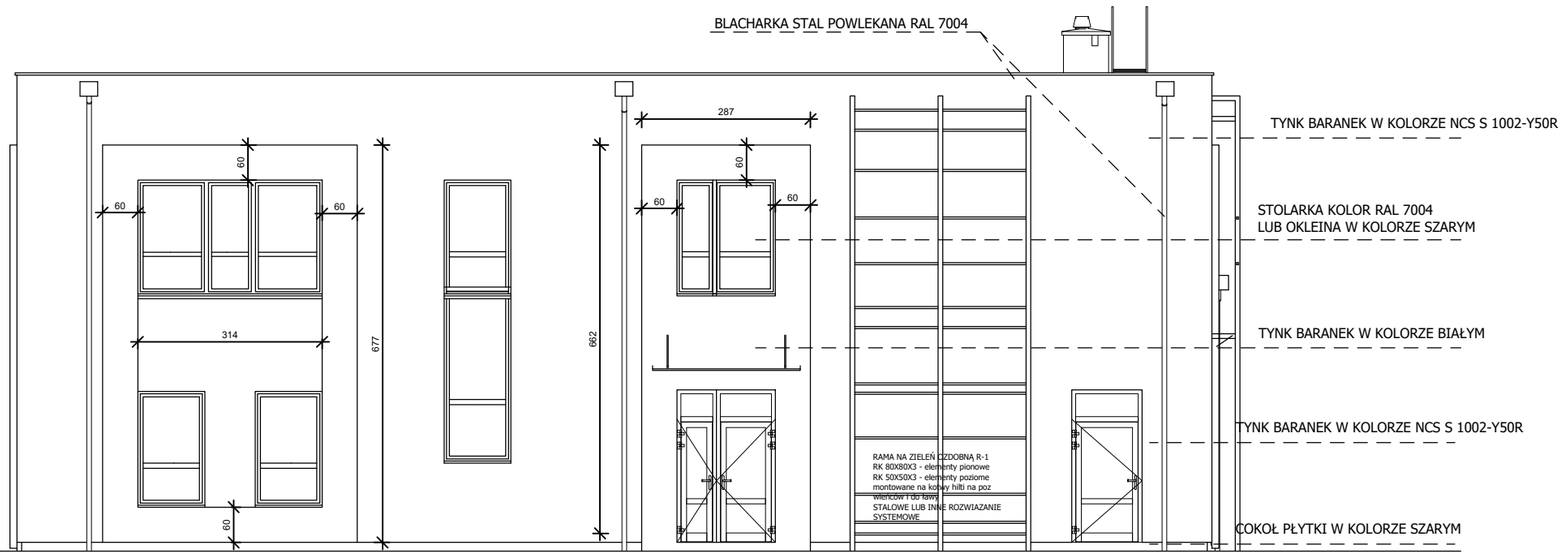

DRABNINA NA DACH
ROZWIAŻANIE SYSTEMOWE -TYPOWE
OCYNK LUB RAL 7004
MASKOWNICA AŻYROWA STAL POWLEKANA RAL 7004
RAMA NA PNĄCZA MALOWANA RAL 7004
BLACHARKA STAL POWLEKANA RAL 7004
1034
60
60
60
677
TYNK BARANEK W KOLORZE NCS S 1002-Y50R
STOLARKA KOLOR RAL 7004
LUB OKLEINA W KOLORZE SZARYM
TYNK BARANEK W KOLORZE BIAŁYM
TYNK BARANEK W KOLORZE NCS S 1002-Y50R
COKOŁ PŁYTKI W KOLORZE SZARYM


BLACHARKA STAL POWLEKANA RAL 7004
287
60
60
60
60
60
314
677
662
RAMA NA ZIELEŃ CZDOBNĄ R-1
RK 80X80X3 - elementy pionowe
RK 50X50X3 - elementy poziome
montowane na kotwy hilti na poz
wieńcow i do ławy
STALOWE LUB INNE ROZWIAZANIE
SYSTEMOWE
TYNK BARANEK W KOLORZE NCS S 1002-Y50R
STOLARKA KOLOR RAL 7004
LUB OKLEINA W KOLORZE SZARYM
TYNK BARANEK W KOLORZE BIAŁYM
TYNK BARANEK W KOLORZE NCS S 1002-Y50R
COKOŁ PŁYTKI W KOLORZE SZARYM