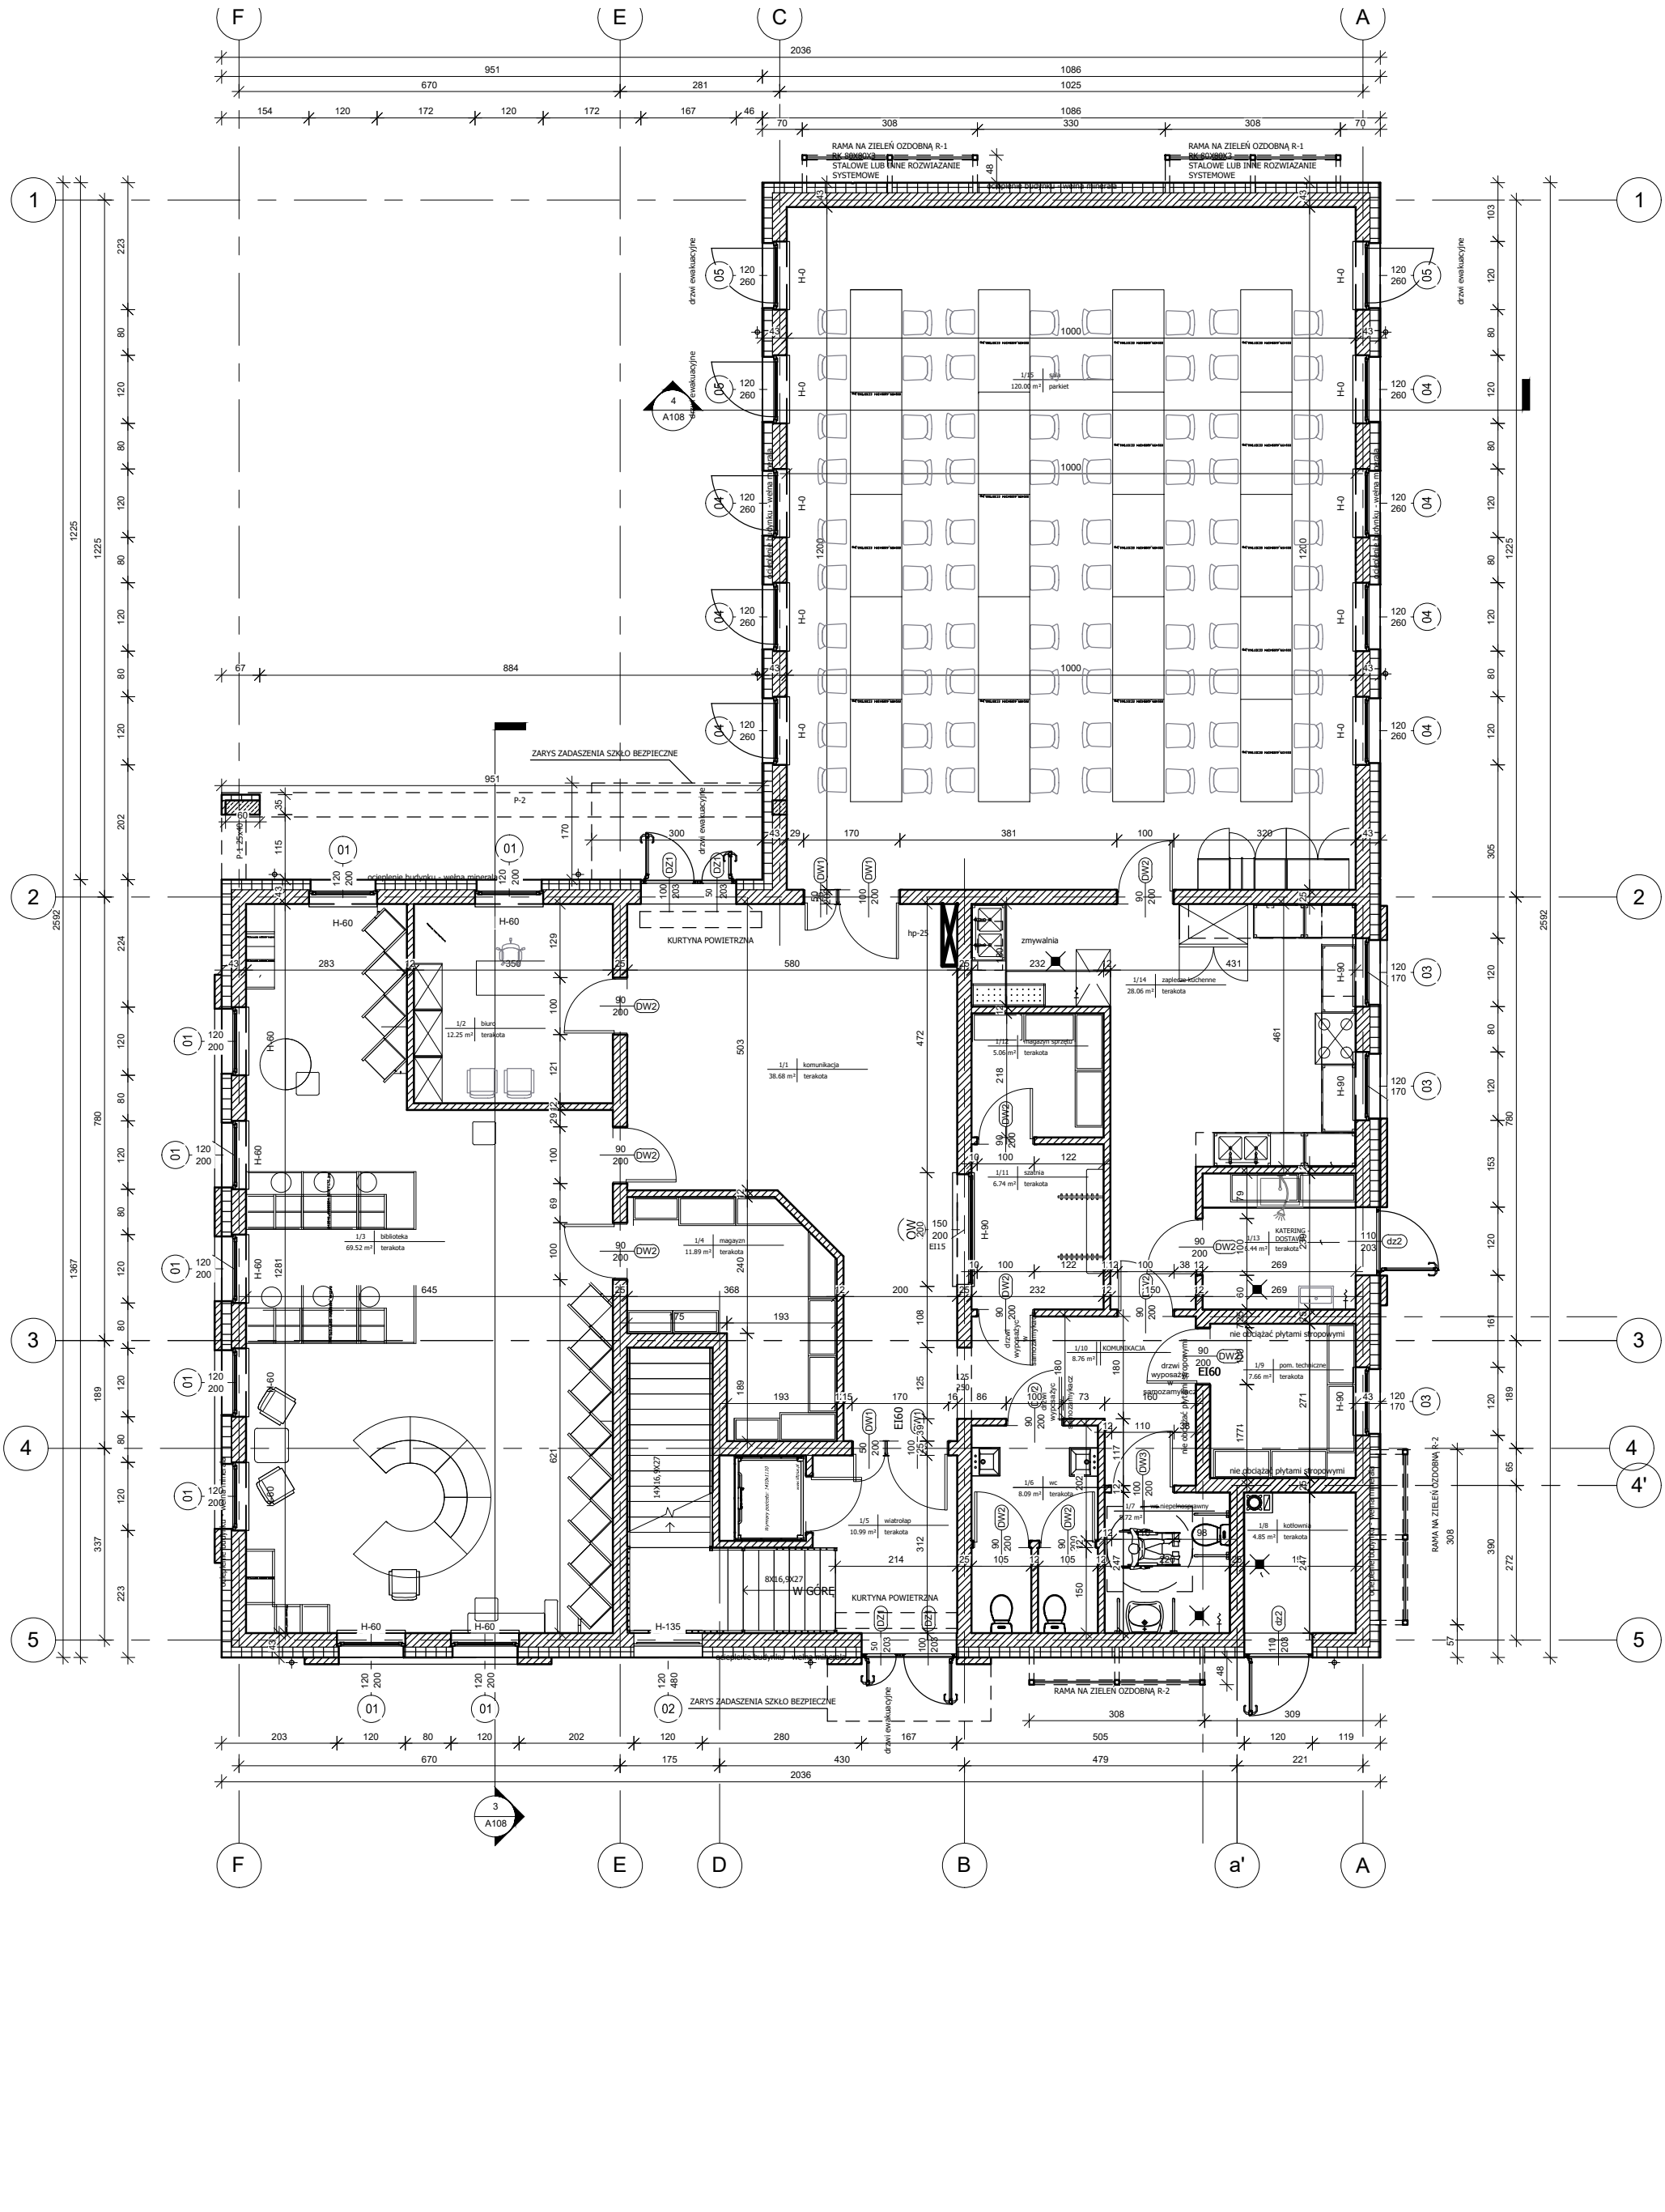

F
E
C
A
2036
951
1086
670
281
1025
154
120
172
120
172
167
46
70
308
330
308
70
1086
RAMA NA ZIELEŃ OZDOBNĄ R-1
STALOWE LUB INNE ROZWIAZANIE SYSTEMOWE
ocieplenie budynku - wełna mineralna
drzwi ewakuacyjne
1
2
3
4
5
4'
A108
1000
1/15 sala 120.00 m² parkiet
ZARYS ZADASZENIA SZKŁO BEZPIECZNE
P-2
KURTYNA POWIETRZNA
1/2 biuro 12.25 m² terakota
1/3 biblioteka 69.52 m² terakota
1/4 magazyn 11.89 m² terakota
1/1 komunikacja 38.68 m² terakota
1/12 magazyn sprzętu 5.06 m² terakota
1/14 zaplecze kuchenne 28.06 m² terakota
1/11 szatnia 6.74 m² terakota
1/13 KATERING DOSTAWY 8.44 m² terakota
1/10 KOMUNIKACJA 8.76 m²
1/9 pom. techniczne 7.66 m² terakota
1/6 wc 8.09 m² terakota
1/7 wc niepełnosprawny 8.72 m²
1/8 kotłownia 4.85 m² terakota
1/5 wiatrołap 10.99 m² terakota
zmywalnia
nie obciążać płytami stropowymi
drzwi wyposażone w samozamykacz
EI60
EI15
W GÓRĘ
8X16,9X27
RAMA NA ZIELEŃ OZDOBNĄ R-2
ZARYS ZADASZENIA SZKŁO BEZPIECZNE
203
120
80
120
202
120
280
167
505
120
119
670
175
430
479
221
2036